

ТИПОВЫЕ СТРОИТЕЛЬНЫЕ КОНСТРУКЦИИ, ИЗДЕЛИЯ И УЗЛЫ

СЕРИЯ 1.090.1-1/88

СБОРНЫЕ ЖЕЛЕЗОБЕТОННЫЕ КОНСТРУКЦИИ МЕЖВИДОВОГО
ПРИМЕНЕНИЯ ДЛЯ КРУПНОПАНЕЛЬНЫХ ОБЩЕСТВЕННЫХ ЗДАНИЙ
И ВСПОМОГАТЕЛЬНЫХ ЗДАНИЙ ПРОМЫШЛЕННЫХ ПРЕДПРИЯТИЙ
С ВЫСОТОЙ ЭТАЖА 3,3 М

ВЫПУСК 4-1

ПАНЕЛИ ВНУТРЕННИХ СТЕН

РАБОЧИЕ ЧЕРТЕЖИ

23786

ЦЕНА 4-03

ТИПОВЫЕ СТРОИТЕЛЬНЫЕ КОНСТРУКЦИИ, ИЗДЕЛИЯ И УЗЛЫ

СЕРИЯ 1.090.1-1/88

СБОРНЫЕ ЖЕЛЕЗОБЕТОННЫЕ КОНСТРУКЦИИ МЕЖВИДОВОГО
ПРИМЕНЕНИЯ ДЛЯ КРУПНОПАНЕЛЬНЫХ ОБЩЕСТВЕННЫХ ЗДАНИЙ
И ВСПОМОГАТЕЛЬНЫХ ЗДАНИЙ ПРОМЫШЛЕННЫХ ПРЕДПРИЯТИЙ
С ВЫСОТОЙ ЭТАЖА 3,3 М

ВЫПУСК 4-1

ПАНЕЛИ ВНУТРЕННИХ СТЕН

РАБОЧИЕ ЧЕРТЕЖИ

РАЗРАБОТАНЫ

ЦНИИЭП ТОРГОВО-БЫТОВЫХ ЗДАНИЙ И
ТУРИСТСКИХ КОМПЛЕКСОВ

ДИРЕКТОР ИНСТИТУТА
НАЧАЛЬНИК ОТДЕЛА
ГЛАВНЫЙ ИНЖЕНЕР ПРОЕКТА
ГЛАВНЫЙ ТЕХНОЛОГ



В.И. ЛЕТУХИН
Б.Н. БОЛЫНСКИЙ
С.Б. БАЦ
Г.А. КАЦ

УТВЕРЖДЕНЫ

ГОССТРОЕМ СССР

ПРОТОКОЛ ОТ 28.03.89 № АЧ-14

ВВЕДЕНЫ В ДЕЙСТВИЕ С 01.10.89

ИЗМ. ПОДП. ПОДПИСЬ И ДАТА

ОБОЗНАЧЕНИЕ ДОКУМЕНТА	НАИМЕНОВАНИЕ	СТР.
1.090.1-1/88.4-1-ТТ	ТЕХНИЧЕСКИЕ ТРЕБОВАНИЯ	3
К1	ПАНЕЛИ ВНУТРЕННИХ СТЕН ПБ 60.30,	7
	ПБ 59.30	7
К2	ПАНЕЛИ ВНУТРЕННИХ СТЕН ПБ 30.30,	
	ПБ 29.30	8
К3	ПАНЕЛЬ ВНУТРЕННИХ СТЕН ПБ 30.30-Э	8
К4	ПАНЕЛЬ ВНУТРЕННИХ СТЕН ПБ 30.30-В	9
К5	ПАНЕЛЬ ВНУТРЕННИХ СТЕН ПБ 28.30	9
К6	ПАНЕЛЬ ВНУТРЕННИХ СТЕН ПБ 18.30	10
К7	ПАНЕЛЬ ВНУТРЕННИХ СТЕН ПБ 6.30	10
К8	ПАНЕЛЬ ВНУТРЕННИХ СТЕН ПБ 12.30	11
К9	ПАНЕЛЬ ВНУТРЕННИХ СТЕН ПБ 12.30-Э	11
К10	ПАНЕЛИ ВНУТРЕННИХ СТЕН 1ПБ 60.30,	
	1ПБ 59.30	12
К11	ПАНЕЛИ ВНУТРЕННИХ СТЕН 1ПБ 30.30,	
	1ПБ 29.30	13
К12	ПАНЕЛЬ ВНУТРЕННИХ СТЕН 1ПБ 30.30-Э	13
К13	ПАНЕЛЬ ВНУТРЕННИХ СТЕН 1ПБ 29.30-В	14
К14	ПАНЕЛЬ ВНУТРЕННИХ СТЕН 1ПБ 18.30	14
К15	ПАНЕЛЬ ВНУТРЕННИХ СТЕН 1ПБ 12.30	15
К16	ПАНЕЛЬ ВНУТРЕННИХ СТЕН 1ПБ 12.30-Э	15
К17	ПАНЕЛЬ ВНУТРЕННИХ СТЕН ПВП 60.30.10	16
К18	ПАНЕЛЬ ВНУТРЕННИХ СТЕН ПВП 60.30.19	17
К19	ПАНЕЛИ ВНУТРЕННИХ СТЕН ПВП 30.30.10,	
	ПВП 28.30.10	18
К20	ПАНЕЛЬ ВНУТРЕННИХ СТЕН ПВП 30.30.13	18
К21	ПАНЕЛЬ ВНУТРЕННИХ СТЕН 1ПВП 30.30.10	19
К22	ПАНЕЛЬ ВНУТРЕННИХ СТЕН 1ПВП 30.30.13	19

ОБОЗНАЧЕНИЕ ДОКУМЕНТА	НАИМЕНОВАНИЕ	СТР.
1.090.1-1/88.4-1 К23	ПАНЕЛЬ ВНУТРЕННИХ СТЕН ПБ 59.33	20
К24	ПАНЕЛИ ВНУТРЕННИХ СТЕН ПБ 30.33,	
	ПБ 29.33	21
К25	ПАНЕЛЬ ВНУТРЕННИХ СТЕН ПБ 30.16	21
К26	ПАНЕЛЬ ВНУТРЕННИХ СТЕН 1ПБ 59.33	22
К27	ПАНЕЛЬ ВНУТРЕННИХ СТЕН 2ПБ 59.33	23
К28	ПАНЕЛЬ ВНУТРЕННИХ СТЕН 1ПБ 30.33	24
К29	ПАНЕЛЬ ВНУТРЕННИХ СТЕН 2ПБ 30.33	24
К30	ПАНЕЛЬ ВНУТРЕННИХ СТЕН 1ПБГ 59.33	25
К31	ПАНЕЛЬ ВНУТРЕННИХ СТЕН 2ПБГ 59.33	26
К32	ПАНЕЛЬ ВНУТРЕННИХ СТЕН ПБР 60.30.42	27
К33	ПАНЕЛЬ ВНУТРЕННИХ СТЕН ПБР 30.30.15	28
К34	ПАНЕЛЬ ВНУТРЕННИХ СТЕН ПБР 29.30.15	28
К35	ПАНЕЛЬ ВНУТРЕННИХ СТЕН ПБР 28.30.15	29
К36	ПАНЕЛЬ ВНУТРЕННИХ СТЕН ПБР 30.30.19	29
К37	ПАНЕЛЬ ВНУТРЕННИХ СТЕН ПБА 60.30.42	30
К38	ПАНЕЛИ ВНУТРЕННИХ СТЕН ПБА 30.30.20,	
	ПБА 29.30.20	31
К39	ПАНЕЛЬ ВНУТРЕННИХ СТЕН ПБА 28.30.20	31
К40	ПАНЕЛЬ ВНУТРЕННИХ СТЕН ПБГ 30.12	32
К41	УЗЛОИ	33
РС	ВЕДОМОСТЬ РАСХОДА СТАЛИ	40

НАЧ.ОТД.	ВОЛЕНСКИЙ			1.090.1-1/88.4-1			
Н.КОНТР.	ХОРОШИЛОВА						
ГЛ.КОНСТ.	ШАЦ						
ГИП	НИКОЛАЕВА						
ГИП	КОНОВАЛОВА						
ПРОВЕР							
РАЗРАБ							
СОДЕРЖАНИЕ					СТАДИЯ	ЛИСТ	ЛИСТОВ
					Р		1
					ЦНИИЭП		
					ТОПОВО- ВЫТОВЫХ ЗДАНИЙ ТУРИСТСКОГО КОМПЛЕКСА		

I. Общая часть

Выпуск 4-I "Панели внутренних стен" входит в состав серии 090.I-I/88 "Сборные железобетонные конструкции межвидового применения в крупнопанельных общественных зданиях и вспомогательных зданий промышленных предприятий с высотой этажа 3,3 м".

Выпуск содержит: технические требования, опалубочные чертежи панелей с выборкой материалов на них и ведомости расхода стали.

Настоящий выпуск следует рассматривать совместно с выпуском 4-2 "Панели внутренних стен. Пространственные каркасы" и выпуском 4-3 "Панели внутренних стен. Арматурные и закладные изделия".

Номенклатура внутренних стеновых панелей настоящего выпуска представляет собой несколько измененную номенклатуру выпуска 4-I серии 090.I-I.

По результатам анализа проектирования и строительства крупнопанельных зданий с изделиями серии I.090.I-I сокращено количество марок из стали: изделий с проемом, примыкающих к наружным стенам (марки ПВП...), -образных изделий (марок ПВГ ...) и изделий высотой 3275 мм. Вместе с тем в номенклатуру включены новые марки панелей длиной 600 мм и электропанели длиной 3000 мм и 1200 мм.

Панели запроектированы в соответствии с требованиями СНиП 2.03.01-84 "Бетонные и железобетонные конструкции", ГОСТ 12504-80 "Панели стеновые внутренние бетонные и железобетонные для жилых и общественных зданий", СН 32-77 "Инструкция по проектированию конструкций панельных жилых зданий".

2. Конструкция панелей

Панели запроектированы из тяжелого бетона класса по прочности на сжатие В 12,5 и В 20, толщиной 160 мм.

Высота панелей - 3040 мм и 3275 мм.

Для сопряжения панелей внутренних стен с примыкающими к ним изделиям

по граням панелей предусмотрены соответствующие шпонки, петлевые выпуски (анкера) и закладные изделия. На верхних гранях панелей установлены строповочные петли.

Армирование панелей производится сварными пространственными каркасами, которые устанавливаются в формирующее оборудование в собранном виде, включая петлевые выпуски и закладные изделия.

Пространственные каркасы состоят из плоских арматурных каркасов, отдельных стержней, петлевых выпусков, закладных изделий, строповочных петель. Арматурная сталь принята в соответствии со СНиП 2.03.01-84.

Для плоских каркасов, сеток и отдельных стержней принята горячекатаная арматурная сталь периодического профиля класса Вр-I по ГОСТ 6727-80. Для монтажных петель применяется горячекатаная сталь класса А-I по ГОСТ 5731-82 марки ВСт3сп2 и ВСт3пс2. В случае, если монтаж панелей возможен при зимней температуре ниже минус 40°C, применение петель из стали марки ВСт3пс2 не допускается. Для закладных изделий принята полосовая сталь по ГОСТ 103-76.

Марка стали для пластин закладных изделий должна назначаться в конкретном проекте в соответствии с приложением 2 (п.1а) СНиП 2.03.01-84 в зависимости от температуры наружного воздуха.

В ведомости расхода стали не учтен расход на осадку анкеров закладных деталей в процессе сварки втавр, который составляет до 2% расхода стали на эти анкера.

Размеры панелей, масса панелей не должны иметь отклонений, превышающих установленные ГОСТ 12504-80.

НАЧ.ОТД.	ВОЛЫНСКИЙ			I.090.I-I/88. 4-I - ТТ			
Н.КОНТР.	ЕГОРОВ						
ГЛ.КОНСТ.	ШАЦ			Технические требования	СТАДИЯ	ЛИСТ	ЛИСТОВ
Г И П	НИКОЛАЕВА				Р	1	4
Г И П	КОНОВАЛОВА				ЦНИИЭП Торгово- бытовых зданий и туристских комплексов		

3. Изготовление панелей

При изготовлении панелей следует руководствоваться указаниями ГОСТ 12504-80. При этом необходимо выполнять следующие требования:

панели формируются в кассетных установках;

при бетонировании необходимо обеспечить проектное положение пространственного каркаса;

Прочность бетона панели в момент первого подъема должна составлять более 70% от проектной.

Контроль качества панелей при изготовлении должен производиться путем систематического пооперационного контроля: прочности бетонных кубов и арматуры; точности укладки пространственных каркасов; толщин защитных слоев. Контроль качества и приемки панелей осуществляется в соответствии с ГОСТ 12504-80. Приемка панелей ОТК завода-изготовителя и контрольная выборочная проверка производится в соответствии с требованиями ГОСТ 12504-80; ГОСТ 13015.1-81.

Заполнение проемов столярными изделиями производится на заводе после термообработки панелей. Защита поверхности закладных изделий и петлевых выпусков от коррозии должна производиться в соответствии с указаниями конкретных проектов и СНиП 2.03.11-85 "Защита строительных конструкций от коррозии". Лицевые поверхности внутренних стеновых панелей должны быть подготовлены под окраску или оклейку обоями.

Отпускная прочность бетона должна составлять 70% от проектной в теплый период года и 90% - в холодный период.

При освоении производства панелей и при изменении технологии их изготовления рекомендуется провести испытания панелей и оценку их прочности и трещиностойкости по ГОСТ 8629-85 "Конструкции и изделия железобетонные сборные". Схемы испытания и контрольные нагрузки приведены ниже.

4. Указания по хранению и транспортировке панелей

Хранение и транспортировка панелей должны выполняться в соответствии с требованиями ГОСТ 12504-80, ГОСТ 13015.4-84 и выпуска 0-2 серии 1.090.1-1/88. Подъем панелей производить с применением самобалансирующих траверс, обеспечивающих вертикальное положение панелей и равномерную нагрузку на петли; наклон строп к вертикали допускается не более 15°. Опирающие панели при хранении и транспортировке должно производиться на специальные прокладки (деревянные, резиновые и т.п.).

5. Маркировка панелей

Маркировка панелей выполнена в соответствии с ГОСТ 23009-78 "Конструкции и изделия бетонные и железобетонные сборные. Условные обозначения (марки)".

Марка панели содержит обозначение основных характеристик панели и состоит из буквенно-цифровых групп.

Первая цифра означает:

для панелей высотой 3,0 м наличие в них петлевых выпусков (анкеров для крепления к наружным стенам);

для панелей с гребнем высотой 3,3 м - зеркальность в расположении гребня.

Группа букв означает:

ИВ - панель внутренняя без проемов (глухая);

ИВП - панель внутренняя с проемом;

ИВГ - панель внутренняя Г-образная;

ИВР - панель внутренняя рамная;

ИВА - панель внутренняя арочная.

Вторая группа цифр (записаны через точки) обозначает габарит панели (длина, высота) и ширину проема в дециметрах; индекс "Э" — обозначает наличие в панели электроблока.

Пример:

ПВП 60.30.10 — панель длиной 6,0 м, высотой 3,0 м с дверным проемом шириной 1,0 м;

ПВВ 30.33 — панель длиной 3,0 м, высотой 3,3 м, правая.

Марки проставляются на чертежах и спецификациях проекта в заказах заводам-изготовителям и на изделиях. Каждая изготовленная панель должна иметь маркировку согласно ГОСТ 13015.2-81 "Конструкции и изделия бетонные и железобетонные сборные. Правила маркировки", выполненную несмываемой краской. Должны быть нанесены: марка панели, индекс предприятия, масса панели, марка бетона.

Внесение изменений в обозначения марок не допускается.

6. Расчетные нагрузки и указания по испытаниям панелей внутренних стен

Несущая способность панелей без проемов (глухих) и простенков панелей с проемами определяется несущей способностью опорных сечений (платформенным стыком) согласно выпуска 0-I серия 1.090.1-I/88 К4.

Перемычки панелей-арок и панелей-рамок длиной 3,0 м и панелей с дверными проемами рассчитаны на нагрузку от опирания плит перекрытия пролетом 7,2 м и расчетной нагрузкой 800 кгс/м^2 без учета собственного веса плиты, и составляет 8,1 тс/м. (81,0 кН/м).

Перемычки панелей-арок и панелей-рамок длиной 6,0 м рассчитаны на нагрузку от опирания плит перекрытия пролетом 7,2 м и расчетной нагрузкой 600 кгс/м^2 без учета собственного веса плиты, и составляет 6,7 тс/м. (67,0 кН/м).

Для панелей высотой 3,3 м (с гребнем) нагрузка составляет 4,1 тс/м. (41,0 кН/м).

Испытанию подлежат панели типа ПВР, ПВА и панель ПВП 60.30.19.

Испытания панелей и оценку их прочности и трещиностойкости проводить в соответствии с ГОСТ 8829-85 нагружением конструкции до контролируемого предельного состояния путем силового воздействия.

Панели признаются годными, если результаты испытаний отобранных конструкций удовлетворяют всем требованиям по прочности и трещиностойкости.


Конструкция относится к третьей категории трещиностойкости.

Контрольная ширина раскрытия трещин согласно СНиП 2.03.01-84 п.1 и приложения 3 ГОСТ 8829-85 — 0,25 мм.

Величина коэффициента "С" для определения контрольных нагрузок по проверке прочности в зависимости от возможного характера разрушения принята согласно ГОСТ 8829-85 Приложение 3.


Контрольные нагрузки приведены в таблице см.лист 4 ТТ.

СХЕМЫ ИСПЫТАНИЙ ПЕРЕМЫЧЕК ПАНЕЛЕЙ С ПРОЕМАМИ, ПАНЕЛЕЙ РАМОК И ПАНЕЛЕЙ АРОК

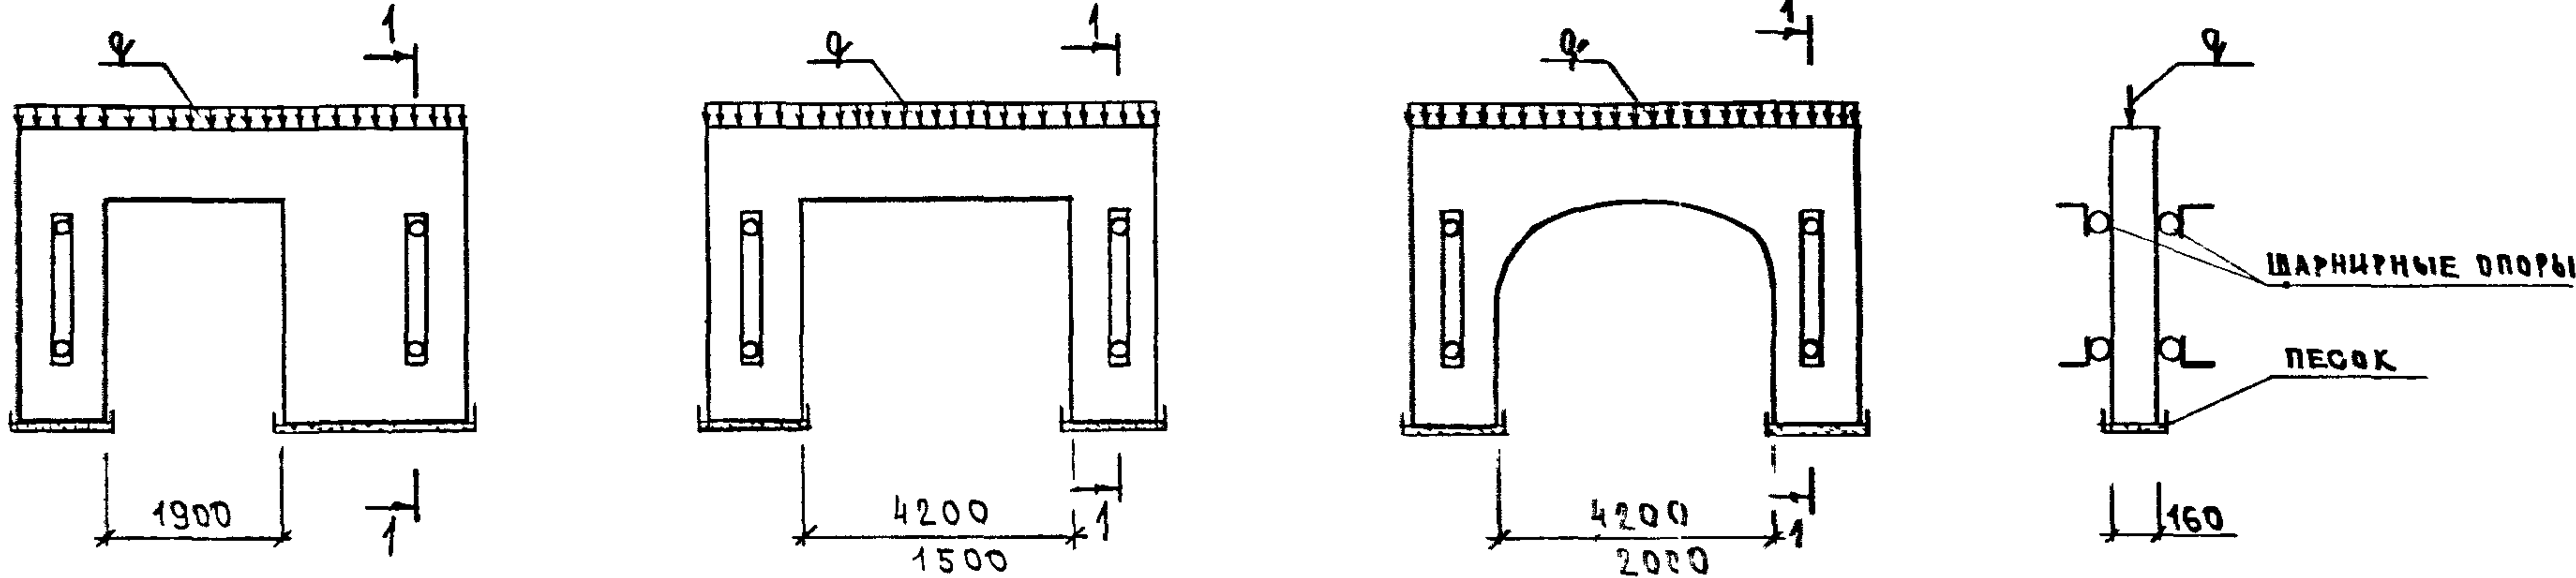

МАРКА ПА Н Е Л И	ПРОЛЕТ ПЕРЕМЫЧКИ L, CM	НАГРУЗКА ЭКСПЛУАТАЦИОННАЯ НА ПЕРЕМЫЧКУ		КОНТРОЛЬНЫЕ НАГРУЗКИ ПРИ ИСПЫТАНИЯХ				КОНТРОЛЬНАЯ ШИРИНА РАСКРЫТИЯ ТРЕЩИН, MM
		НОРМАТИВНАЯ q _н , КН/М	РАСЧЕТНАЯ q _р , КН/М	ПО ПРОЧНОСТИ, q, КН/М			ПОТРЕЩИН-СТОЙКОСТЬ q, КН/М	
				C=1,25	C=1,4	C=1,6		
ПВЛ 60.30.19	1900	69,8	81,4	101,7	114,0	130,2	69,8	0,25
ПВР 60.30.42	4200	57,6	67,0	83,8	93,8	107,2	57,6	
ПВР 30.30.19	1900	69,8	81,4	101,7	114,0	130,2	69,8	
ПВР 30.30.15	1500	69,8	81,4	101,7	114,0	130,2	69,8	
ПВР 29.30.15	1500	69,8	81,4	101,7	114,0	130,2	69,8	
ПВР 28.30.15	1500	69,8	81,4	101,7	114,0	130,2	69,8	
ПВА 60.30.42	4200	57,6	67,0	83,8	93,8	107,2	57,6	
ПВА 30.30.20	2000	69,8	81,4	101,7	114,0	130,2	69,8	
ПВА 29.30.20	2000	69,8	81,4	101,7	114,0	130,2	69,8	
ПВА 28.30.20	2000	69,8	81,4	101,7	114,0	130,2	69,8	

ИЗВ. ПОДП. ПОДПИСЬ И ДАТА. ВЗАИМН.

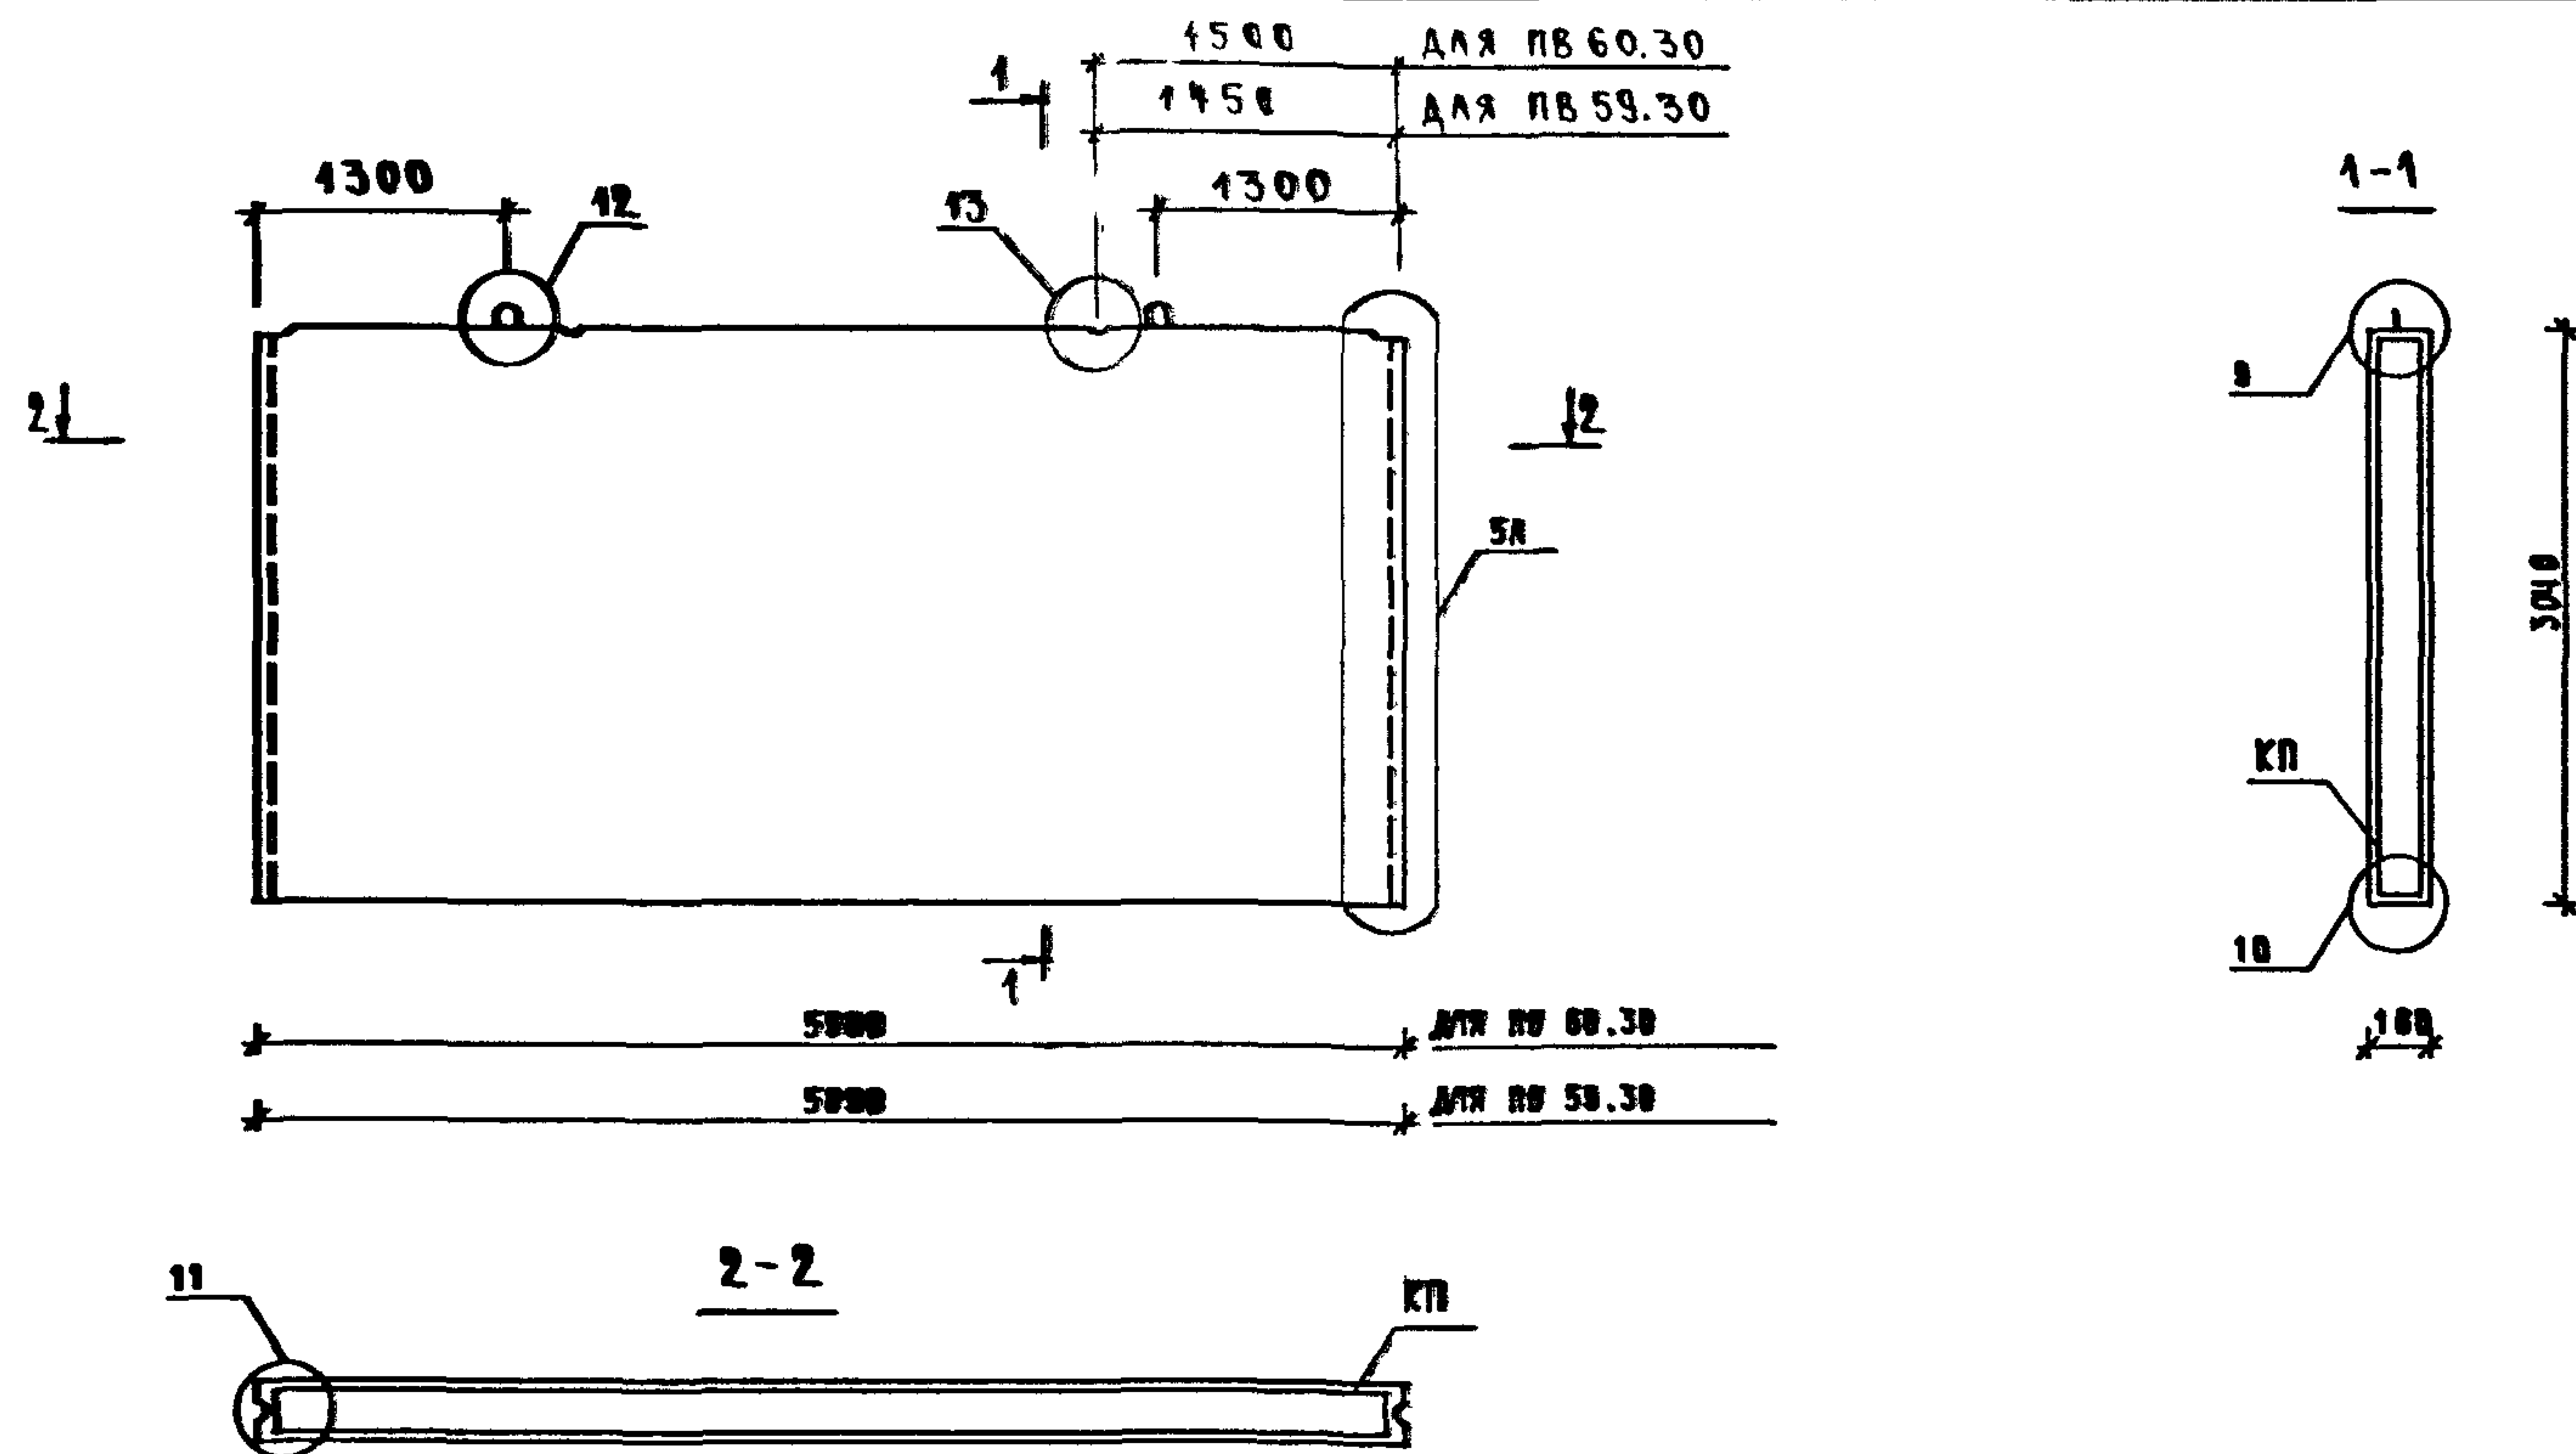



МАРКА ПАНЕЛИ	РАСХОД МАТЕРИАЛОВ				МАРКА ПРОФИТУРНОГО ИЗДЕЛИЯ	МАССА ПАНЕЛИ Т
	ТЯЖЕЛЫЙ БЕТОН КЛ.В12.5 МЗ	ЭЛЕКТРО-БЛОК КГ	ДРЕВЕСИНА МЗ	СТАЛЬ КГ		
ПВ 60.30	2.906	—	—	32.84	КП 60.30	7.27
ПВ 59.30	2.862	—	—	32.73	КП 59.30	7.16

1. УЗЛЫ СМ. К 41.

2. ВЕДОМОСТЬ РАСХОДА СТАЛИ СМ. РС

НАЧ.ОТД.	ВОЛЫНСКИЙ			1.090.1-1/88.4-1 - К1		
И.КОНТР.	ЕГОРОВ					
ГЛАВ.КОНСТ.	ШАЦ					
Г И П	НИКОЛАЕВА					
Г И П	КОНОВАЛОВА					
ПРОВЕР.	ЕГОРОВ					
РАЗРАБ.	ЛУГОВАЯ					
				ПАНЕЛИ ВНУТРЕННИХ СТЕН ПВ 60.30, ПВ 59.30		СТАДИЯ Р
						ЛИСТ 1
						ЛИСТОВ 1
				ЦНИИЭП		
				ТОРГОВО-БЫТОВЫХ ЗАДАНИЙ ТУРИСТСКИХ КОМПЛЕКСОВ		

САПР	ТБЗТК	Т/П	СП	РЖ.ГР.	СТ.И.Х.	ВНЧ.К.УР.	ВНЧ.К.УР.	ВНЧ.К.УР.	ВНЧ.К.УР.
ТБЗТК	СП	СП	СП	СП	СП	СП	СП	СП	СП

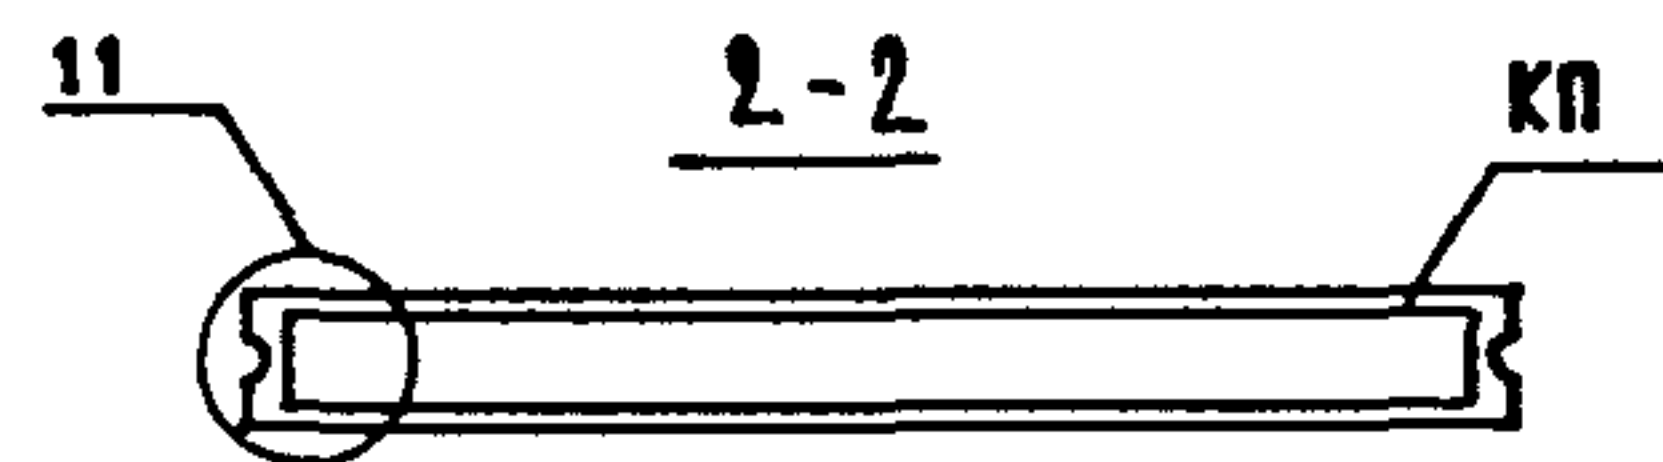
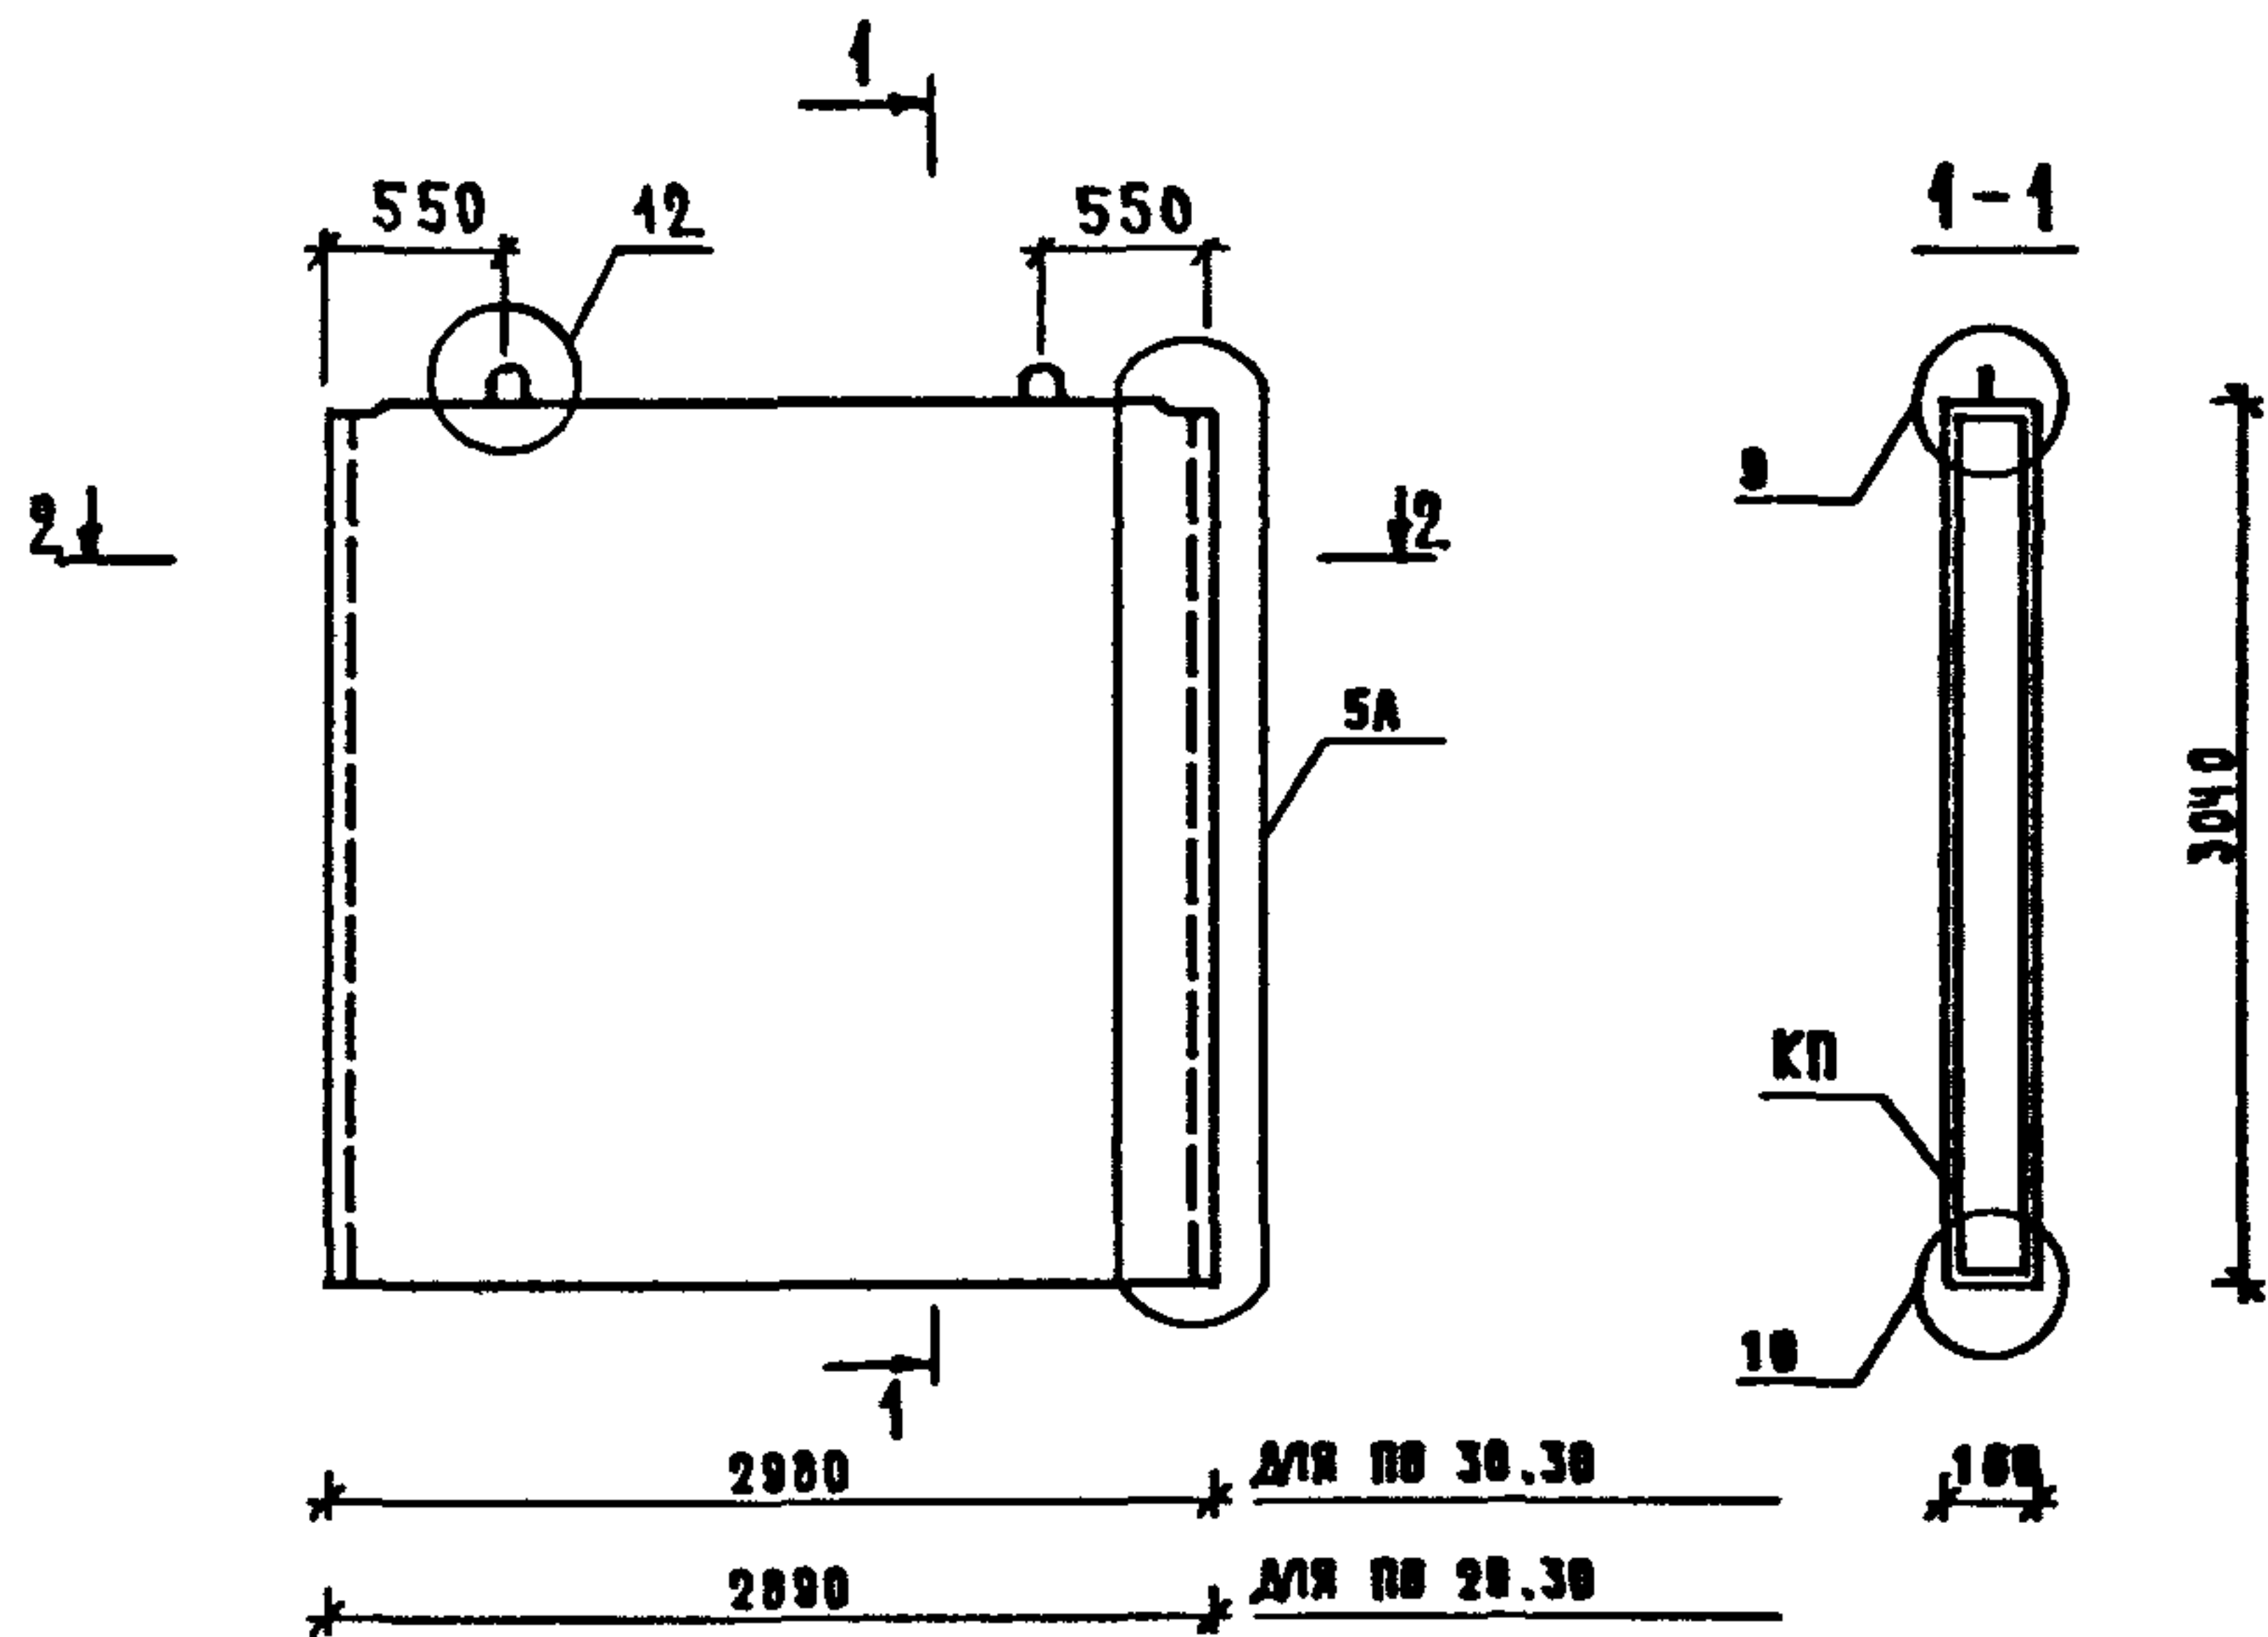


МАРКА ПАНЕЛИ	РАСХОД МАТЕРИАЛОВ				МАРКА АРМАТУРНОГО ИЗДЕЛИЯ	МАССА ПАНЕЛИ Т
	ТЯЖЕЛЫЙ БЕТОН КЛ.В12.5 МЗ	ЭЛЕКТРО-БЛОК КГ	ДРЕВЕСИНА МЗ	СТАЛЬ КГ		
ПВ 30.30	1.446	-	-	17.42	КП 30.30	3.62
ПВ 29.30	1.403	-	-	17.37	КП 29.30	3.51

- УЗЛЫ СМ. К 41.
- ВЕДОМОСТЬ РАСХОДА СТАЛИ СМ. РС.

НАЧ.ОТД.	ВОЛЫНСКИЙ	1.090.1-1/88.4-1-К2	СТАДИЯ	ЛИСТ	ЛИСТОВ
Н.КОНТР.	ЕГОРОВ		Р		1
ГЛАВ.КОНСТ.	ШАЦ		ПАНЕЛИ ВНУТРЕННИХ СТЕН ПВ 30.30, ПВ 29.30 ЦНИИЭП		
Г И П	НИКОЛАЕВА				
Г И П	КОНОВАЛОВА				
ПРОВЕР.	ЕГОРОВ				
РАЗРАБ.	ЛУГОВАЯ		ТОРГОВО-ВЫТОВЫХ ЗДАНИЙ И ТУРИСТСКИХ КОМПЛЕКСОВ		


САПР	ТБЗТК	Т/П	СП	РЖ.ГР.	СТ.И.Х.	ВНЧ.К.УР.	ВНЧ.К.УР.	ВНЧ.К.УР.	ВНЧ.К.УР.
ТБЗТК	СП	СП	СП	СП	СП	СП	СП	СП	СП

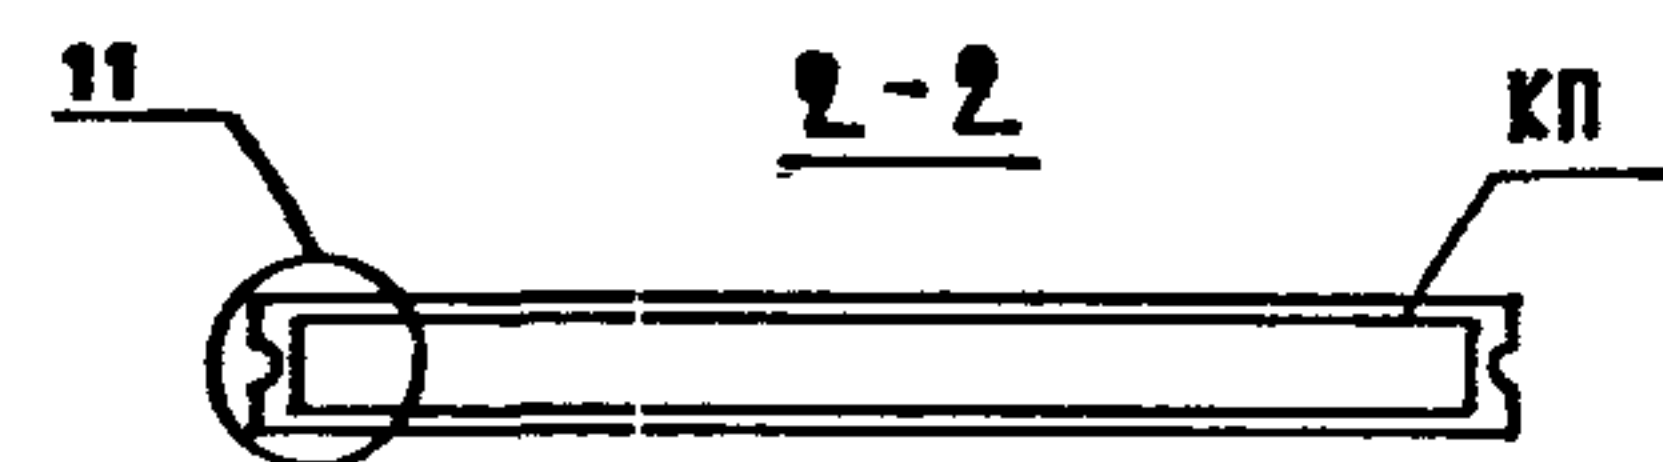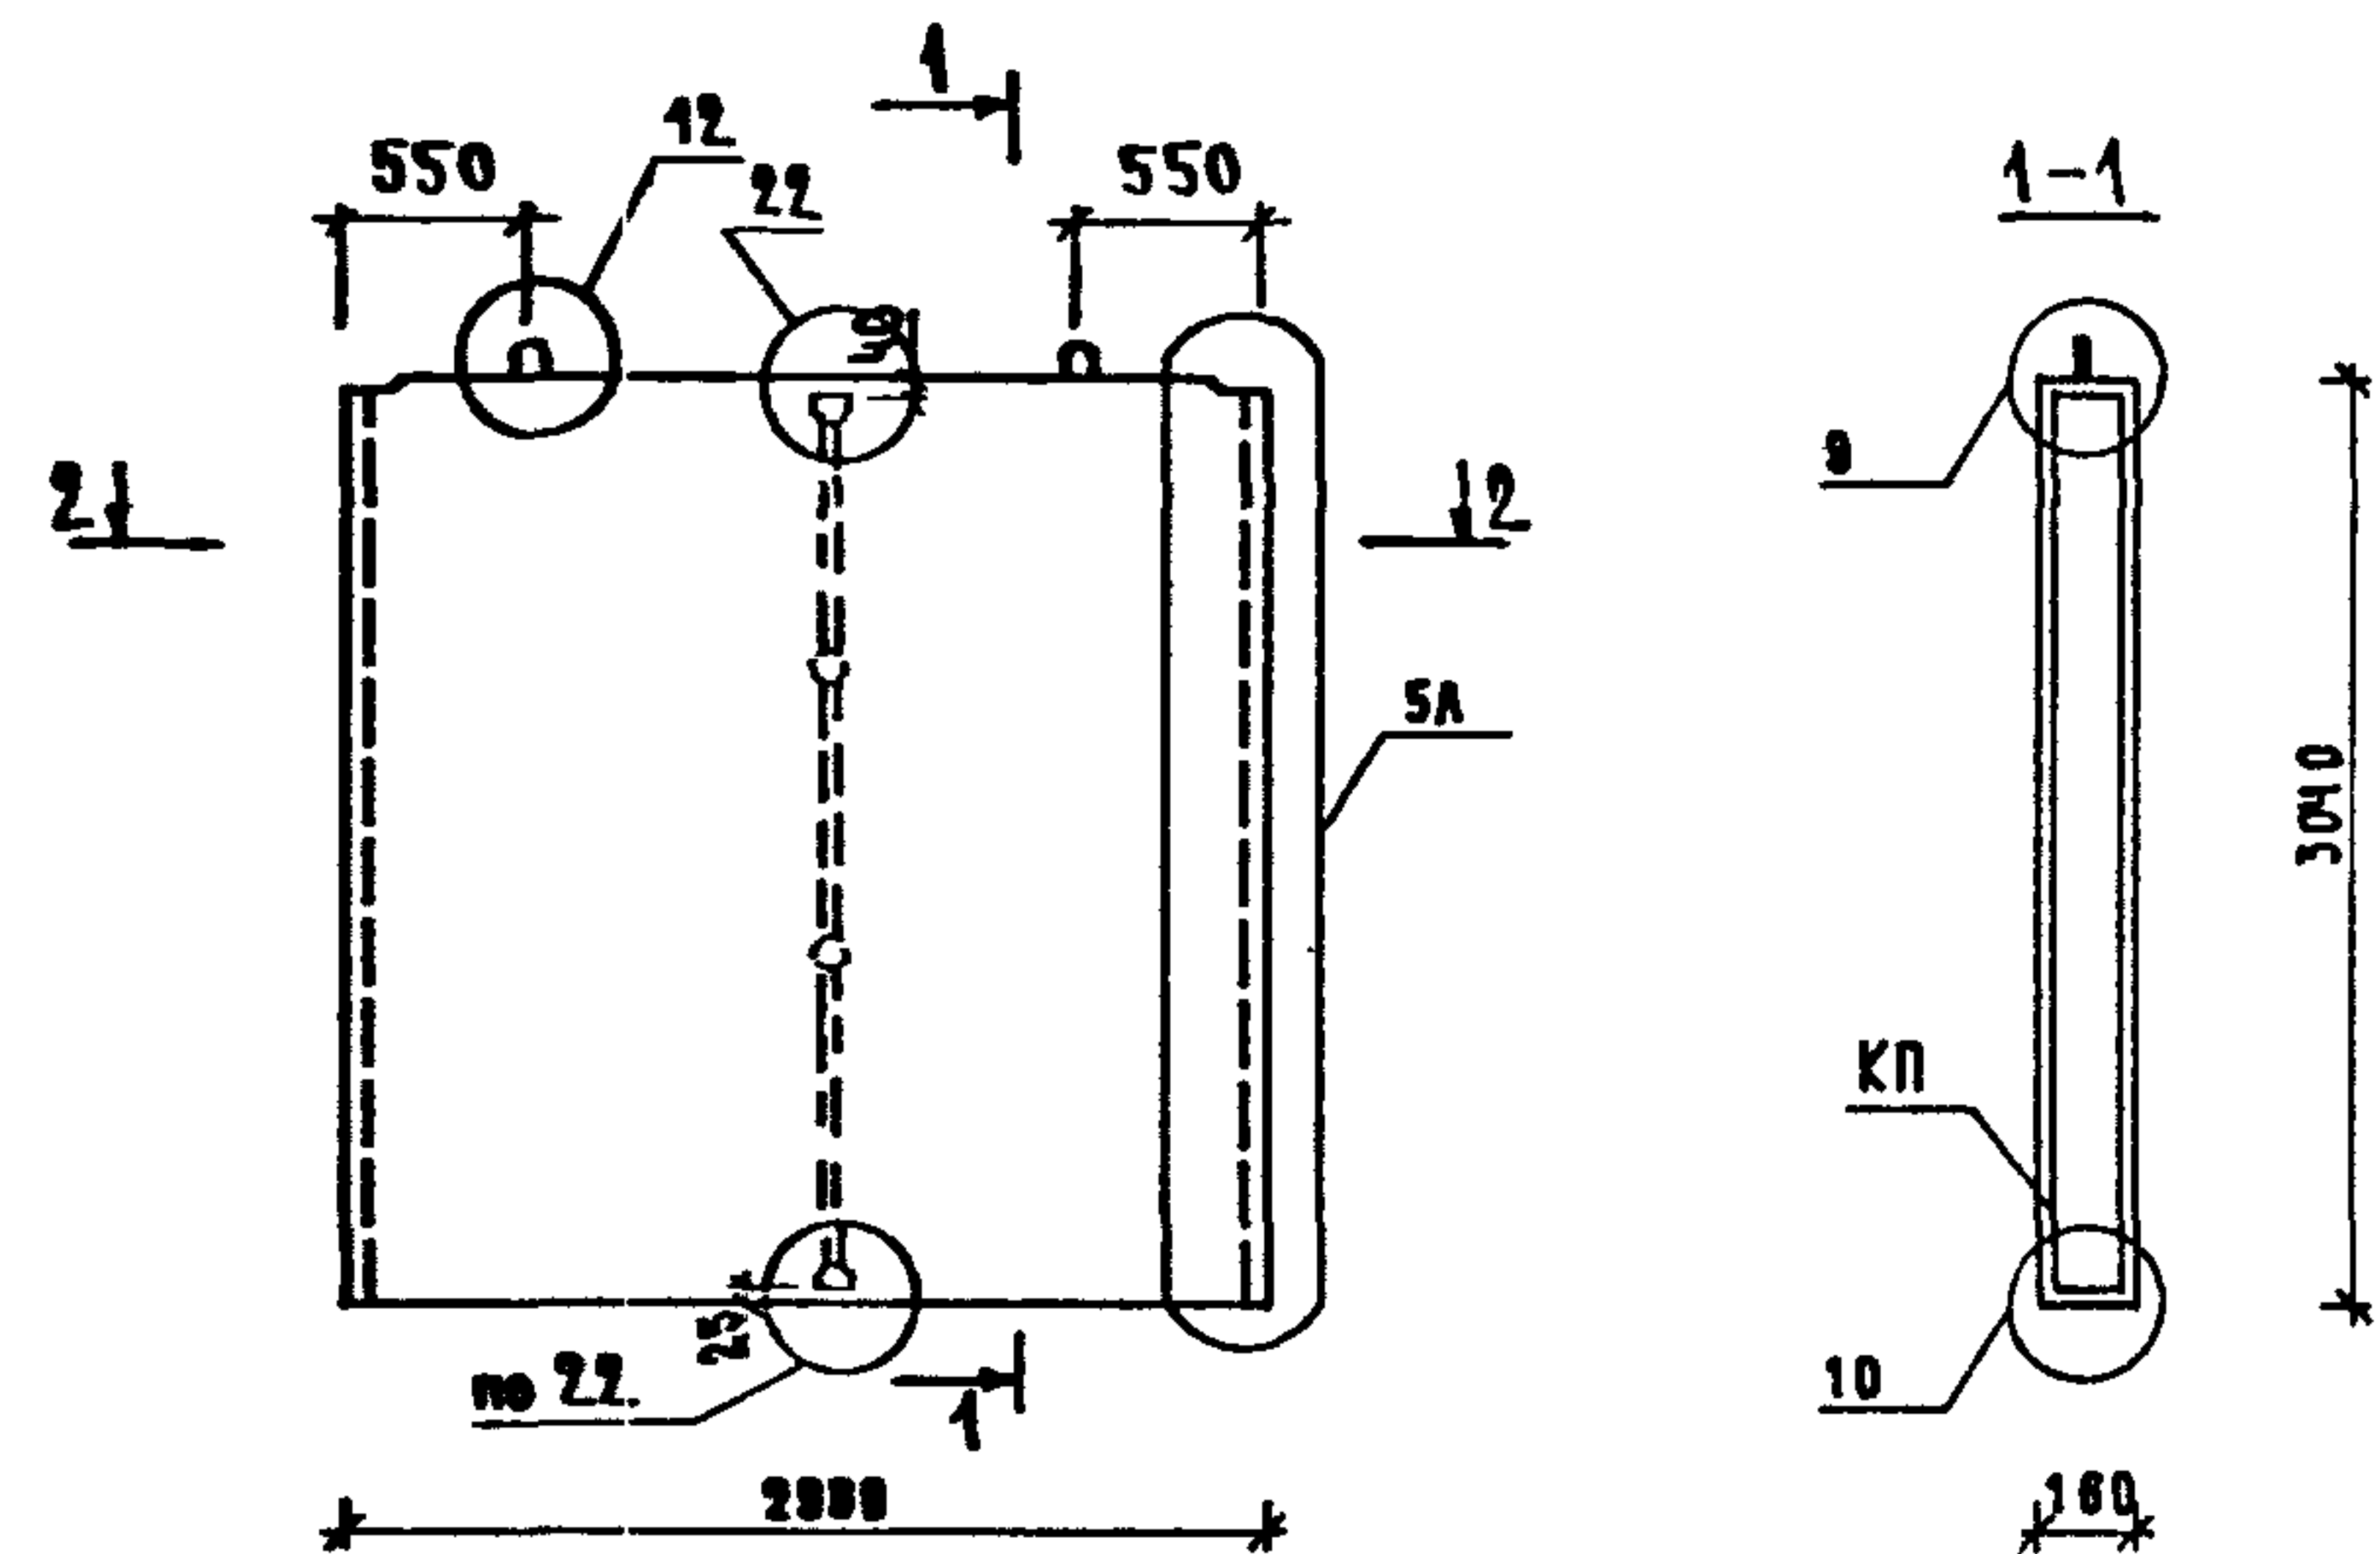

МАРКА ПАНЕЛИ	РАСХОД МАТЕРИАЛОВ				МАРКА АРМАТУРНОГО ИЗДЕЛИЯ	МАССА ПАНЕЛИ Т
	ТЯЖЕЛЫЙ БЕТОН КЛ.В12.5 МЗ	ЭЛЕКТРО-БЛОК КГ	ДРЕВЕСИНА МЗ	СТАЛЬ КГ		
ПВ 30.30-Э	1.446	2.96	-	17.57	КП 3030-Э	3.62

- УЗЛЫ СМ. К 41.
- ВЕДОМОСТЬ РАСХОДА СТАЛИ СМ. РС.


НАЧ.ОТД.	ВОЛЫНСКИЙ	1.090.1-1/88.4-1-К3	СТАДИЯ	ЛИСТ	ЛИСТОВ
Н.КОНТР.	ЕГОРОВ				
ГЛАВ.КОНСТ.	ШАЦ		ПАНЕЛЬ ВНУТРЕННИХ СТЕН ПВ 30.30-Э ЦНИИЭП		
Г И П	НИКОЛАЕВА				
Г И П	КОНОВАЛОВА				
ПРОВЕР.	ЕГОРОВ				
РАЗРАБ.	ЛУГОВАЯ		ТОРГОВО-ВЫТОВЫХ ЗДАНИЙ И ТУРИСТСКИХ КОМПЛЕКСОВ		

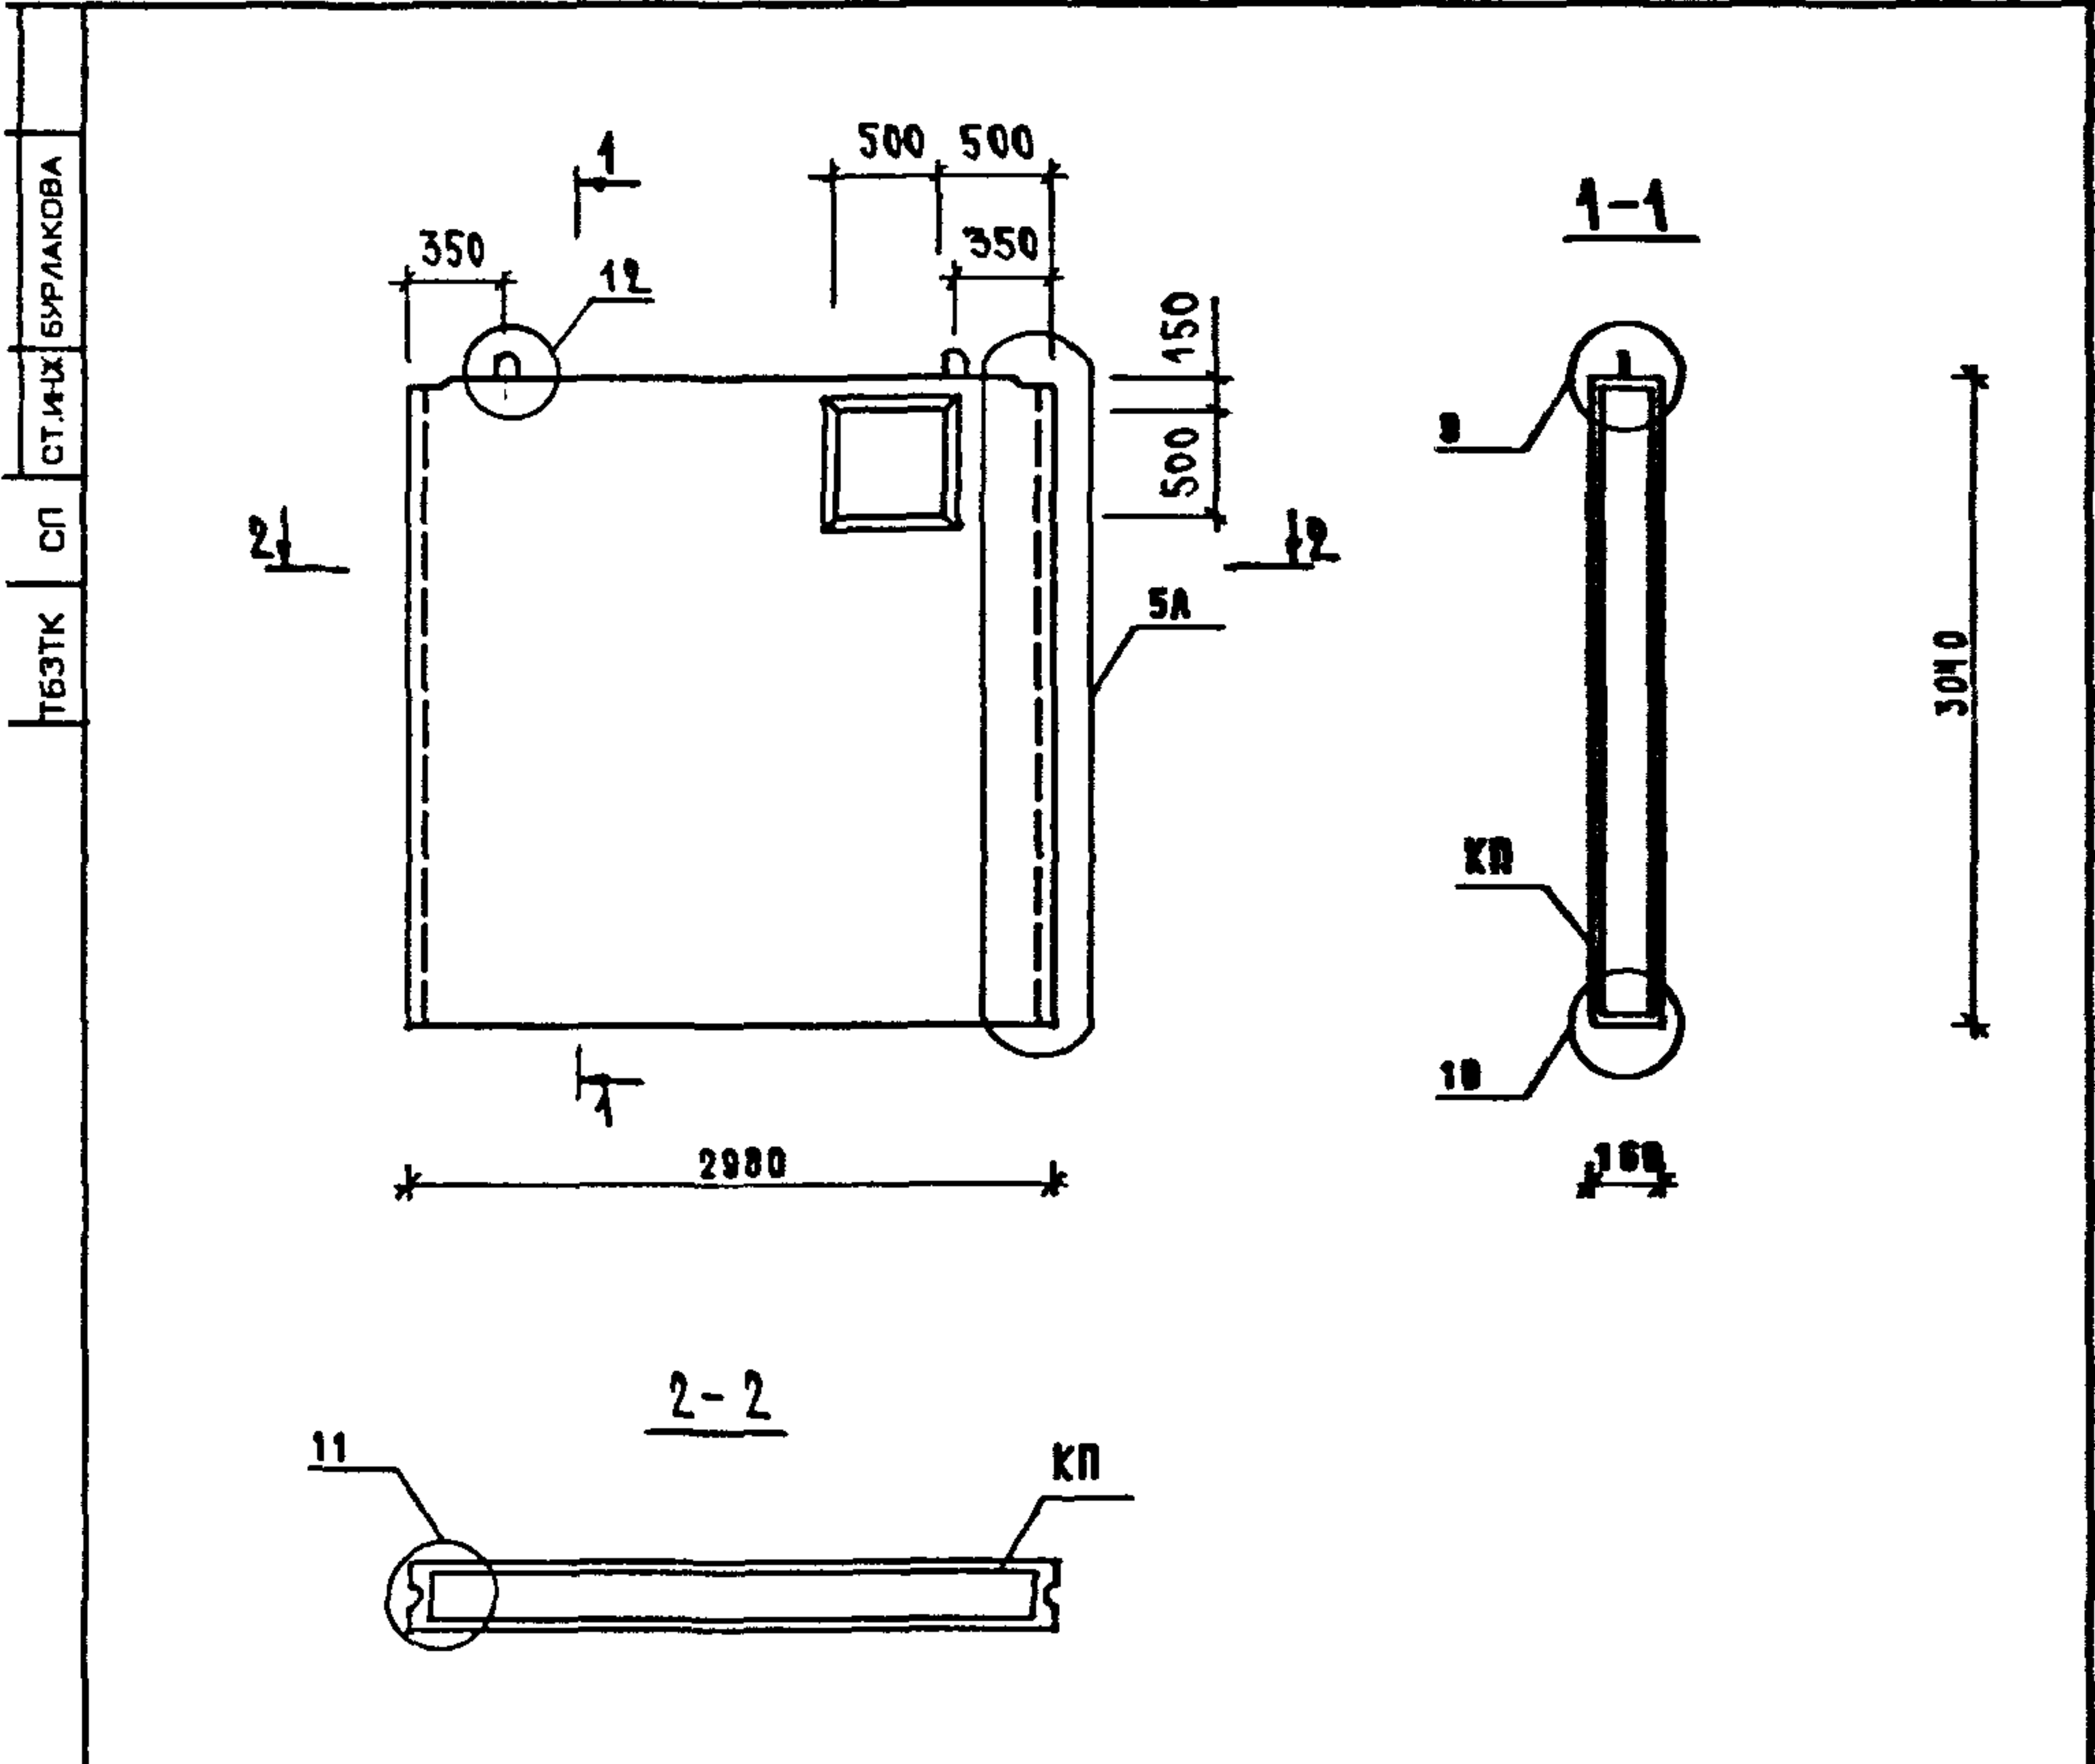

МАРКА ПАНЕЛИ	РАСХОД МАТЕРИАЛОВ				МАРКА АРМАТУРНОГО ИЗДЕЛИЯ	МАССА ПАНЕЛИ Т
	ТЯЖЕЛЫЙ БЕТОН КЛ.В12.5 М3	ЭЛЕКТРО-БЛОК КГ	ДРЕВЕСИНА М3	СТАЛЬ КГ		
ПВ 30.30-В	1.406	-	-	18.45	КП 30.30-В	3.52

1. УЗЛЫ СМ. К 1.
2. ВЕДОМОСТЬ РАСХОДА СТАЛИ СМ. РС.


НАЧ. Д.	ВОЛЬНСКИЙ		1.090.1-1/88.4-1 - К4			
Н.КОНТР.	ЕГОРОВ					
Д.КОНСТ.	ШАЦ					
Г.И.П.	НИКОЛАЕВА					
Г.И.П.	КОЗОВАЛОВА					
ПРОВЕР.	ЕГОРОВ					
РАЗРАБ.	ЛУГОВАЯ					
			ПАнель	СТА	ЛИСТ	ЛИСТОВ
			ВНУТРЕННИХ СТЕН	Т		1
			ПВ 30.30-В	ЦНИИЭП	ТОРГОВО-БЫТОВЫХ ЗДАНИЙ И ТУРИСТСКИХ КОМПЛЕКСОВ	

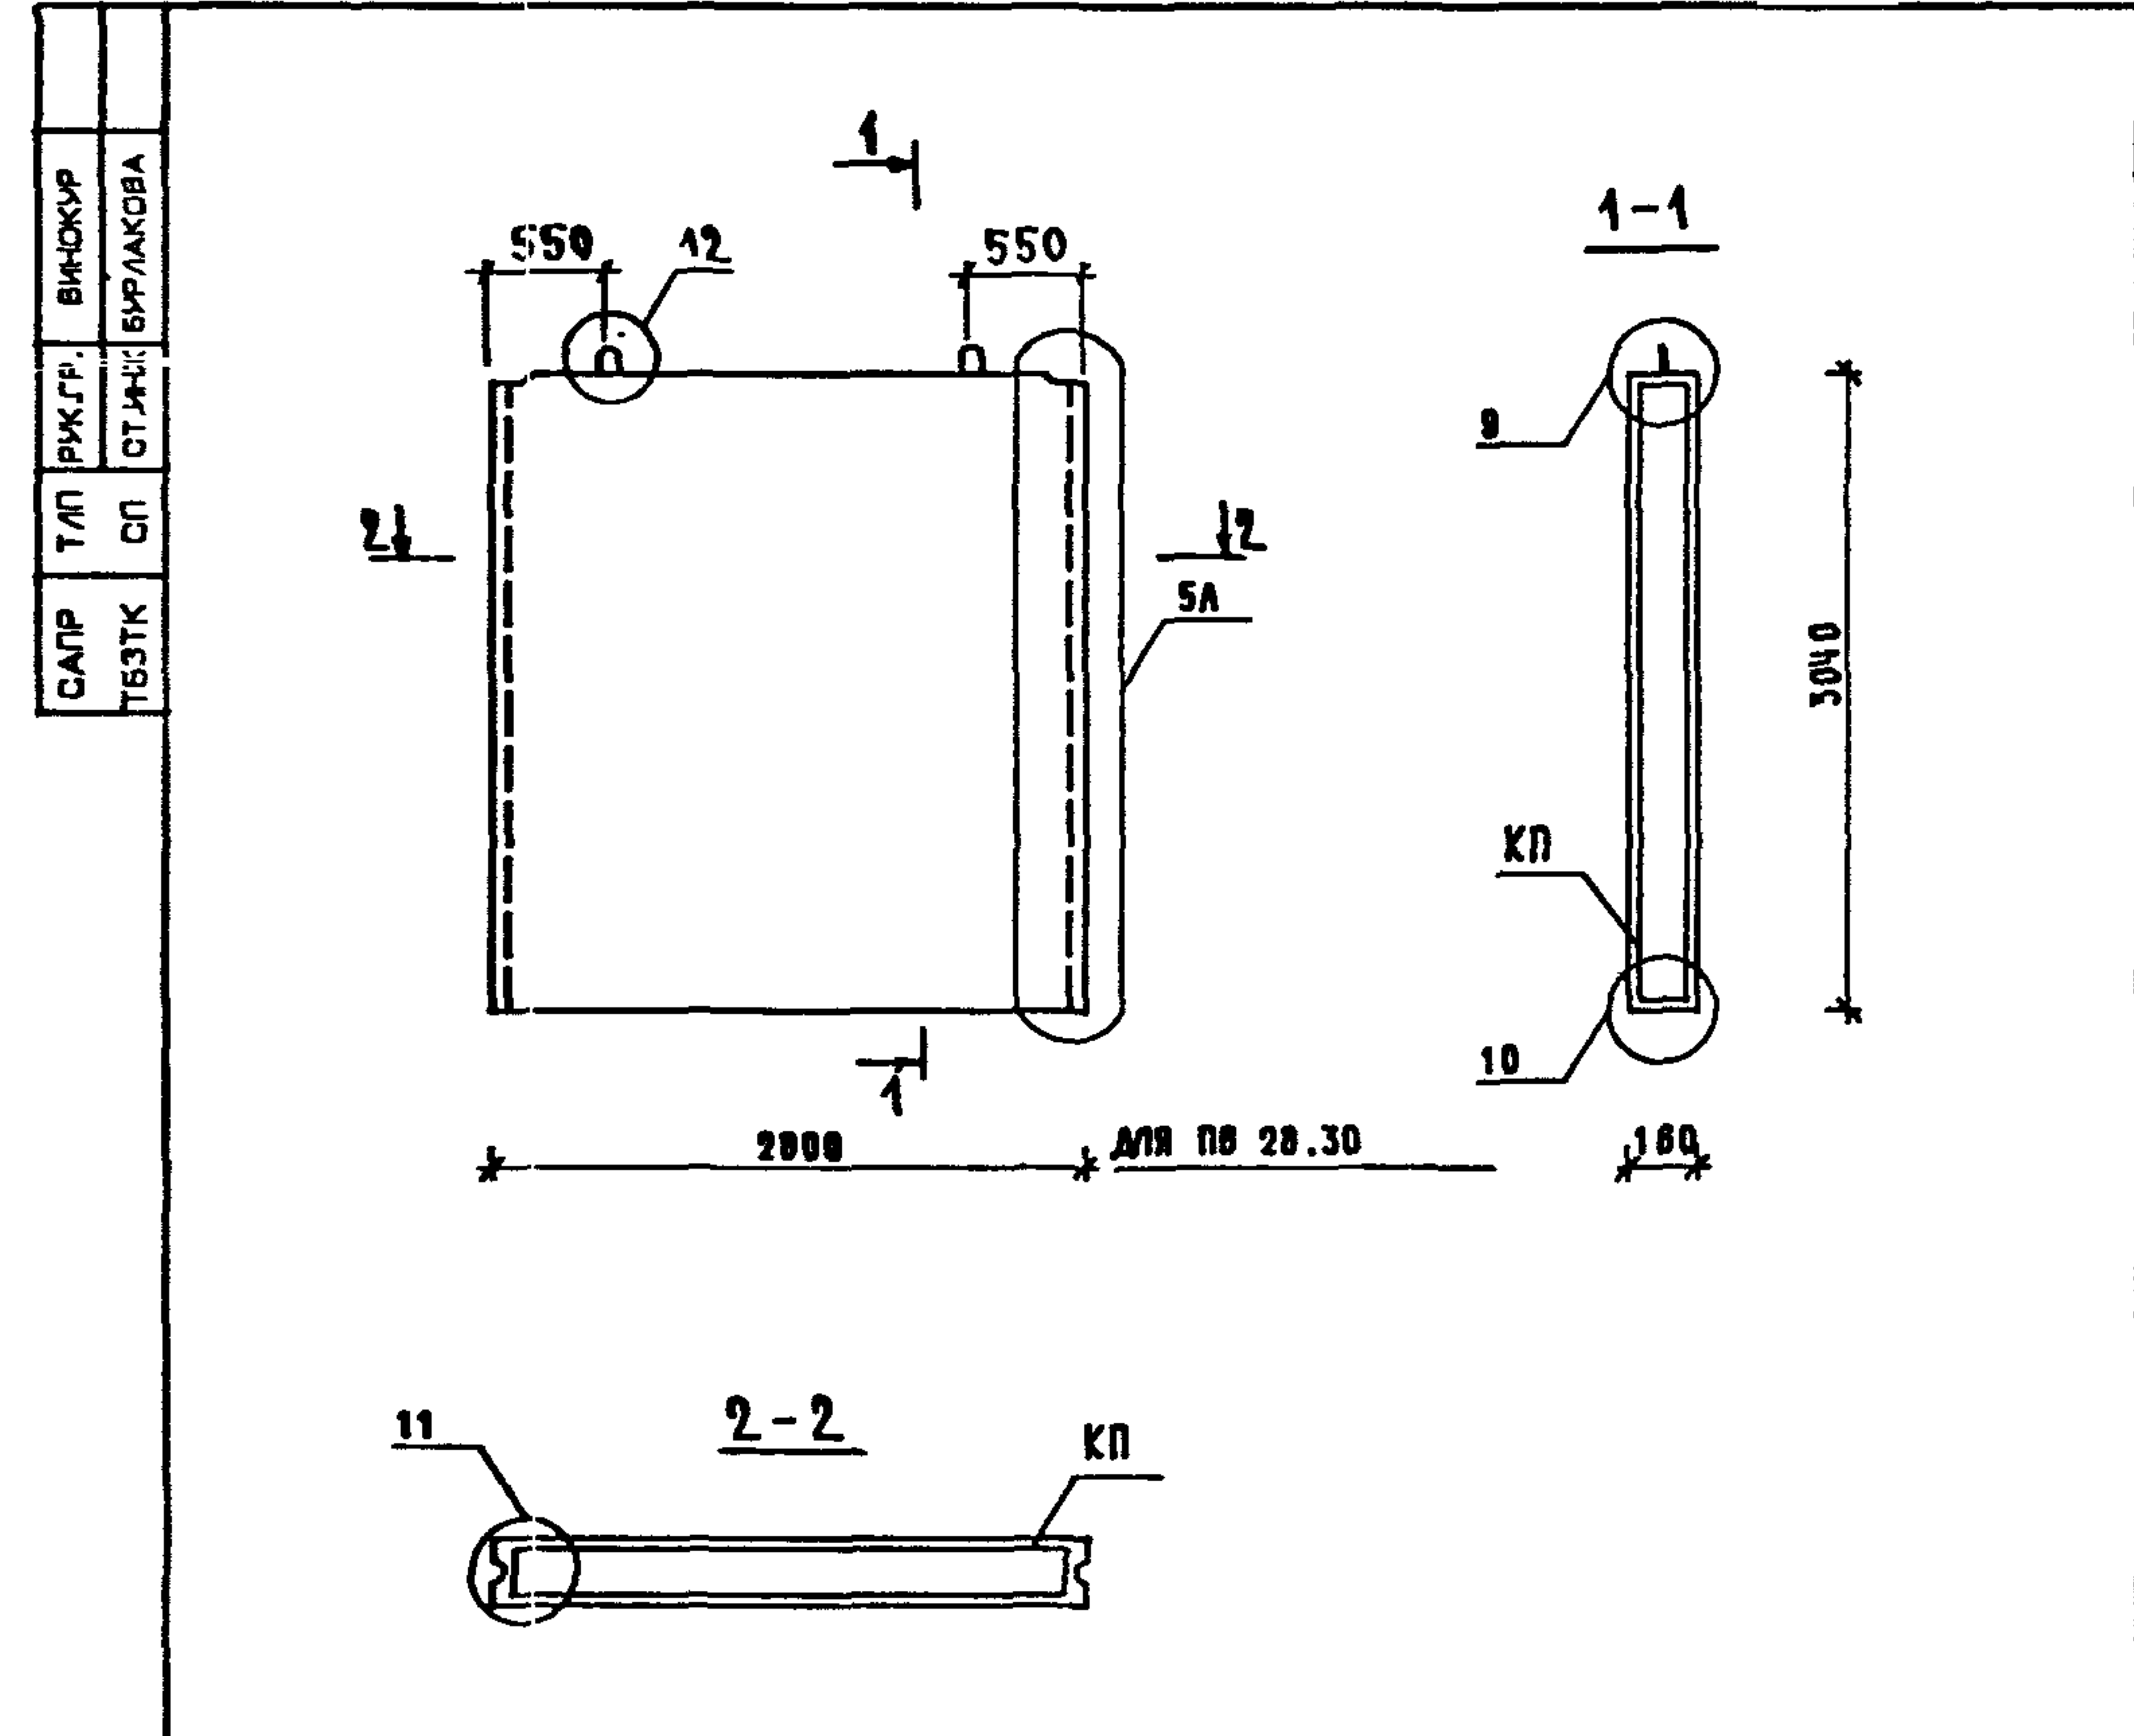

МАРКА ПАНЕЛИ	РАСХОД МАТЕРИАЛОВ				МАРКА АРМАТУРНОГО ИЗДЕЛИЯ	МАССА ПАНЕЛИ Т
	ТЯЖЕЛЫЙ БЕТОН КЛ.В12.5 М3	ЭЛЕКТРО-БЛОК КГ	ДРЕВЕСИНА М3	СТАЛЬ КГ		
ПВ 28.30	1.359	-	-	17.32	КП 28.30	3.39

1. УЗЛЫ СМ. К 41.
2. ВЕДОМОСТЬ РАСХОДА СТАЛИ СМ. РС.


НАЧ. Д.	ВОЛЬНСКИЙ		1.090.1-1/88.4-1 - К5			
Н.КОНТР.	ЕГОРОВ					
Д.КОНСТ.	ШАЦ					
Г.И.П.	НИКОЛАЕВА					
Г.И.П.	КОЗОВАЛОВА					
ПРОВЕР.	ЕГОРОВ					
РАЗРАБ.	ЛУГОВАЯ					
			ПАнель	СТАДИЯ	ЛИСТ	ЛИСТОВ
			ВНУТРЕННИХ СТЕН	Р		1
			ПВ 28.30	ЦНИИЭП	ТОРГОВО-БЫТОВЫХ ЗДАНИЙ И ТУРИСТСКИХ КОМПЛЕКСОВ	

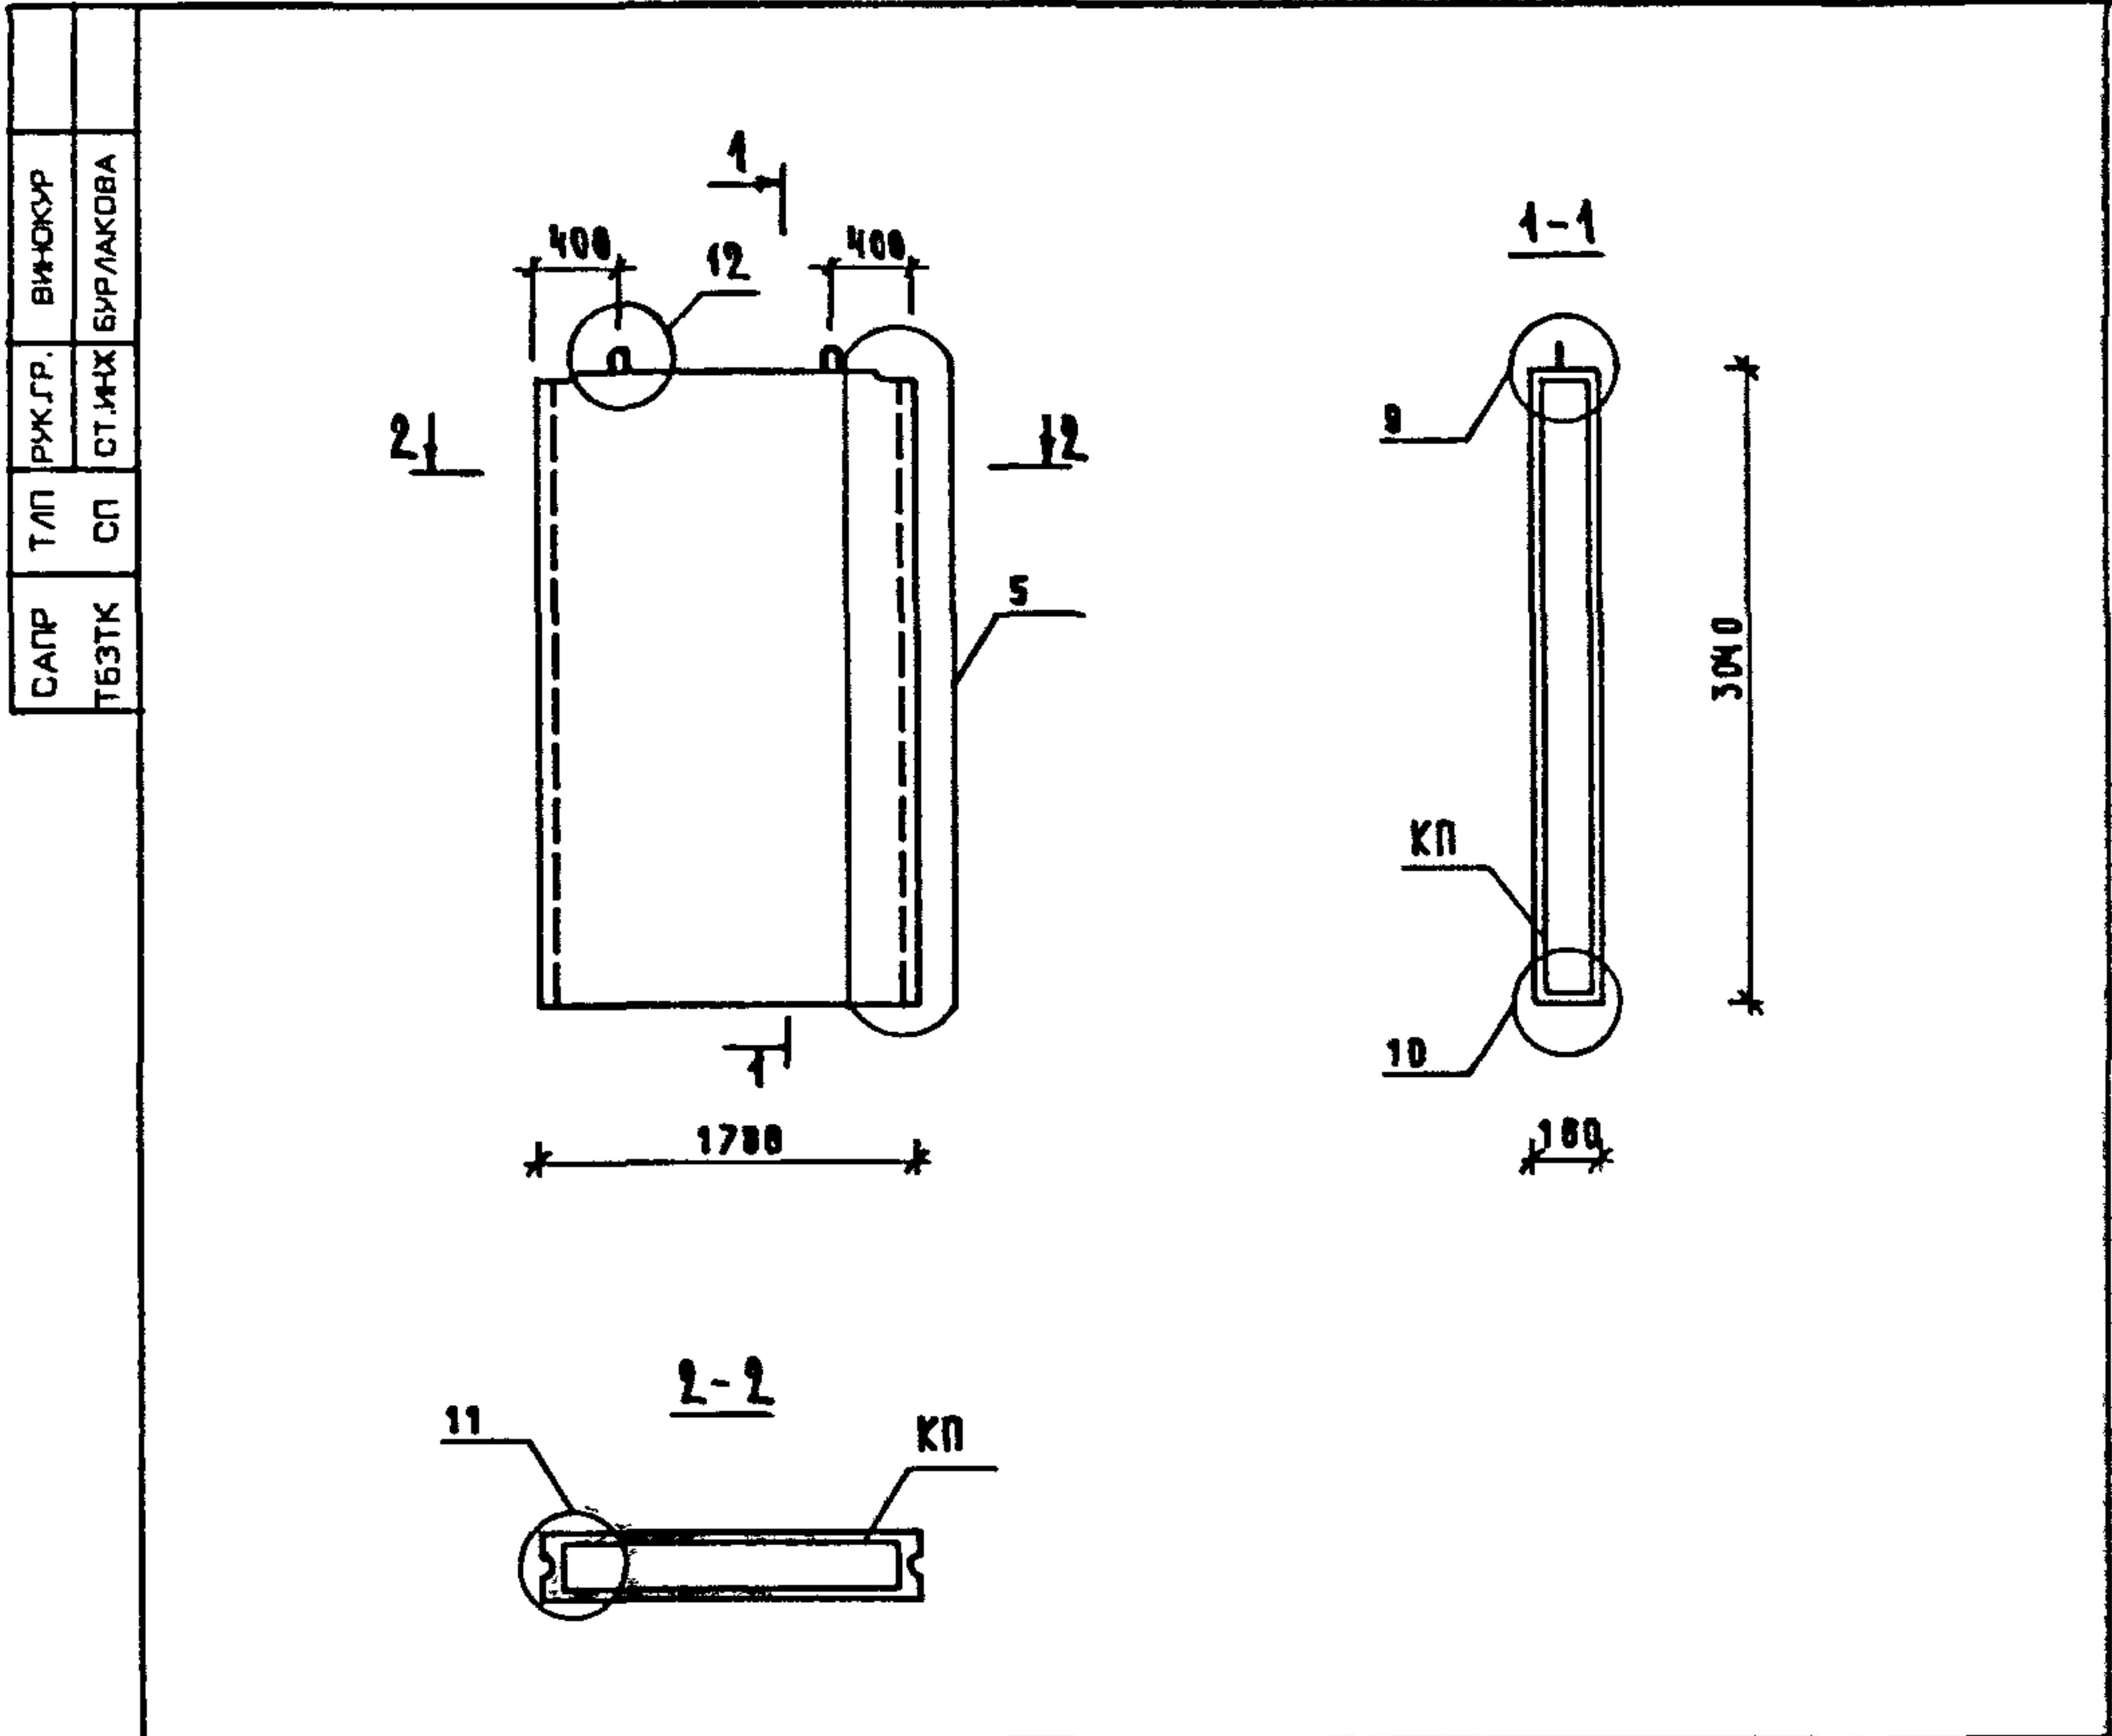

МАРКА ПАНЕЛИ	РАСХОД МАТЕРИАЛОВ				МАРКА АРМАТУРНОГО ИЗДЕЛИЯ	МАССА ПАНЕЛИ Т
	ТЯЖЕЛЫЙ БЕТОН КЛ.В12.5 М3	ЭЛЕКТРО-БЛОК КГ	ДРЕВЕСИНА М3	СТАЛЬ КГ		
ПВ 18.30	0.863	-	-	11.35	КП 18.30	2.16

1. УЗЛЫ СМ. К Ч1.
2. ВЕДОМОСТЬ РАСХОДА СТАЛИ СМ. РС.







НАЧ.ОТД.	ВОЛЫНСКИЙ			1.090.1-1/88.4-1 - К6		
Н.КОНТР.	ЕГОРОВ					
ГЛ.КОНСТ.	ШАЦ			ПАНЕЛЬ ВНУТРЕННИХ СТЕН ПВ 18.30	СТАДИЯ	ЛИСТ
С И П	НИКОЛАЕВА				Р	1
Г И П	КОНОВАЛОВА				ЦНИИЭП ТОРГОВО-БЫТОВЫХ ЗДАНИЙ И ТУРИСТИЧЕСКИХ КОМПЛЕКСОВ	
ПРОВЕР.	ЕГОРОВ					
РАЗРАБ.	ЛУГОВАЯ					

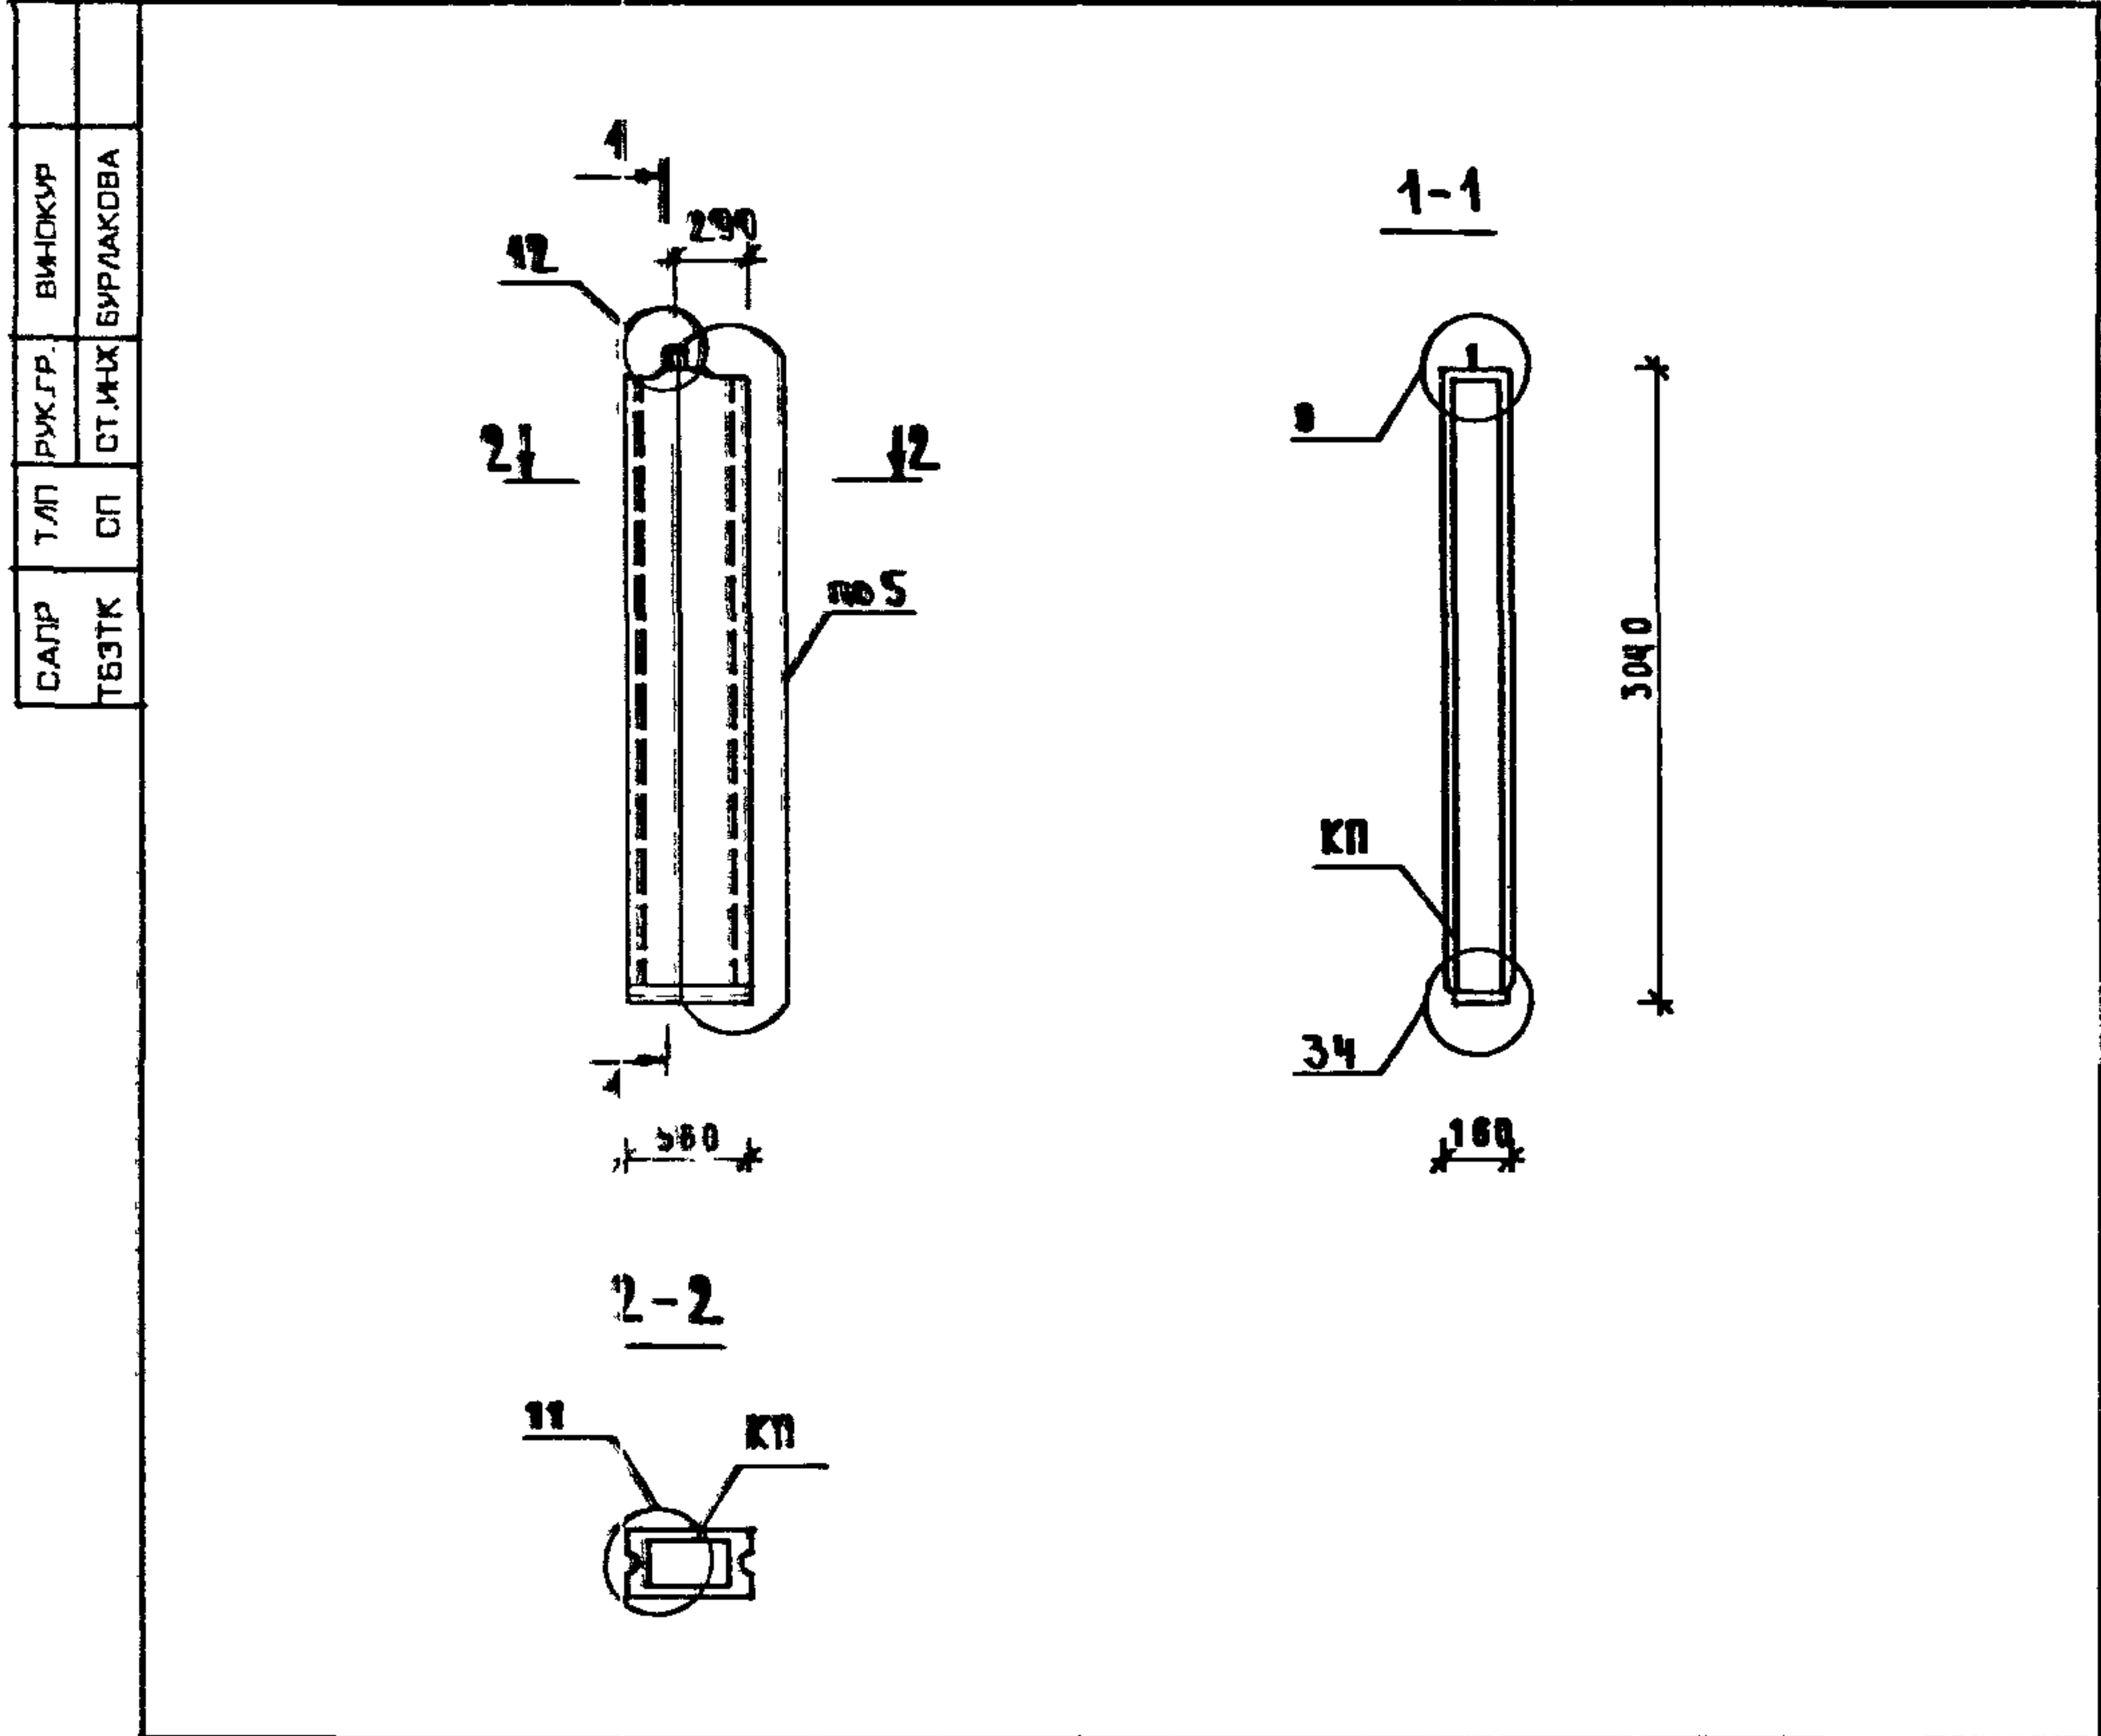

МАРКА ПАНЕЛИ	РАСХОД МАТЕРИАЛОВ				МАРКА АРМАТУРНОГО ИЗДЕЛИЯ	МАССА ПАНЕЛИ Т
	ТЯЖЕЛЫЙ БЕТОН КЛ.В12.5 М3	ЭЛЕКТРО-БЛОК КГ	ДРЕВЕСИНА М3	СТАЛЬ КГ		
ПВ 6.30	0.279	-	-	18.07	КП 6.30	0.70

1. УЗЛЫ СМ. К Ч1.
2. ВЕДОМОСТЬ РАСХОДА СТАЛИ СМ. РС.

НАЧ.ОТД.	ВОЛЫНСКИЙ			1.090.1-1/88.4-1 - К7		
Н.КОНТР.	ЕГОРОВ					
ГЛ.КОНСТ.	ШАЦ			ПАНЕЛЬ ВНУТРЕННИХ СТЕН ПВ 6.30	СТАДИЯ	ЛИСТ
С И П	НИКОЛАЕВА				Р	1
Г И П	КОНОВАЛОВА				ЦНИИЭП ТОРГОВО-БЫТОВЫХ ЗДАНИЙ И ТУРИСТИЧЕСКИХ КОМПЛЕКСОВ	
ПРОВЕР.	ЕГОРОВ					
РАЗРАБ.	ЛУГОВАЯ					

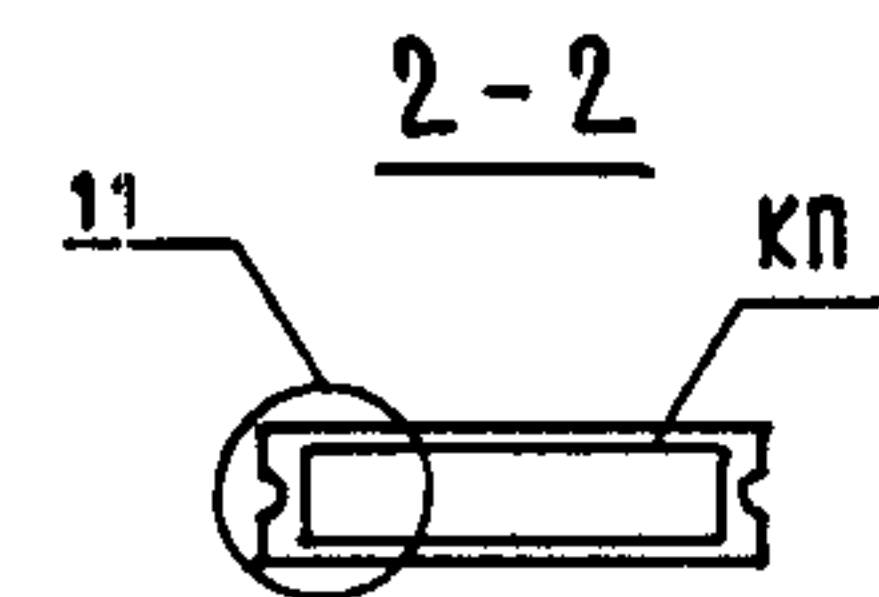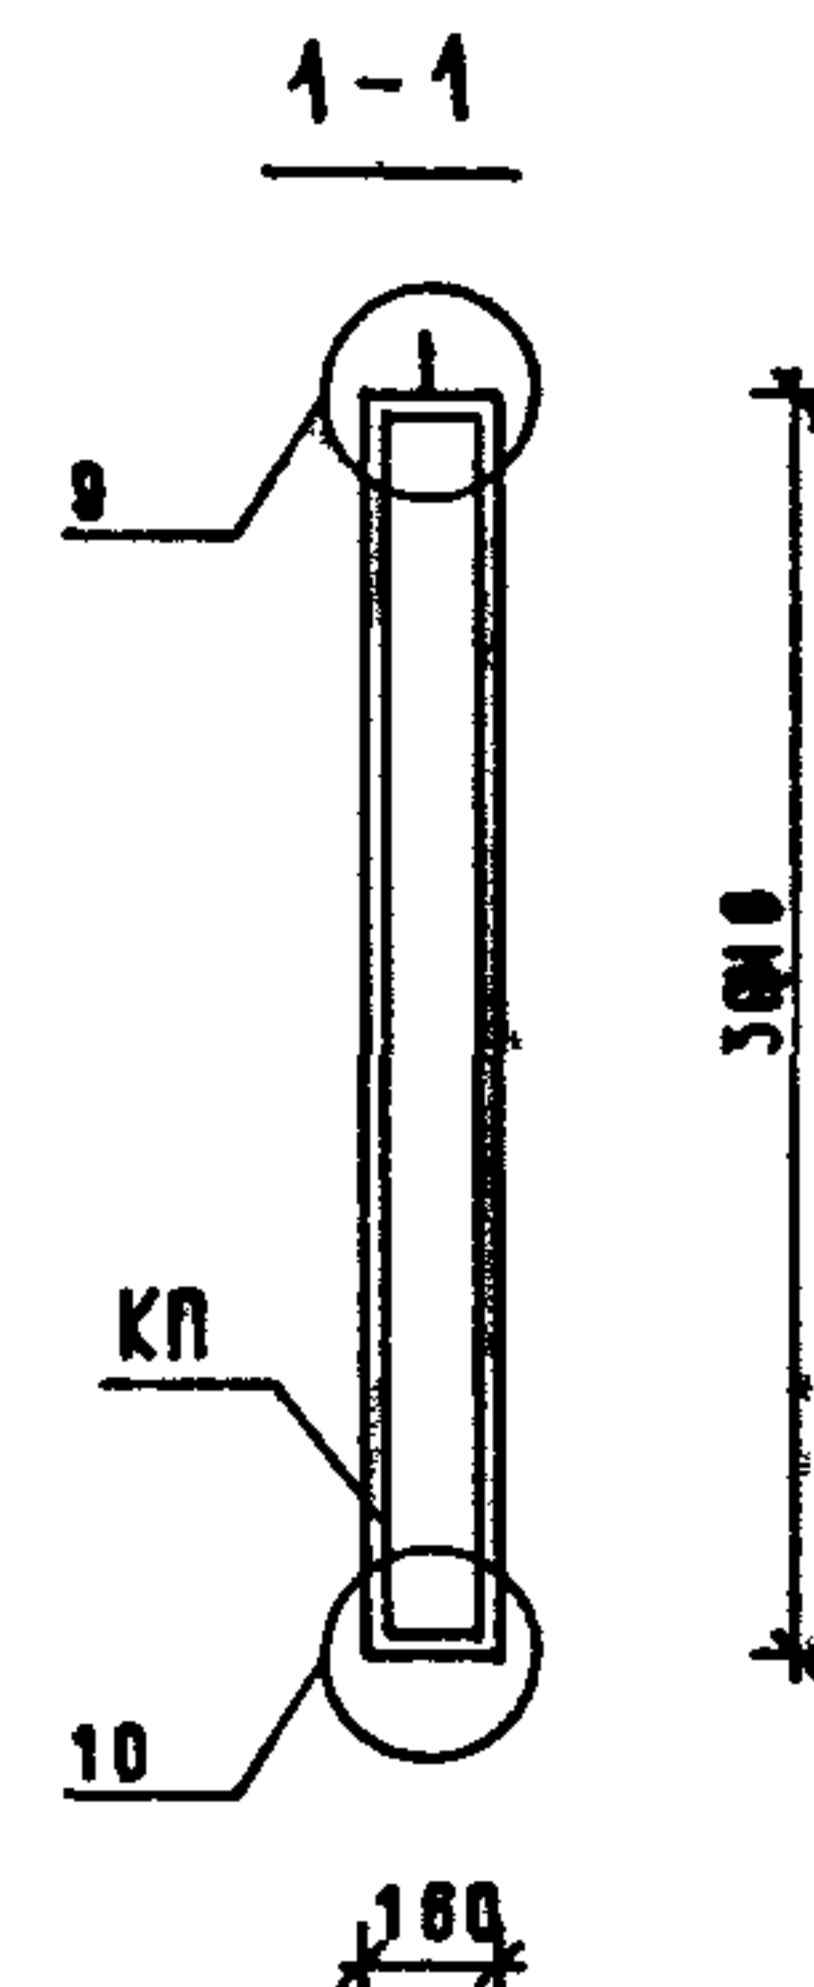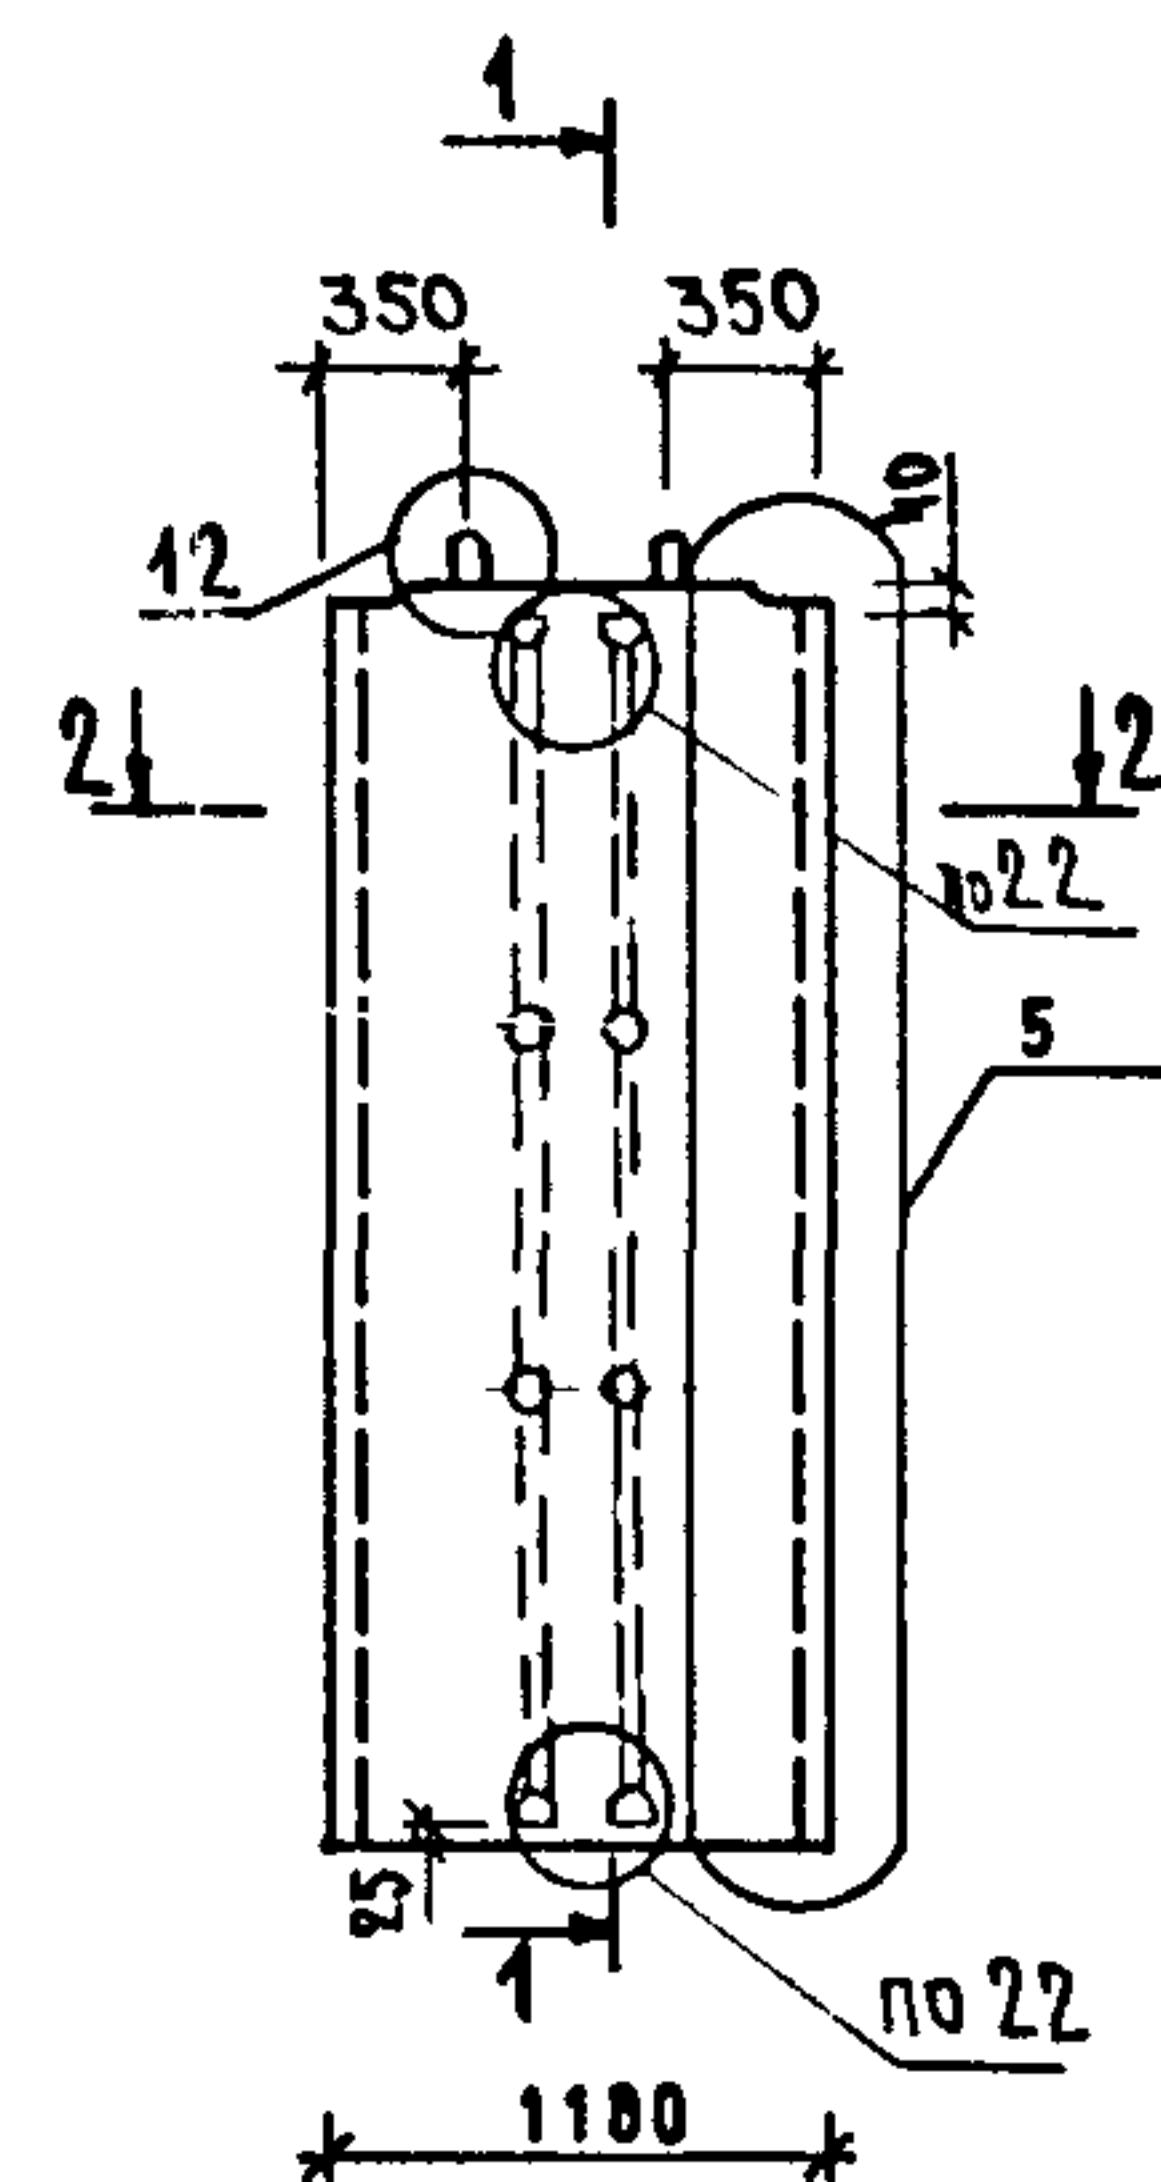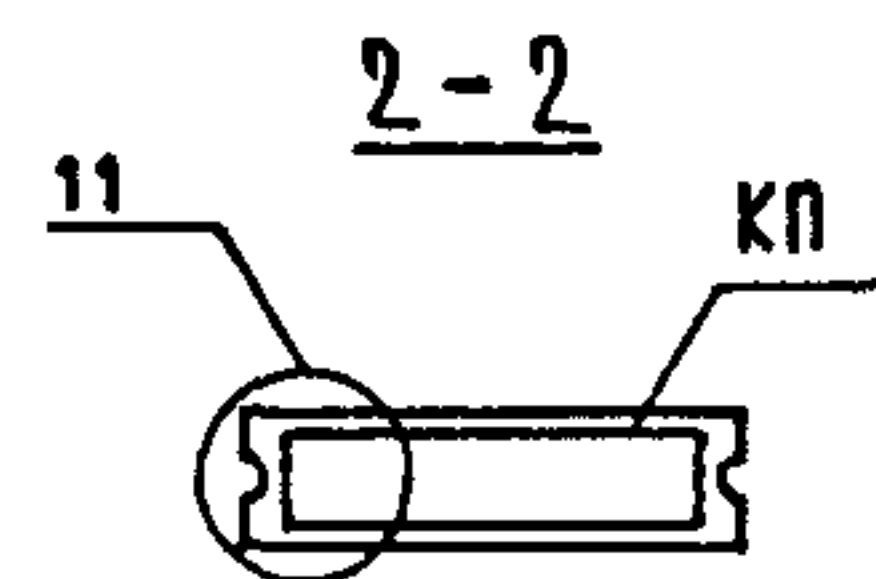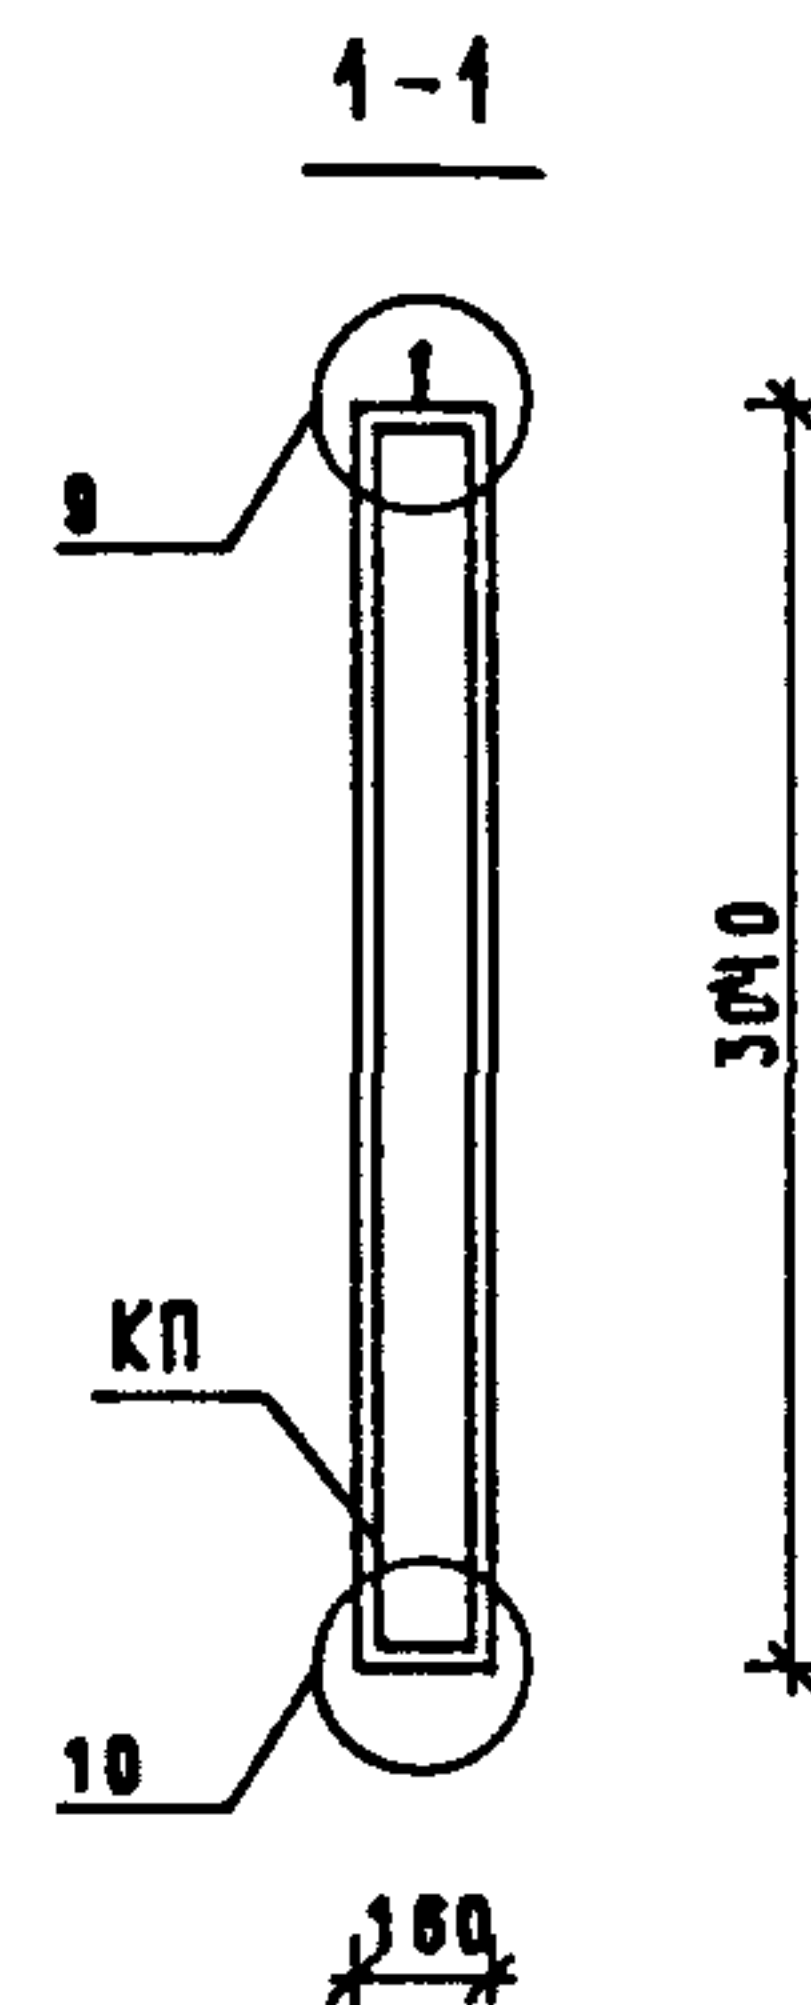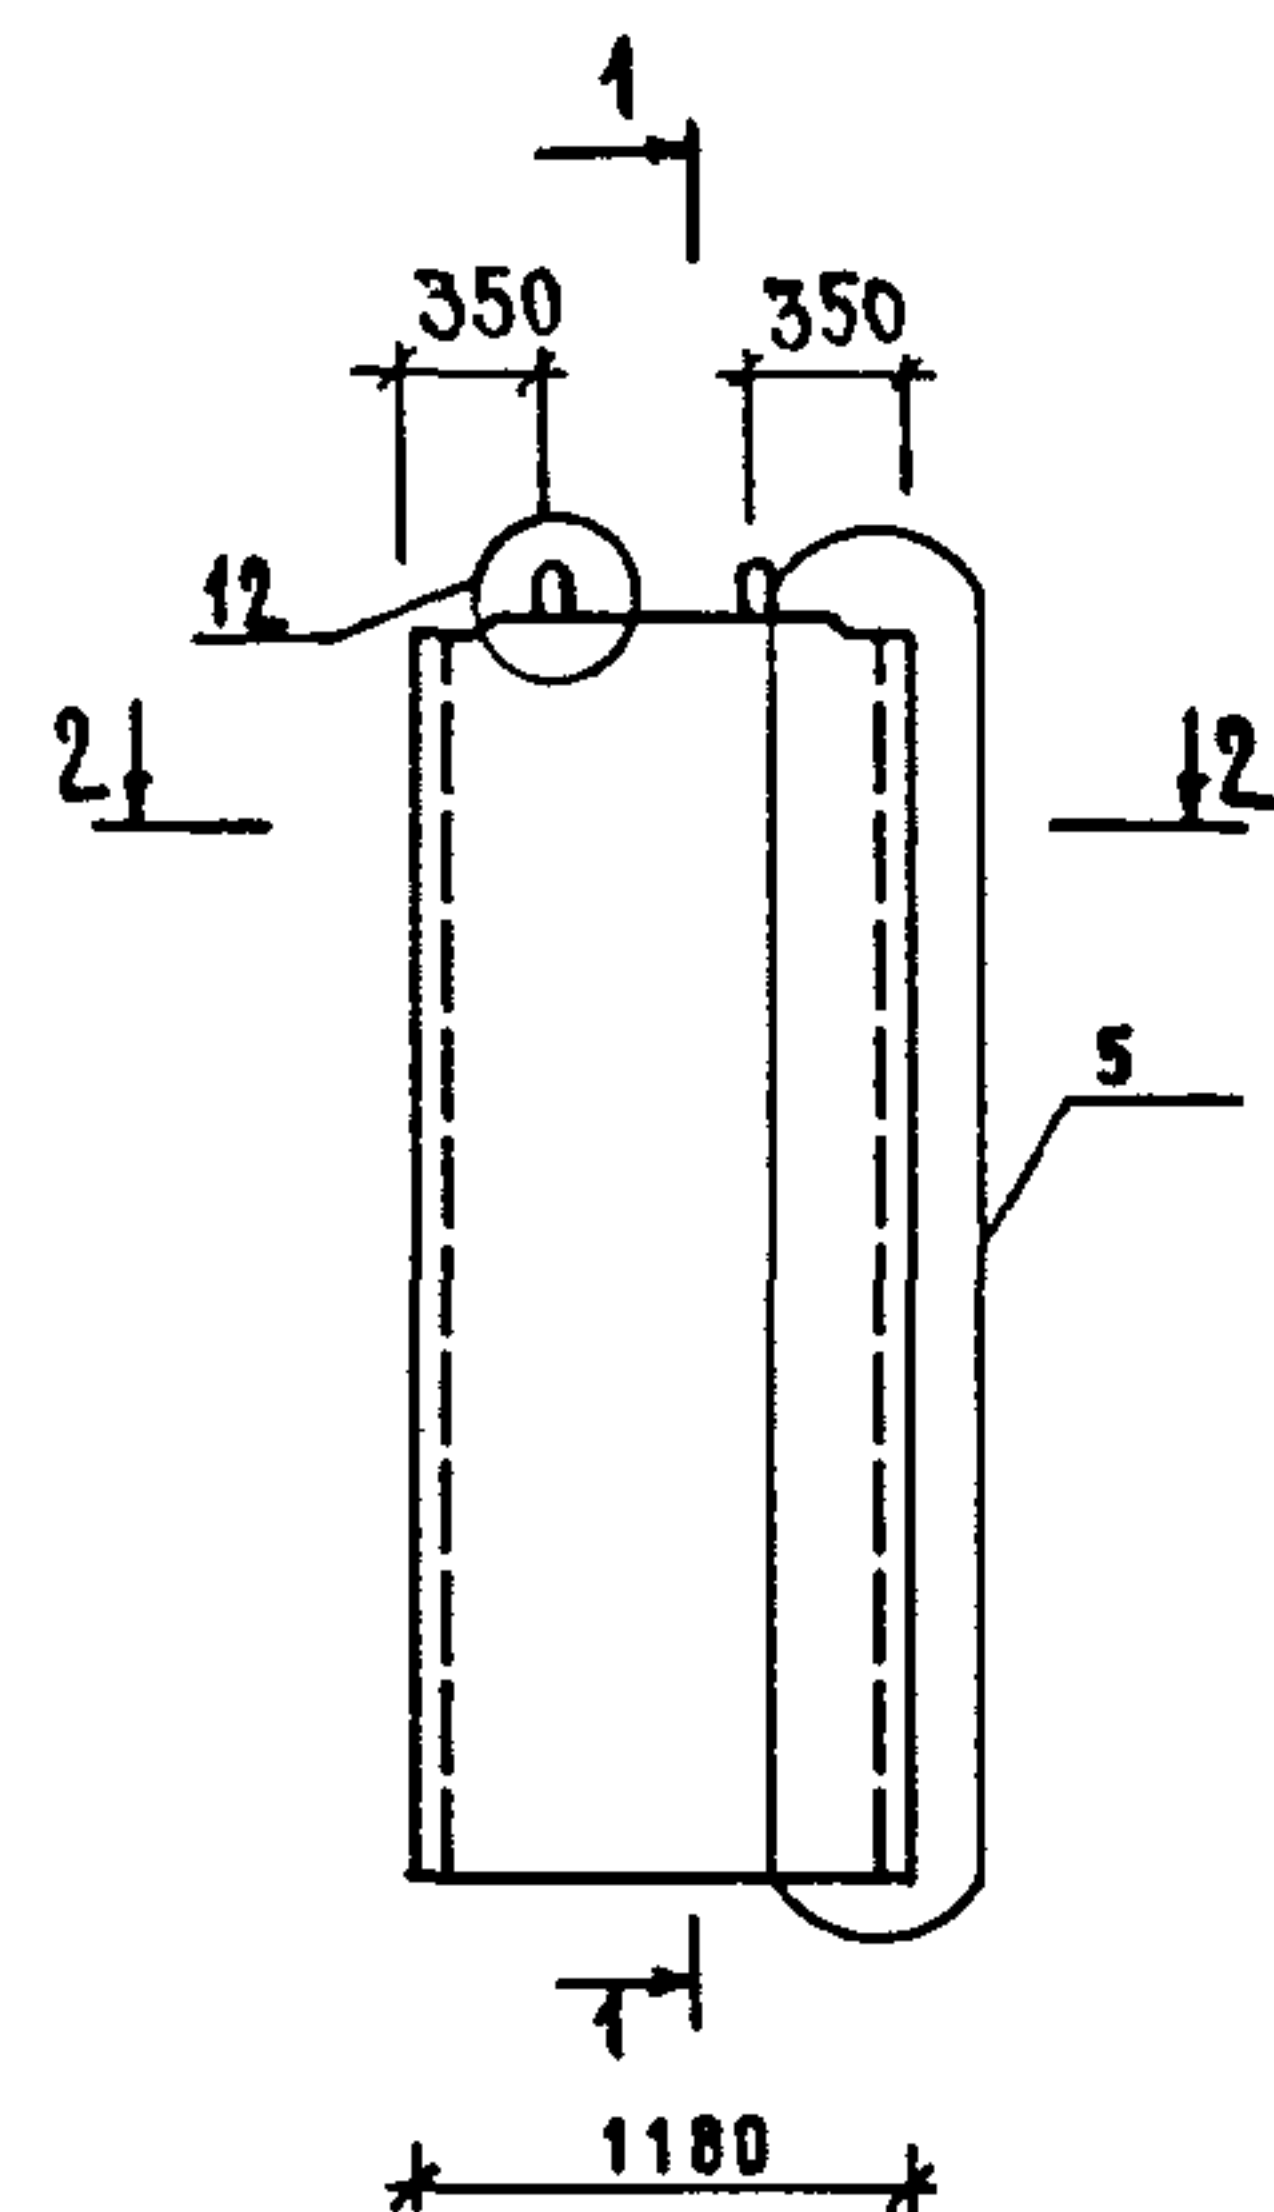

МАРКА ПАНЕЛИ	РАСХОД МАТЕРИАЛОВ				МАРКА АРМАТУРНОГО ИЗДЕЛИЯ	МАССА ПАНЕЛИ Т
	ТЯЖЕЛЫЙ БЕТОН КЛ.В12.5 МЗ	ЭЛЕКТРО-БЛОК КГ	ДРЕВЕСИНА МЗ	СТАЛЬ КГ		
ПВ 12.30	0.571	-	-	10.21	КП 12.30	1.43

1. УЗЛЫ СМ. К 41.

2. ВЕДОМОСТЬ РАСХОДА СТАЛИ СМ. РС.

Н/Ч.ОТД.	ВОЛЫНСКИЙ			1.090.1-1/88.4-1 - К8		
Н/ОТР.	ЕГОРОВ					
Г/ОИСТ	ШАЦ					
И П	НИКОЛАЕВА					
И П	КОНОВАЛОВА					
ЗЕР.	ЕГОРОВ					
РАЗ.	ЛУГОВАЯ					
				СТАДИЯ	ЛИСТ	ЛИСТОВ
				Р		1
				ПАНЕЛЬ ВНУТРЕННИХ СТЕН ПВ 12.30		
				ЦНИИЭП		

САПР	Т/П	Р/К.ГР.	ВНУХУР
ТБЗТК	СП	СТ.И.И.	БУРЛАКОВА


МАРКА ПАНЕЛИ	РАСХОД МАТЕРИАЛОВ				МАРКА АРМАТУРНОГО ИЗДЕЛИЯ	МАССА ПАНЕЛИ Т
	ТЯЖЕЛЫЙ БЕТОН КЛ.В12.5 МЗ	ЭЛЕКТРО-БЛОК КГ	ДРЕВЕСИНА МЗ	СТАЛЬ КГ		
ПВ 12.30-3	0.571	5.92	-	10.36	КП 12.30-3	1.43

1. УЗЛЫ СМ. К 41.

2. ВЕДОМОСТЬ РАСХОДА СТАЛИ СМ. РС.

Н/Ч.ОТД.	ВОЛЫНСКИЙ			1.090.1-1/88.4-1 - К9		
Н/ОТР.	ЕГОРОВ					
Г/ОИСТ	ШАЦ					
И П	НИКОЛАЕВА					
И П	КОНОВАЛОВА					
ЗЕР.	ЕГОРОВ					
РАЗ.	ЛУГОВАЯ					
				СТАДИЯ	ЛИСТ	ЛИСТОВ
				Р		1
				ПАНЕЛЬ ВНУТРЕННИХ СТЕН ПВ 12.30-3		
				ЦНИИЭП		

САПР	ТАП	РК.ГР.	ВИНОКУР
ТВЗТК	СП	СТ.ИЗ	ВУРЛАКОВА

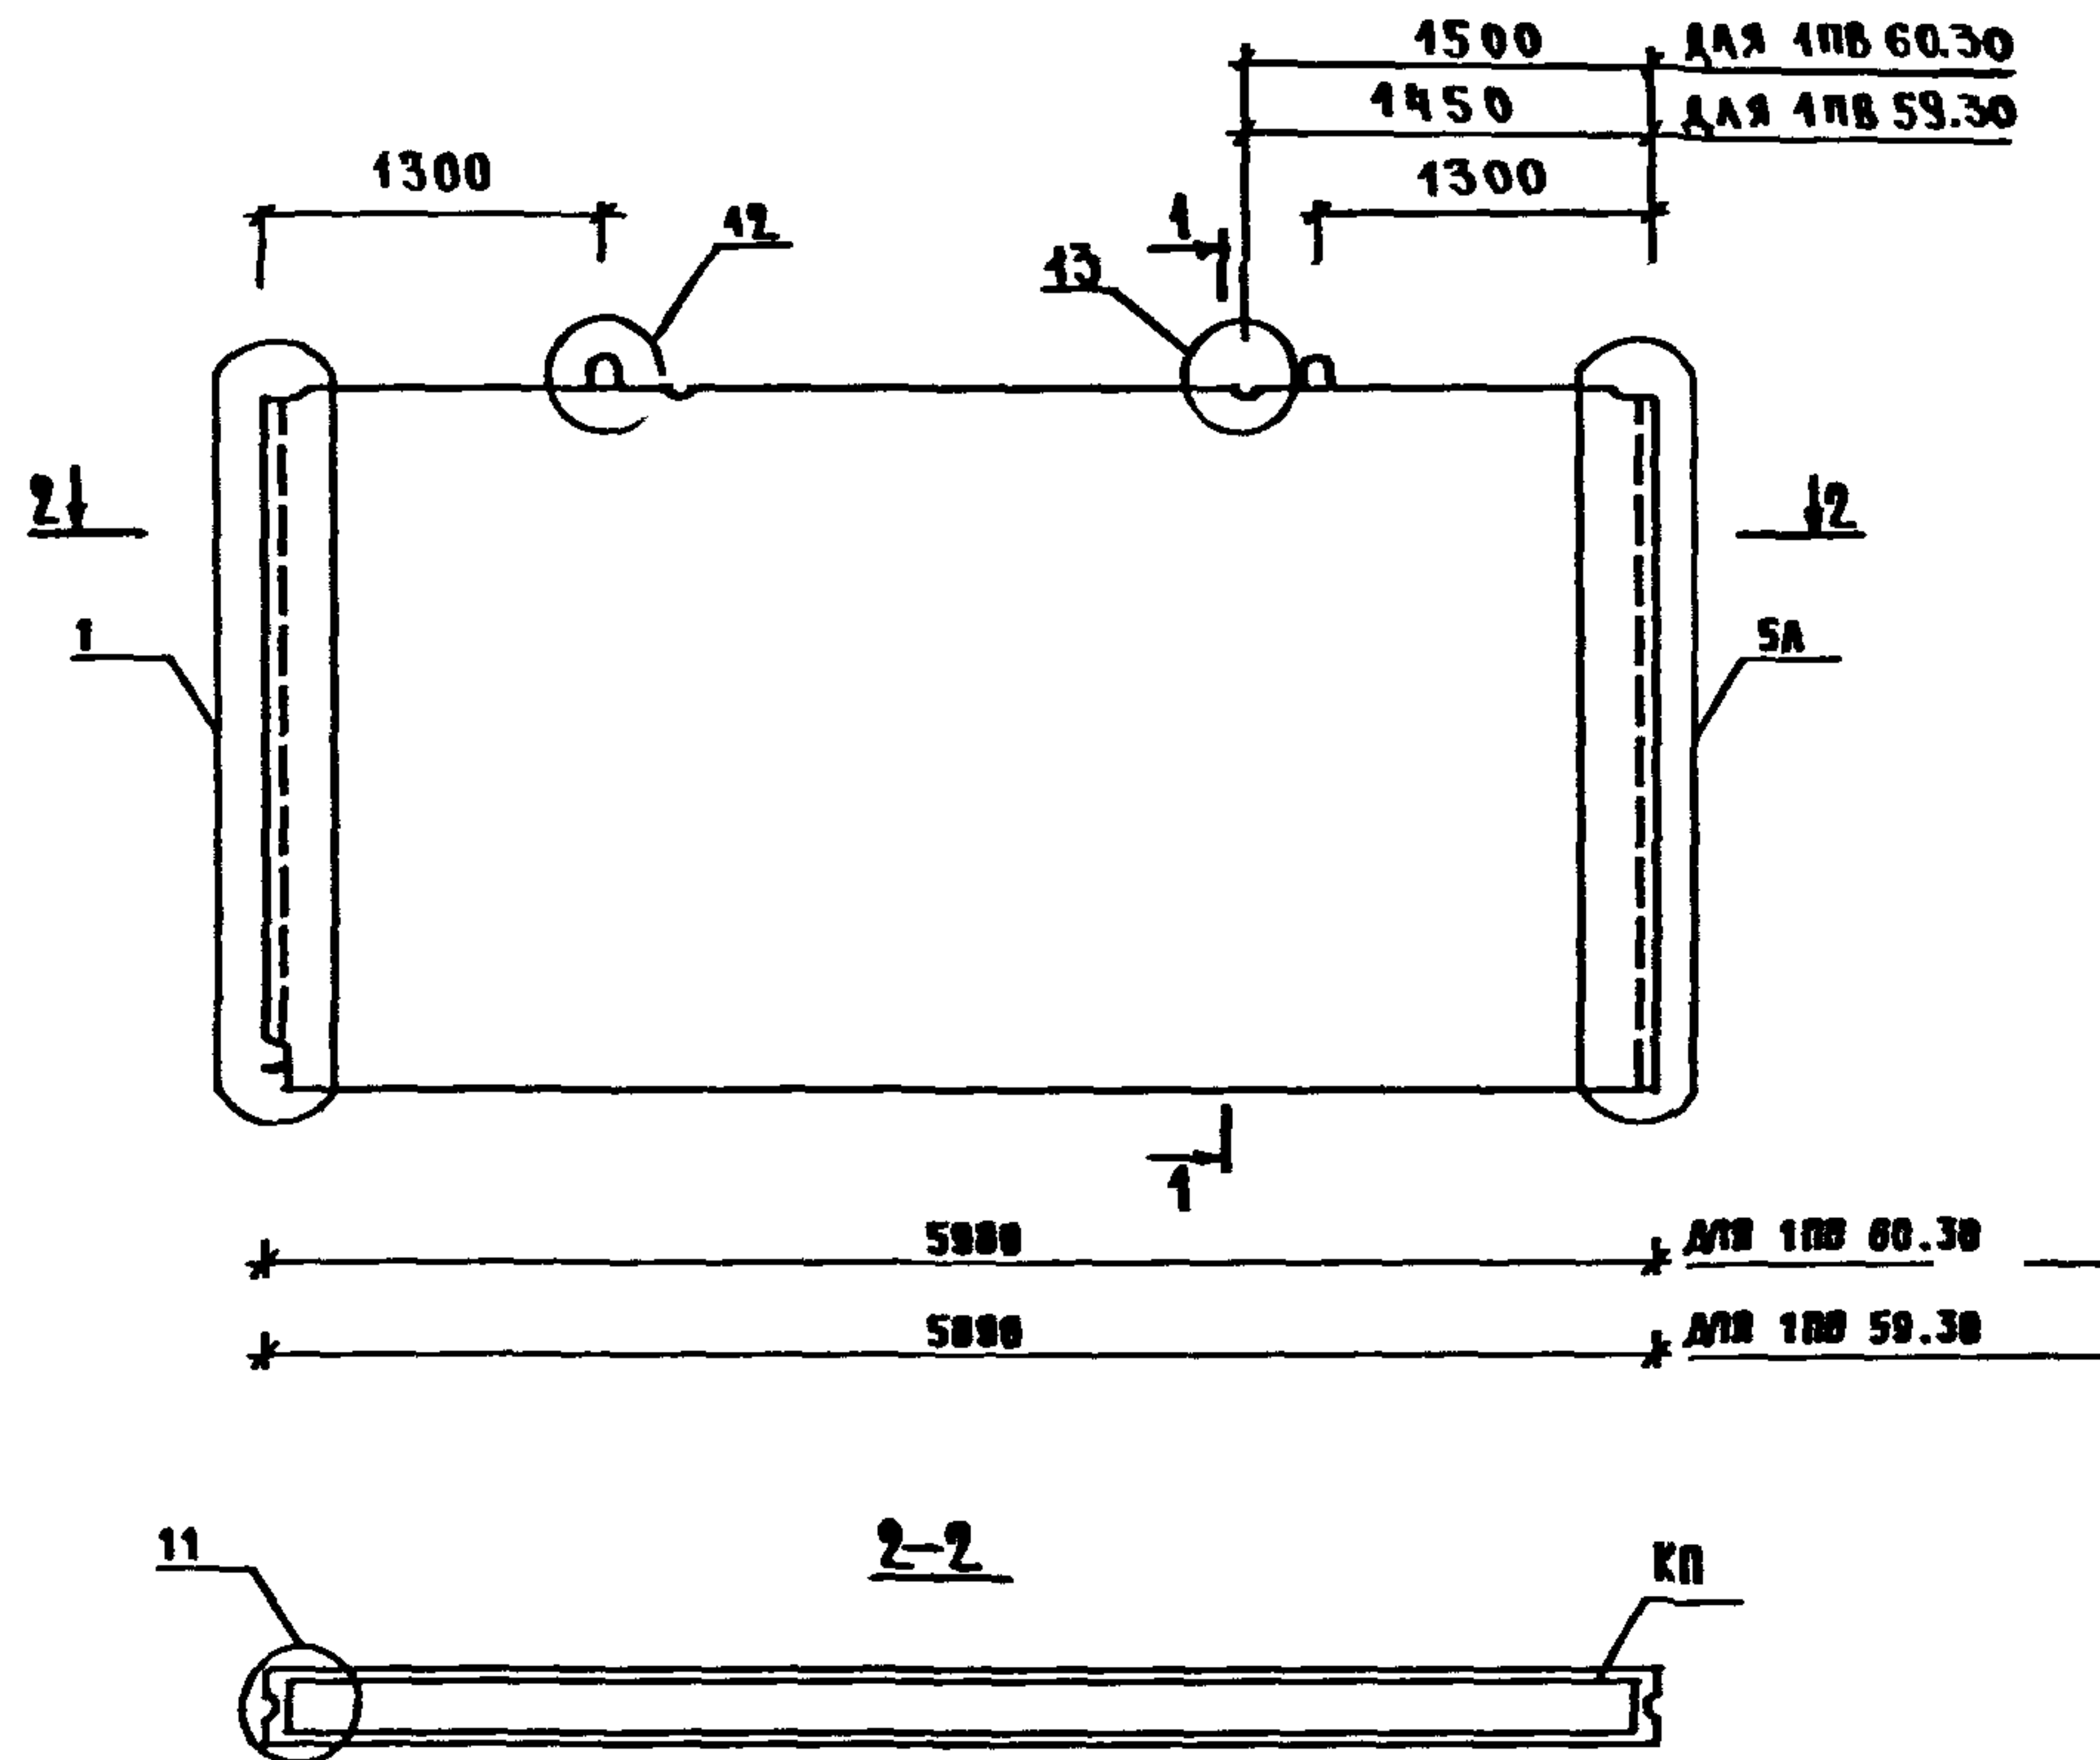


МАРКА ПАНЕЛИ	РАСХОД МАТЕРИАЛОВ				МАРКА АРМАТУРНОГО ИЗДЕЛИЯ	МАССА ПАНЕЛИ Т
	ТЯЖЕЛЫЙ БЕТОН КЛ.В12.5 МЗ	ЭЛЕКТР-БЛОК КГ	ДРЕВЕСИНА МЗ	СТАЛЬ КГ		
1ПВ 60.30	2.865	-	-	33.79	1КП 60.30	7.16
1ПВ 59.30	2.822	-	-	33.74	1КП 59.30	7.06

1. УЗЛЫ СМ. К 41.


2. ВЕДОМОСТЬ РАСХОДА СТАЛИ СМ. РС.

НАЧ.ОТД.	ВОЛЫНСКИЙ			1.090.1-1/88.4-1-К10		
Н.КОНТР.	ЕГОРОВ					
ГЛАВ.ИСТ.	ШАЦ					
ГИП	НИКОЛАЕВА					
ГИП	КОЗОВАЛОВА					
ПРОВЕР.	ЕГОРОВ					
РАЗРАБ.	ЛУГОВАЯ					
				ПАНЕЛИ ВНУТРЕННИХ СТЕН 1ПВ 60.30, 1ПВ 59.30		СТАДИЯ ЛИСТ ЛИСТОВ Р 1
				ЦНИИЭП ТОРГОВО-БЫТОВЫХ ЗДАНИЙ ТУРИСТСКИХ КОМПЛЕКСОВ		

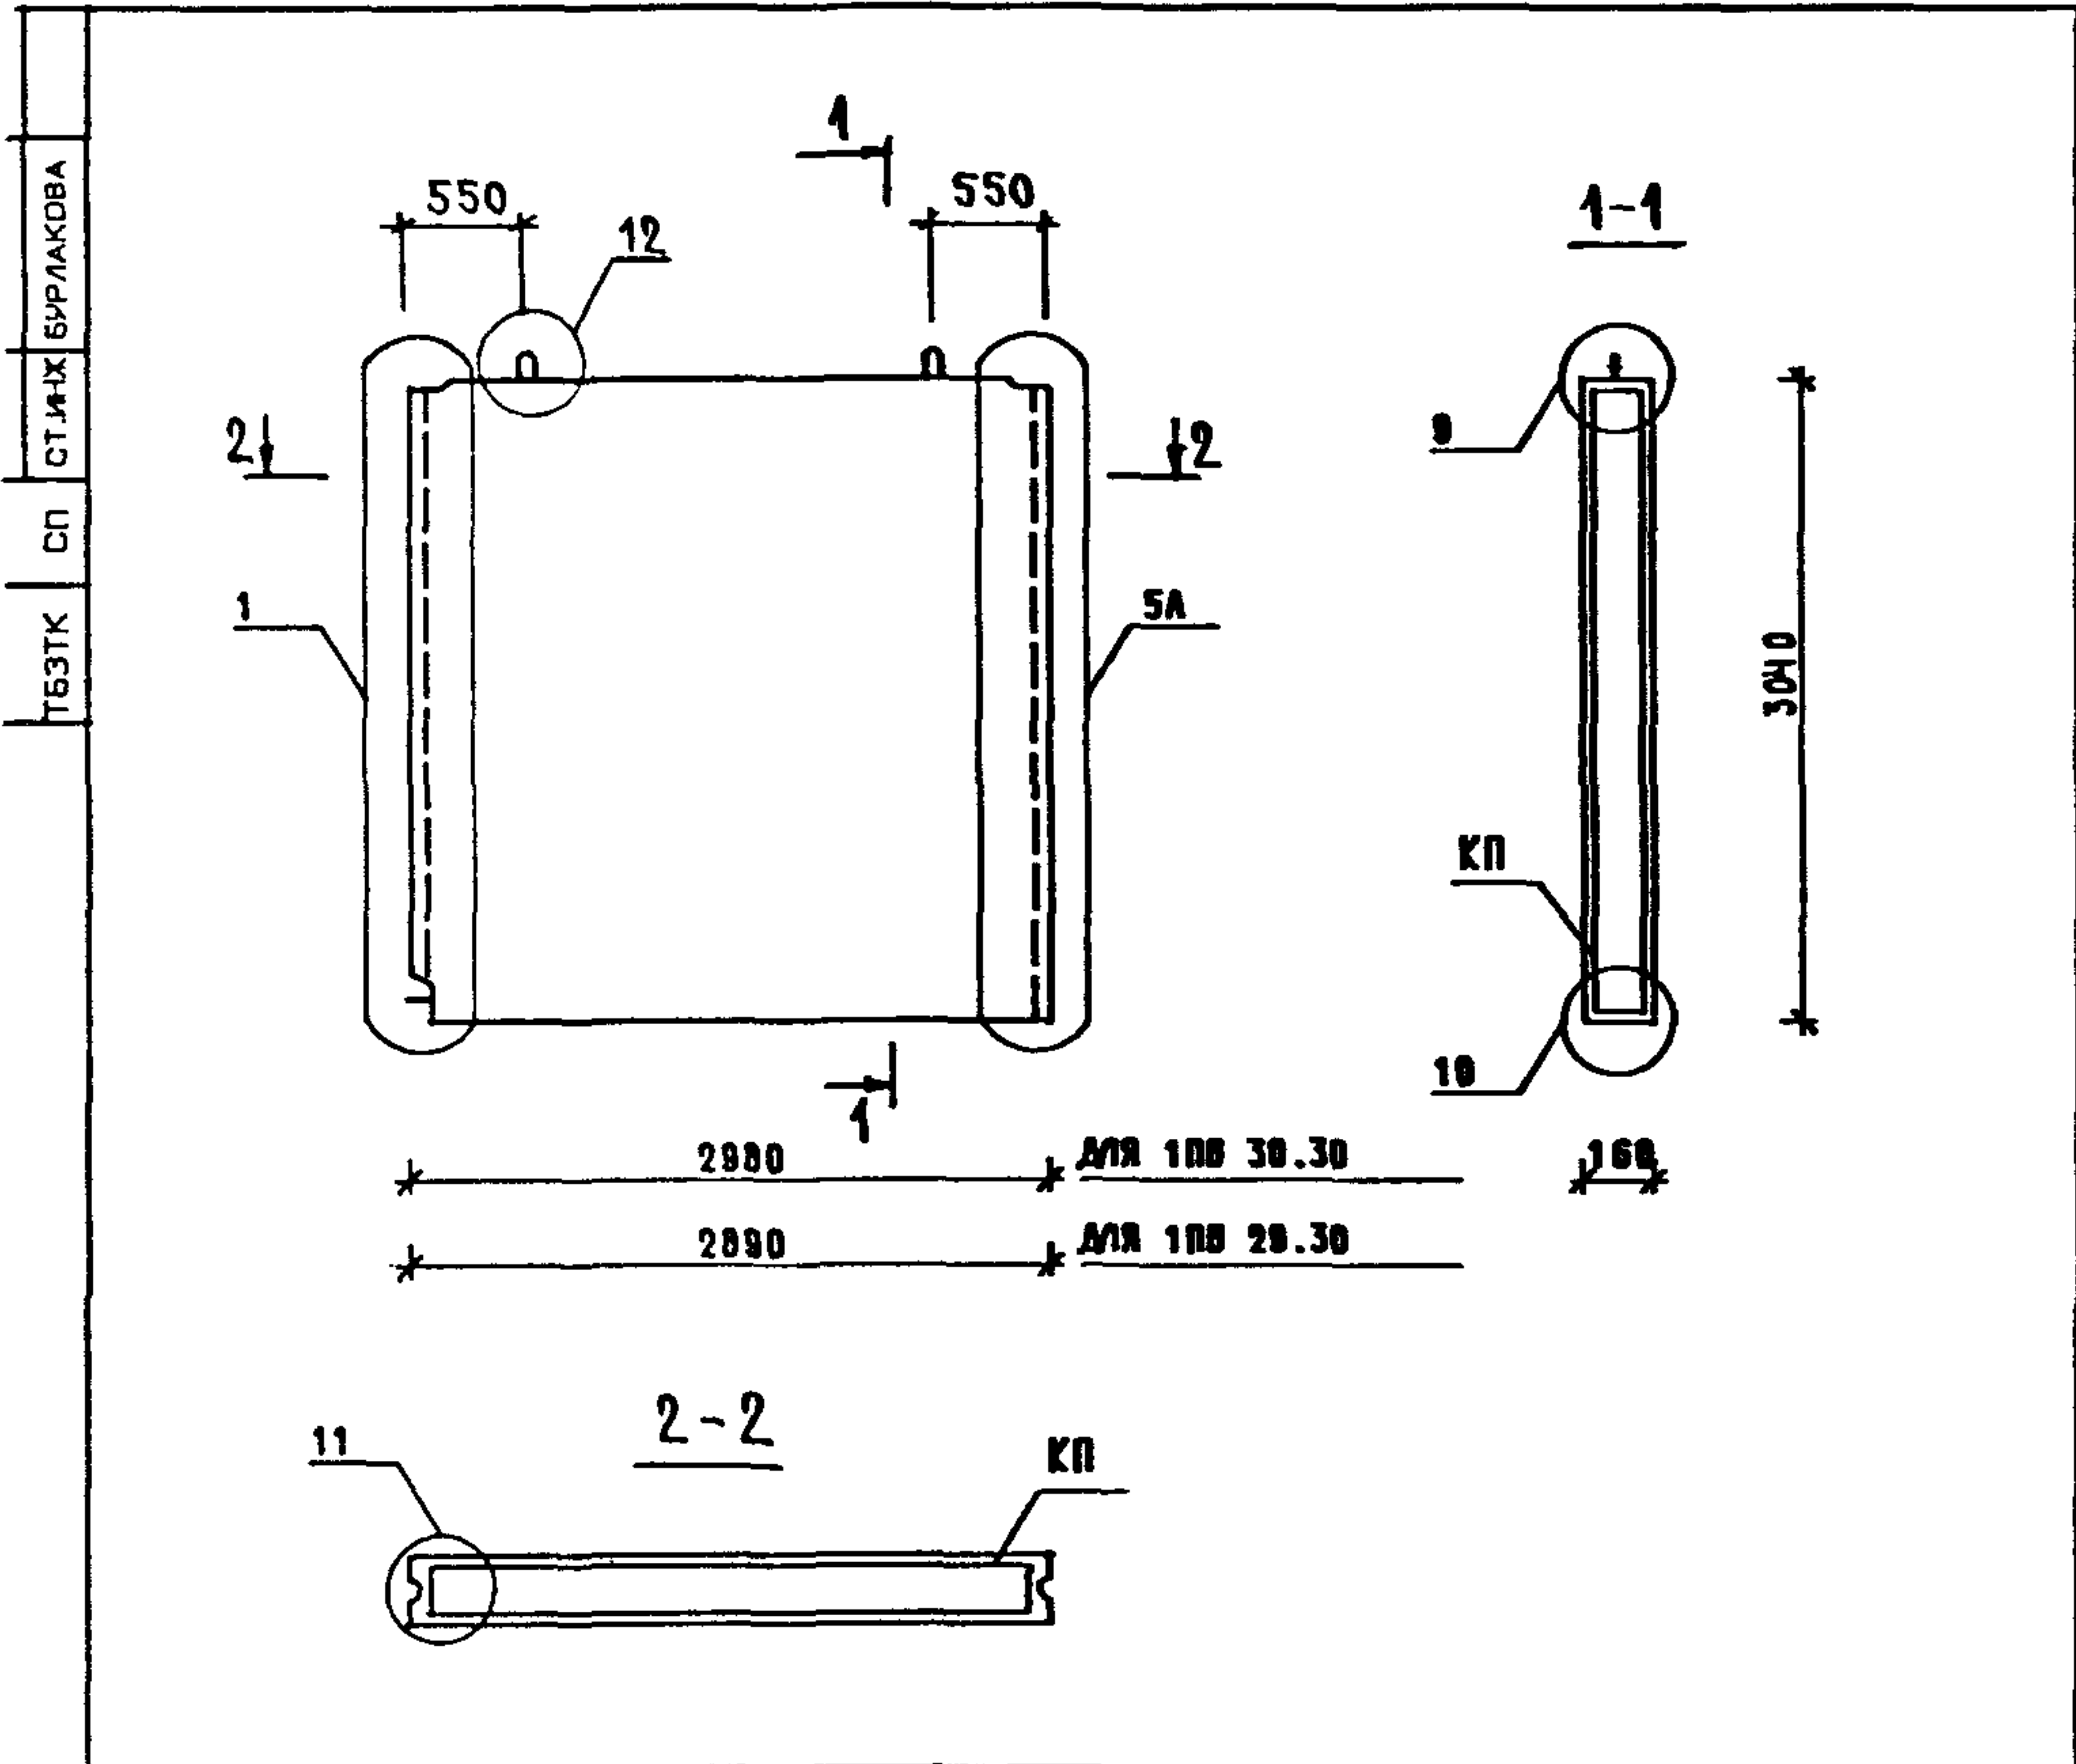

МАРКА ПАНЕЛИ	РАСХОД МАТЕРИАЛОВ				МАРКА АРМАТУРНОГО ИЗДЕЛИЯ	МАССА ПАНЕЛИ Т
	ТЯЖЕЛЫЙ БЕТОН КЛ.В12.5 МЗ	ЭЛЕКТРО-БЛОК КГ	ДРЕВЕСИНА МЗ	СТАЛЬ КГ		
В 30.30	1.436	-	-	18.42	1КП 30.30	3.59
В 29.30	1.393	-	-	18.37	1КП 29.30	3.48


1. УЗЛЫ СМ. К 41			
2. ВЕДОМОСТЬ РАСХОДА СТАЛИ СМ. РС			
ИОТД.	ВОЛЫНСКИЙ		
ОИТР.	ЕГОРОВ		
КОИСТ.	ШАЦ		
И П	НИКОЛАЕВА		
И П	КОИОВАЛОВА		
ПРОВЕР.	ЕГОРОВ		
РАЗРАБ.	ЛУГОВАЯ		
1.090.1-1/88.4-1 - К11			
ПАНЕЛИ ВНУТРЕННИХ СТЕН 1ПВ 30.30, 1ПВ 29.30			
ИЗЭП			

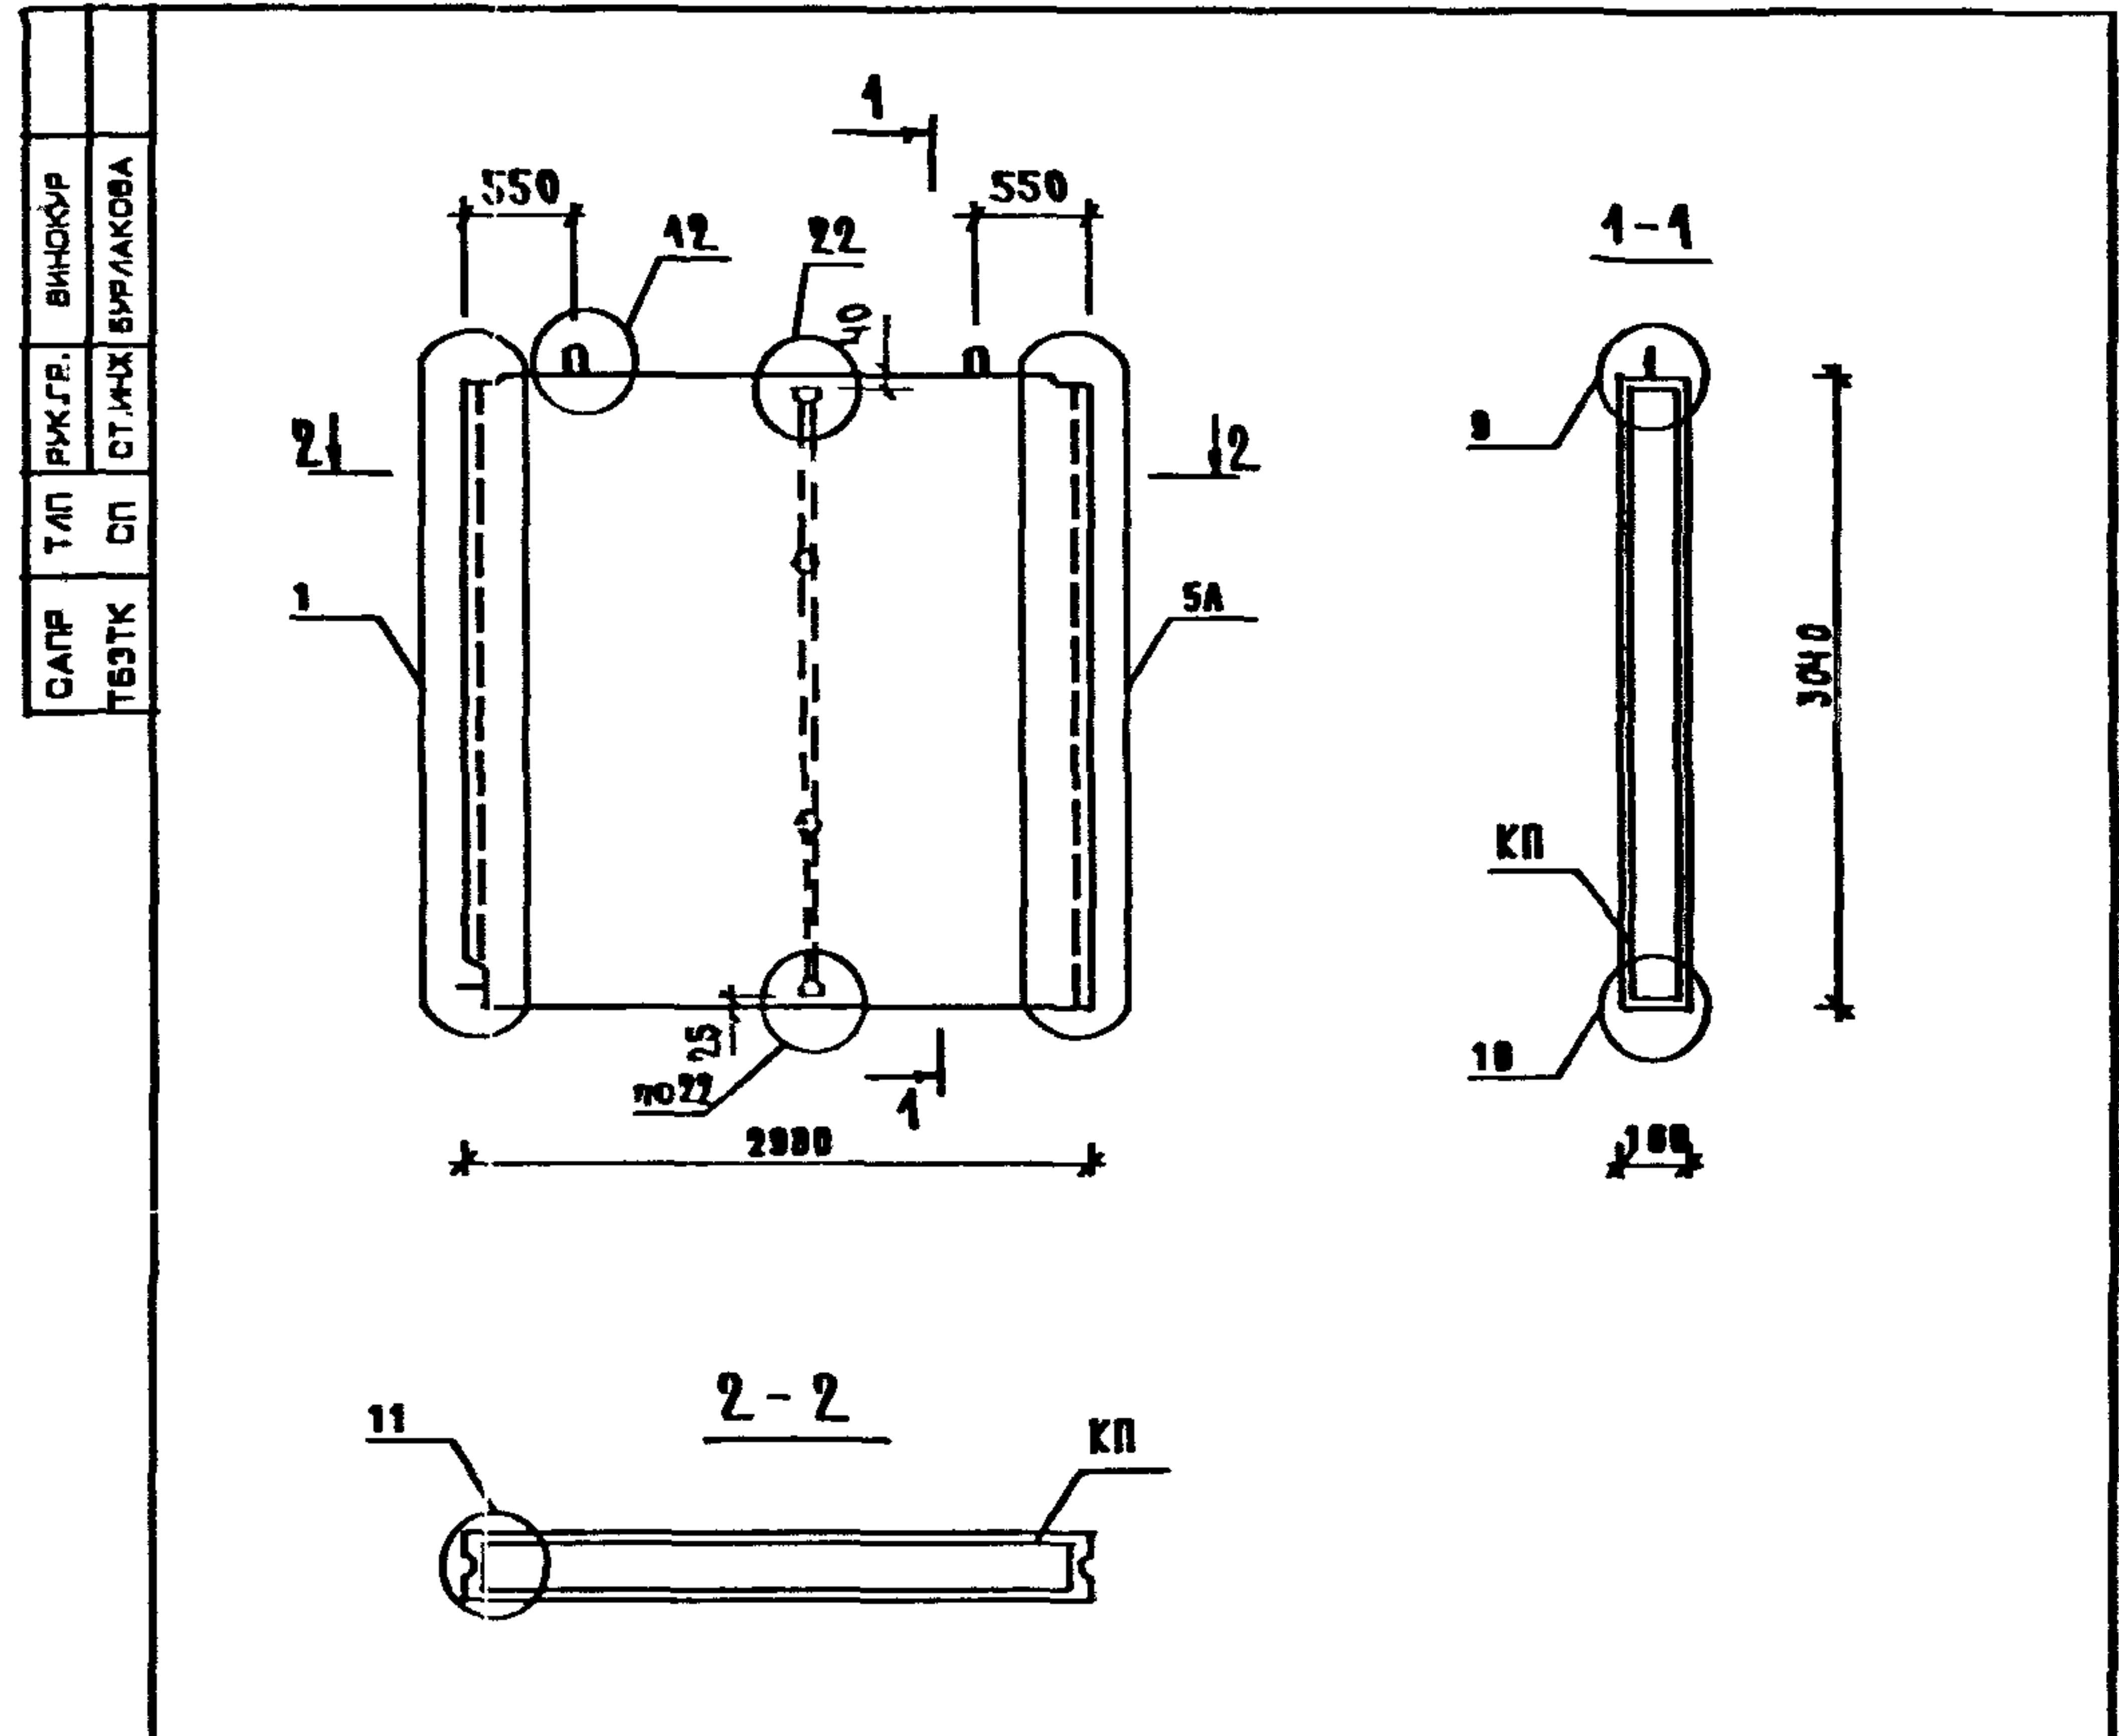

МАРКА ПАНЕЛИ	РАСХОД МАТЕРИАЛОВ				МАРКА АРМАТУРНОГО ИЗДЕЛИЯ	МАССА ПАНЕЛИ Т
	ТЯЖЕЛЫЙ БЕТОН КЛ.В12.5 МЗ	ЭЛЕКТРО-БЛОК КГ	ДРЕВЕСИНА МЗ	СТАЛЬ КГ		
1ПВ 30.30-3	1.436	2.96	-	18.57	1КП 30.30-3	3.59

1. УЗЛЫ СМ. К 41			
2. ВЕДОМОСТЬ РАСХОДА СТАЛИ СМ. РС			
ИОТД.	ВОЛЫНСКИЙ		
ИКОИТР.	ЕГОРОВ		
ИЛКОИСТ.	ШАЦ		
И Г И П	НИКОЛАЕВА		
И Г И П	КОИОВАЛОВА		
И ПРОВЕР.	ЕГОРОВ		
И РАЗРАБ.	ЛУГОВАЯ		
1.090.1-1/88.4-1 - К12			
ПАНЕЛЬ ВНУТРЕННИХ СТЕН 1ПВ 30.30-3			
ИЗЭП			

ИНВ. ПОДЛ.	ПОДПИСЬ И ДАТА	ВЗАИМН.



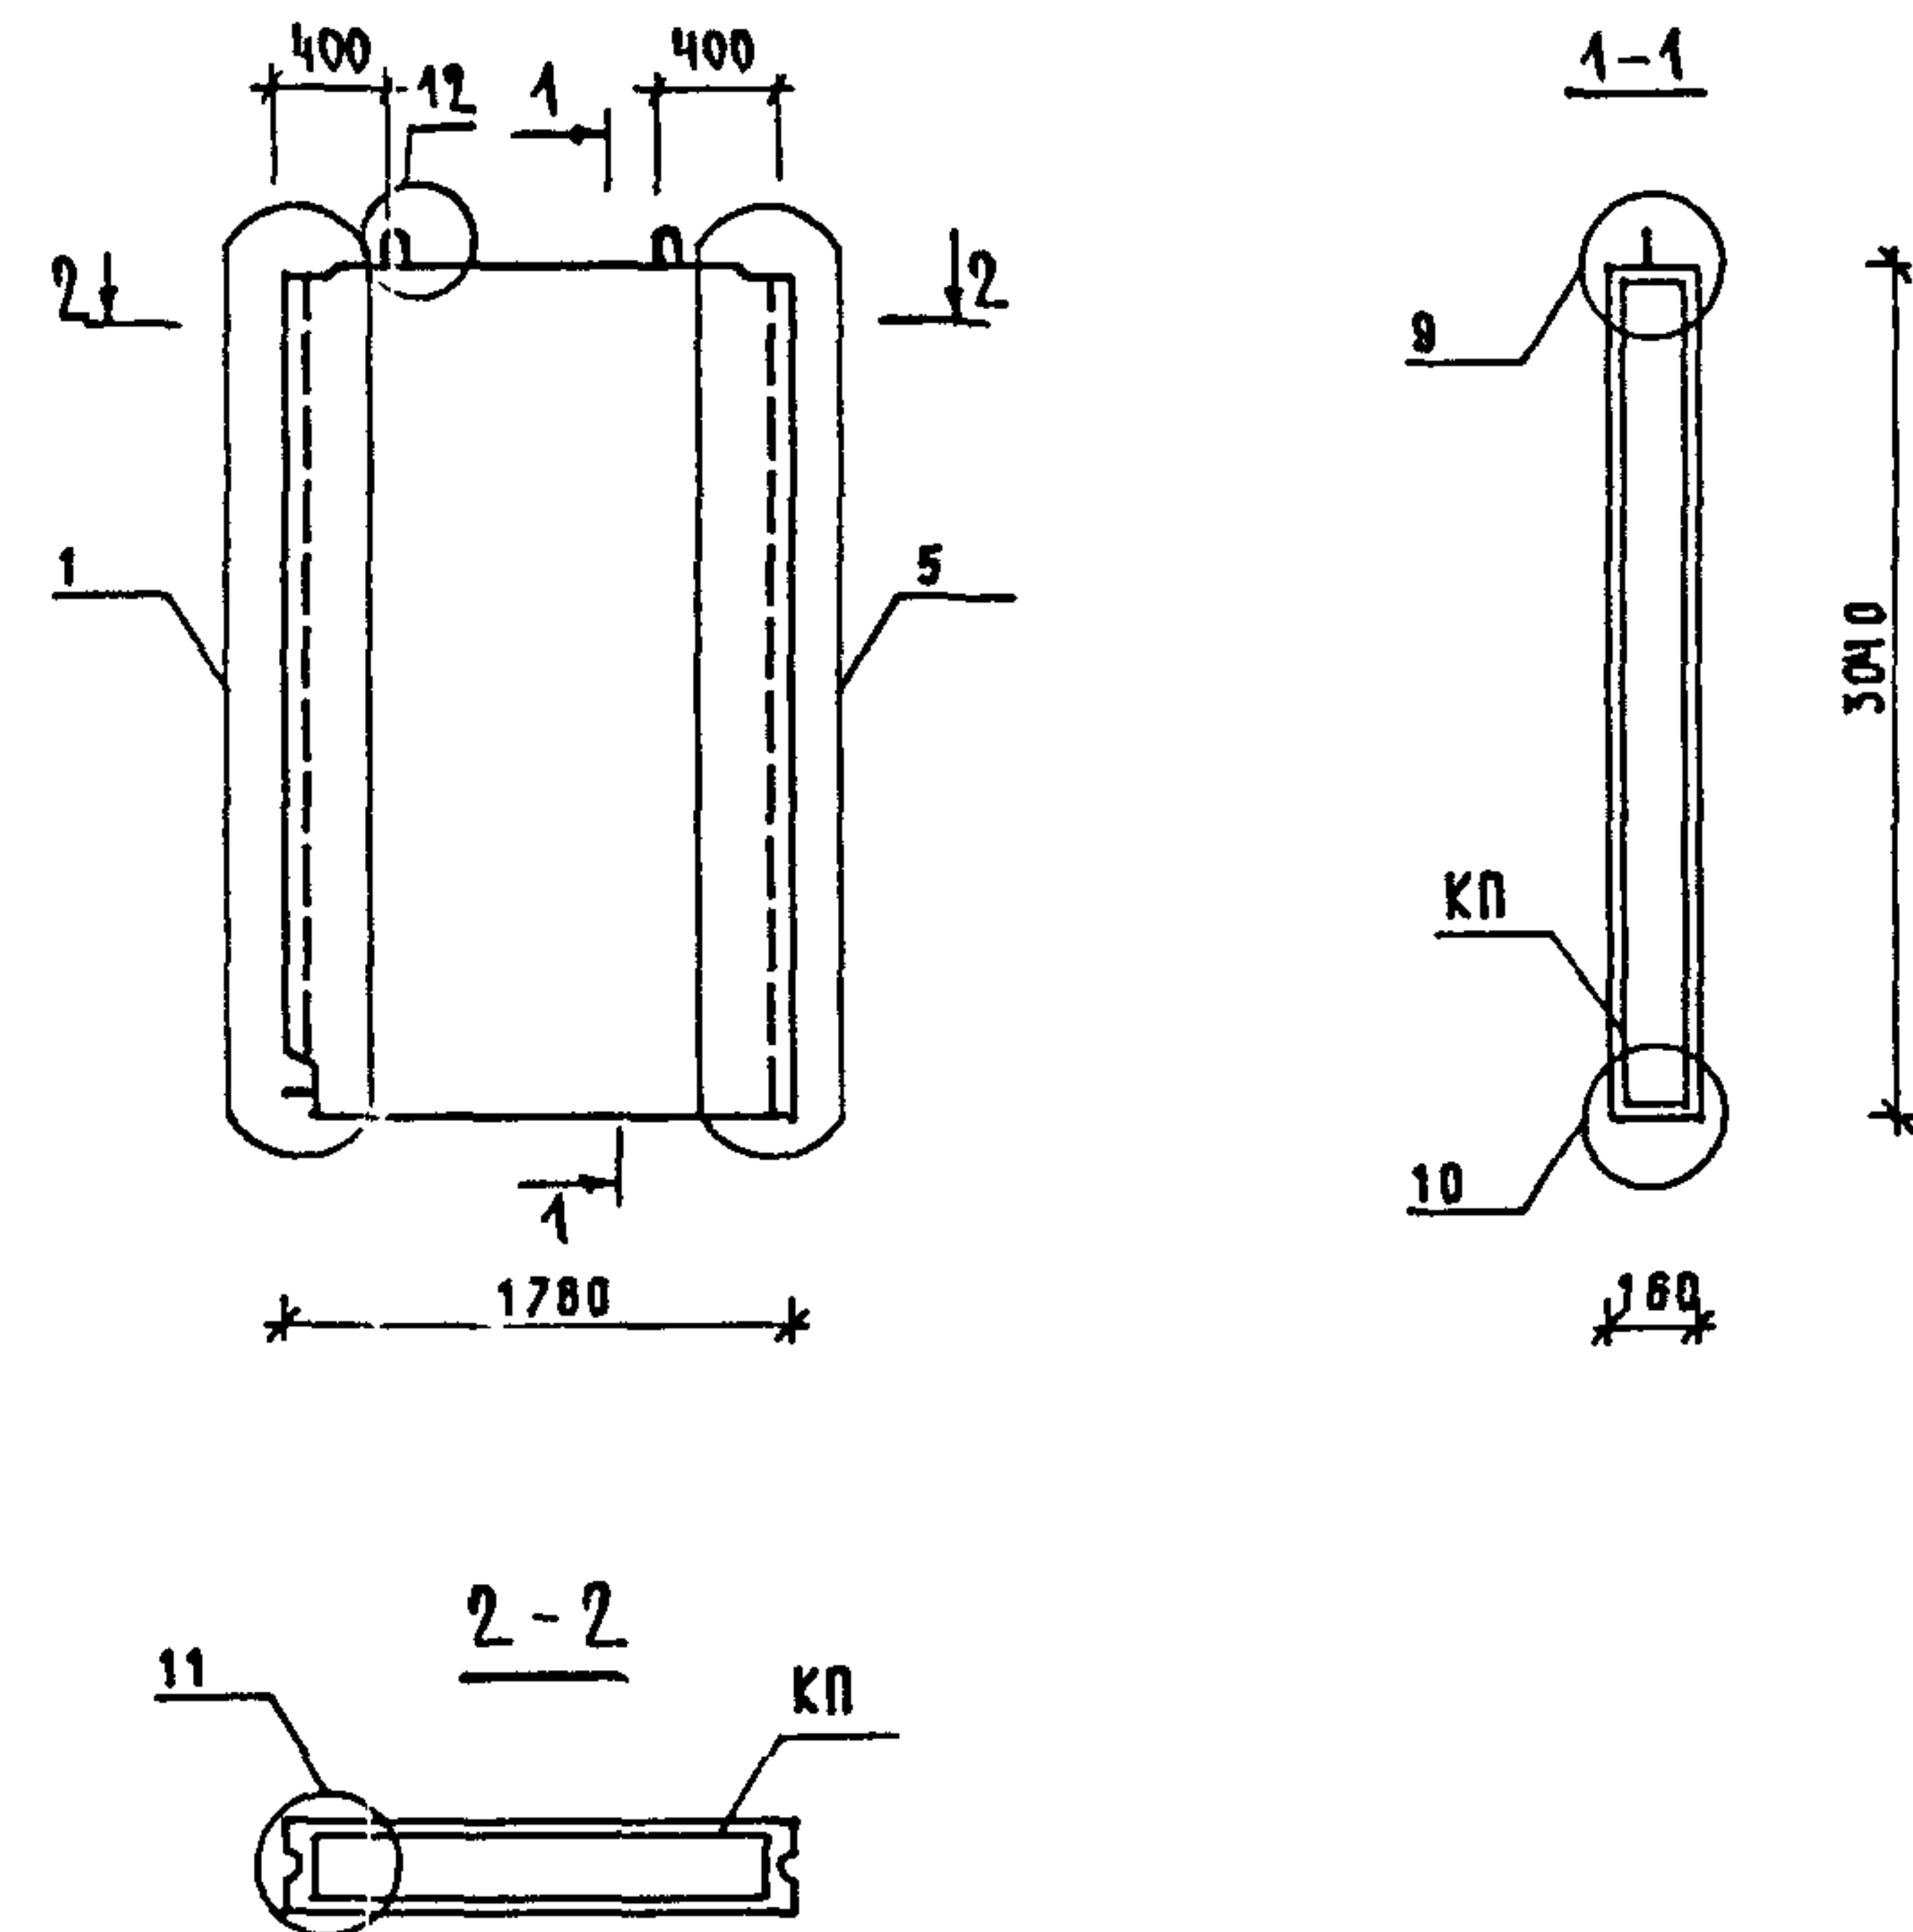


МАРКА ПАНЕЛИ	РАСХОД МАТЕРИАЛОВ				МАРКА АРМАТУРНОГО ИЗДЕЛИЯ	МАССА ПАНЕЛИ Т
	ТЯЖЕЛЫЙ БЕТОН КЛ.В12.5 МЗ	ЭЛЕКТРО- БЛОК КГ	ДРЕВЕСИНА МЗ	СТАЛЬ КГ		
1ПВ 18.30	0.853	—	—	12.35	1кп 18.30	2.13

1. УЗЛЫ СМ. К 41

2. ВЕСОМОСТЬ РАСХОДА СТАЛИ СМ. РС

--	--	

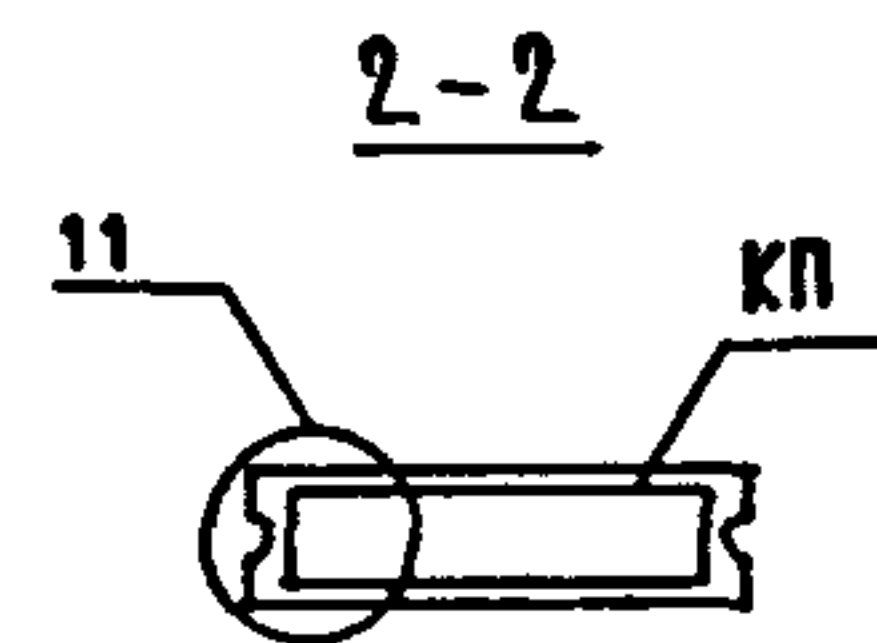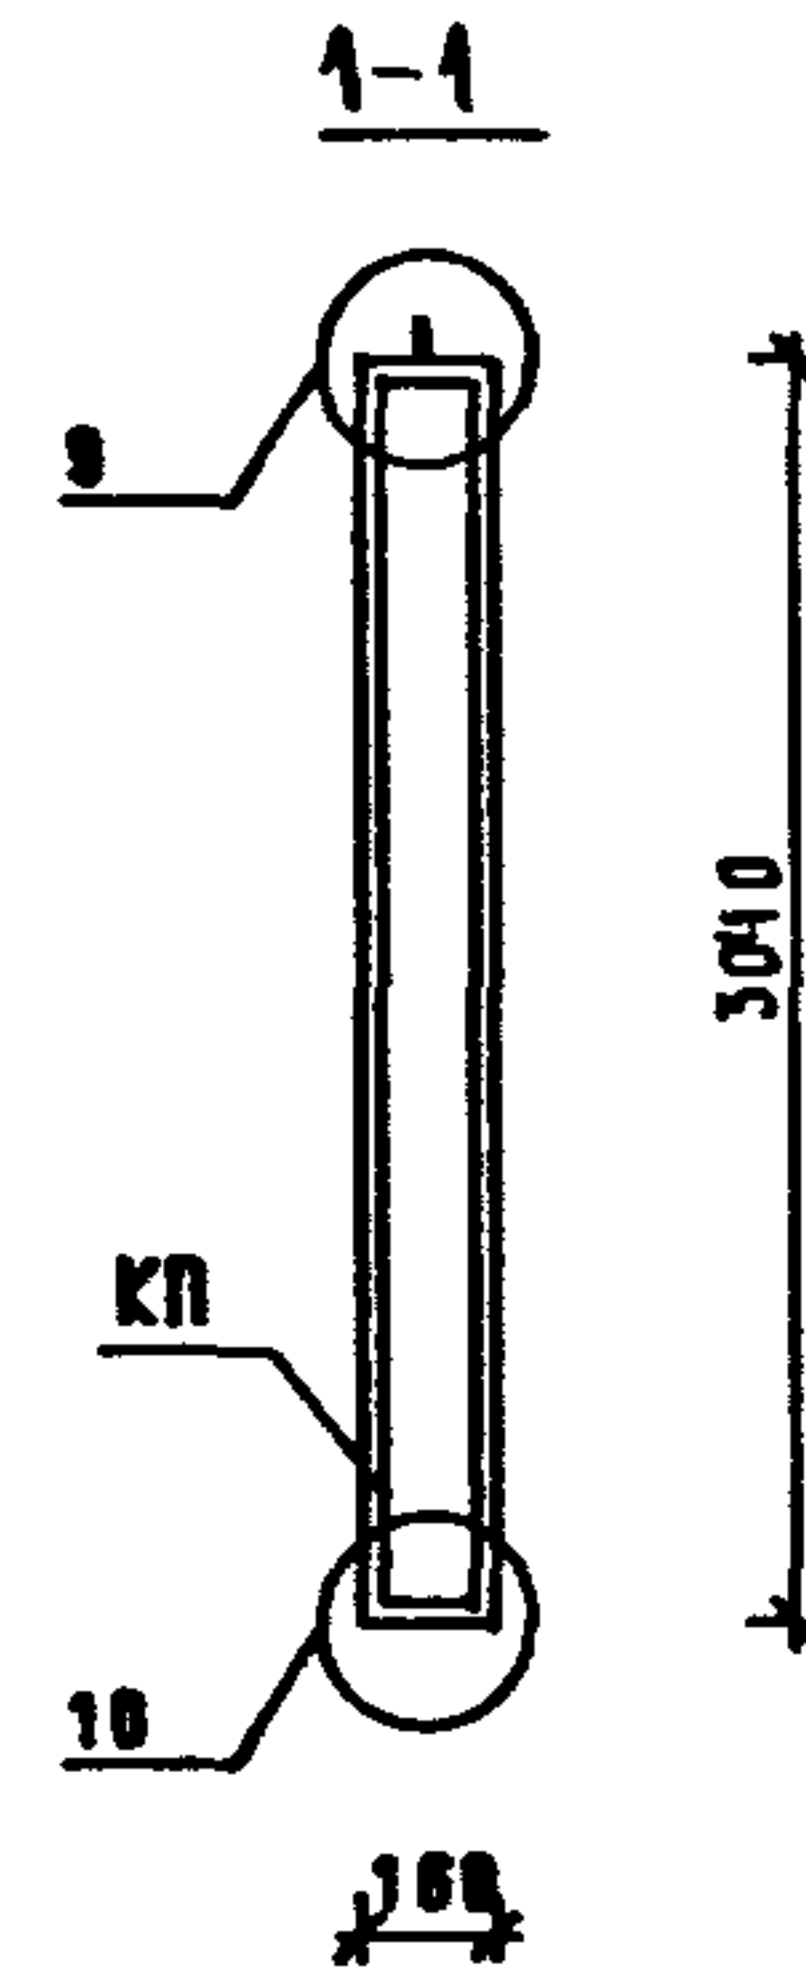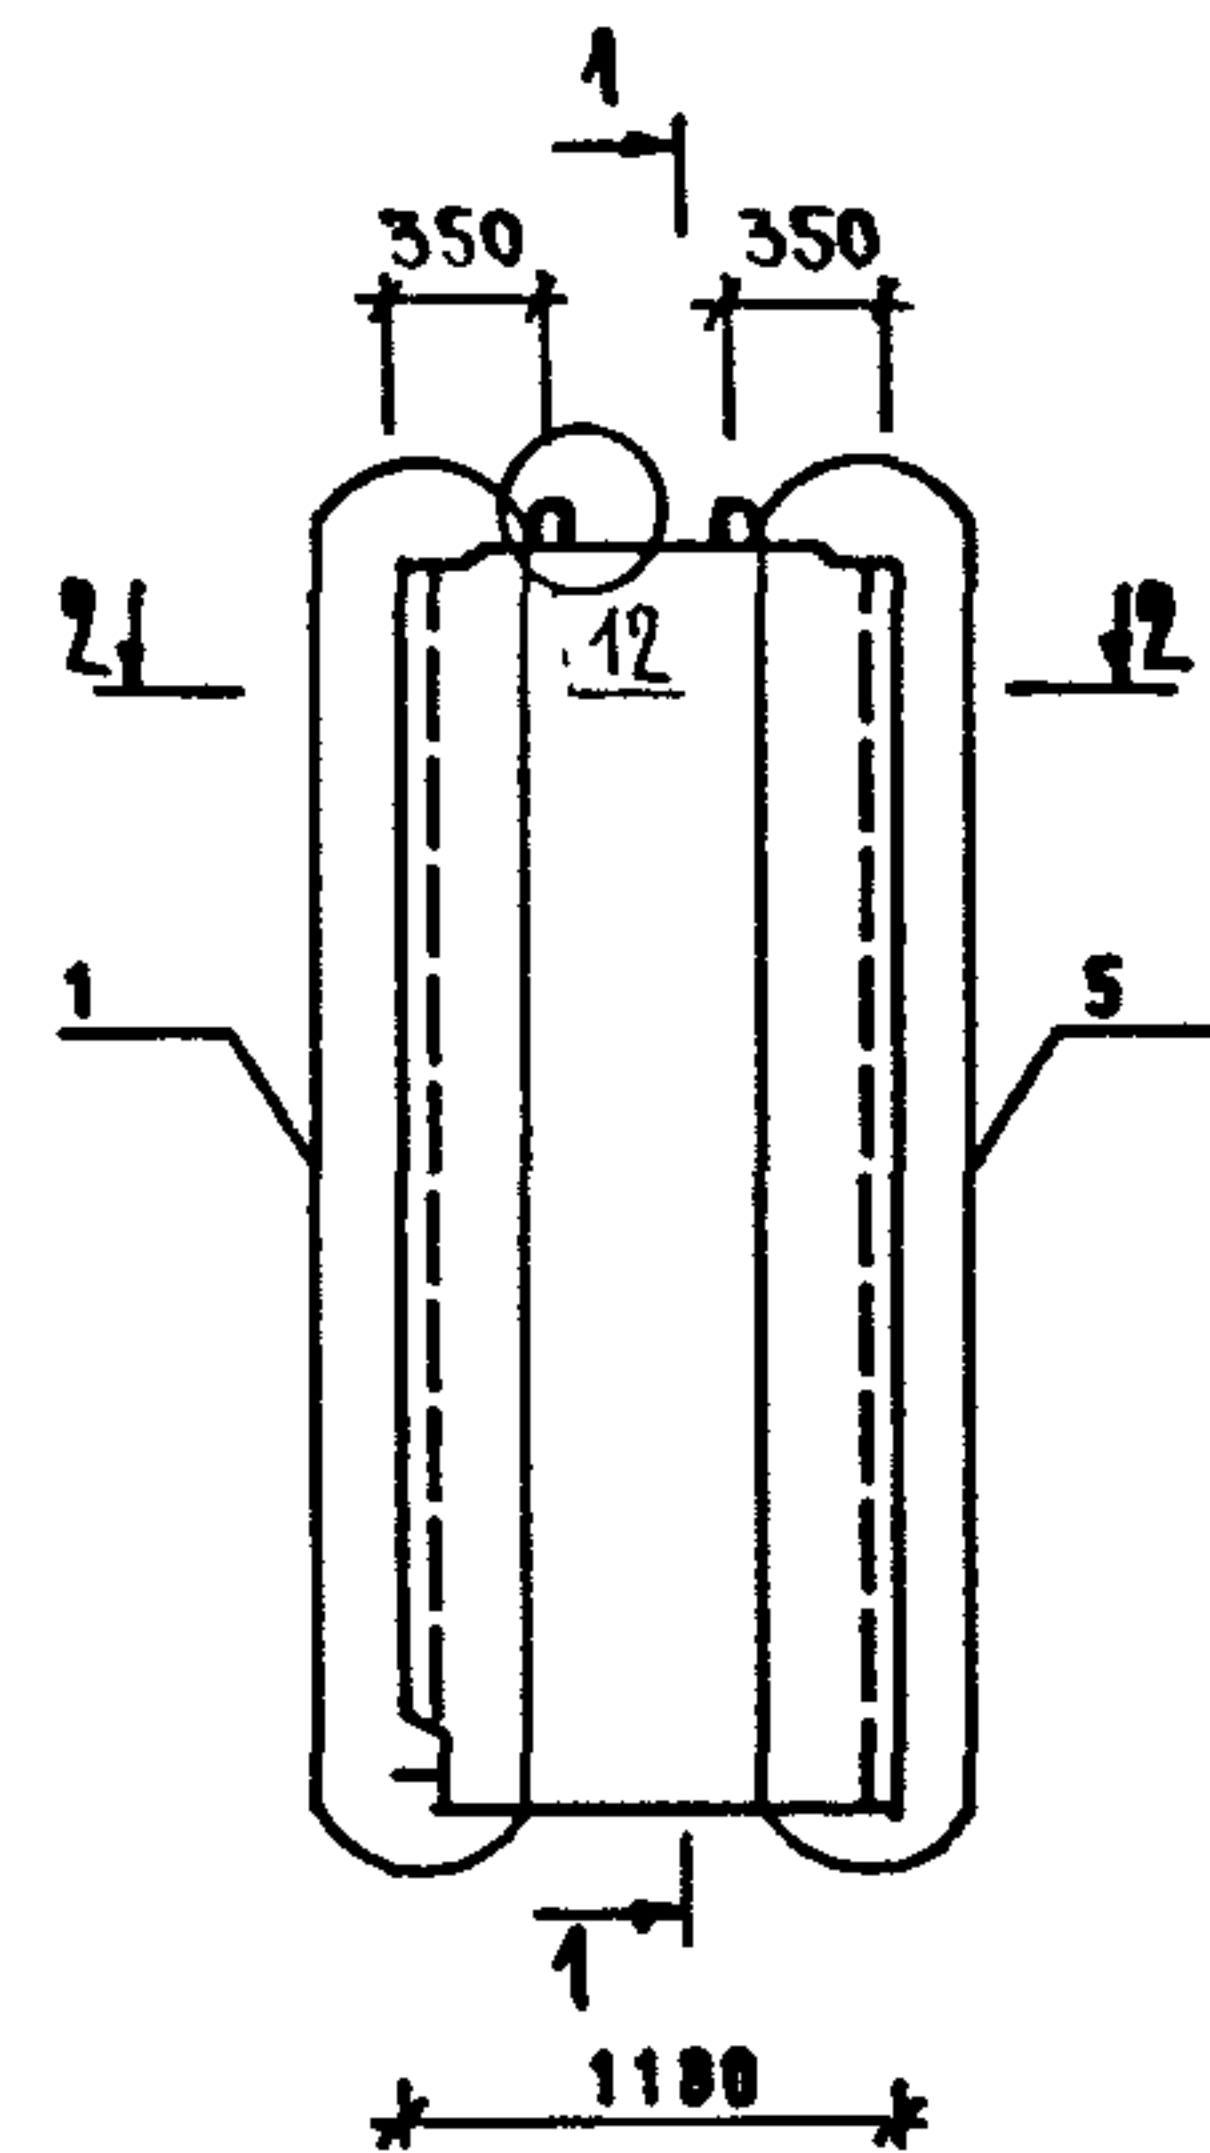




МАРКА ПАНЕЛИ	РАСХОД МАТЕРИАЛОВ				МАРКА АРМАТУРНОГО ИЗДЕЛИЯ	МАССА ПАНЕЛИ Т
	ТЯЖЕЛЫЙ БЕТОН КЛ. В12.5 МЗ	ЭЛЕКТРО-БЛОК КГ	ДРЕВЕСНА МЗ	СТАЛЬ КГ		
1 В 12.30	0.553	-	-	11.21	1КП12.30	1.38

1. УЗЛЫ СМ. К 41

2. ВЕДОМОСТЬ РАСХОДА СТАЛИ СМ. РС

ОТД	ВОЛЫНСКИЙ			1.090.1-1/88.4-1 - К15		
ИТР.	ЕГОРОВ					
ОИСТ	ШАЦ			ПАНЕЛЬ ВНУТРЕННИХ СТЕН 1В 12.30		
И П	НИКОЛАЕВА					
И П	КОЗОВАЛОВА			ЦНИИЭП		
ЕР.	ЕГОРОВ					
РАБ.	ЛУГОВАЯ			ТОРГОВО-БЫТОВЫХ ЗДАНИЙ И ТУРИСТСКИХ КОМПЛЕКСОВ		

САПР	ТБЗТК
ТЛП	СП
РИК.ГР.	СТ.И.Х.
ВИЗУОР	БУРЛАКОВА

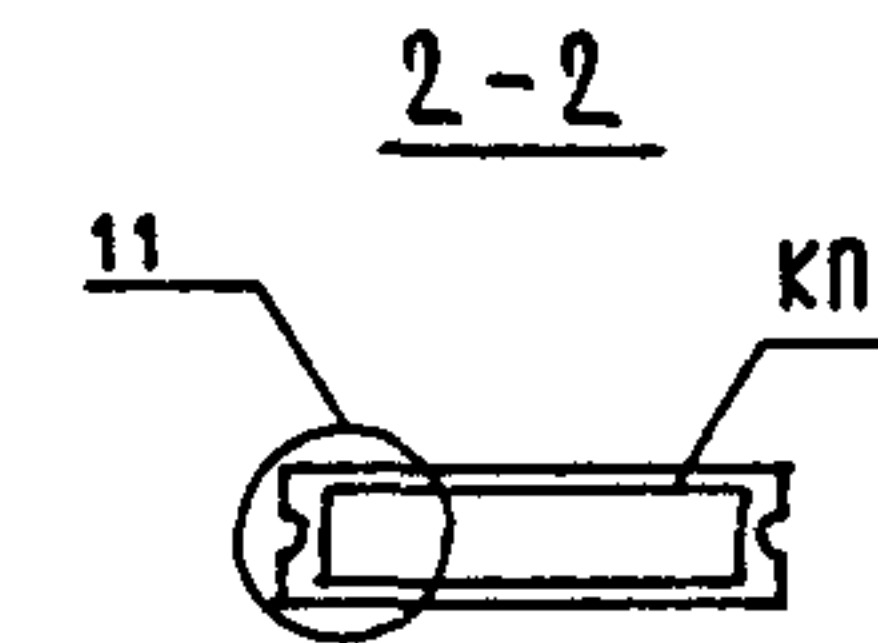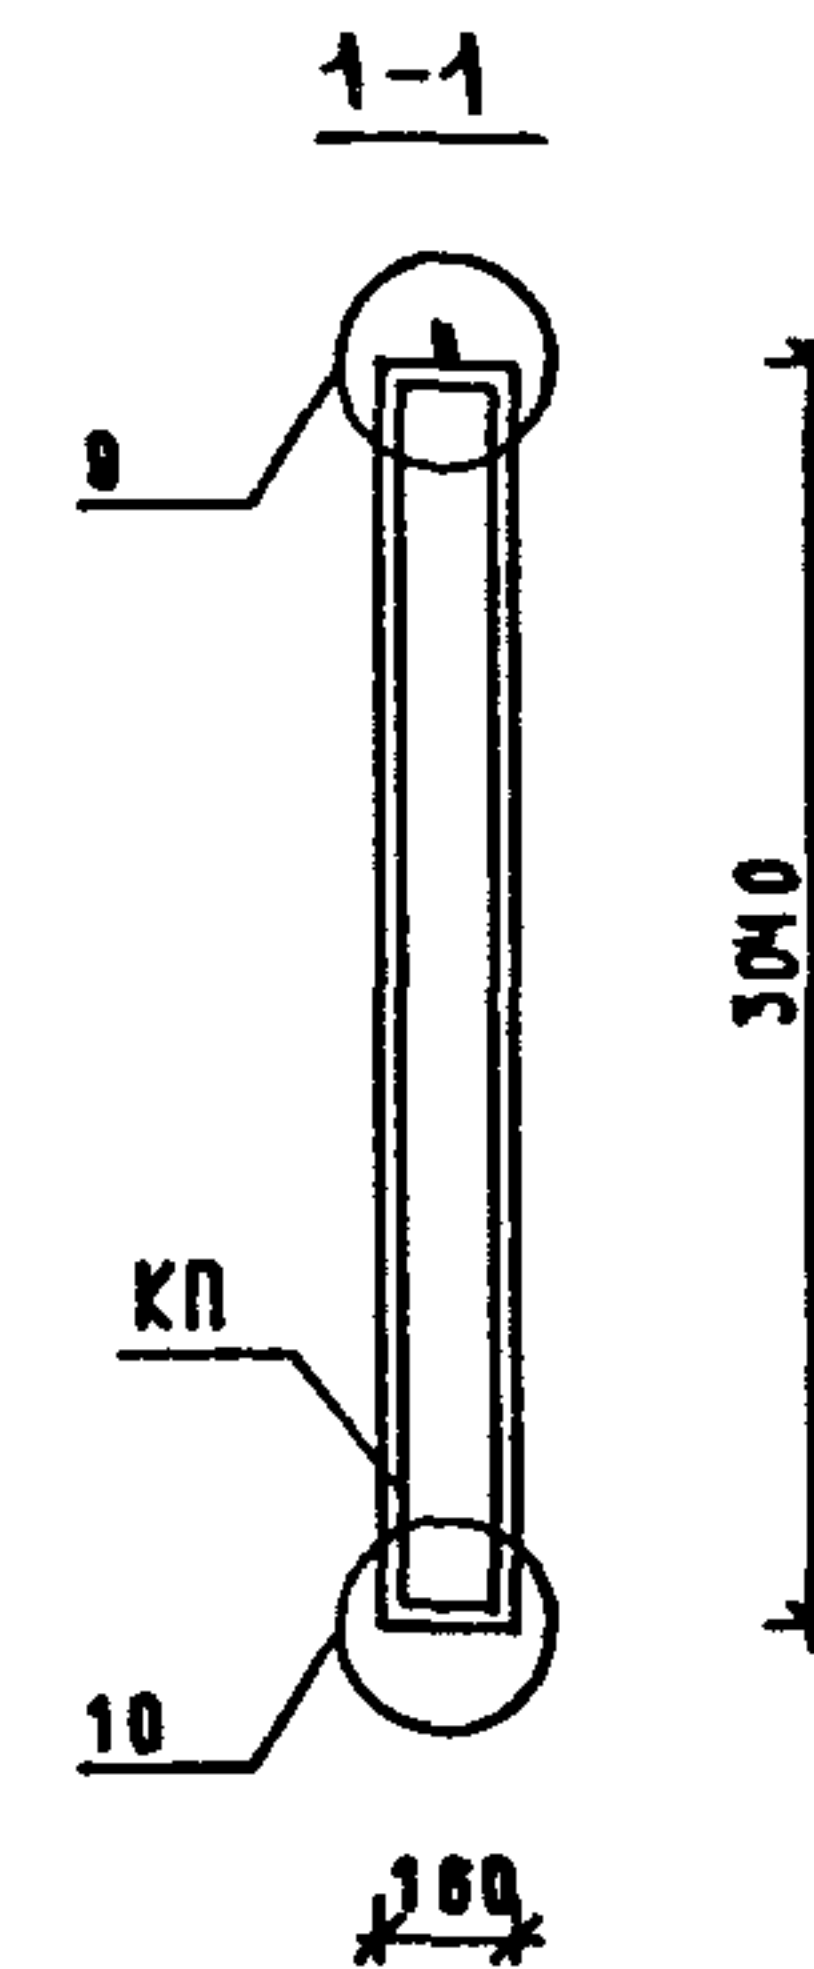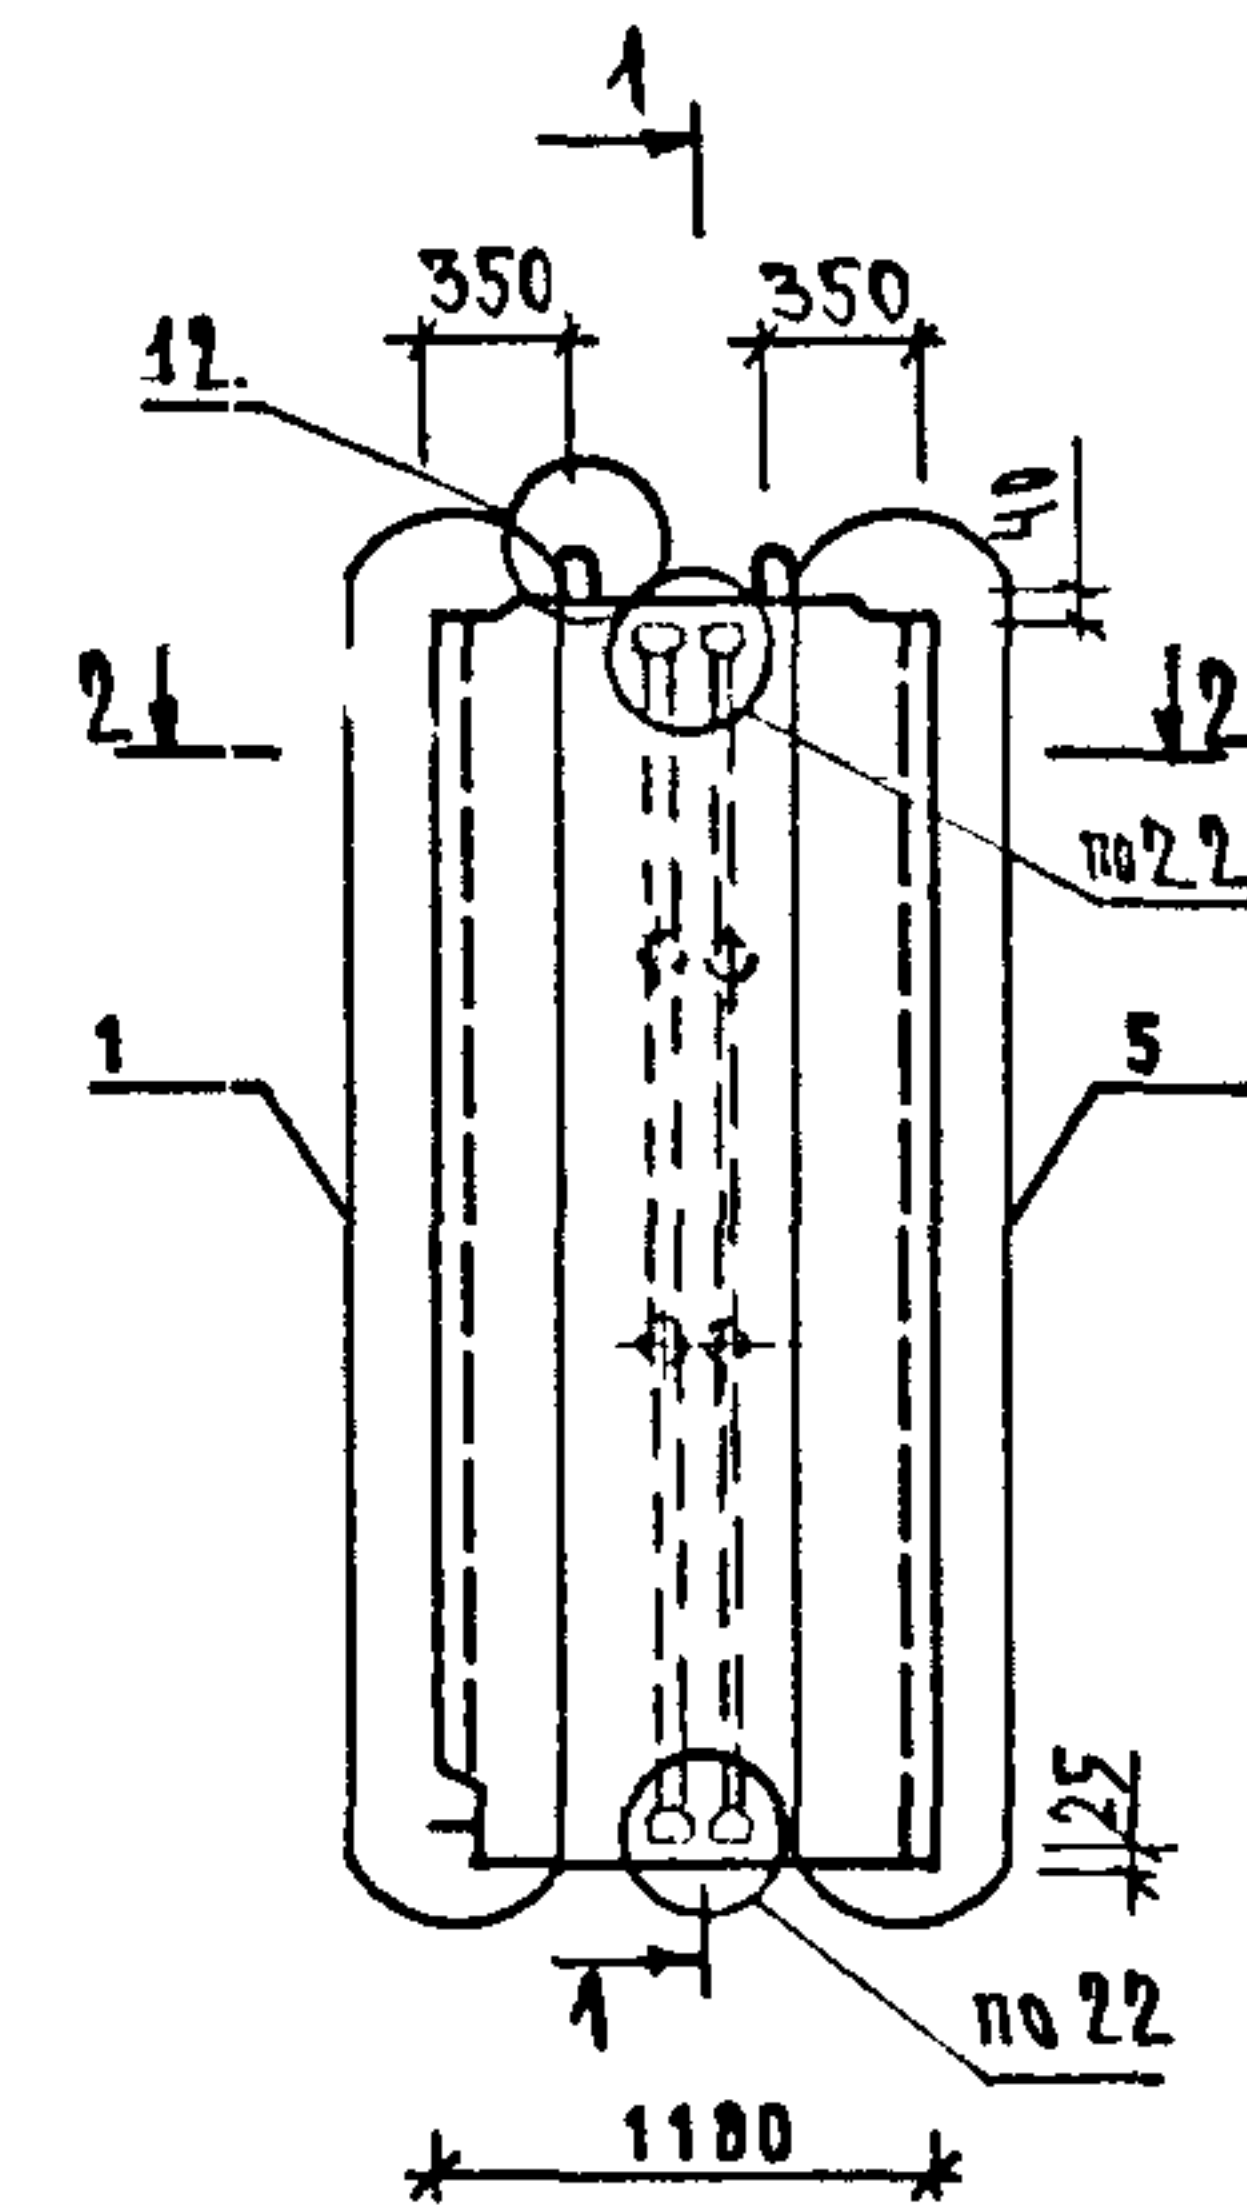




МАРКА ПАНЕЛИ	РАСХОД МАТЕРИАЛОВ				МАРКА АРМАТУРНОГО ИЗДЕЛИЯ	МАССА ПАНЕЛИ Т
	ТЯЖЕЛЫЙ БЕТОН КЛ. В12.5 МЗ	ЭЛЕКТРО-БЛОК КГ	ДРЕВЕСНА МЗ	СТАЛЬ КГ		
1В 12.30-3	0.553	5.92	-	11.28	1КП12.30-3	1.38

1. УЗЛЫ СМ. К 41

2. ВЕДОМОСТЬ РАСХОДА СТАЛИ СМ. РС

НАЧ.ОТД.	ВОЛЫНСКИЙ			1.090.1-1/88.4-1 - К16		
И.КОНТР.	ЕГОРОВ					
ГЛ.КОНСТ	ШАЦ			ПАНЕЛЬ ВНУТРЕННИХ СТЕН 1В 12.30-3		
И П	НИКОЛАЕВА					
И П	КОЗОВАЛОВА			ЦНИИЭП		
ПРОВЕР.	ЕГОРОВ					
РАЗРАБ.	ЛУГОВАЯ			ТОРГОВО-БЫТОВЫХ ЗДАНИЙ И ТУРИСТСКИХ КОМПЛЕКСОВ		

САПР	Т/П	Р/Ж.ГР.	ВИНЮР
ТБЗТК	СП	СТ.И-ИХ	БУРЛАКОВА

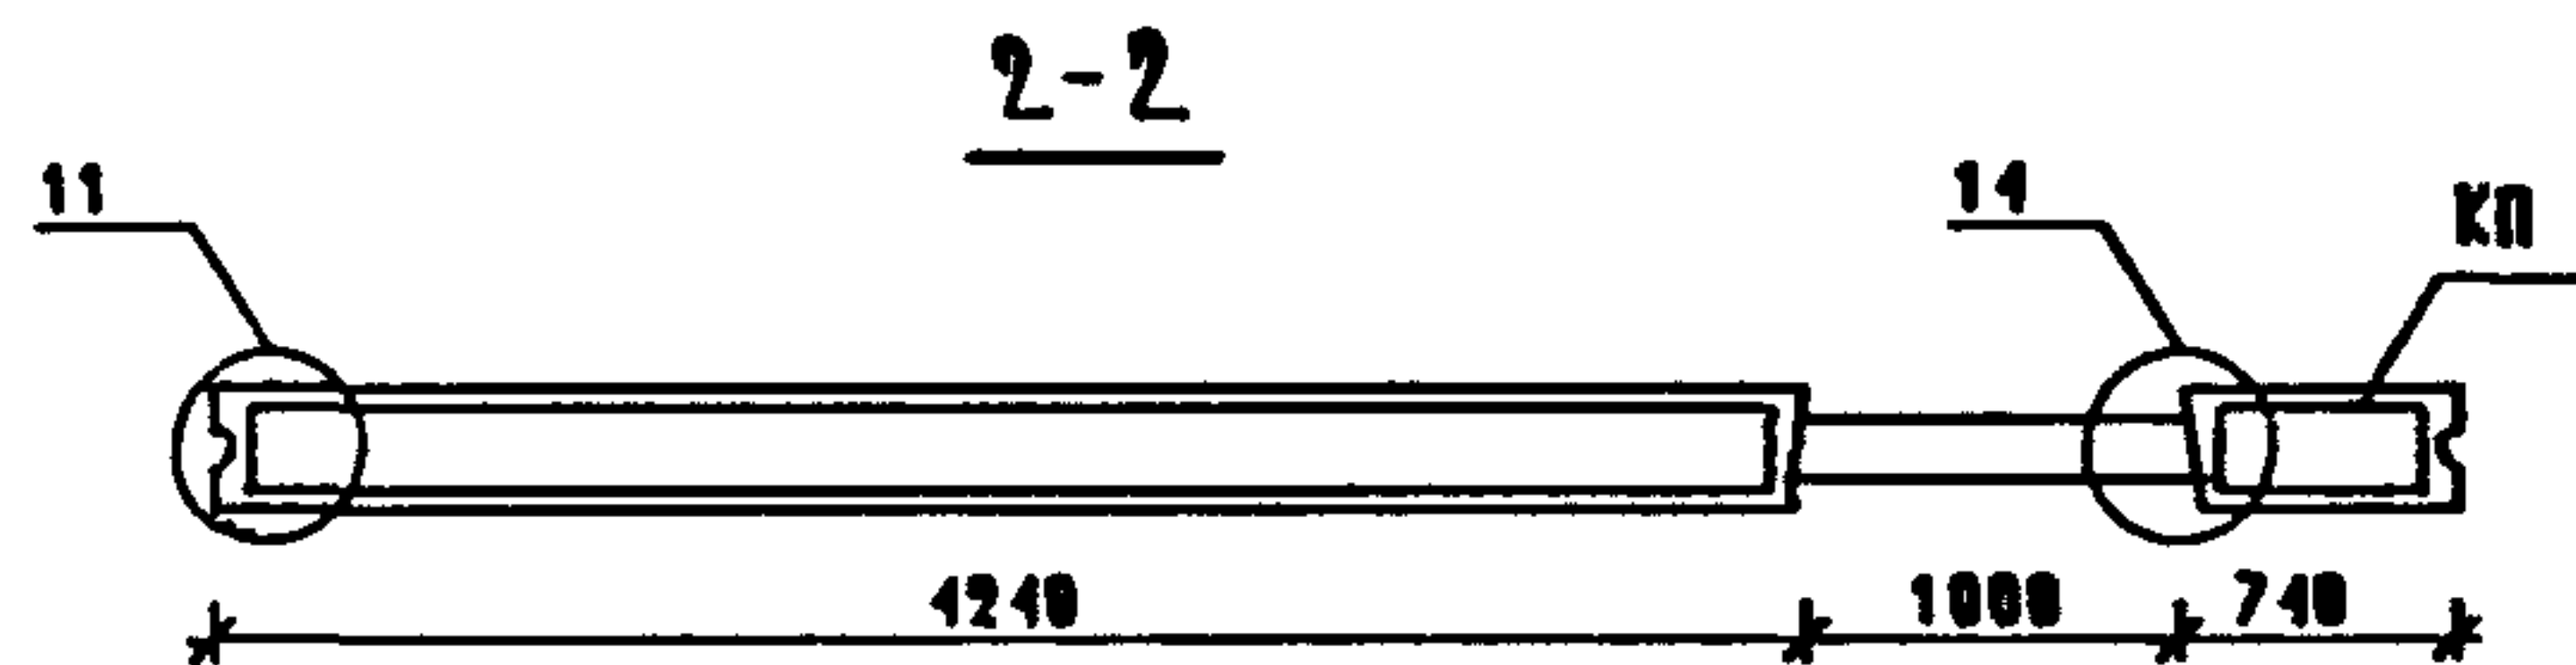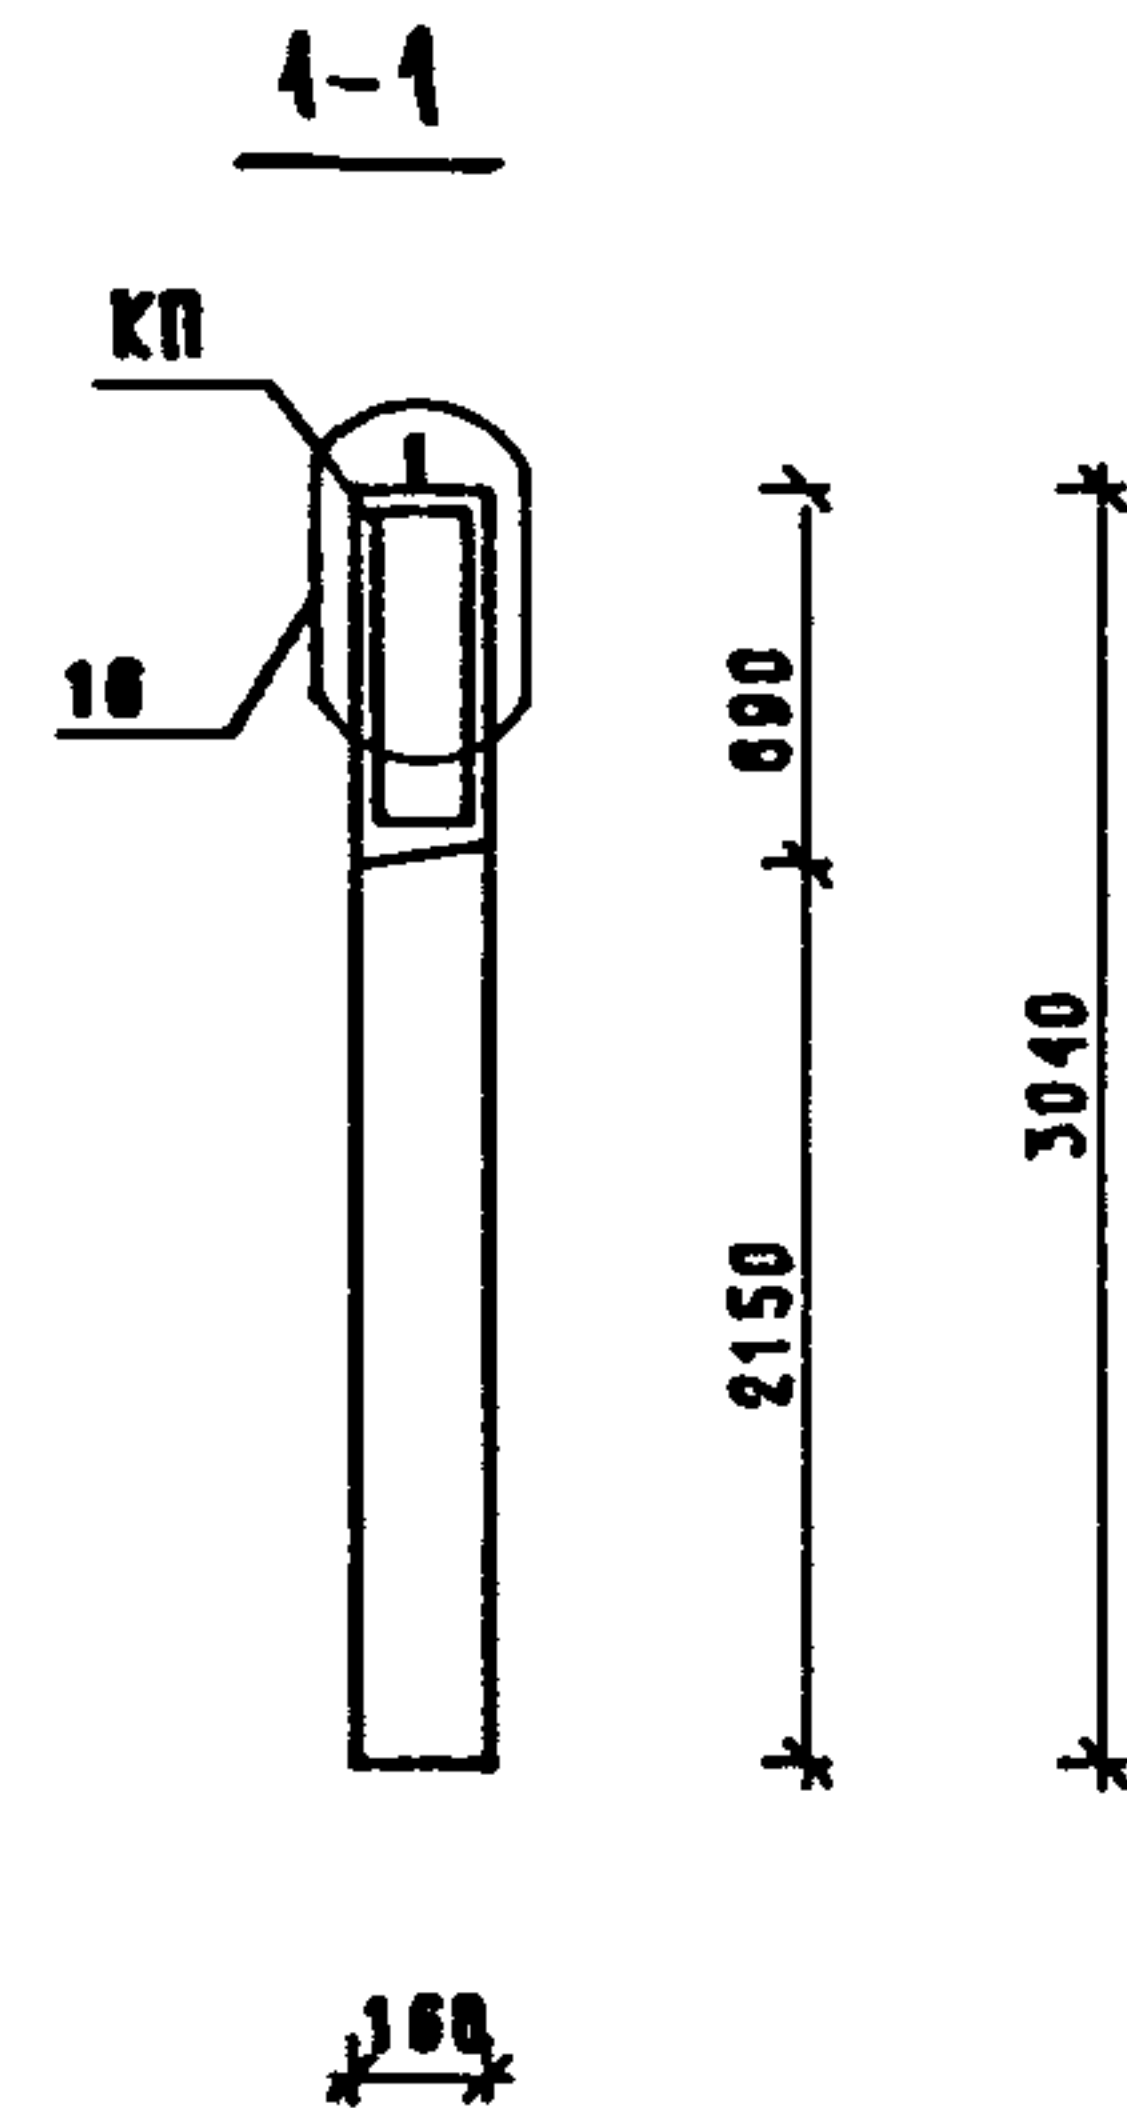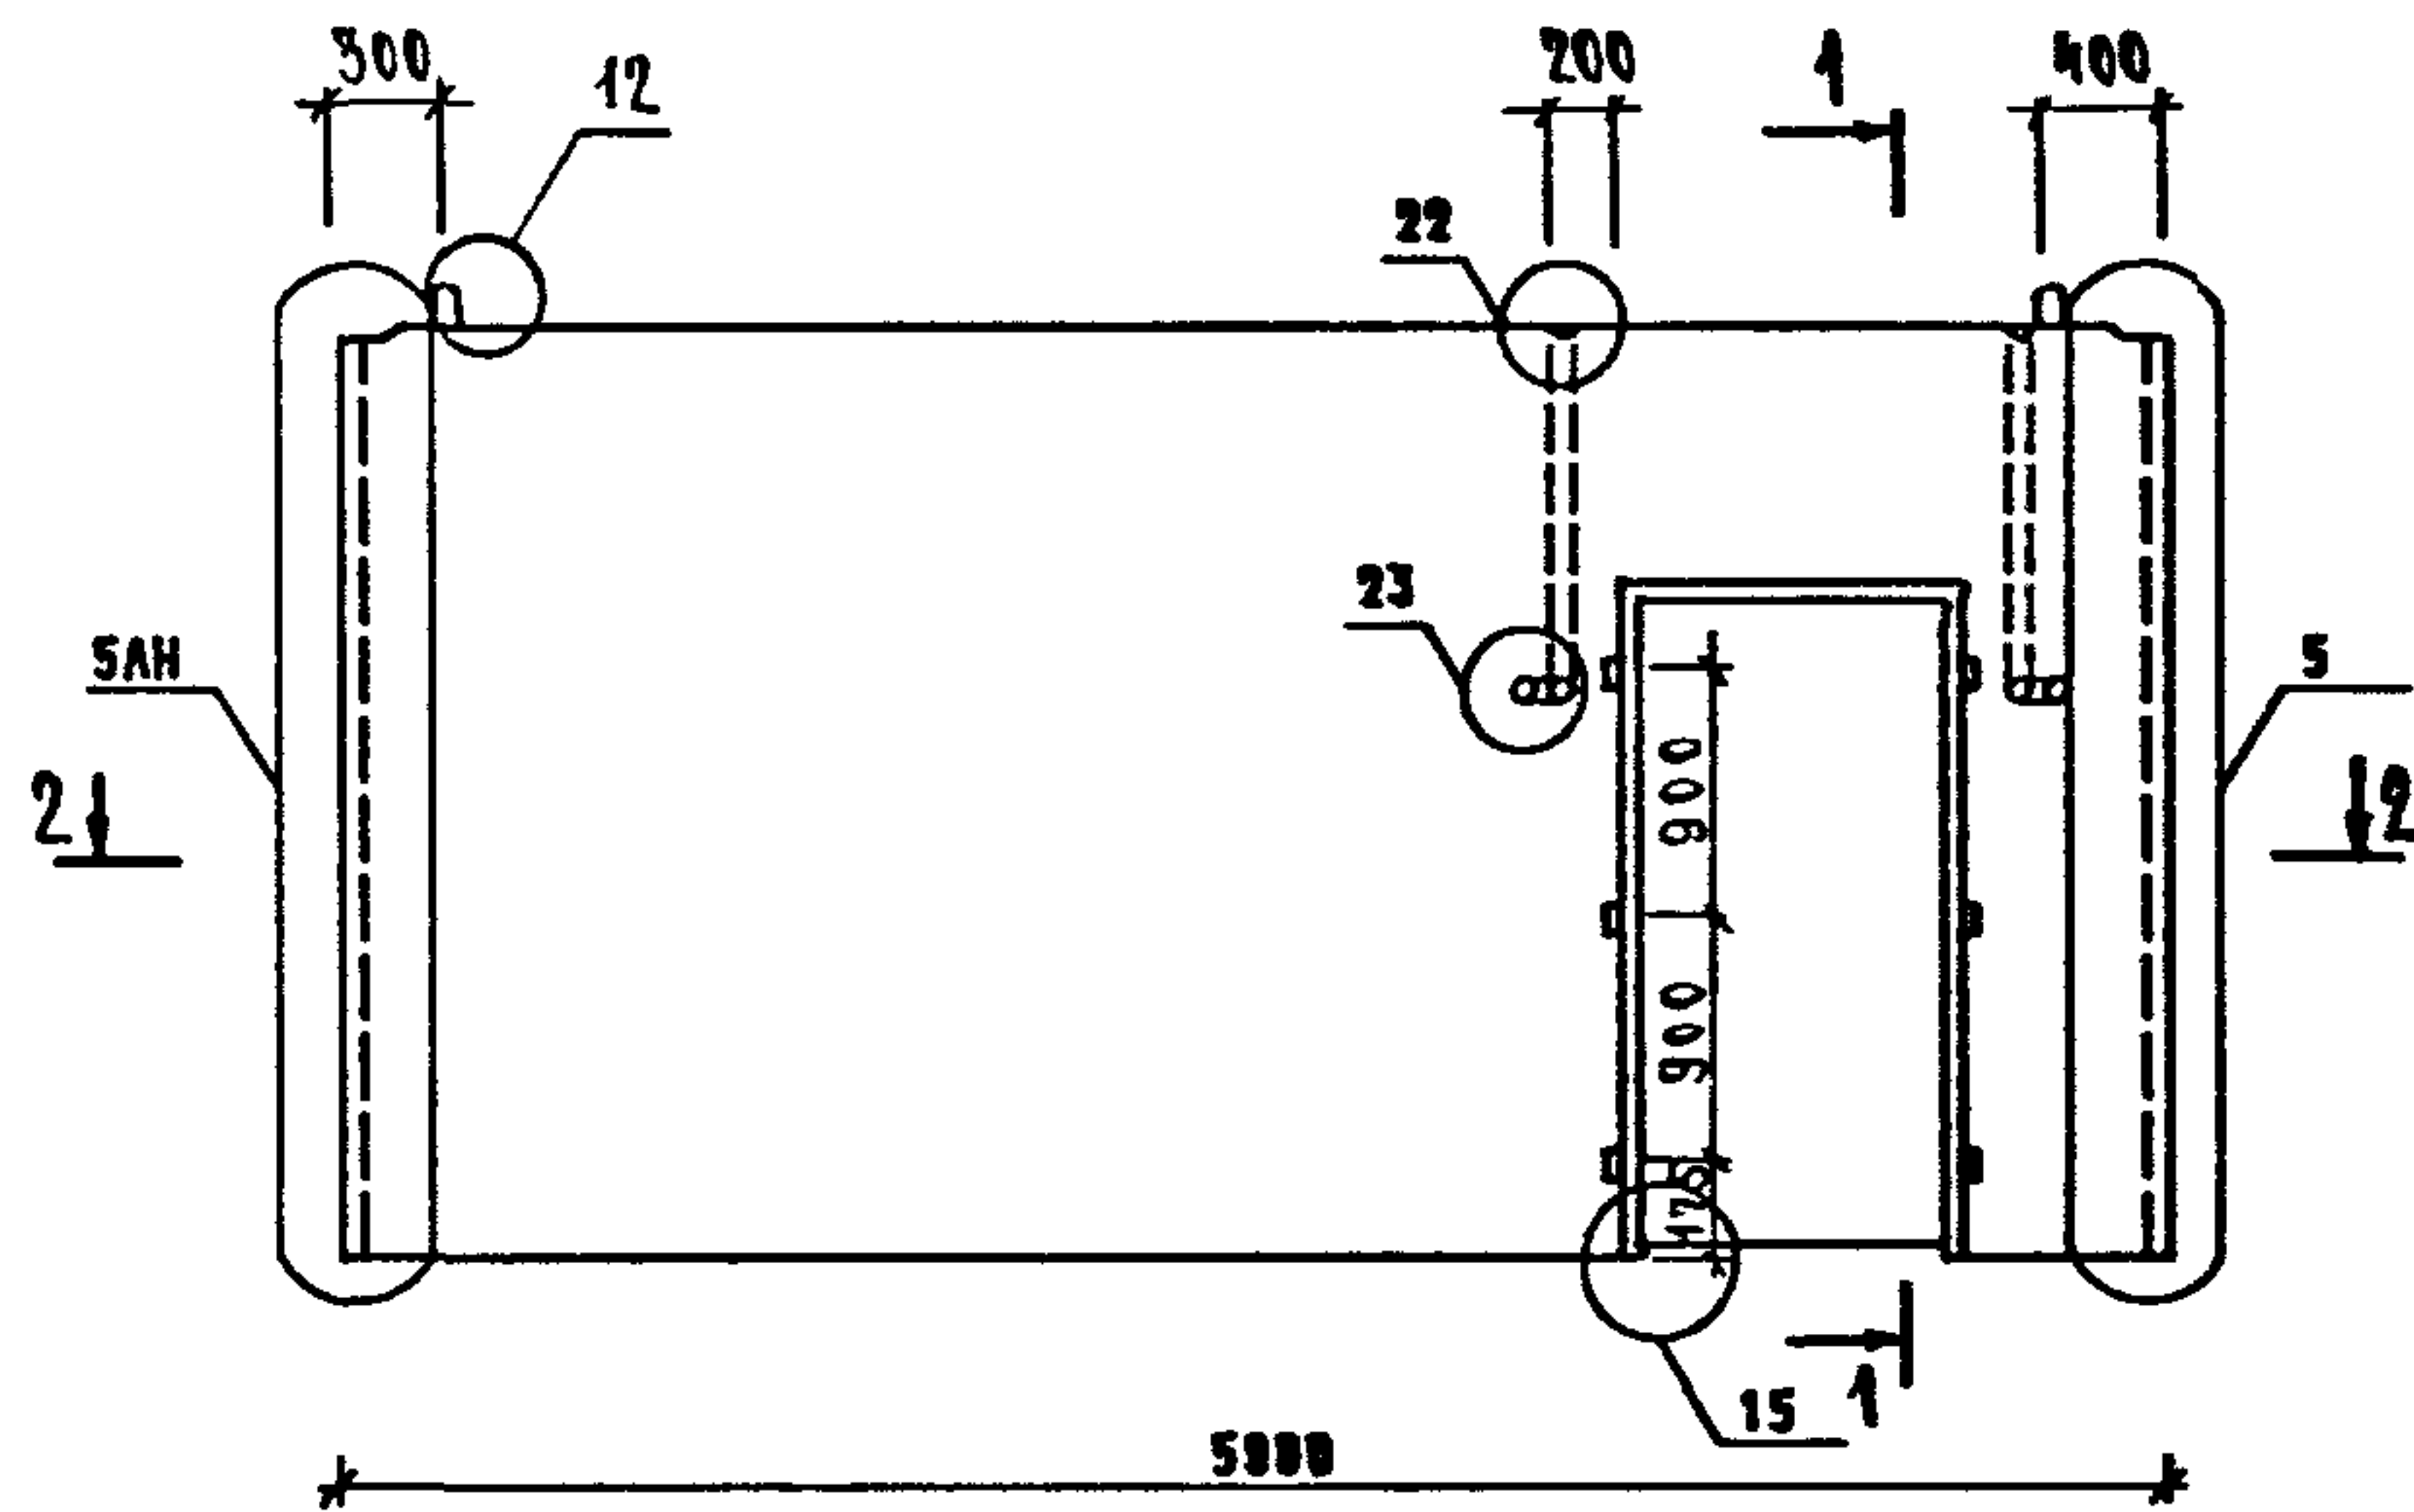




МАРКА ПАНЕЛИ	РАСХОД МАТЕРИАЛОВ				МАРКА АРМАТУРНОГО ИЗДЕЛИЯ	МАССА ПАНЕЛИ Т
	ТЯЖЕЛЫЙ БЕТОН КЛ.В12.5 МЗ	ЭЛЕКТРО-БЛОК КГ	ДРЕВЕСИНА МЗ	СТАЛЬ КГ		
ПВП 60.30.10	2.554	2.64	0.030	36.06	КПП 60.30.10	6.59

1. УЗЛЫ СМ. КЧЧ

2. ВЕДОМОСТЬ РАСХОДА СТАЛИ СМ. РС

НАЧ.ОТД.	ВОЛЫНСКИЙ			1.090.1-1/88.4-1 - К17		
И.КОНТР.	ЕГОРОВ					
ГЛАВ.ИСТ.	ШАЦ			ПАНЕЛЬ ВНУТРЕННИХ СТЕН ПВП 60.30.10	СТАДИЯ	ЛИСТ
Г И П	НИКОЛАЕВА				Р	1
Г И П	КОЗОВАЛОВА				ЦНИИЭП ТОРГОВО- ВЫПОВЫХ ЗДАНИЯ ТУРИСТСКИХ КОМПЛЕКСОВ	
ПРОВЕР.	ЕГОРОВ					
РАЗРАБ.	АУГОВАЯ					

И.В. ПОДЛ.	ПОДПИСЬ И ДАТА	ВЗАИМН.
------------	----------------	---------

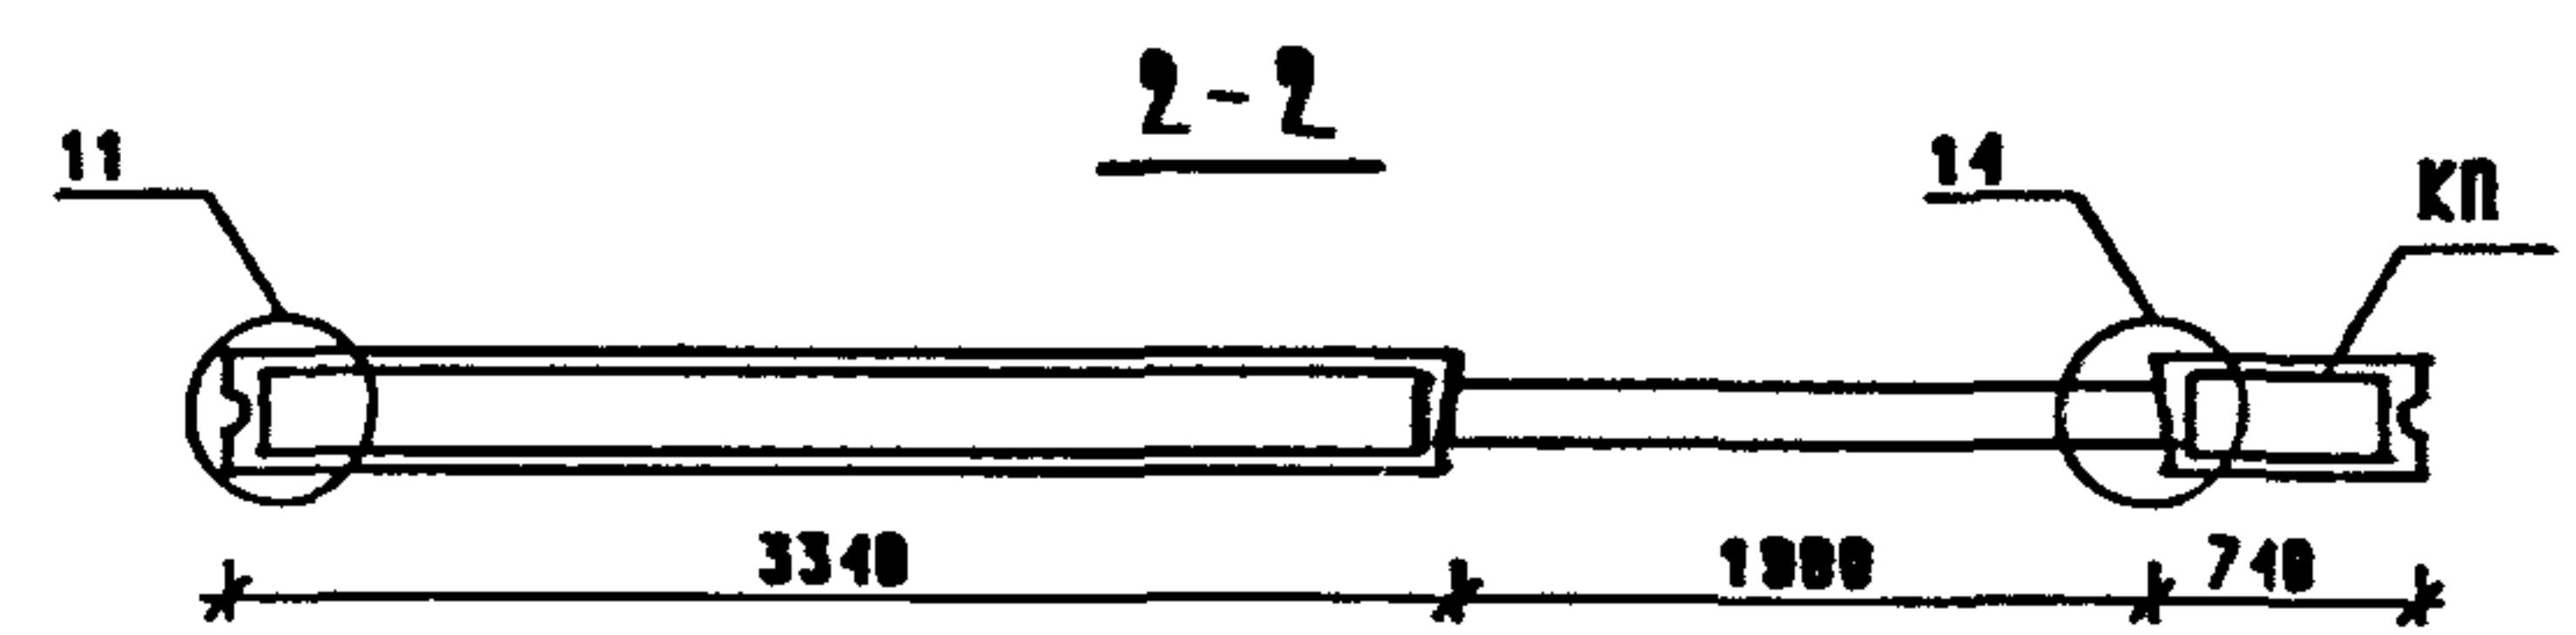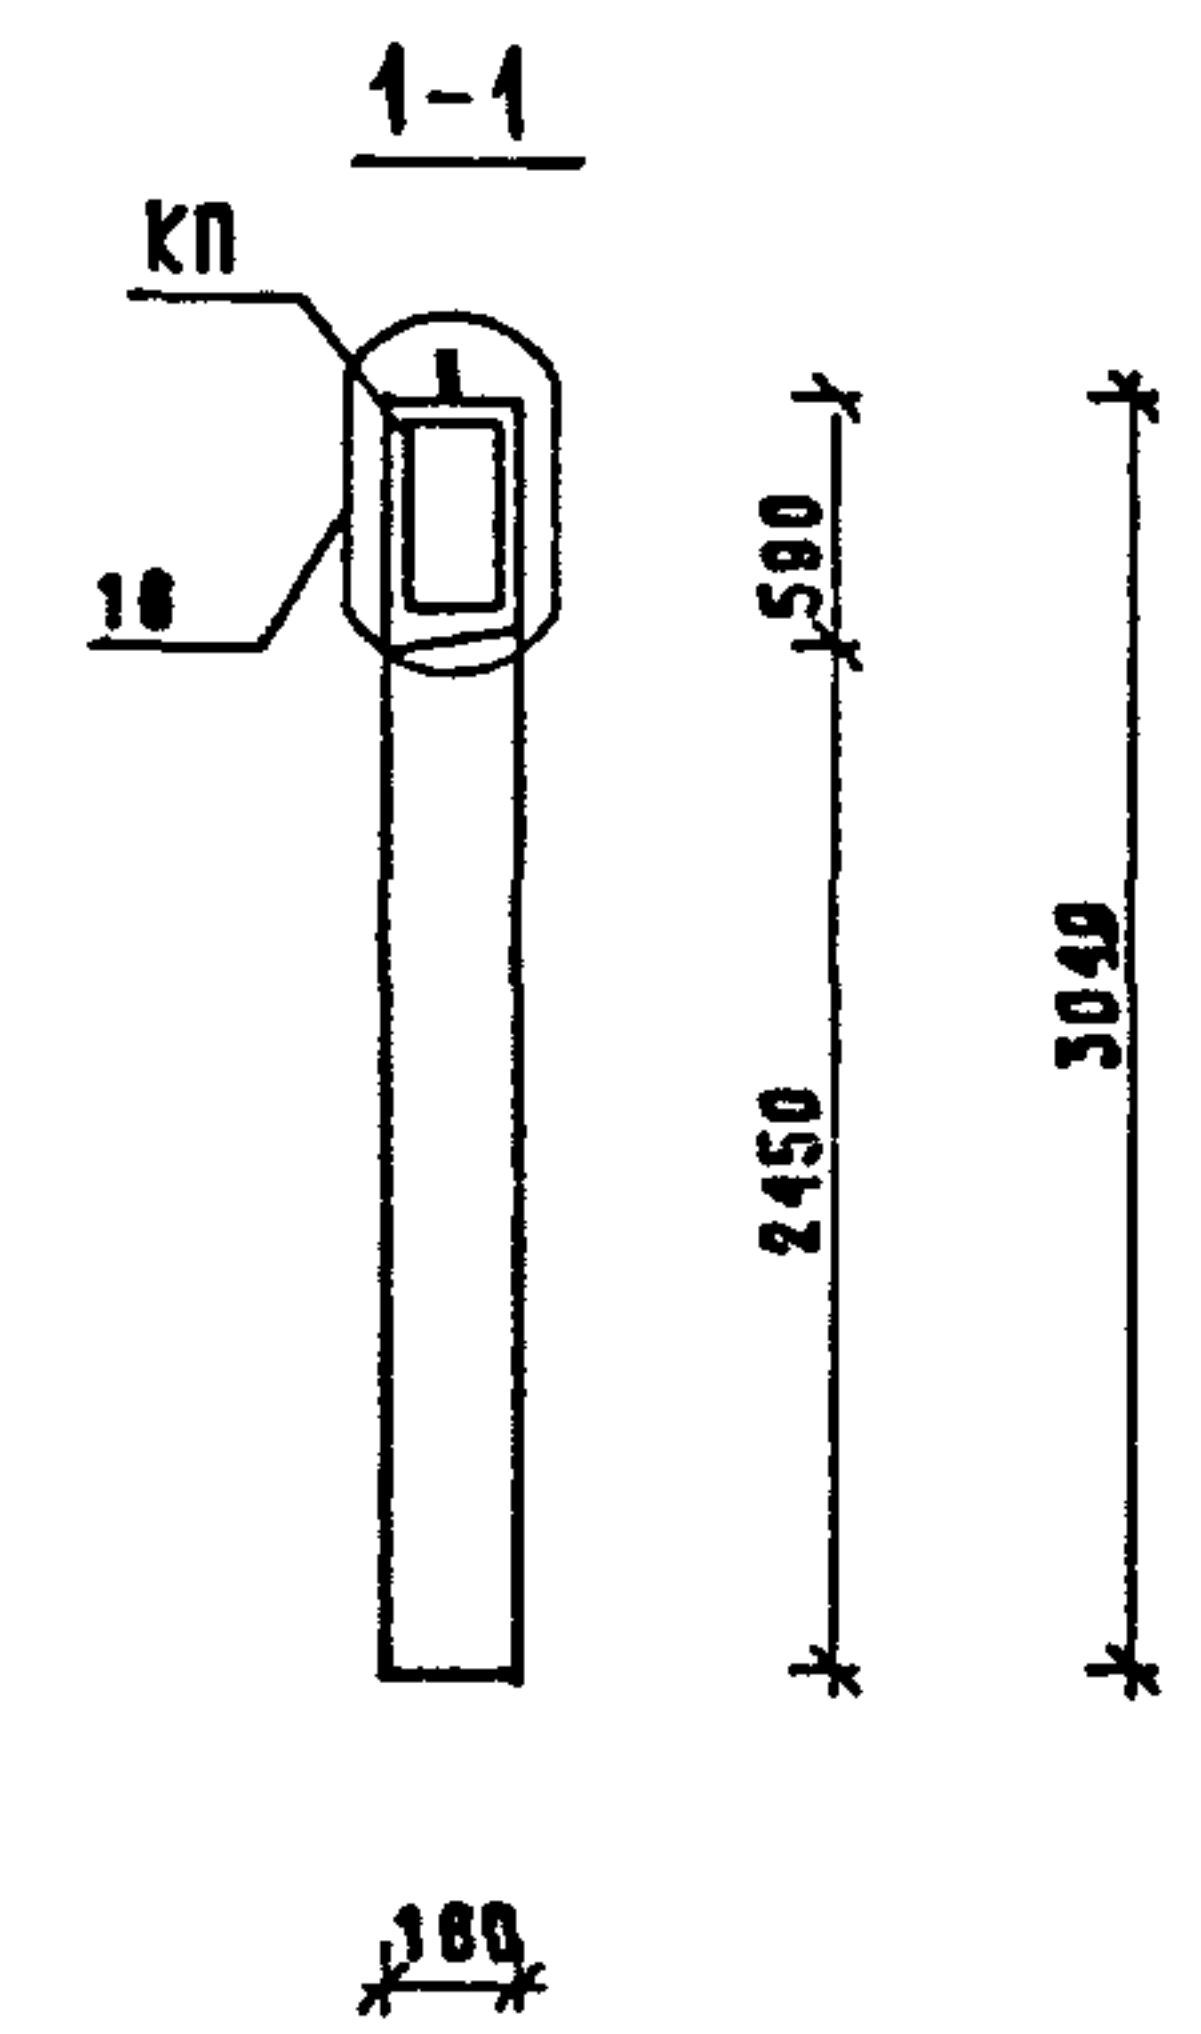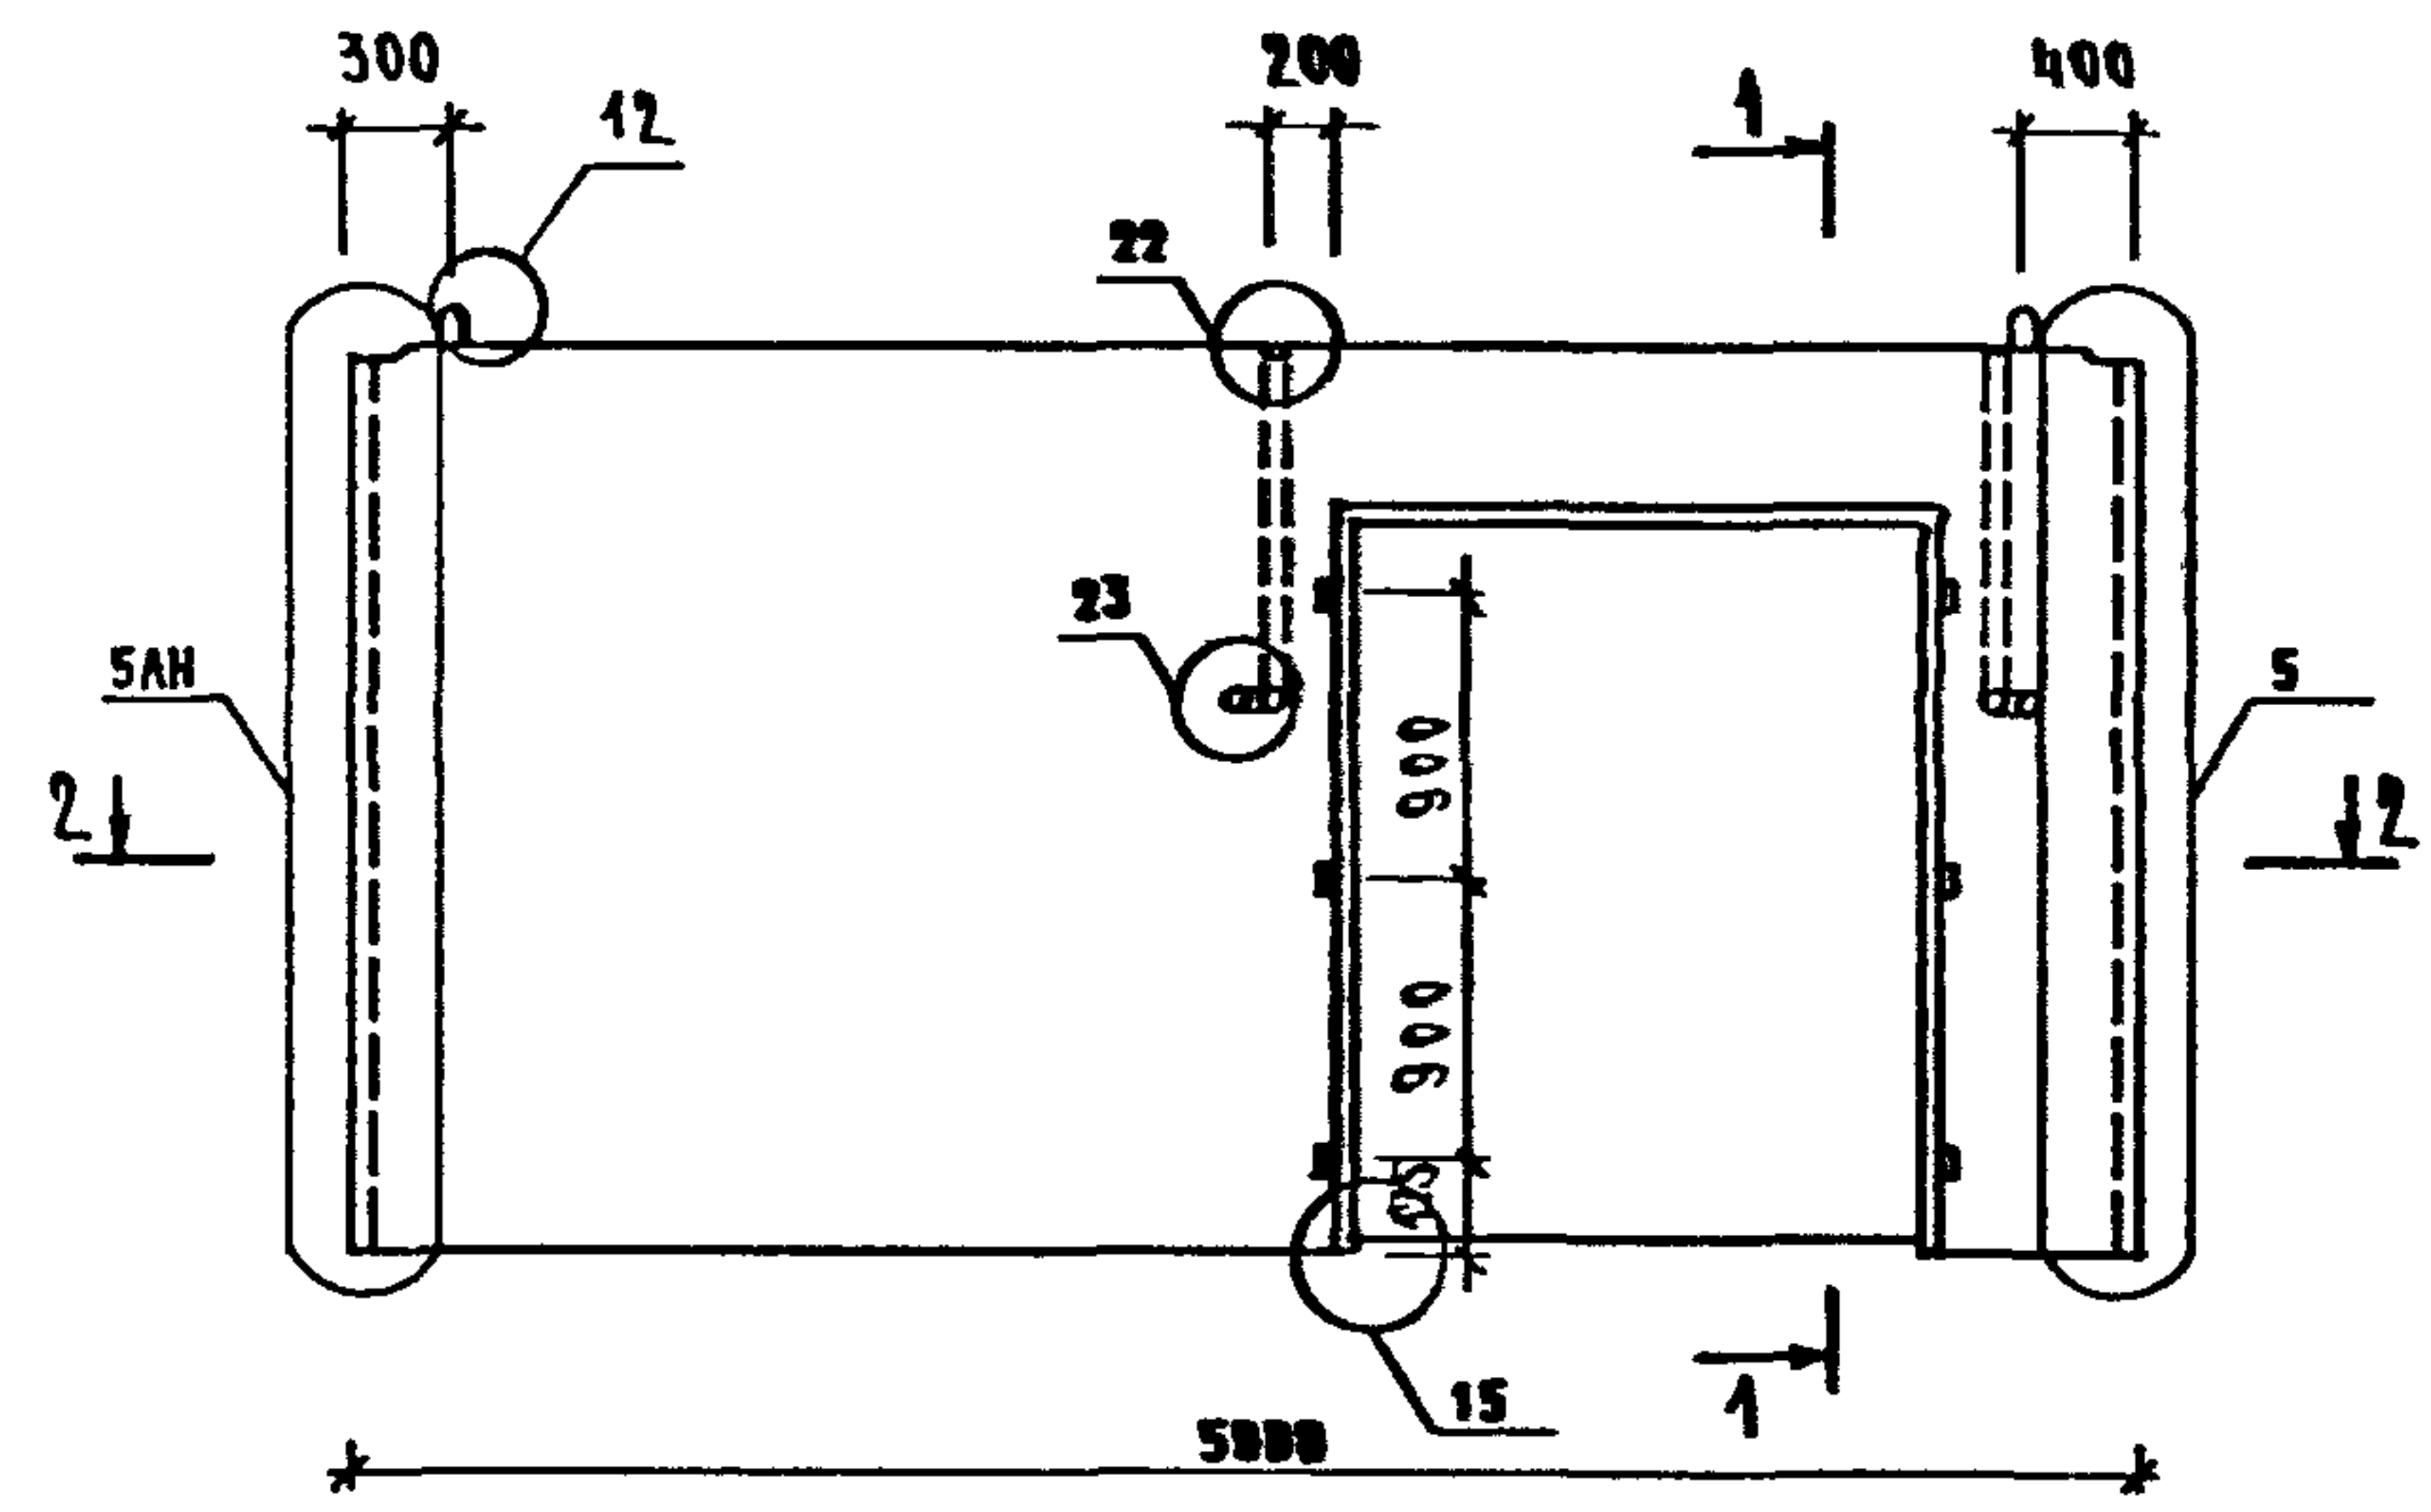


МАРКА ПАНЕЛИ	РАСХОД МАТЕРИАЛОВ				МАРКА АРМАТУРНОГО ИЗДЕЛИЯ	МАССА ПАНЕЛИ Т
	ТЯЖЕЛЫЙ БЕТОН КЛ.В12.5 МЗ	ЭЛЕКТРО-БЛОК КГ	ДРЕВЕСИНА МЗ	СТАЛЬ КГ		
ПВП 60.30.19	2.150	2.64	0.030	46.61	КПП 6030.19	5.38


1. УЗЛЫ СМ. К 41

2. ВЕДОМОСТЬ РАСХОДА СТАЛИ СМ. РС


НАЧ.ОТД.	ВОЛЫНСКИЙ			1.090.1-1/88.4-1 - К18		
Н.КОНТР.	ЕГОРОВ					
ГЛ.КОНСТ	ШАЦ			ПАНЕЛЬ ВНУТРЕННИХ СТЕН ПВП 60.30.19		
Г И П	НИКОЛАЕВА					
Г И П	КОНОВАЛОВА					
ПРОВЕР.	ЕГОРОВ					
РАЗРАБ.	ЛУГОВАЯ					
				СТАДИЯ	ЛИСТ	ЛИСТОВ
				Р		1
				ТОРГОВО- БЫТОВЫХ ЗДАНИЙ ТУРИСТСКИХ КОМПЛЕКСОВ		
				ЦНИИЭП		

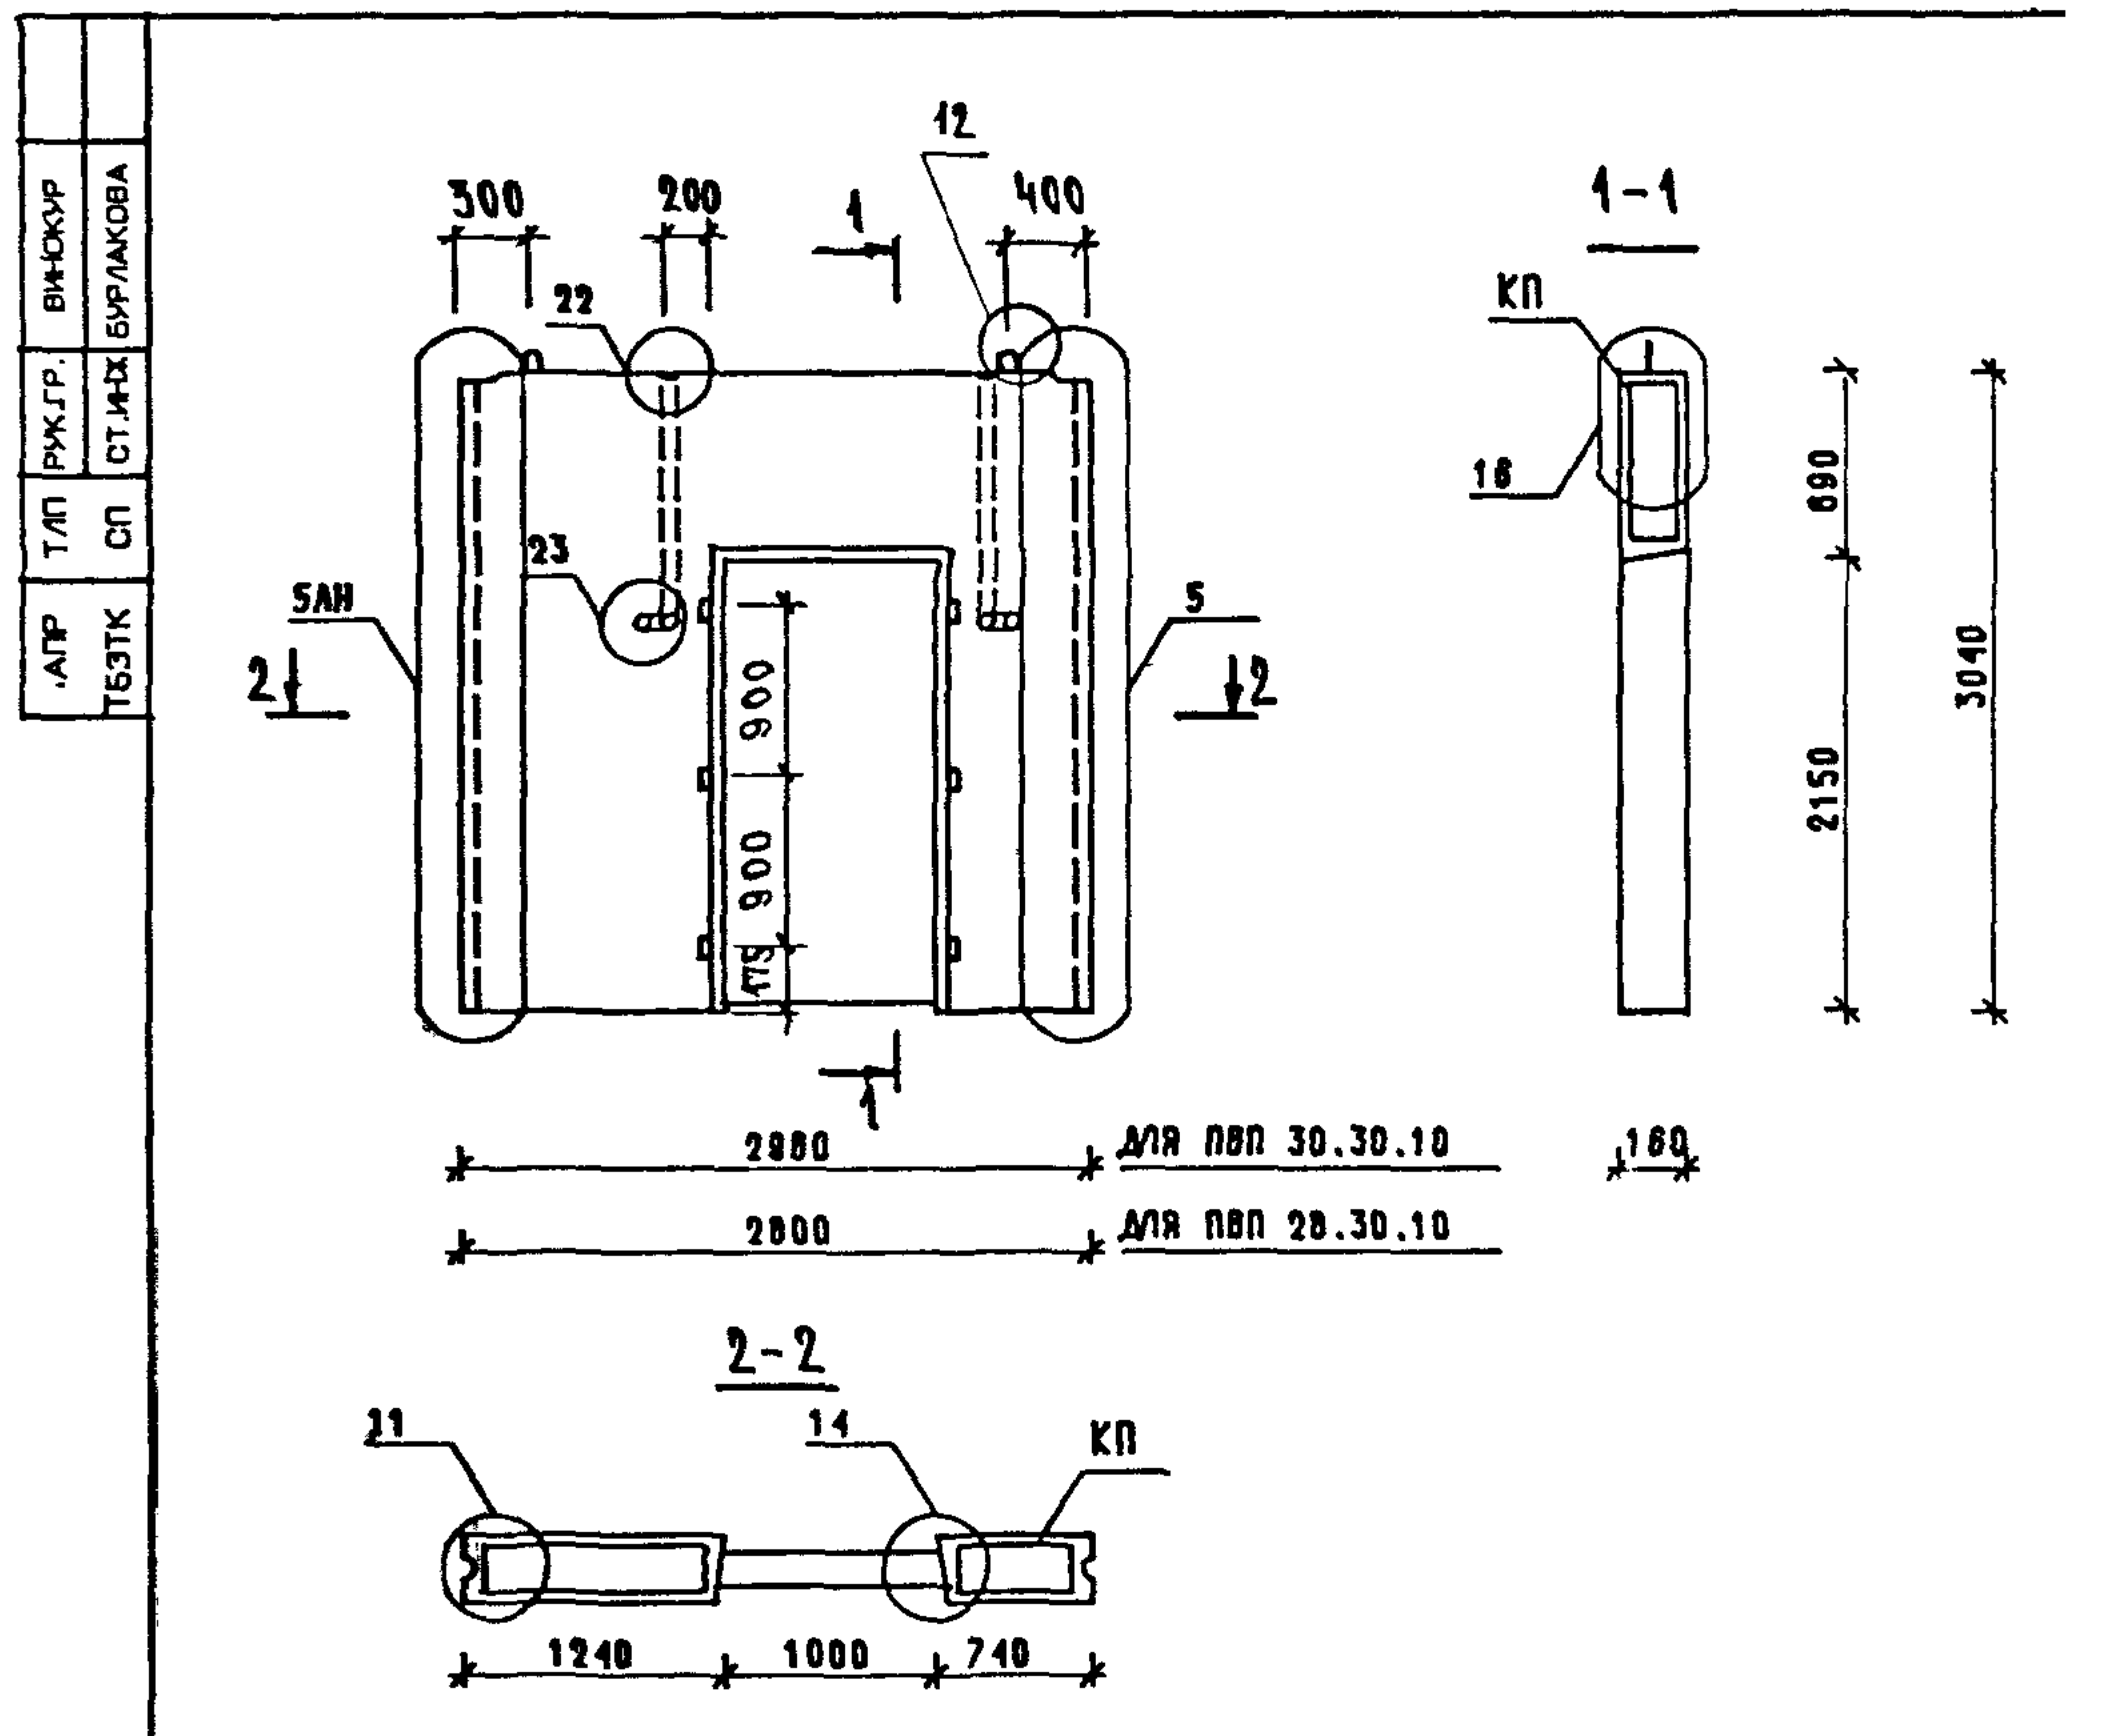

МАРКА ПАНЕЛИ	РАСХОД МАТЕРИАЛОВ				МАРКА АРМАТУРНОГО ИЗДЕЛИЯ	МАССА ПАНЕЛИ Т
	ТЯЖЕЛЫЙ БЕТОН КЛ.В12.5 МЗ	ЭЛЕКТРО-БЛОК КГ	ДРЕВЕСИНА МЗ	СТАЛЬ КГ		
ПВП 30.30.10	1.095	2.64	0.030	22.14	КПП 30.30.10	2.74
ПВП 28.30.10	1.007	2.64	0.030	22.02	КПП 28.30.10	2.52
1. УЗЛЫ СМ. К 41						
2. ВЕДОМОСТЬ РАСХОДА СТАЛИ СМ. РС						
НАЧ.ОТД.	ВОЛЫНСКИЙ				1.090.1-1/88.4-1 - К19	
Н.КОНТР.	ЕГОРОВ					
ГЛАВ.КОНСТ.	ШАЦ				ПАНЕЛИ ВНУТРЕННИХ СТЕН	
И П	НИКОЛАЕВА					
И П	КОНОВАЛОВА				ПВП 30.30.10, ПВП 28.30.10	
ПРОВЕР.	ЕГОРОВ					
РАЗРАБ.	ЛУГОВАЯ				ЦНИИЭП	

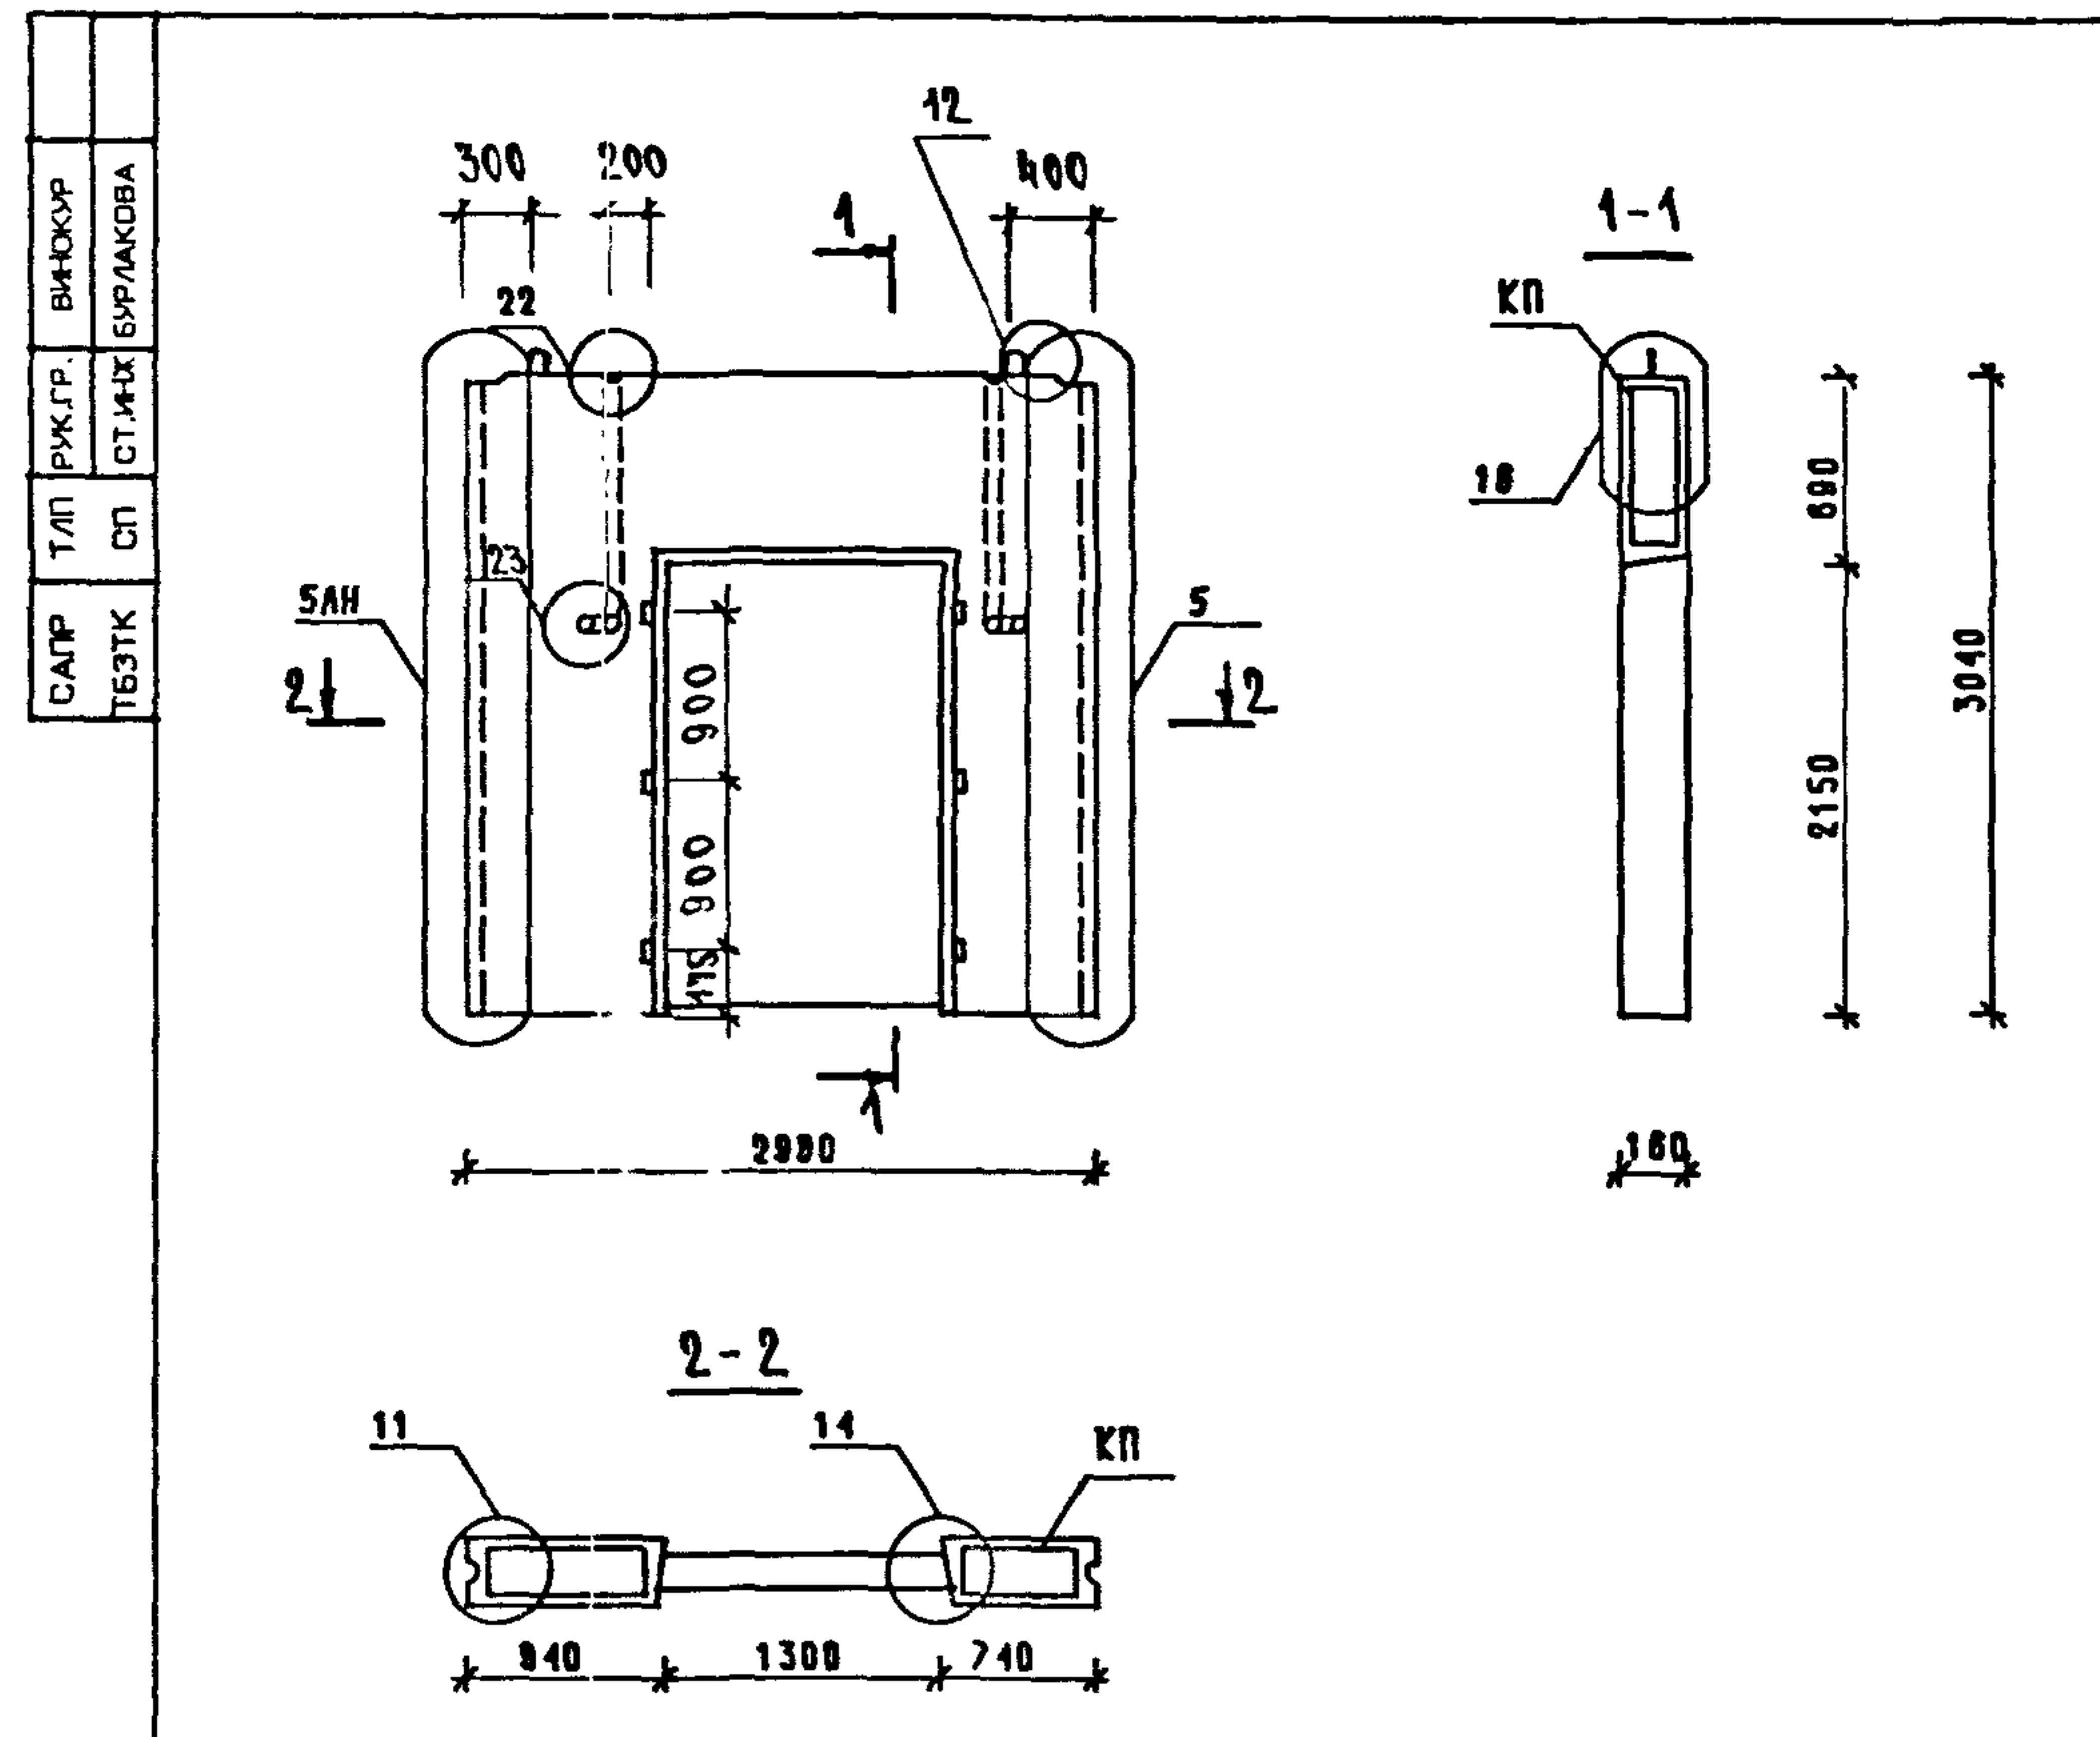

МАРКА ПАНЕЛИ	РАСХОД МАТЕРИАЛОВ				МАРКА АРМАТУРНОГО ИЗДЕЛИЯ	МАССА ПАНЕЛИ Т
	ТЯЖЕЛЫЙ БЕТОН КЛ.В12.5 МЗ	ЭЛЕКТРО-БЛОК КГ	ДРЕВЕСИНА МЗ	СТАЛЬ КГ		
ПВП 30.30.13	0.990	2.64	0.030	23.40	КПП 30.30.13	2.48
1. УЗЛЫ СМ. К 41						
2. ВЕДОМОСТЬ РАСХОДА СТАЛИ СМ. РС						
НАЧ.ОТД.	ВОЛЫНСКИЙ				1.090.1-1/88.4-1 - К20	
Н.КОНТР.	ЕГОРОВ					
ГЛАВ.КОНСТ.	ШАЦ				ПАНЕЛЬ ВНУТРЕННИХ СТЕН	
И П	НИКОЛАЕВА					
И П	КОНОВАЛОВА				ПВП 30.30.13	
ПРОВЕР.	ЕГОРОВ					
РАЗРАБ.	ЛУГОВАЯ				ЦНИИЭП	

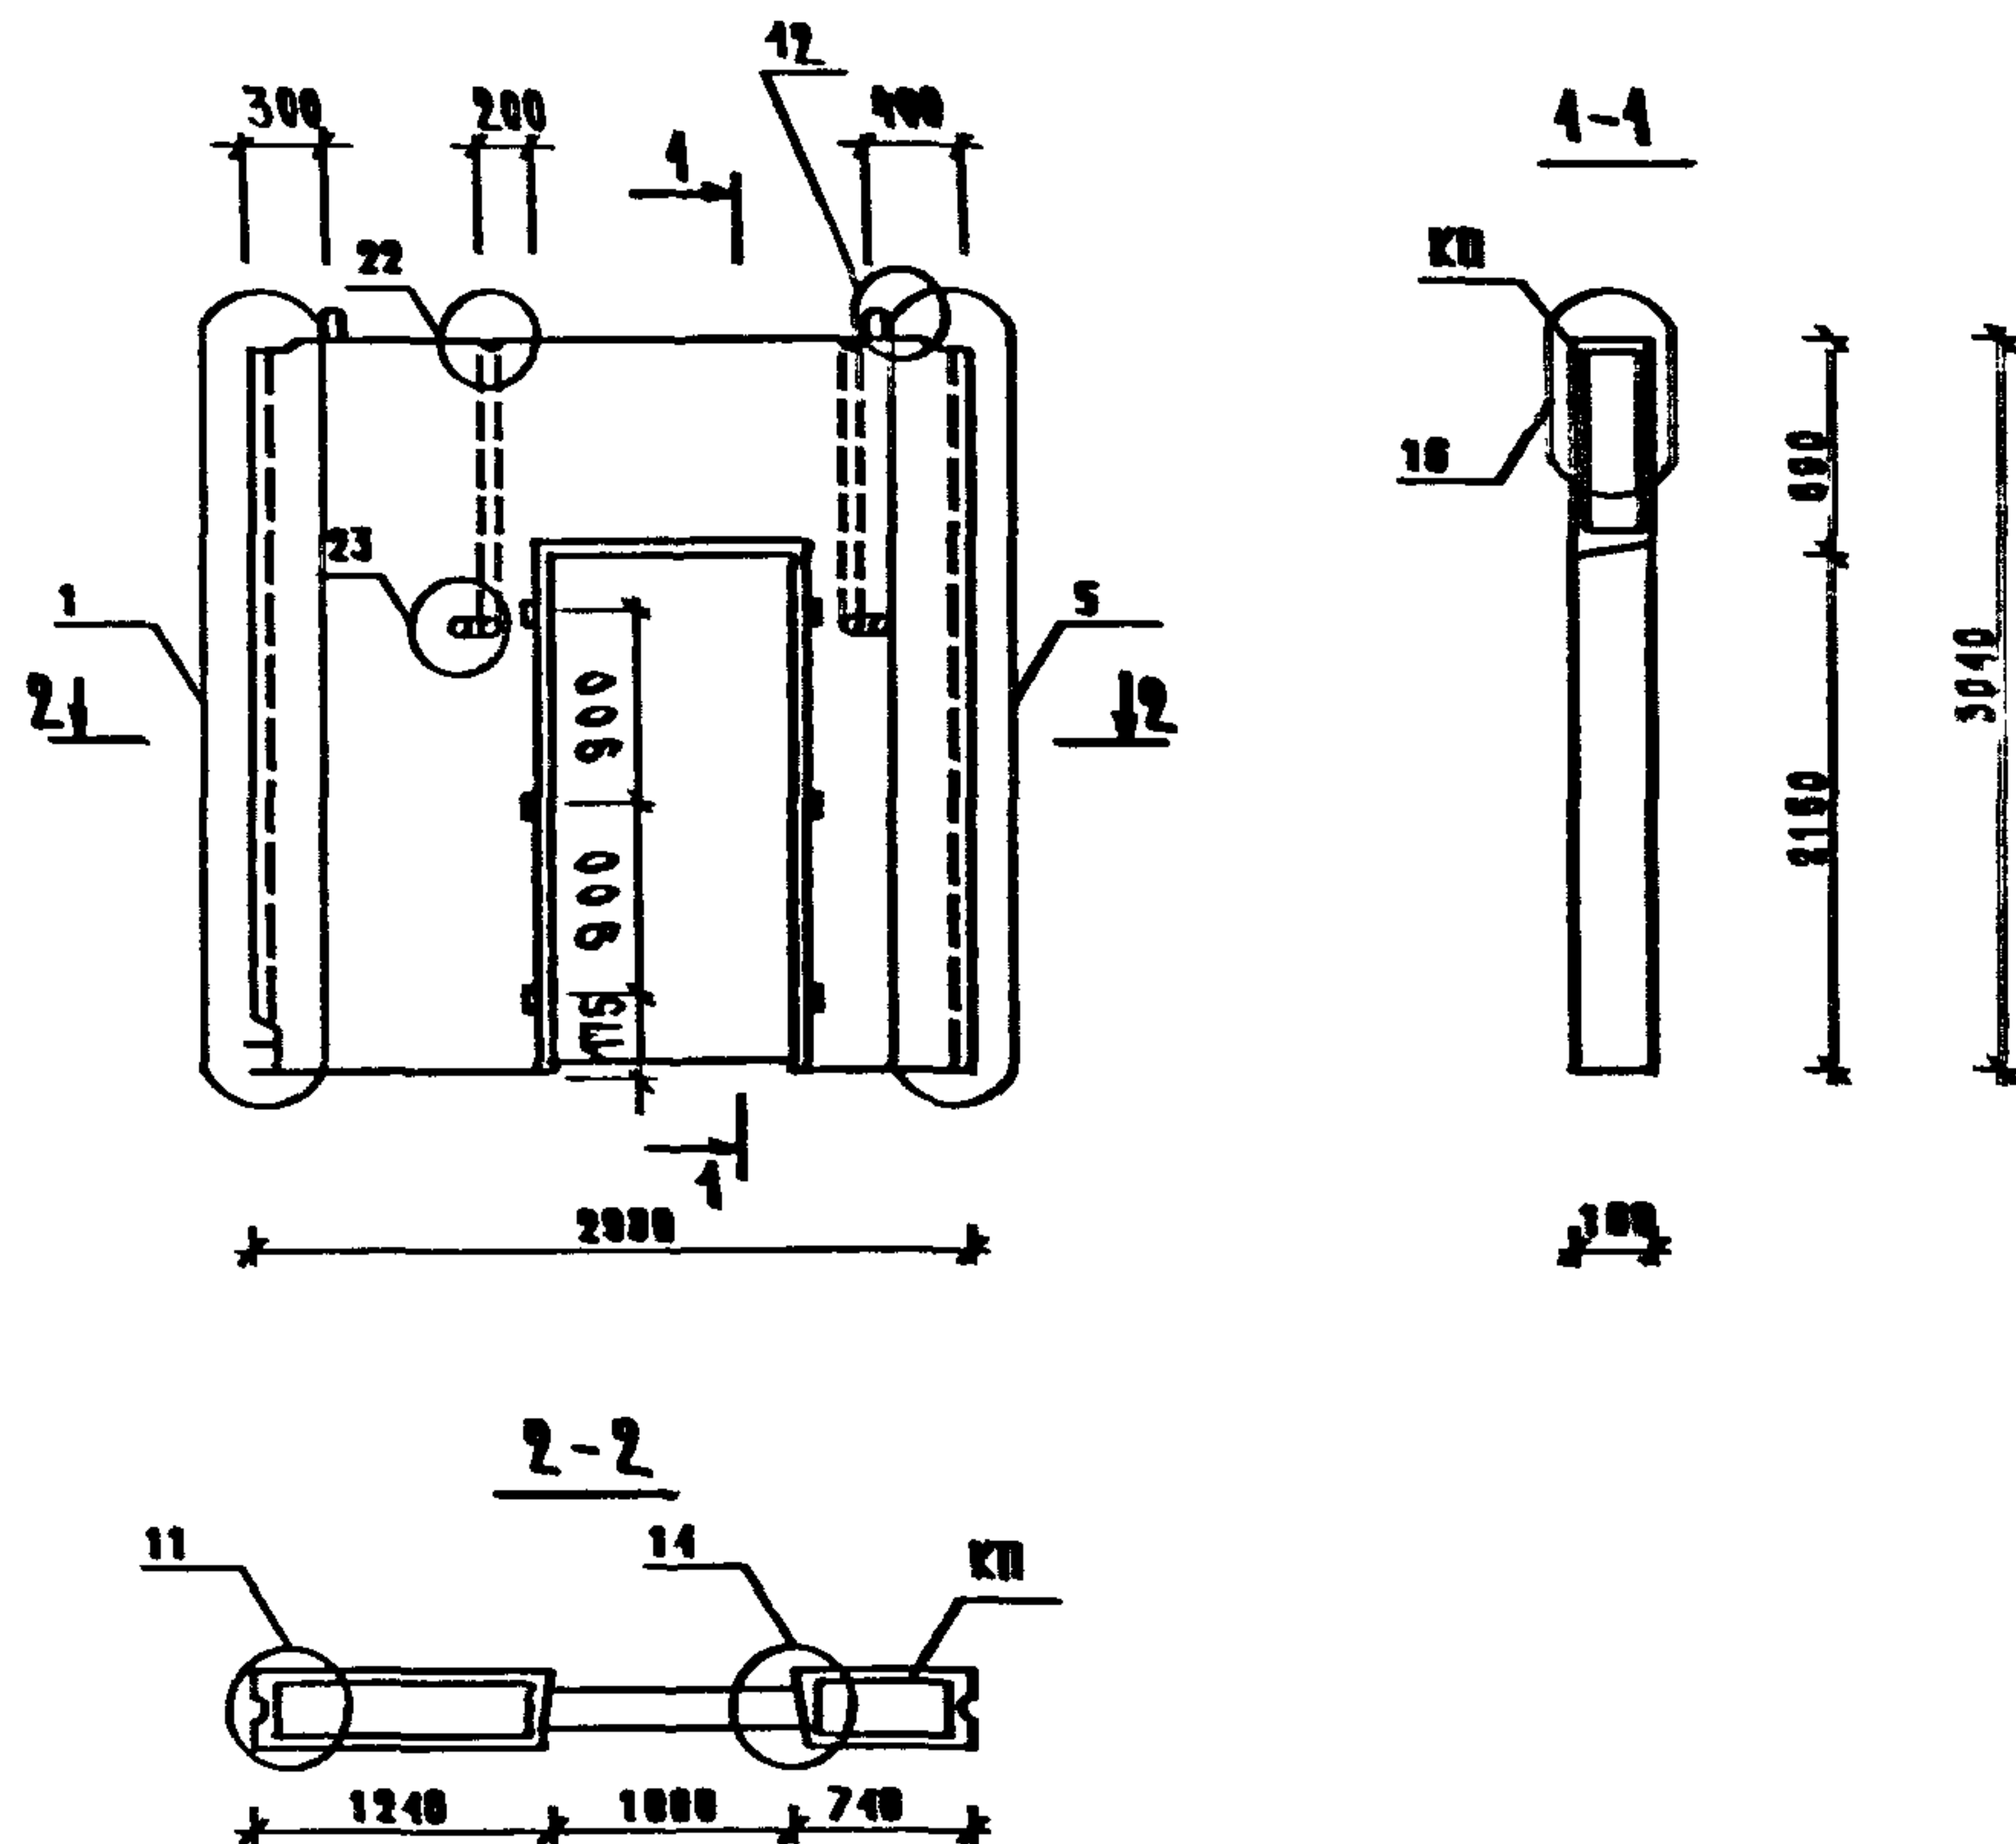


МАРКА ПАНЕЛИ	РАСХОД МАТЕРИАЛОВ				МАРКА АРМАТУРНОГО ИЗДЕЛИЯ	МАССА ПАНЕЛИ Т
	ТЯЖЕЛЫЙ БЕТОН КЛ.В12.5 М3	ЭЛЕКТРО-БЛОК КГ	ДРЕВЕСНА М3	СТАЛЬ КГ		
1ВП 30.30.10	1.085	2.64	0.030	23.24	1КПН 30.30.10	2.74

1. УЗЛЫ СМ. К 41

2. ВЕДОМОСТЬ РАСХОДА СТАЛИ СМ. РС

ИОТД.	ВОЛЫНСКИЙ			1.090.4-1/88.4-1 - К21		
ЭНТР.	ЕГОРОВ					
КОНСТ.	ШАЦ					
И П	НИКОЛАЕВА					
И П	КОНОВАЛОВА					
ВЕР.	ЕГОРОВ					
РАБ.	ЛУГОВАЯ					
				СТАДИЯ	ЛИСТ	ЛИСТОВ
				Р		1
				ПАНЕЛЬ ВНУТРЕННИХ СТЕН 1ВП 30.30.10		
				ЦНИИЭП		

САПР	ТАП	РУК.ГР.	ВНУК.ГР.
ТБЗТК	СП	СТ.И.Х.	БУРЛАКОВА

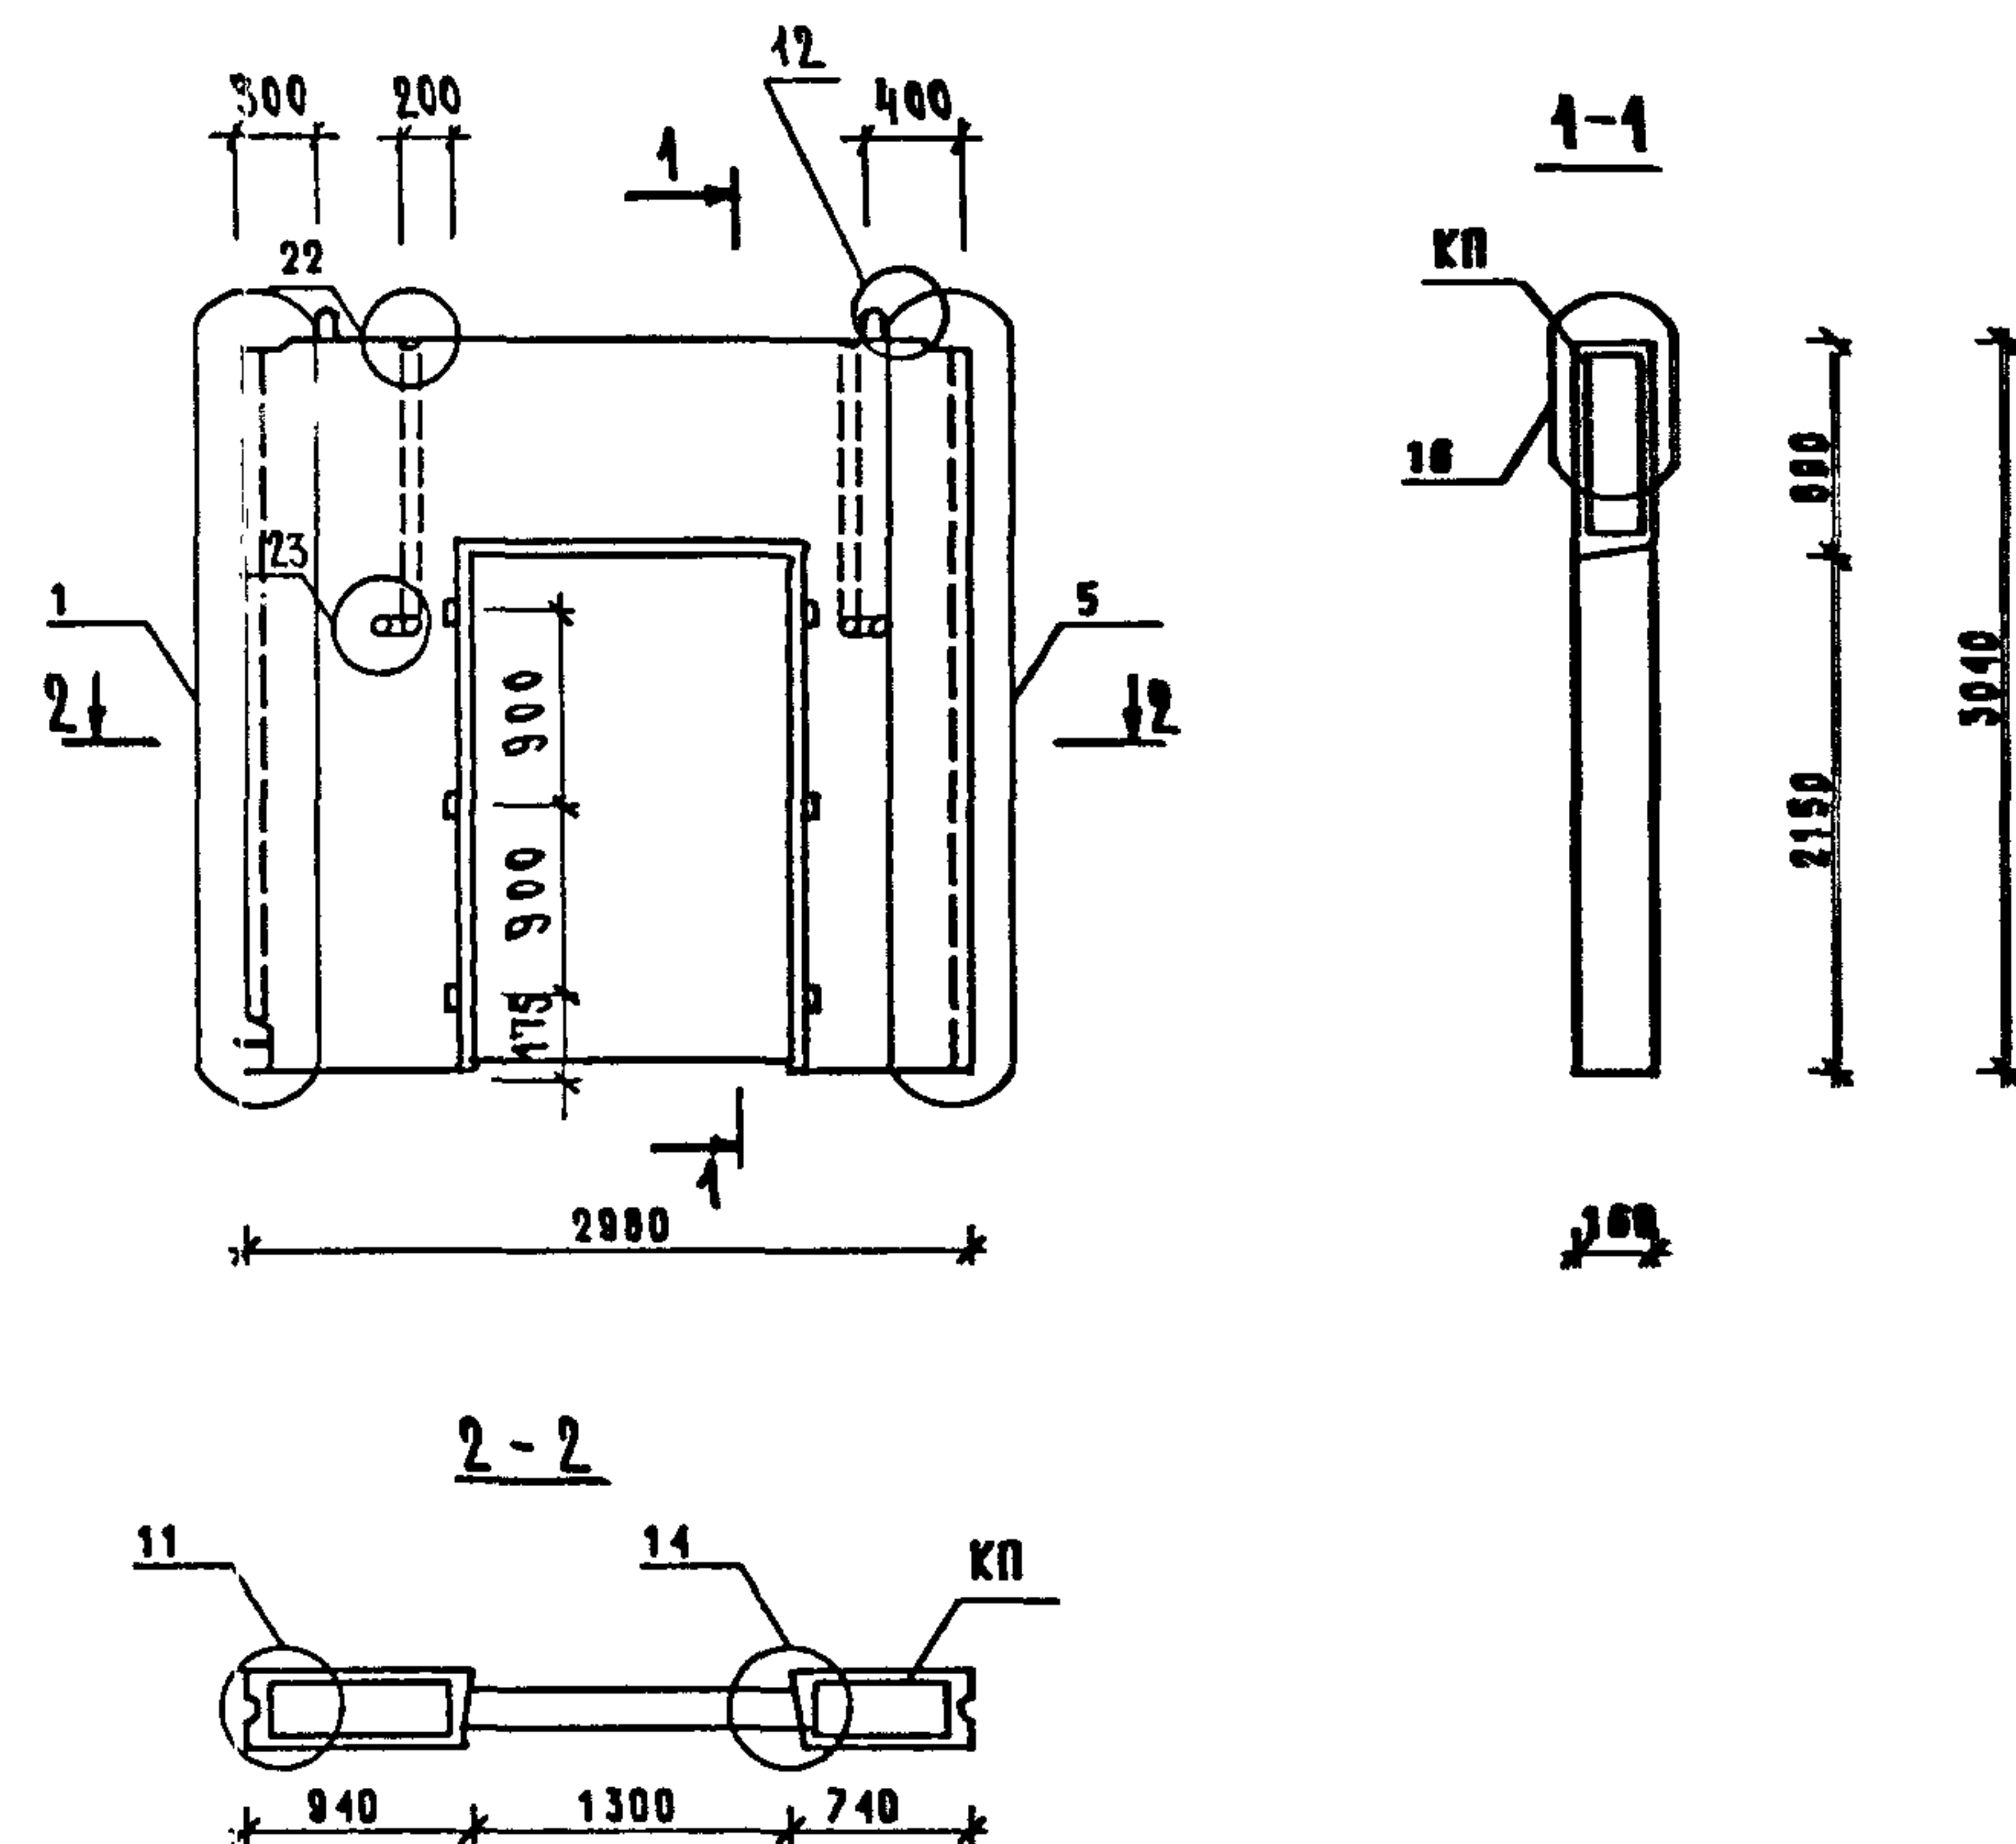


МАРКА ПАНЕЛИ	РАСХОД МАТЕРИАЛОВ				МАРКА АРМАТУРНОГО ИЗДЕЛИЯ	МАССА ПАНЕЛИ Т
	ТЯЖЕЛЫЙ БЕТОН КЛ.В12.5 М3	ЭЛЕКТРО-БЛОК КГ	ДРЕВЕСНА М3	СТАЛЬ КГ		
1ВП 30.30.13	0.980	2.64	0.030	24.46	1КПН 30.30.13	2.45

1. УЗЛЫ СМ. К 41

2. ВЕДОМОСТЬ РАСХОДА СТАЛИ СМ. РС


ИОТД.	ВОЛЫНСКИЙ			1.090.4-1/88.4-1 - К22		
ЭНТР.	ЕГОРОВ					
КОНСТ.	ШАЦ					
И П	НИКОЛАЕВА					
И П	КОНОВАЛОВА					
ВЕР.	ЕГОРОВ					
РАБ.	ЛУГОВАЯ					
				СТАДИЯ	ЛИСТ	ЛИСТОВ
				Р		1
				ПАНЕЛЬ ВНУТРЕННИХ СТЕН 1ВП 30.30.13		
				ЦНИИЭП		

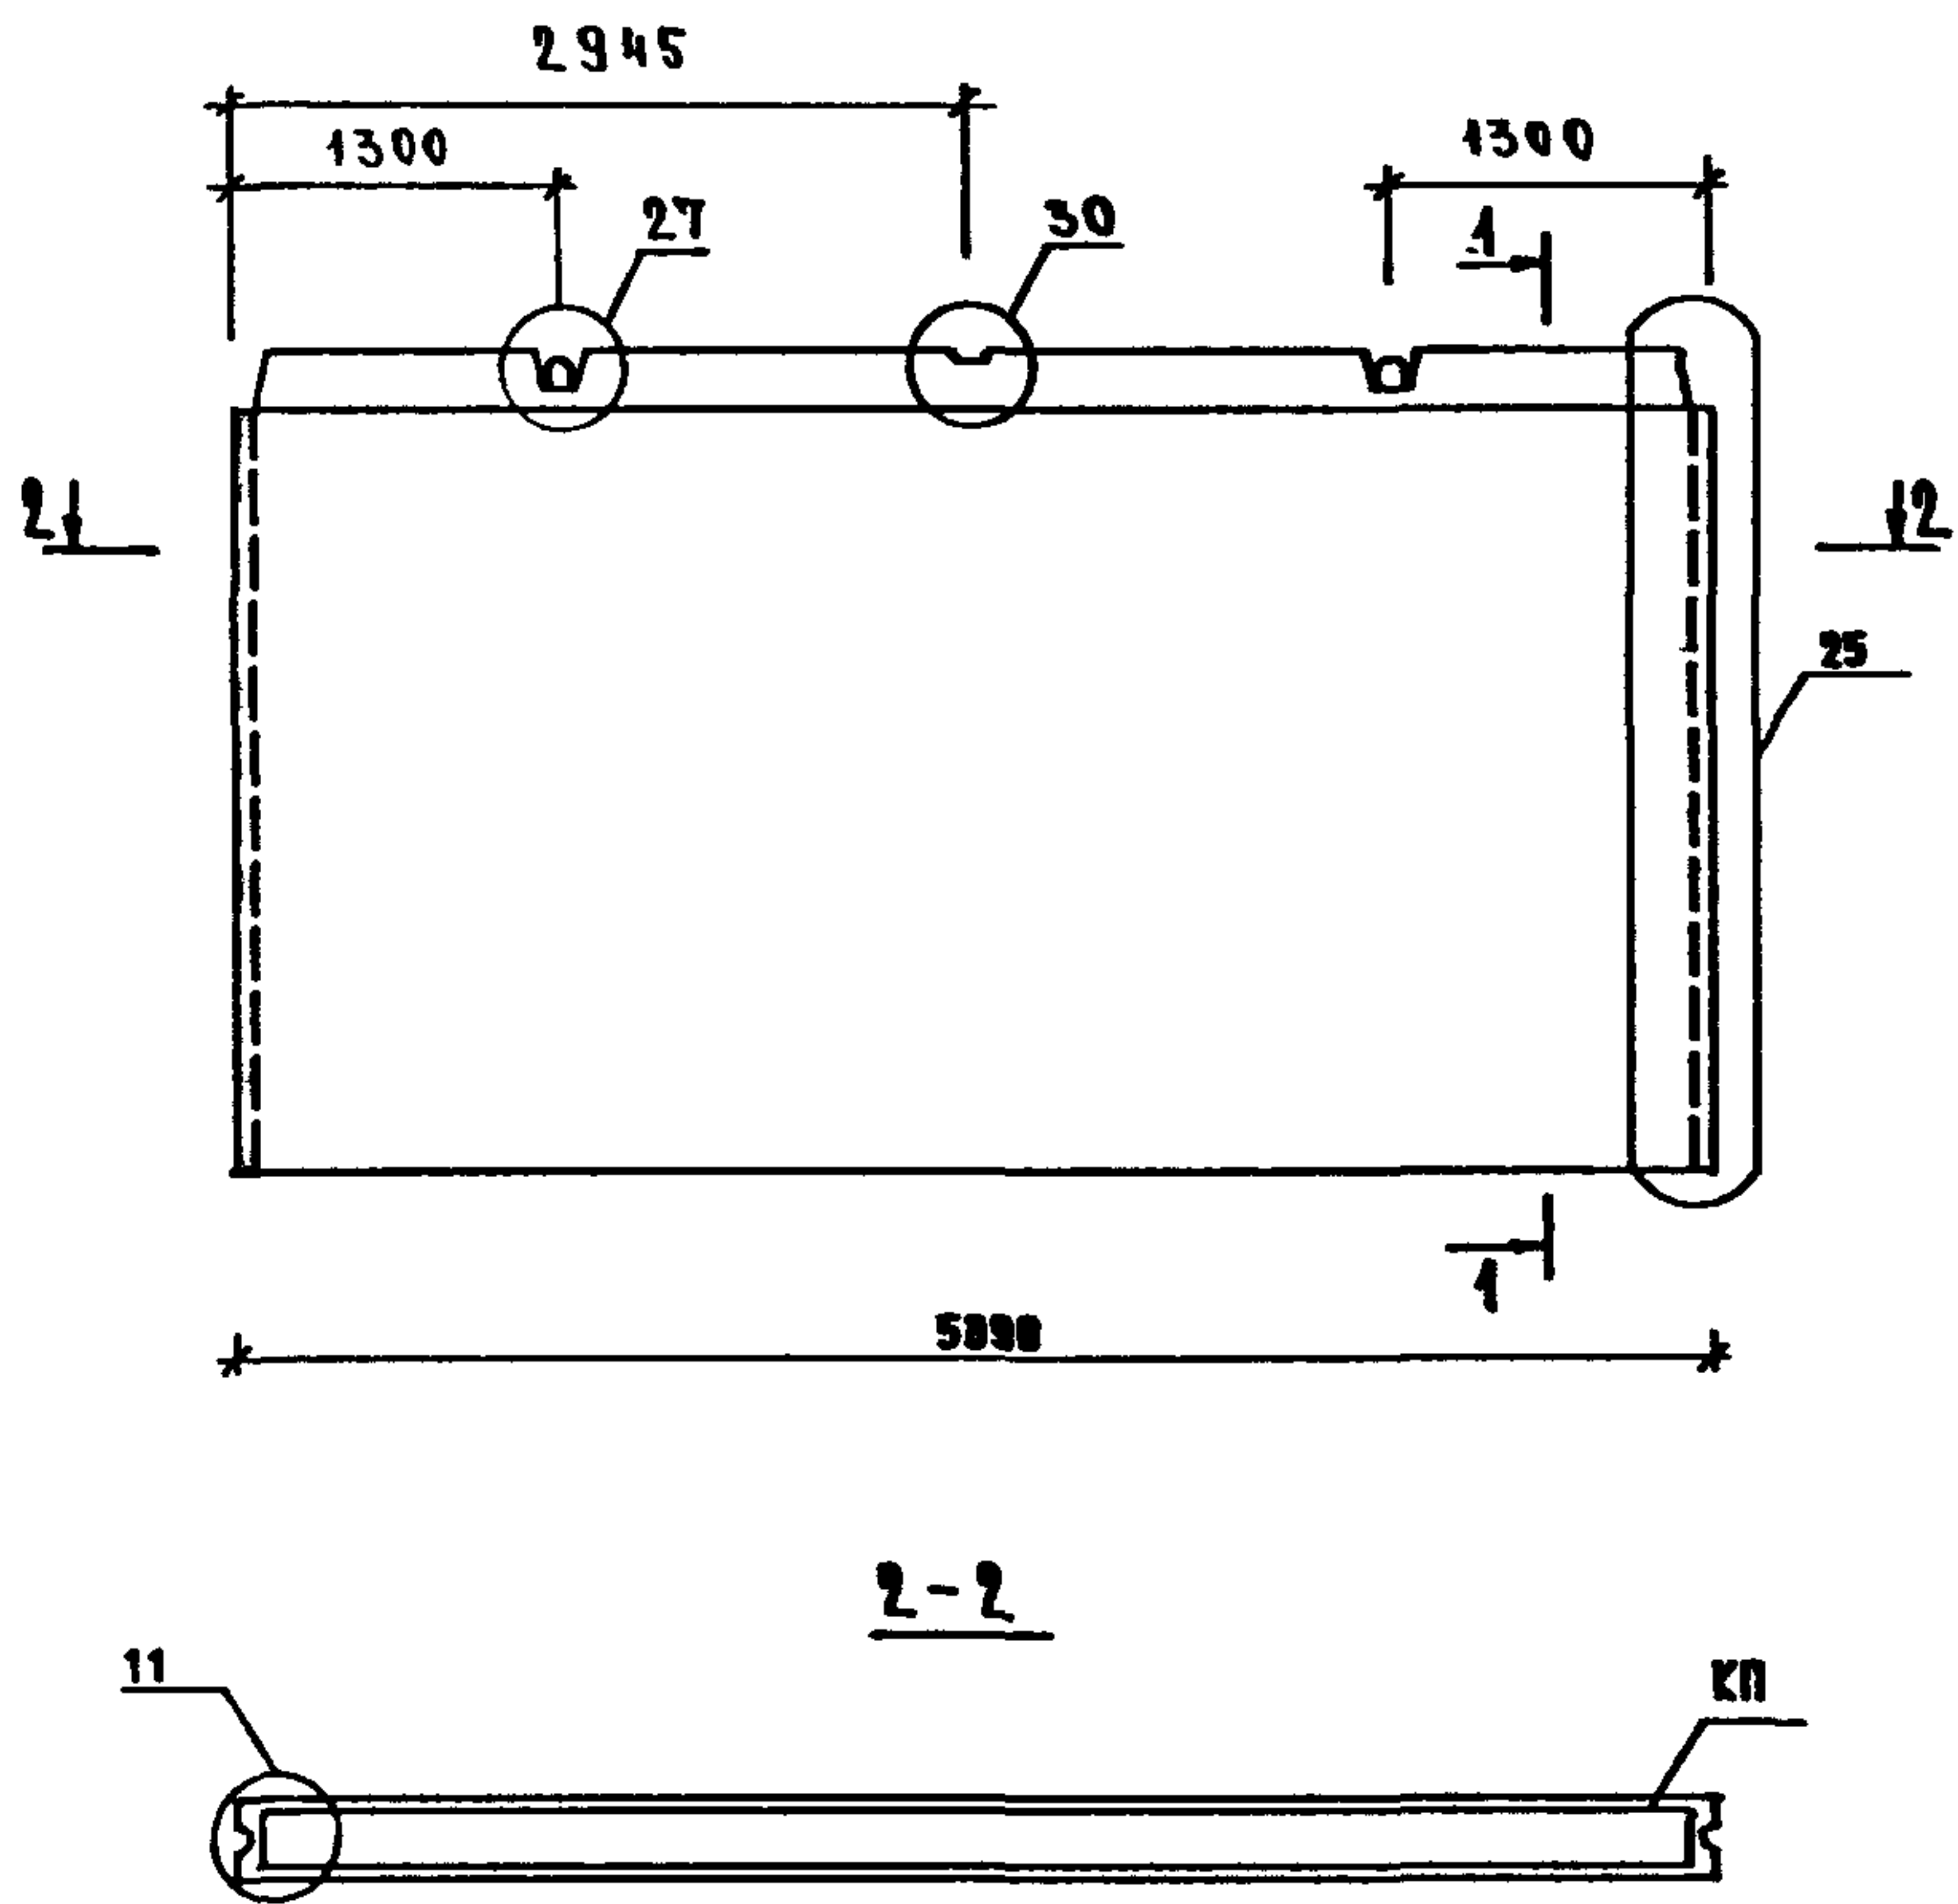

МАРКА ПАНЕЛИ	РАСХОД МАТЕРИАЛОВ				МАРКА АРМАТУРНОГО ИЗДЕЛИЯ	МАССА ПАНЕЛИ Т
	ТЯЖЕЛЫЙ БЕТОН КЛ.В12.5 М3	ЭЛЕКТРО- БЛОК КТ	ДРЕВЕСИНА М3	СТАЛЬ КГ		
ПВ 59.33	2.960	-	-	40.24	КП 59.33	7.4

1. УЗЛЫ СМ. КЧ1
2. ВЕДОМОСТЬ РАСХОДА СТАЛИ СМ. РС

НАЧ.ОТД.	ВОЛЫНСКИЙ		1.090.1-1/88.4-1-К23			
И.КОНТР.	ЕГОРОВ					
ГЛ.КОНСТ.	ШАЦ					
Г И П	НИКОЛАЕВА					
Г И П	КОНОВАЛОВА					
ПРОВЕР.	ЕГОРОВ					
РАЗРАБ.	ЛУГОВАЯ					
			ПАНЕЛЬ ВНУТРЕННИХ СТЕН ПВ 59.33		СТАДИЯ Р	ЛИСТ 1
					ЦНИИЭП ТОРГОВО- ВЫПОВЫХ ЗДАНИЯ ТУРИСТСКИХ КОМПЛЕКСОВ	

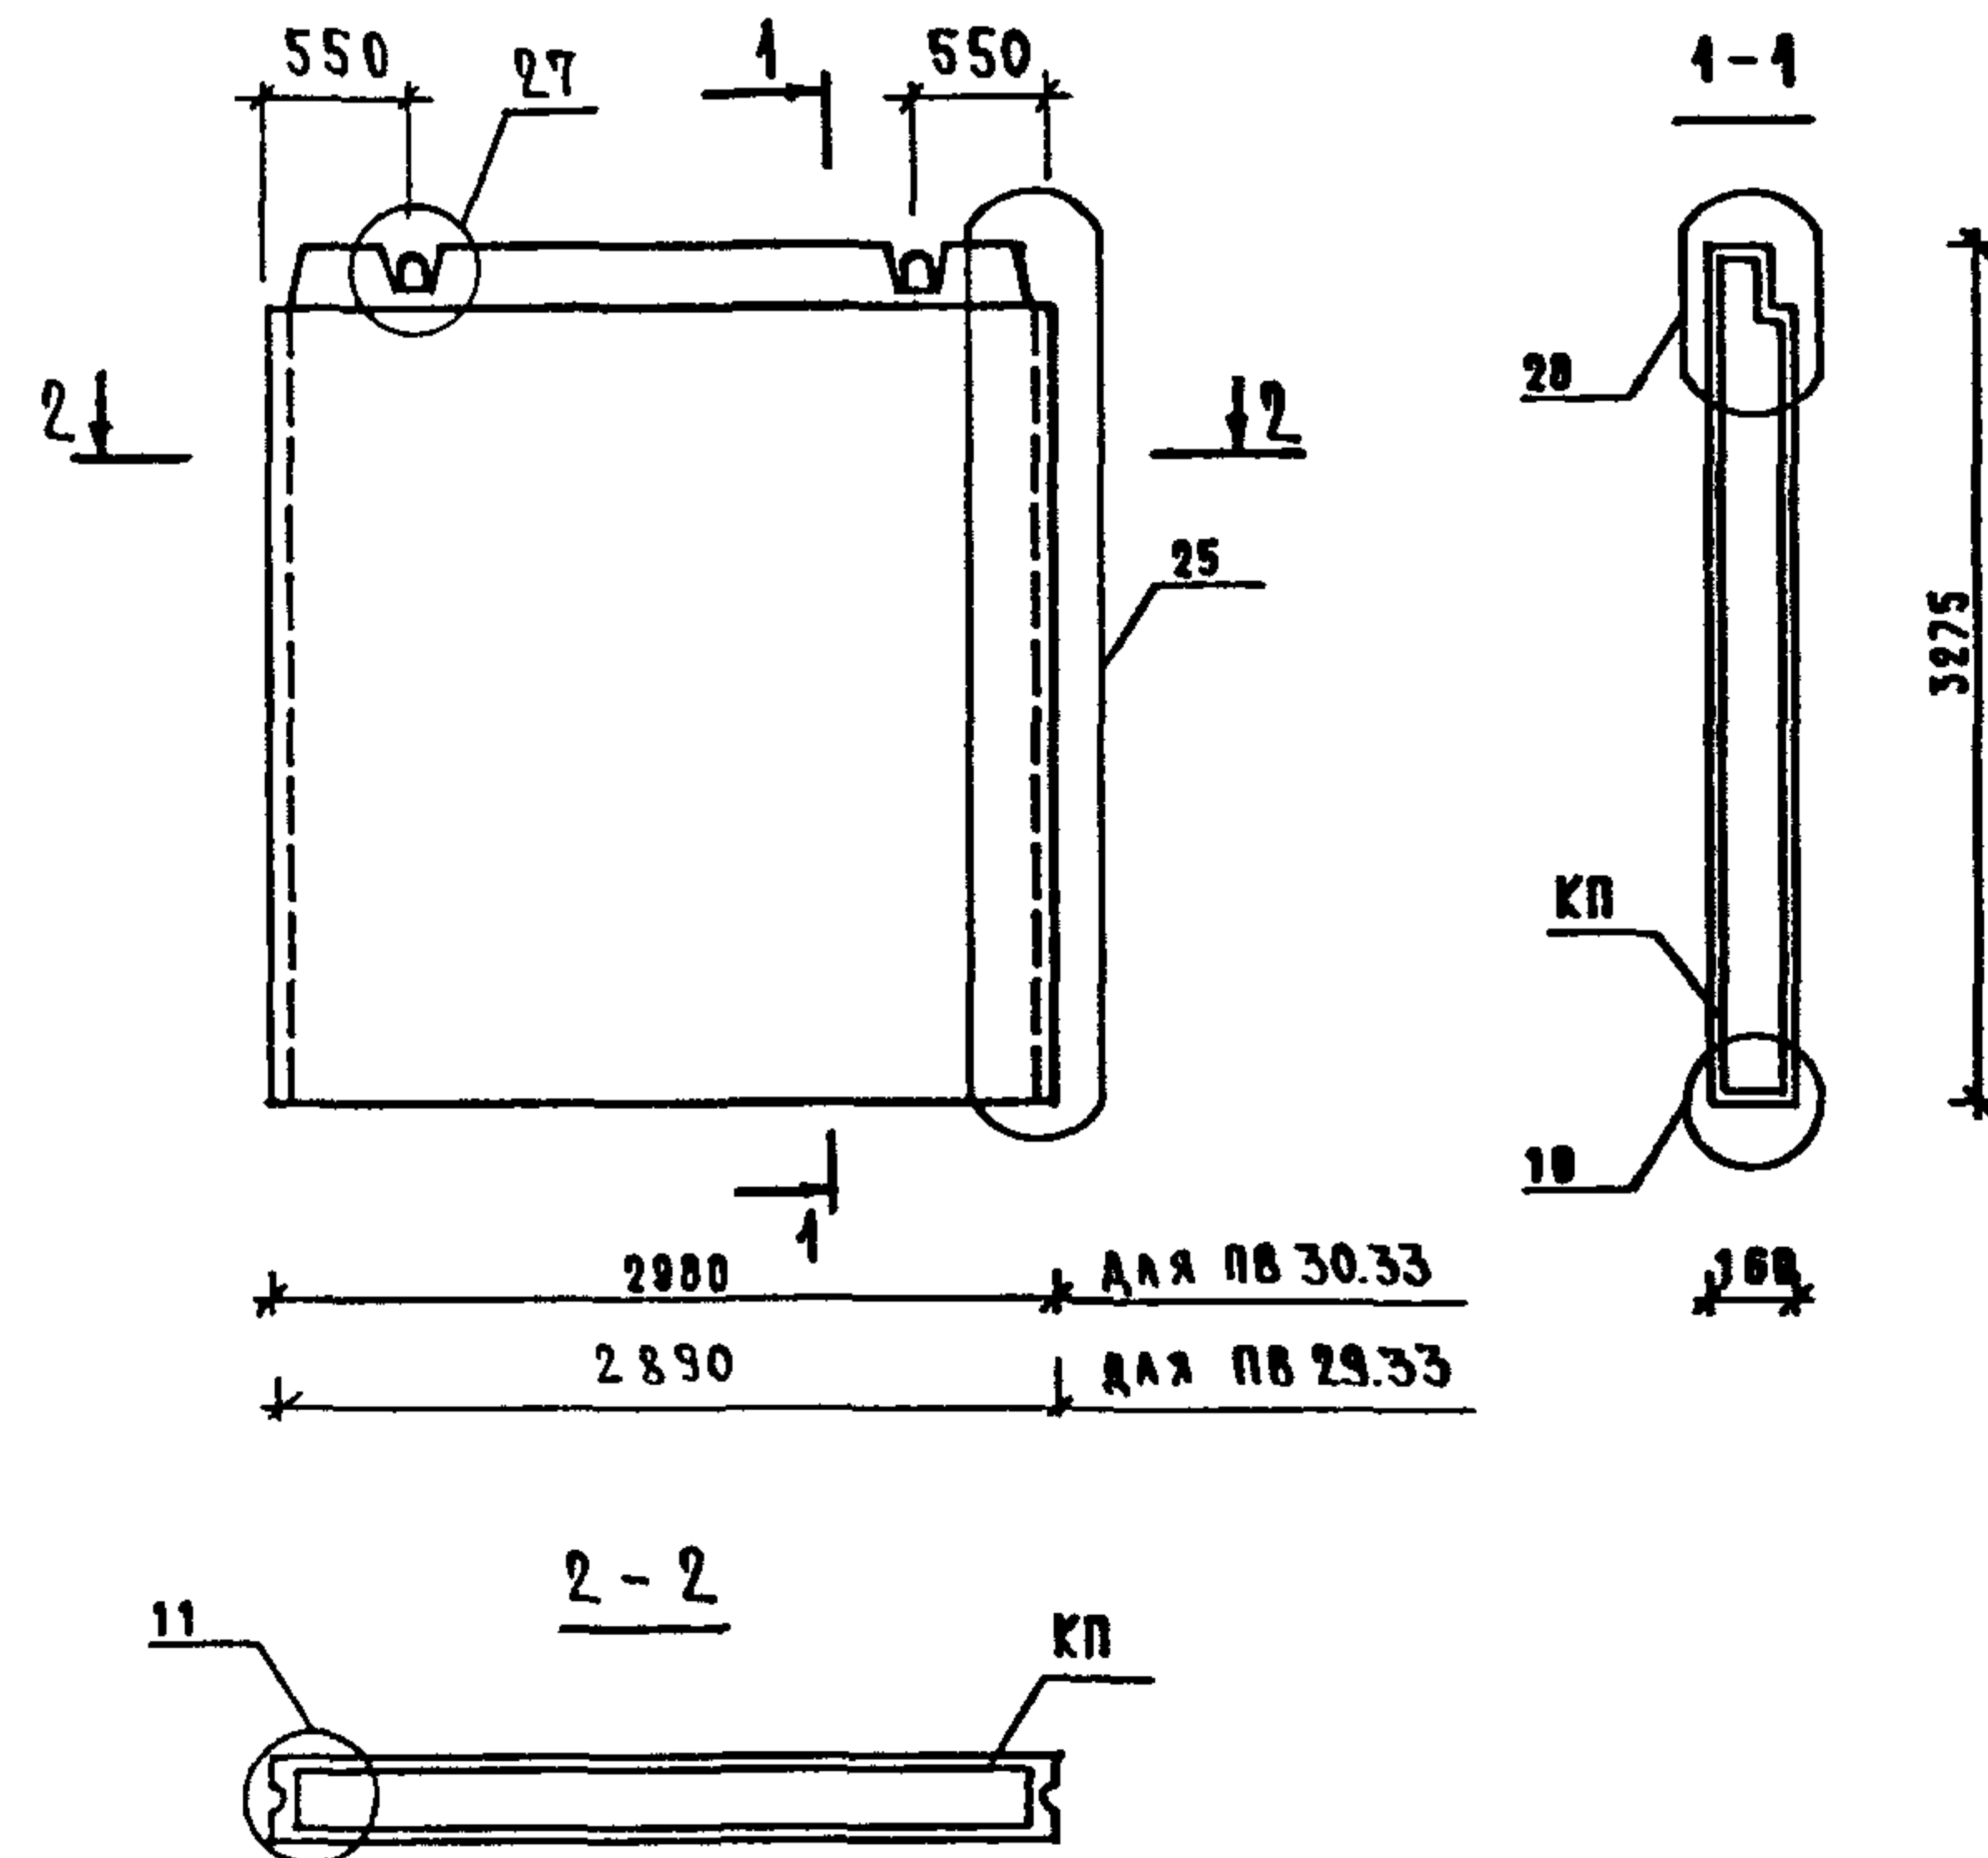


МАРКА ПАНЕЛИ	РАСХОД МАТЕРИАЛОВ				МАРКА АРМАТУРНОГО ИЗДЕЛИЯ	МАССА ПАНЕЛИ Т
	ТЯЖЕЛЫЙ БЕТОН КЛ.В12.5 МЗ	ЭЛЕКТРО- БЛОК КГ	ДРЕВЕСИНА МЗ	СТАЛЬ КГ		
ПВ 30.33	1.476	—	—	22.18	КП 30.33	3.69
ПВ 29.33	1.430	—	—	21.95	КП 29.33	3.58

Ч.ОТД	ВОЛЫНСКИЙ			1.090.1-1/88.4-1-К24	СТ	ИЯ	ЛИСТ	ЛИСТОВ
КОНТР.	ЕГОРОВ							
КОНСТ	ШАЦ							
И :	НИКОЛАЕВА							
И :	КОНОВАЛОВА							
ОБЕР	ЕГОРОВ			ПАНЕЛИ ВНУТРЕННИХ СТЕН ПВ 30.33 , ПВ 29.33	Ц	ИИЭП		ТОРГОВО- ВЫПУСК ЗДАНИЯ И ТУРИСТСКИХ КОМПЛЕКСОВ
РАБ.	АУГОВАЯ							

ПАНЕЛИ
ВНУТРЕННИХ СТЕН
ПВ 30.33, ПВ 29.33

ИЯ	ЛИСТ	ЛИСТОВ
		1

ТОРГОВО-
ВЫТОВЫХ
ЗДАНИЯ И
ТУРИСТИЧЕСКИХ
КОМПЛЕКСОВ


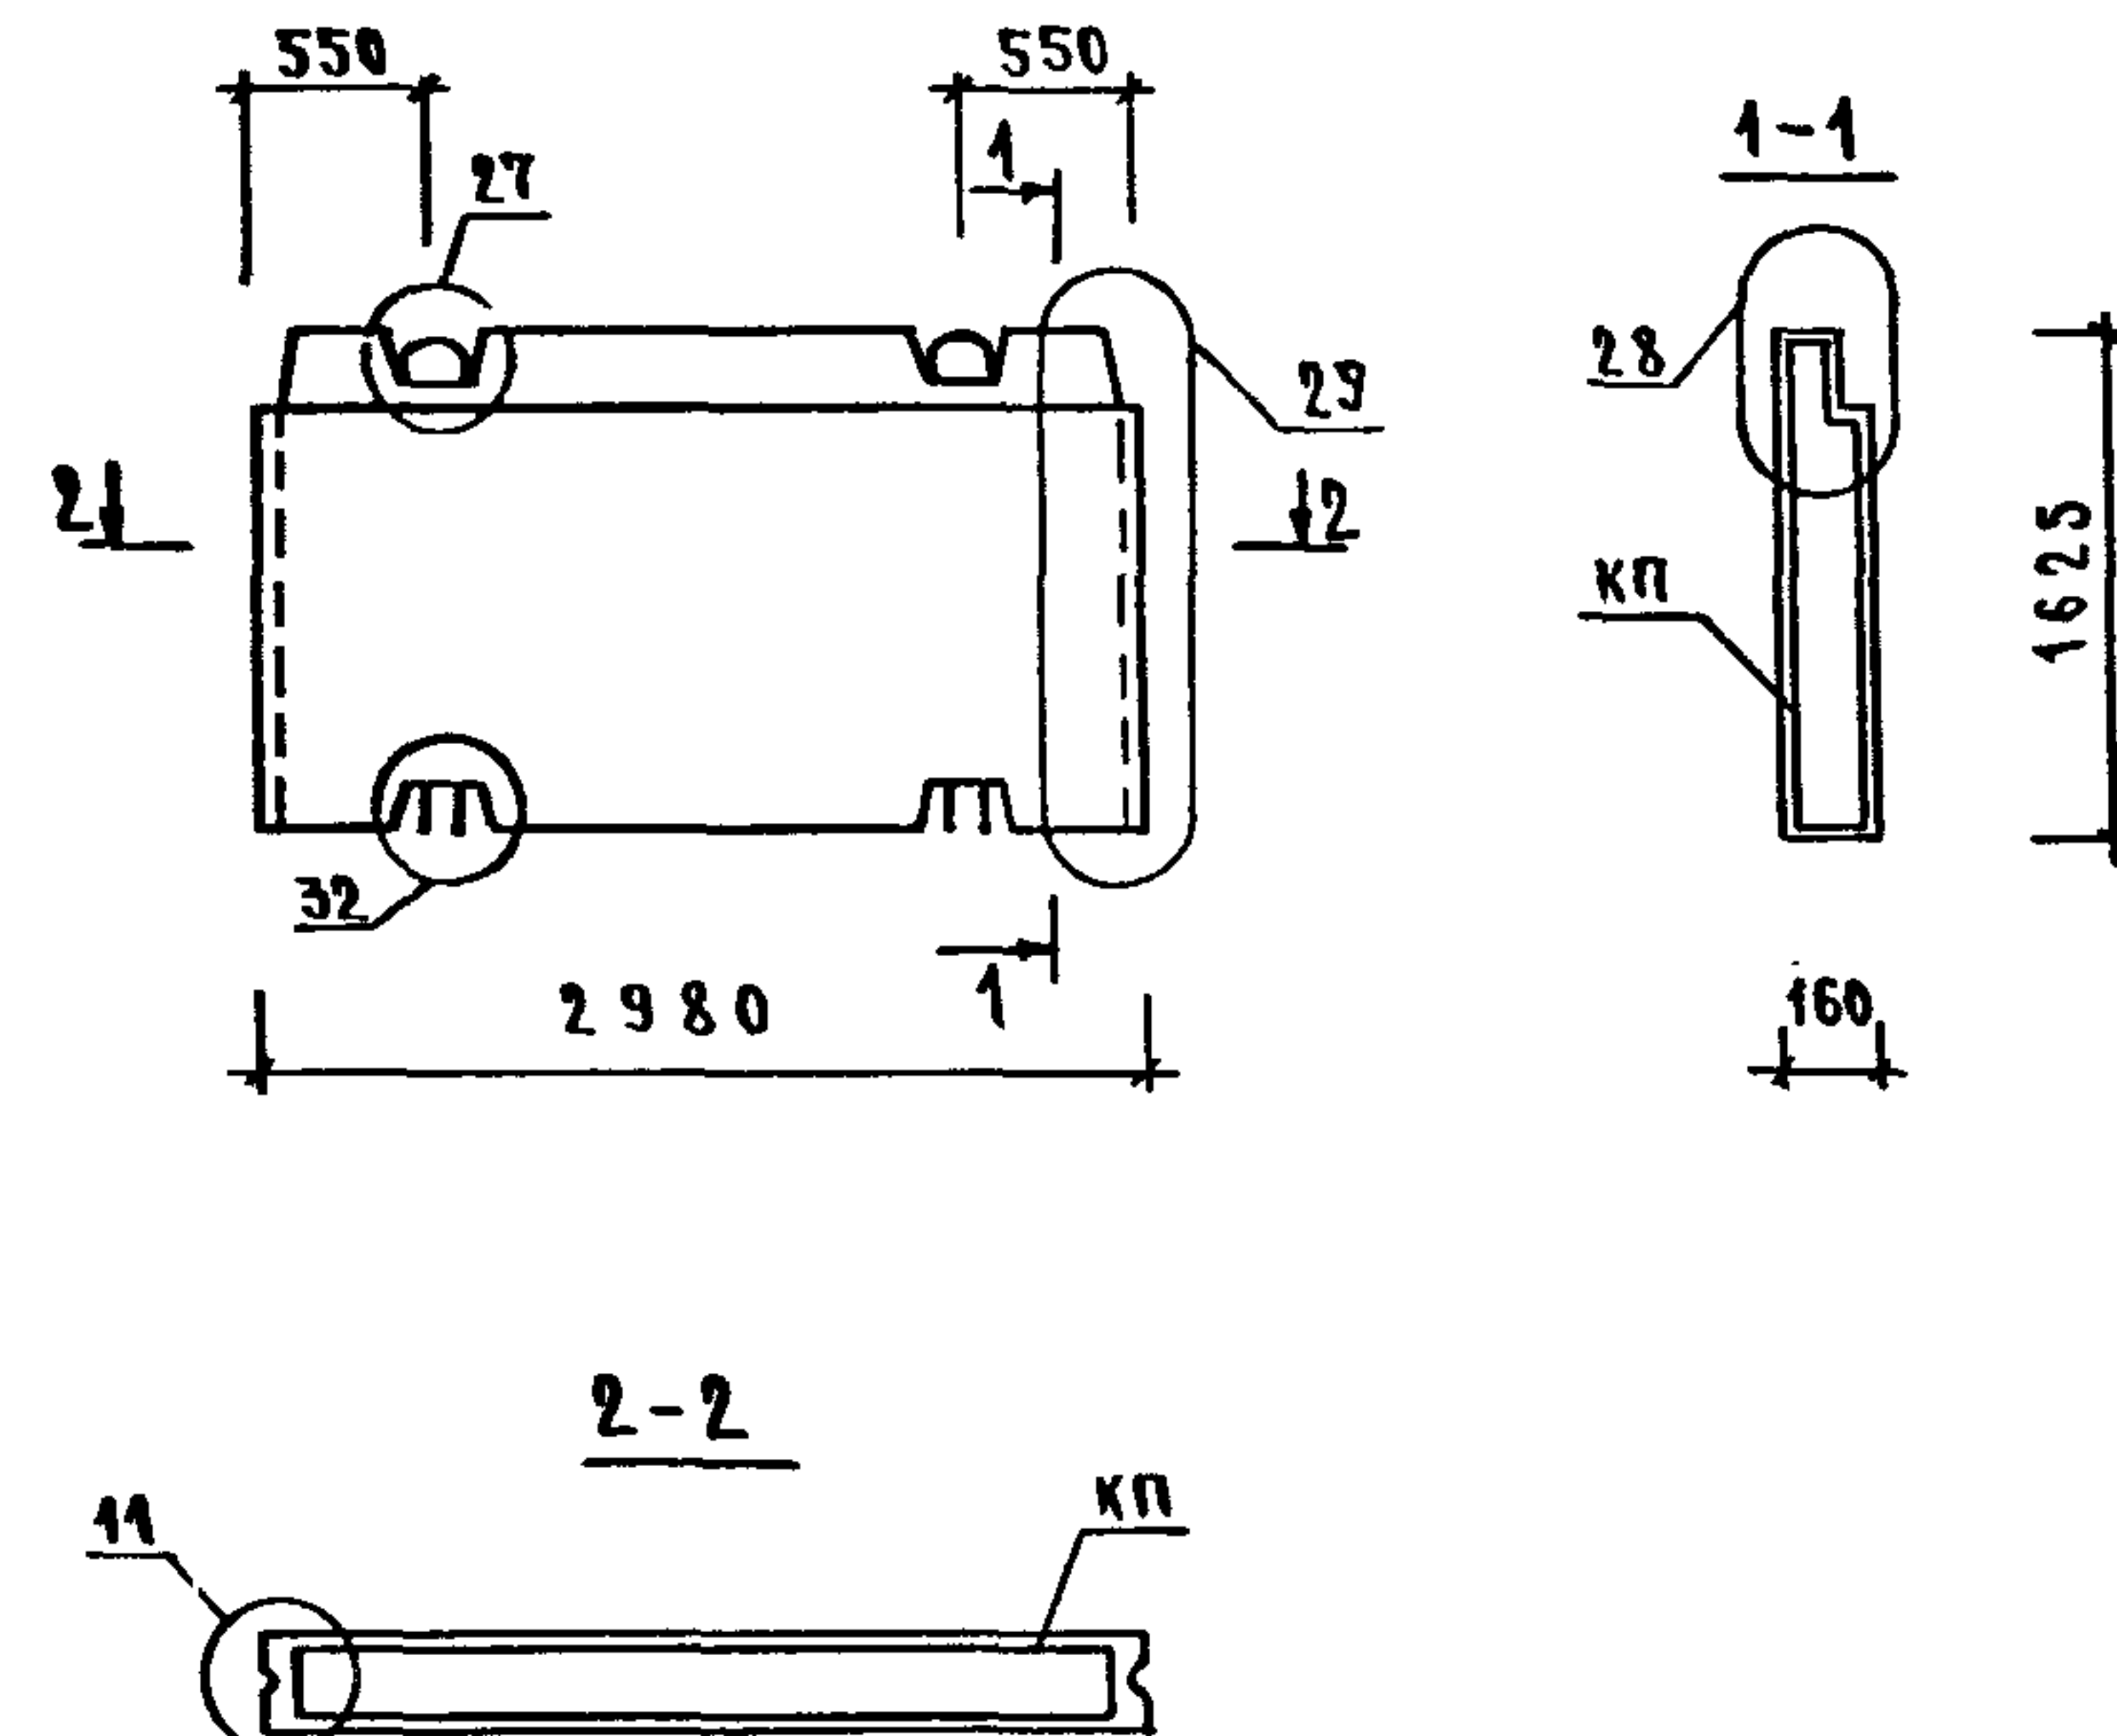


МАРКА ПАНЕЛИ	РАСХОД МАТЕРИАЛОВ				МАРКА АРМАТУР- НОГО ИЗДЕЛИЯ	МАССА ПАНЕЛИ Т
	ТЯЖЕЛЫЙ БЕТОН КЛ.В.12.5 М ³	ЭЛЕКТРО- БЛОК КГ	ДРЕВЕСИНА М ³	СТАЛЬ КГ		
ПВ 30.16	0.689		—	17.09	КП 30.16	1.73

ИЗМ. ПОДЛ.	ПОДПИСЬ И ДАТА	ВЗАИМН.	КЧ-8412.9	0.689	МЗ	КГ	ИЗДЕЛИЯ	Т
			ПВ 30.16	0.689	—	17.09	КП 30.16	1.73
1. УЗЛЫ СМ. К 41 2. ВЕДОМОСТЬ РАСХОДА СТАЛИ СМ. РС								
НАЧ.ОТД.	ВОЛЫНСКИЙ			1.090.1-1/88.4-1-К25				
Н.КОНТР.	ЕГОРОВ							
ГЛАВ.КОНСТ.	ШАЦ							
Г И П	НИКОЛАЕВА			ПАНЕЛЬ				
Г И П	КОЗДОВА			ВНУТРЕННИХ СТЕН				
ПРОВЕР.	ЕГОРОВ			ПВ 30.16				
РАЗРАБ.	ЛУГОВАЯ			СТАДИЯ Р ЛИСТ ЛИСТОВ 1 ТОРГОВО- БЫТОВЫХ ЗДАНИЯ И ТИРИСТОКИХ КОМПЛЕКСОВ				

ПАНЕЛЬ
ВНУТРЕННИХ СТЕН
ПВ 30.16

СТАДИЯ	ЛИСТ	ЛИСТОВ
Р		1
ЦНИИЭП ТОРГОВО- ВЫТОВЫХ ЗДАНИЯ И ТУРИСТИЧЕСКИХ КОМПЛЕКСОВ		


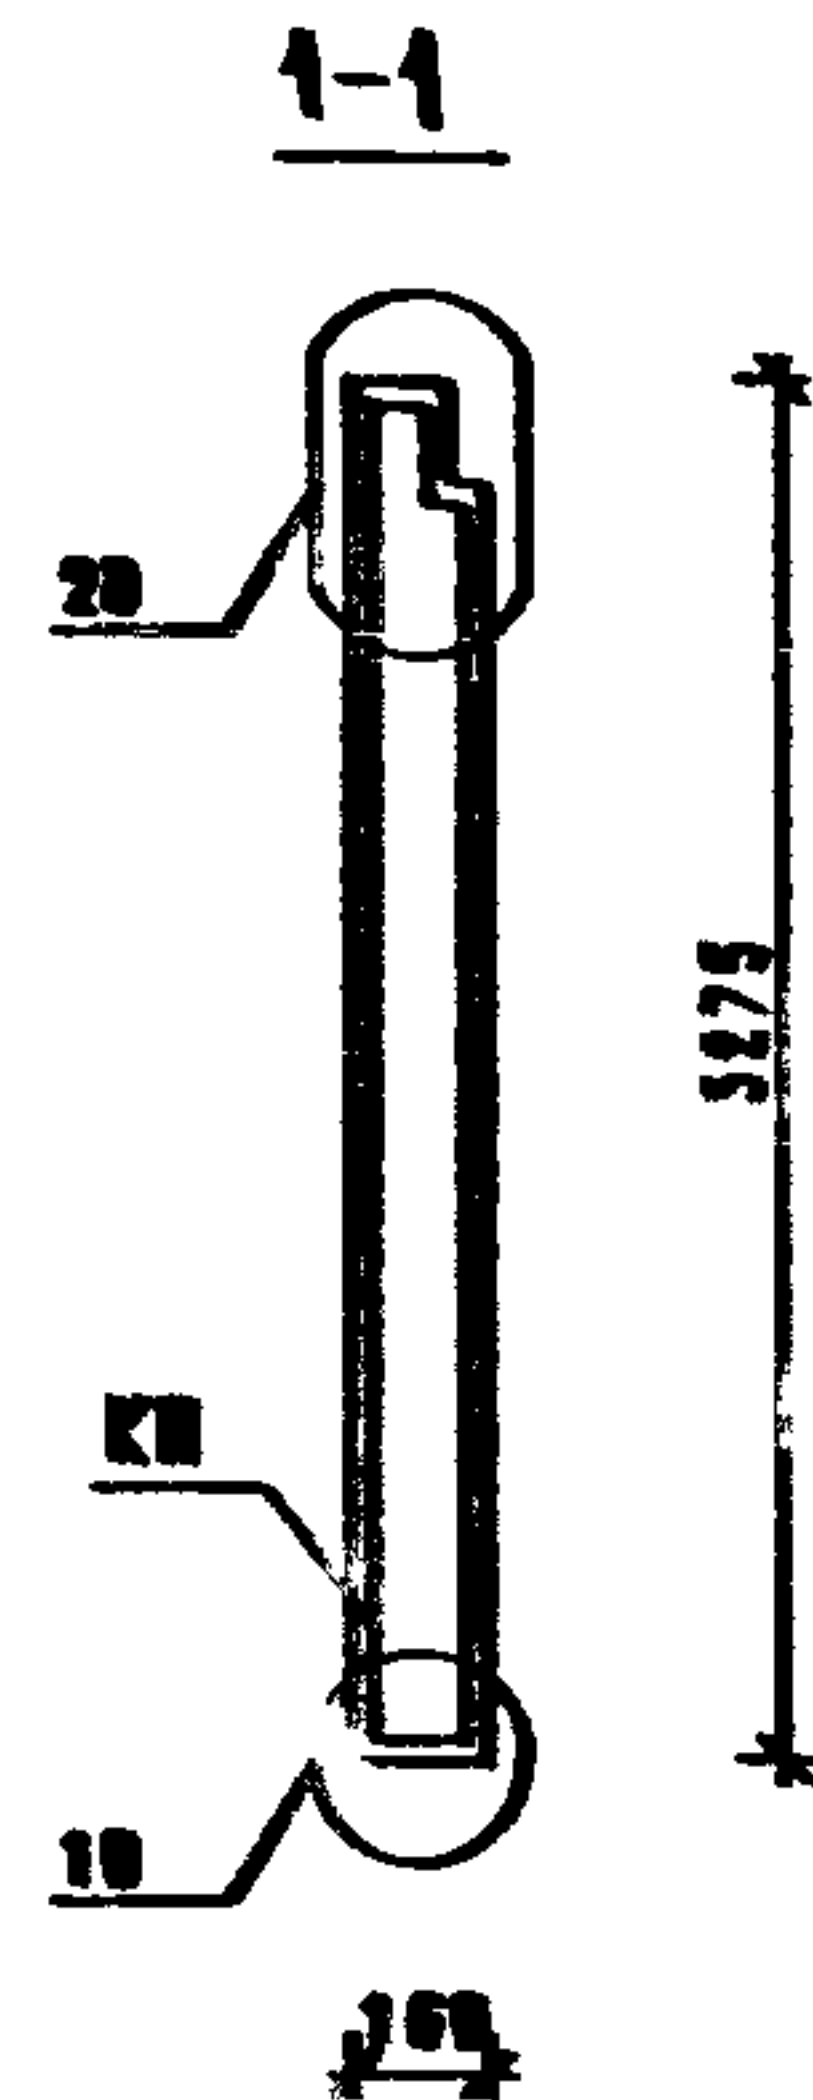
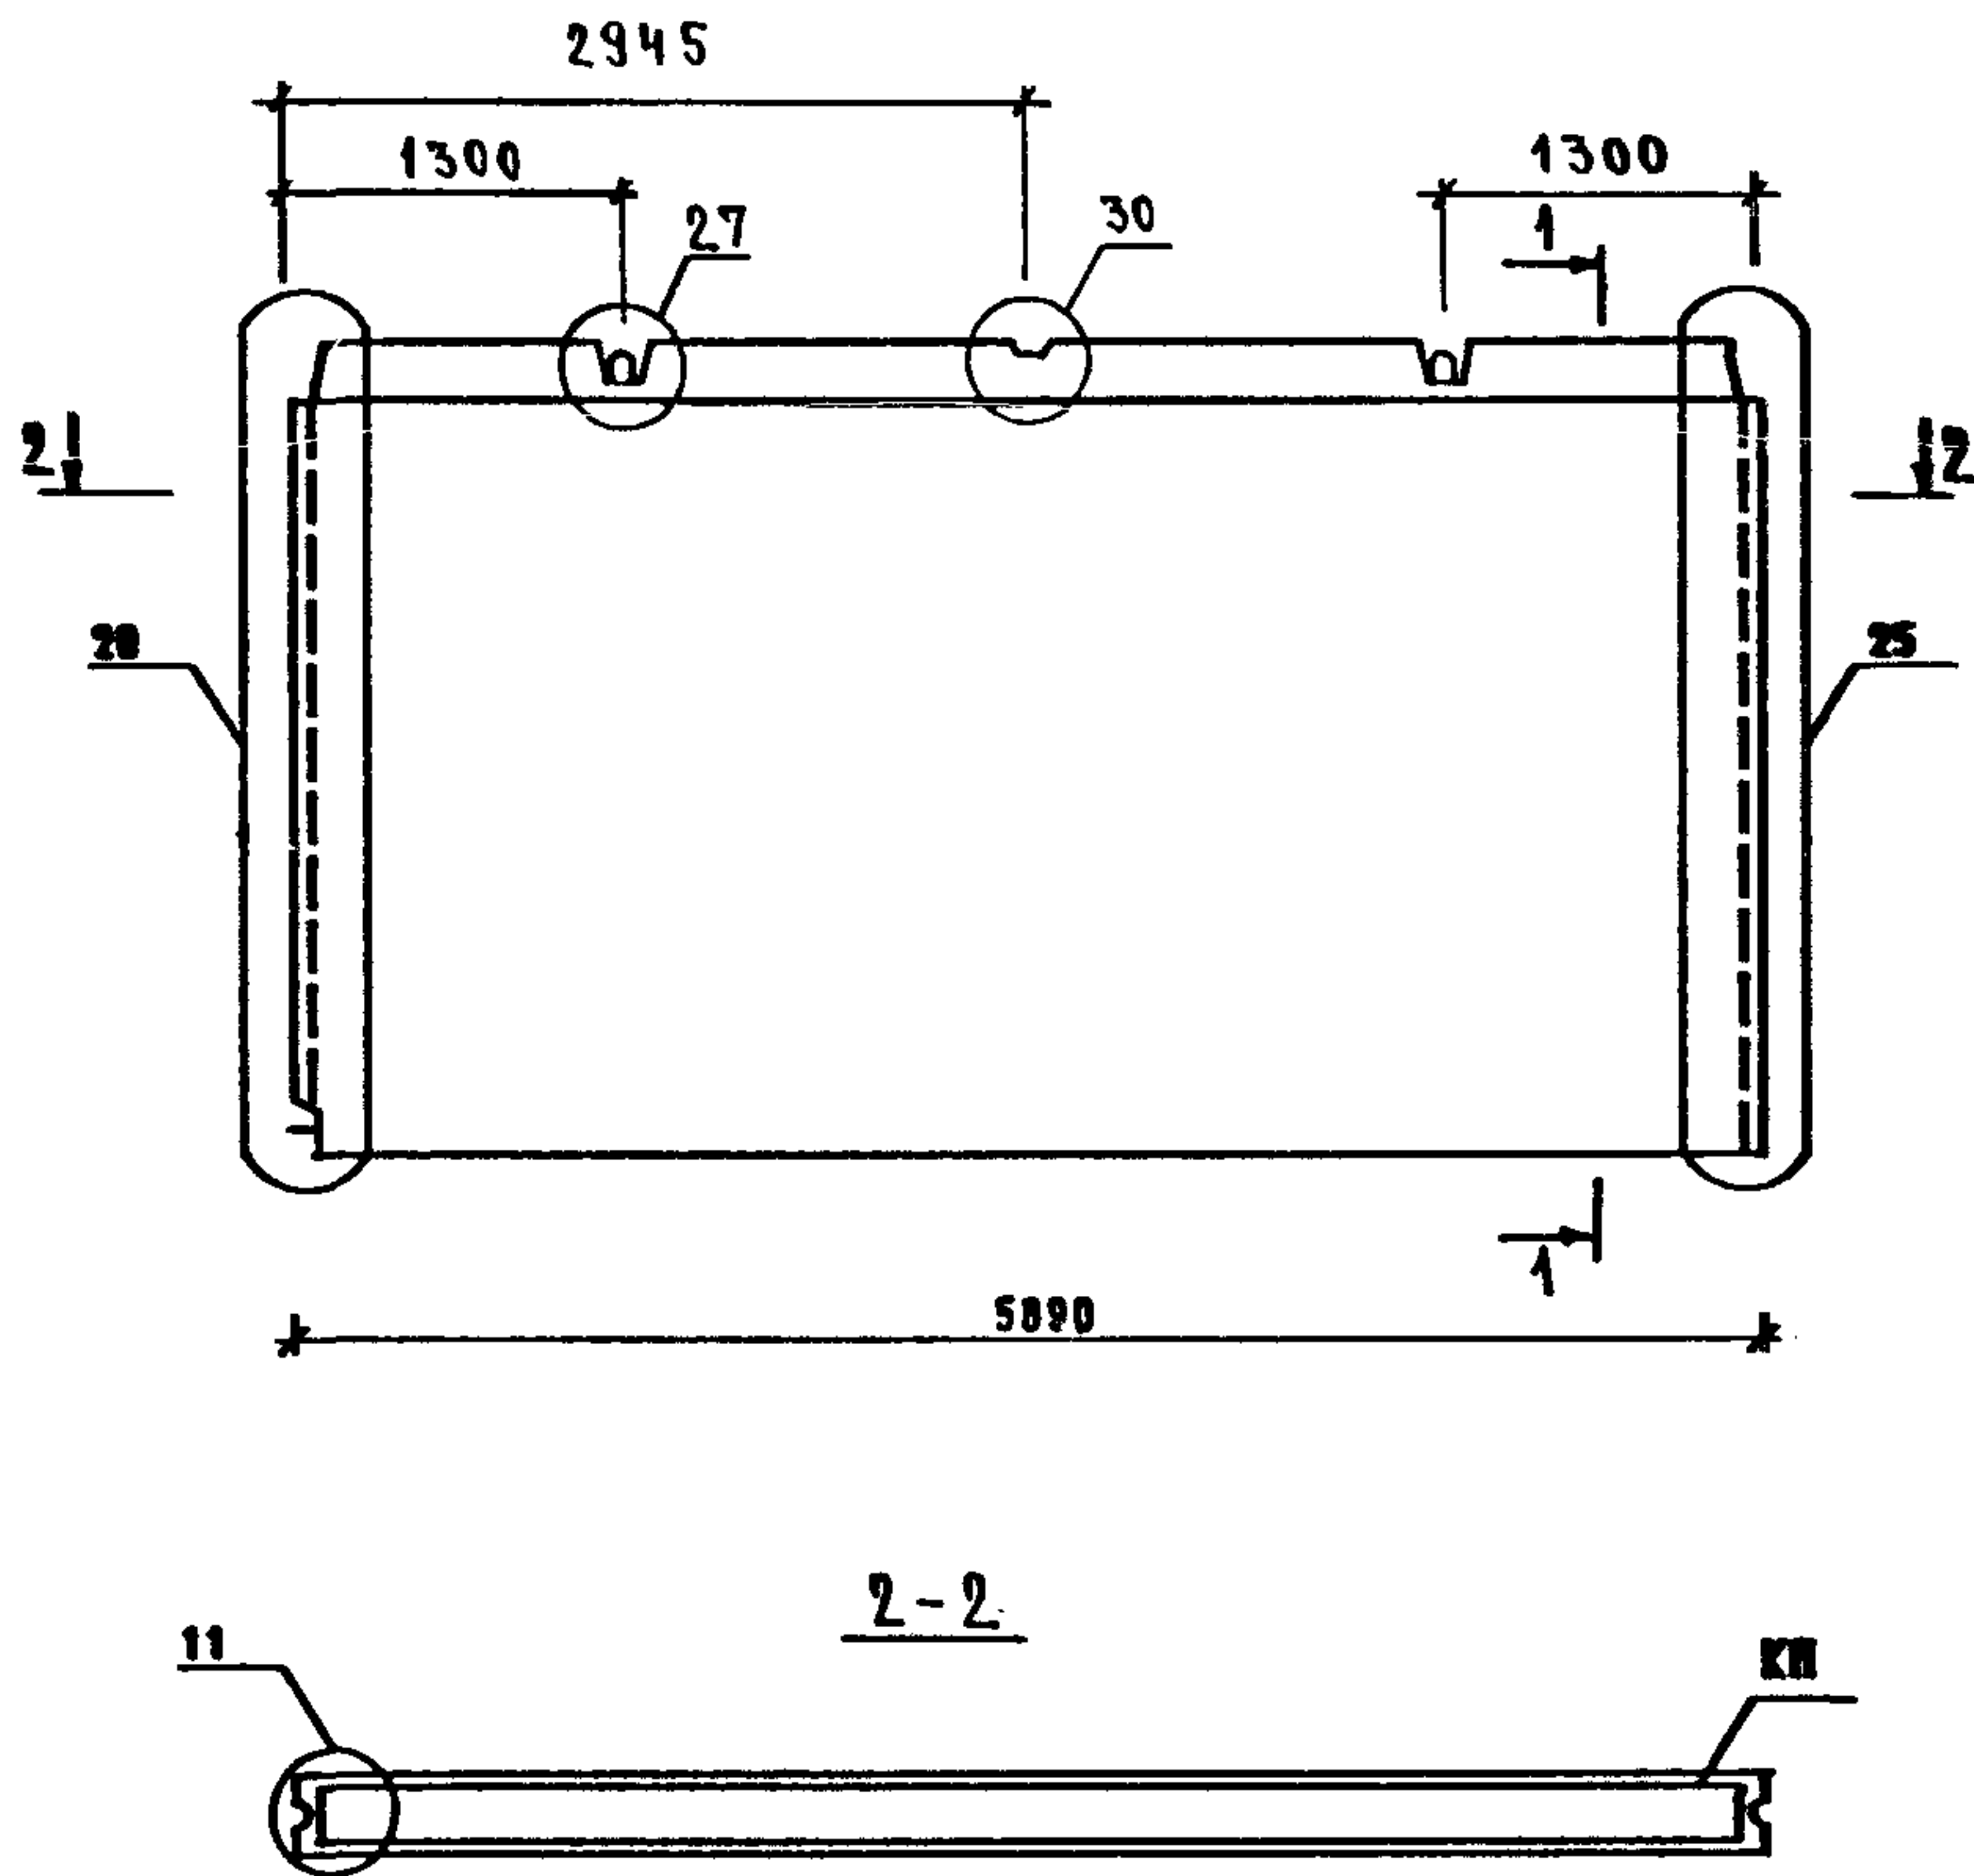


МАРКА ПАНЕЛИ	РАСХОД МАТЕРИАЛОВ				МАРКА АРМАТУРНОГО ИЗДЕЛИЯ	МАССА ПАНЕЛИ Т
	ТРЕС/М/В БЕТОН КВ.012.5 МЗ	ЭЛЕКТРО- БЛОК КГ	ДРЕВЕСИНА МЗ	СТАЛЬ КГ		
100 59.33	2.950	-	-	44.94	100 59.33	7.38

1. УЗ/М СМ. К 41

2. ВЕДОМОСТЬ РАСХОДА СТАЛИ СМ. РС

ИЗДАТЕЛЬ	ВЕДЕНИЕ	100 59.33	1.090.4-1/88.4-1 - К26		
ИЗДАТЕЛЬ	ЕГОРОВ	100 59.33	ПАНЕЛЬ ВНУТРЕННИХ СТЕН 100 59.33		
ГЛАВНЫЙ	ИЗДАТЕЛЬ	100 59.33			
ГЛАВНЫЙ	КОРОВАЛОВА	100 59.33	СТАДИЯ Р		
ПРОВЕР.	ЕГОРОВ	100 59.33			
РАЗРАБ.	АВГУСТОВА	100 59.33	ЛИСТ А		
			ЛИСТОВ 1		
			ТОРГОВО- БЫТОВЫЕ ЗДАНИЯ ТУРИСТСКИЕ КОМПЛЕКСЫ		

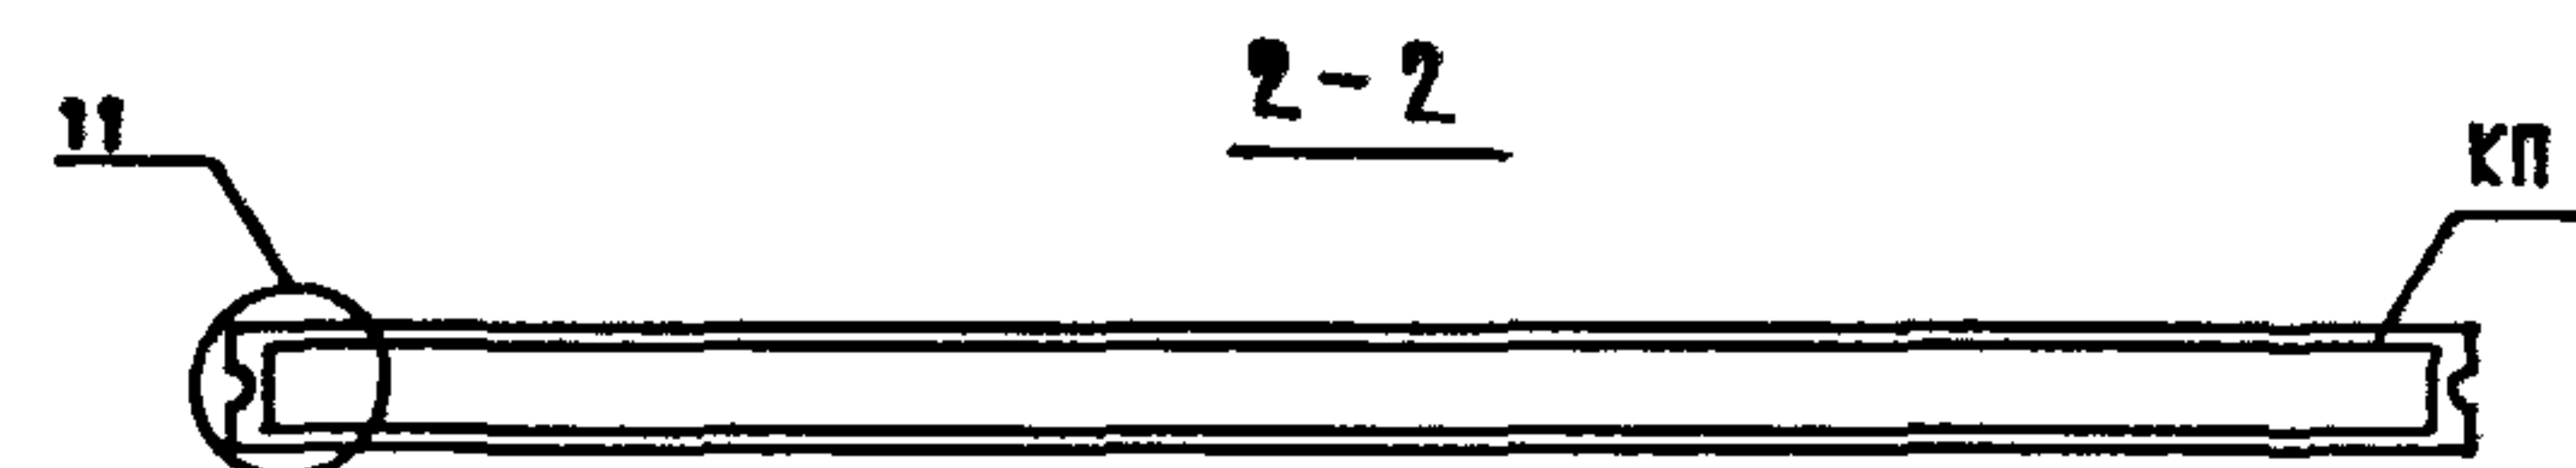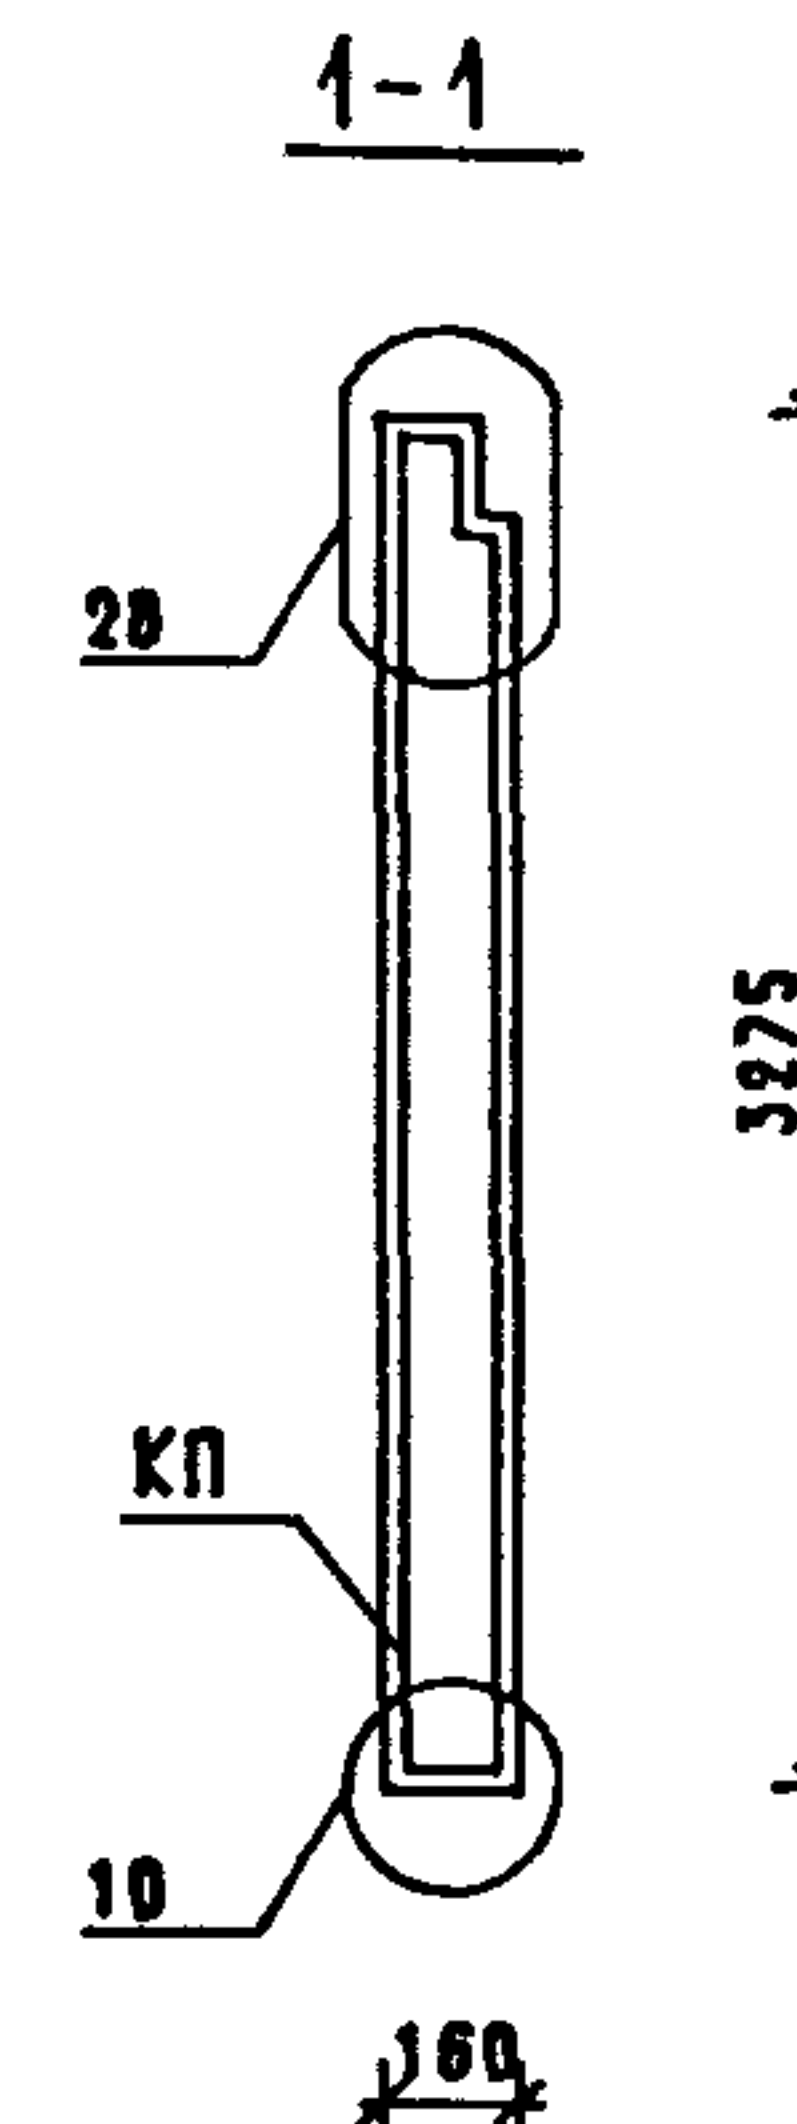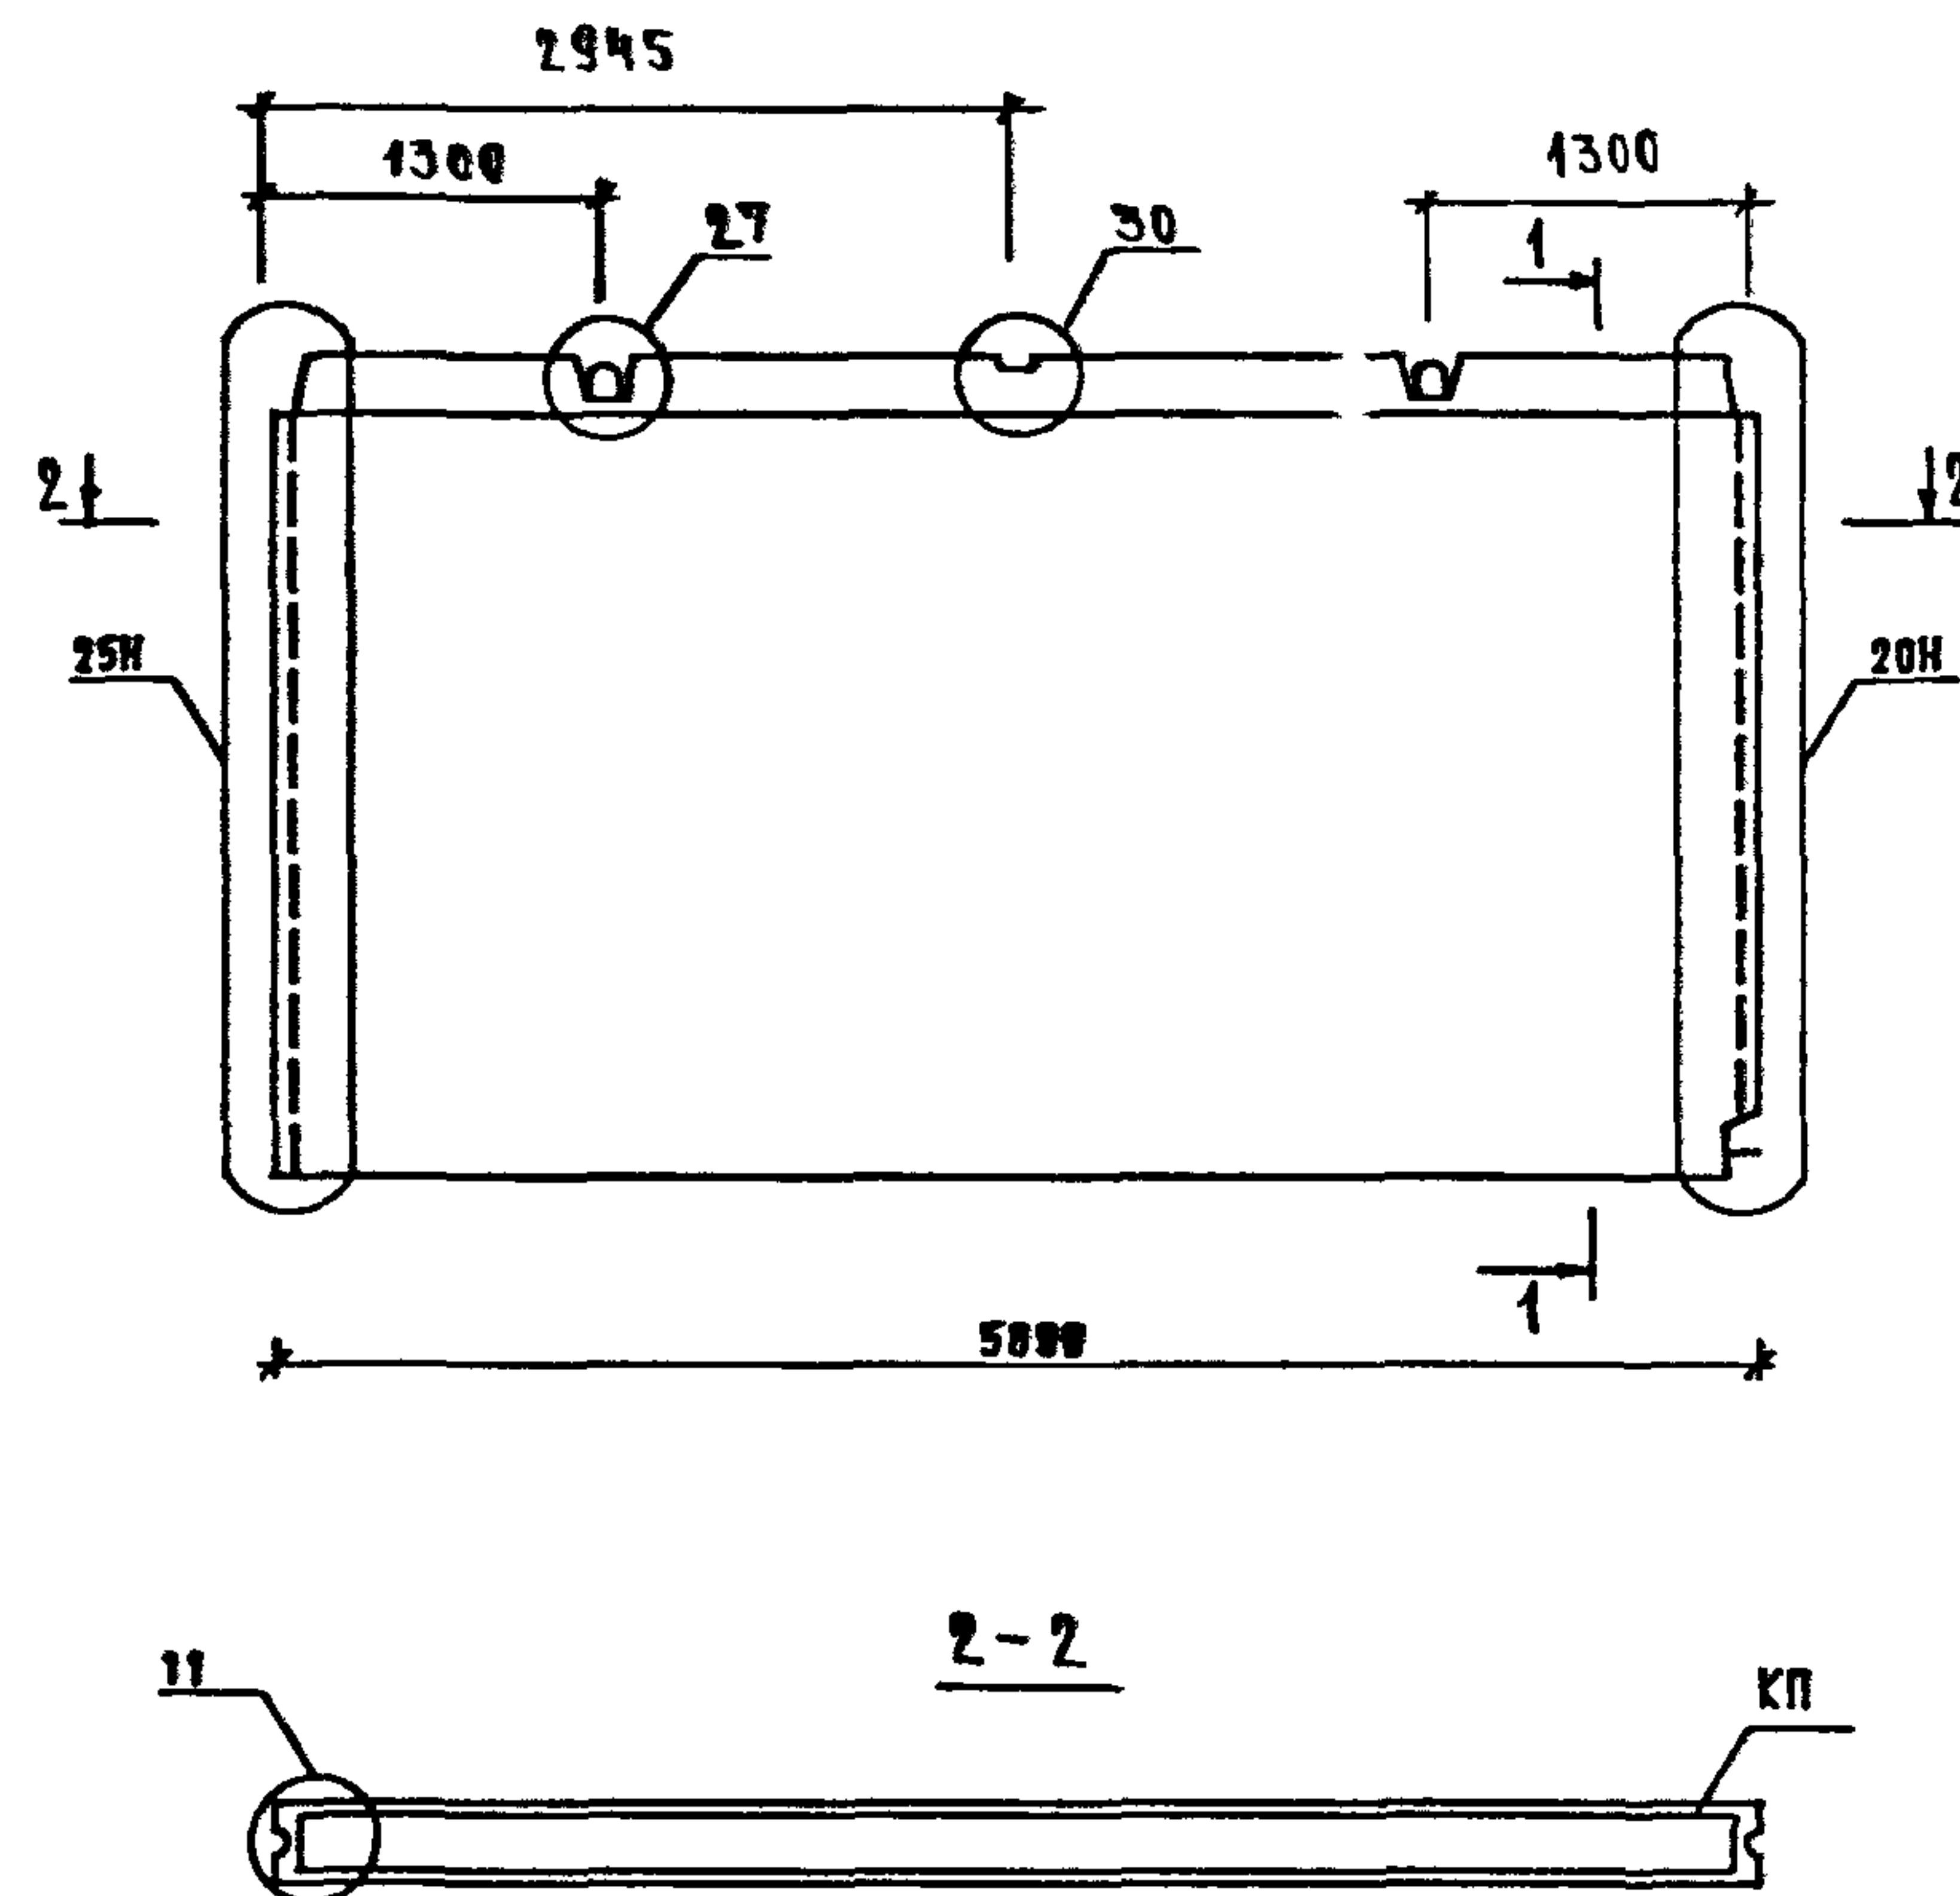


МАРКА ПАНЕЛИ	РАСХОД МАТЕРИАЛОВ				МАРКА АРМАТУРНОГО ИЗДЕЛИЯ	МАССА ПАНЕЛИ Т
	ТЯЖЕЛЫЙ БЕТОН КЛ.В12.5 М3	ЭЛЕКТРО- БЛОК КГ	ДРЕВЕСИНА М3	СТАЛЬ КГ		
2ПВ 59.33	2.950	—	—	41.94	2КП 59.33	7.38

1. УЗЛЫ СМ. К 41

2. ВЕДОМОСТЬ РАСХОДА СТАЛИ СМ. РС

НАЧ.ОТД.	ВОЛЫНСКИЙ	<i>[Signature]</i>		1.090.1-1/88.4-1-К 27		
И.КОНТР.	ЕГОРОВ	<i>[Signature]</i>				
ГЛАВНСТ	ШАЦ	<i>[Signature]</i>				
ГИП	НИКОЛАЕВА	<i>[Signature]</i>				
ГИП	КОЗОВА	<i>[Signature]</i>				
ПРОВЕР.	ЕГОРОВ	<i>[Signature]</i>				
РАЗРАБ.	ЛУГОВАЯ	<i>[Signature]</i>				
				ПАНЕЛЬ ВНУТРЕННИХ СТЕН 2ПВ 59.33		СТАДИЯ Р
						ЛИСТ 1
				ЦНИИЭП ТОРГОВО- ВЫПУСК ЗДАНИЙ ТУРИСТСКИХ КОМПЛЕКСОВ		

ВНУТР. ВНЕШ. РИЗ.Р. Т/П. АР. ТБЗТК. СТ.ИХ. СЛ. СЛ.

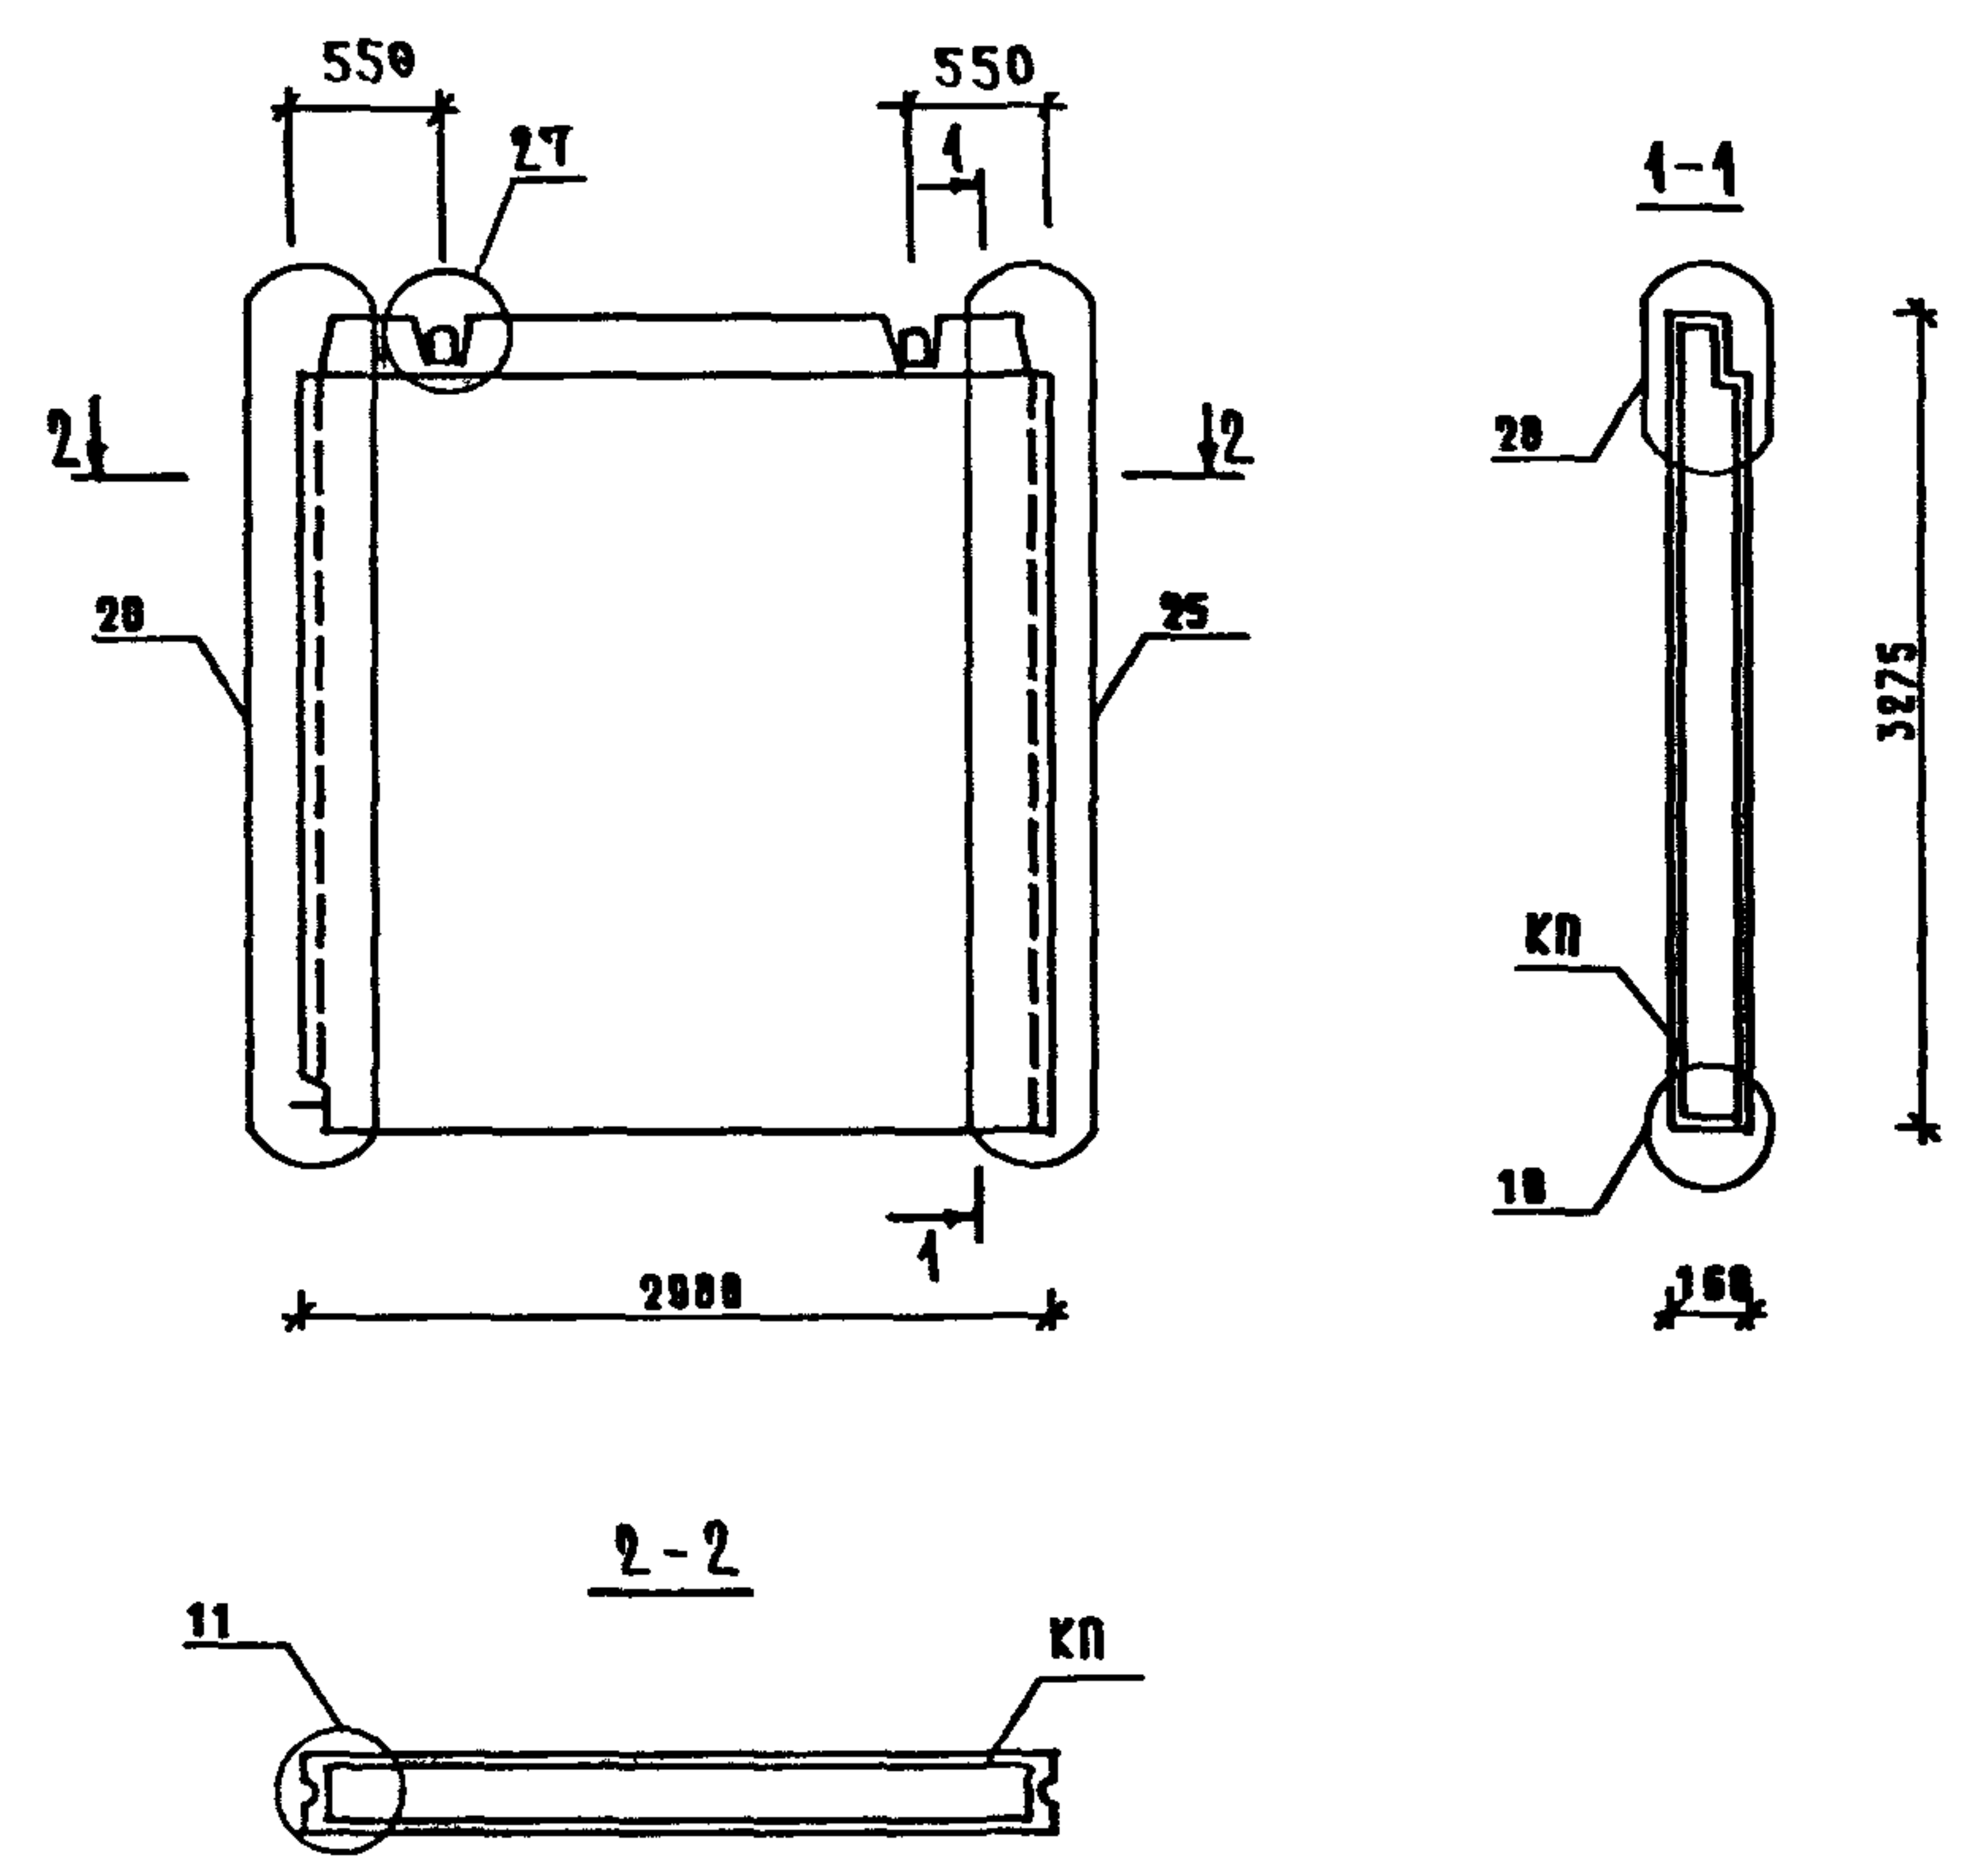


МАРКА ПАНЕЛИ	РАСХОД МАТЕРИАЛОВ				МАРКА АРМАТУРНОГО ИЗДЕЛИЯ	МАССА ПАНЕЛИ Т
	ТЯЖЕЛЫЙ БЕТОН КЛ.В12.5 МЗ	ЭЛЕКТРО-БЛОК КГ	ДРЕВЕСИНА МЗ	СТАЛЬ КГ		
1ПВ 30.33	1.484	-	-	23.70	1КП 30.33	3.71

1. УЗЛЫ СМ. КЧ1
2. ВЕДОМОСТЬ РАСХОДА СТАЛИ СМ. РС

НАЧ.ОТД.	ВОЛНОВСКИЙ			1.090.1-1/88.4-1 - К28		
Н.КОНТ.	ЕГОРОВ					
ГЛАВ.КОНСТ.	ЩАЦ			ПАНЕЛЬ ВНУТРЕННИХ СТЕН 1ПВ 30.33	СТАДИЯ Р	ЛИСТ 1
Г И П	НИКОЛАЕВА				ТОРГОВО-ВЫПОСЧ. ЗАДАНИЯ И ТУРИСТСКИХ КОМПЛЕКСОВ ЦНИИЭП	
Г И П	КОЗОВАЛОВА					
ПРОВЕР.	ЕГОРОВ					
РАЗРАБ.	ЛУГОВАЯ					


ВНУТР. ВНЕШ. РИЗ.Р. Т/П. САПР. ТБЗТК. СТ.ИХ. СЛ. СЛ.

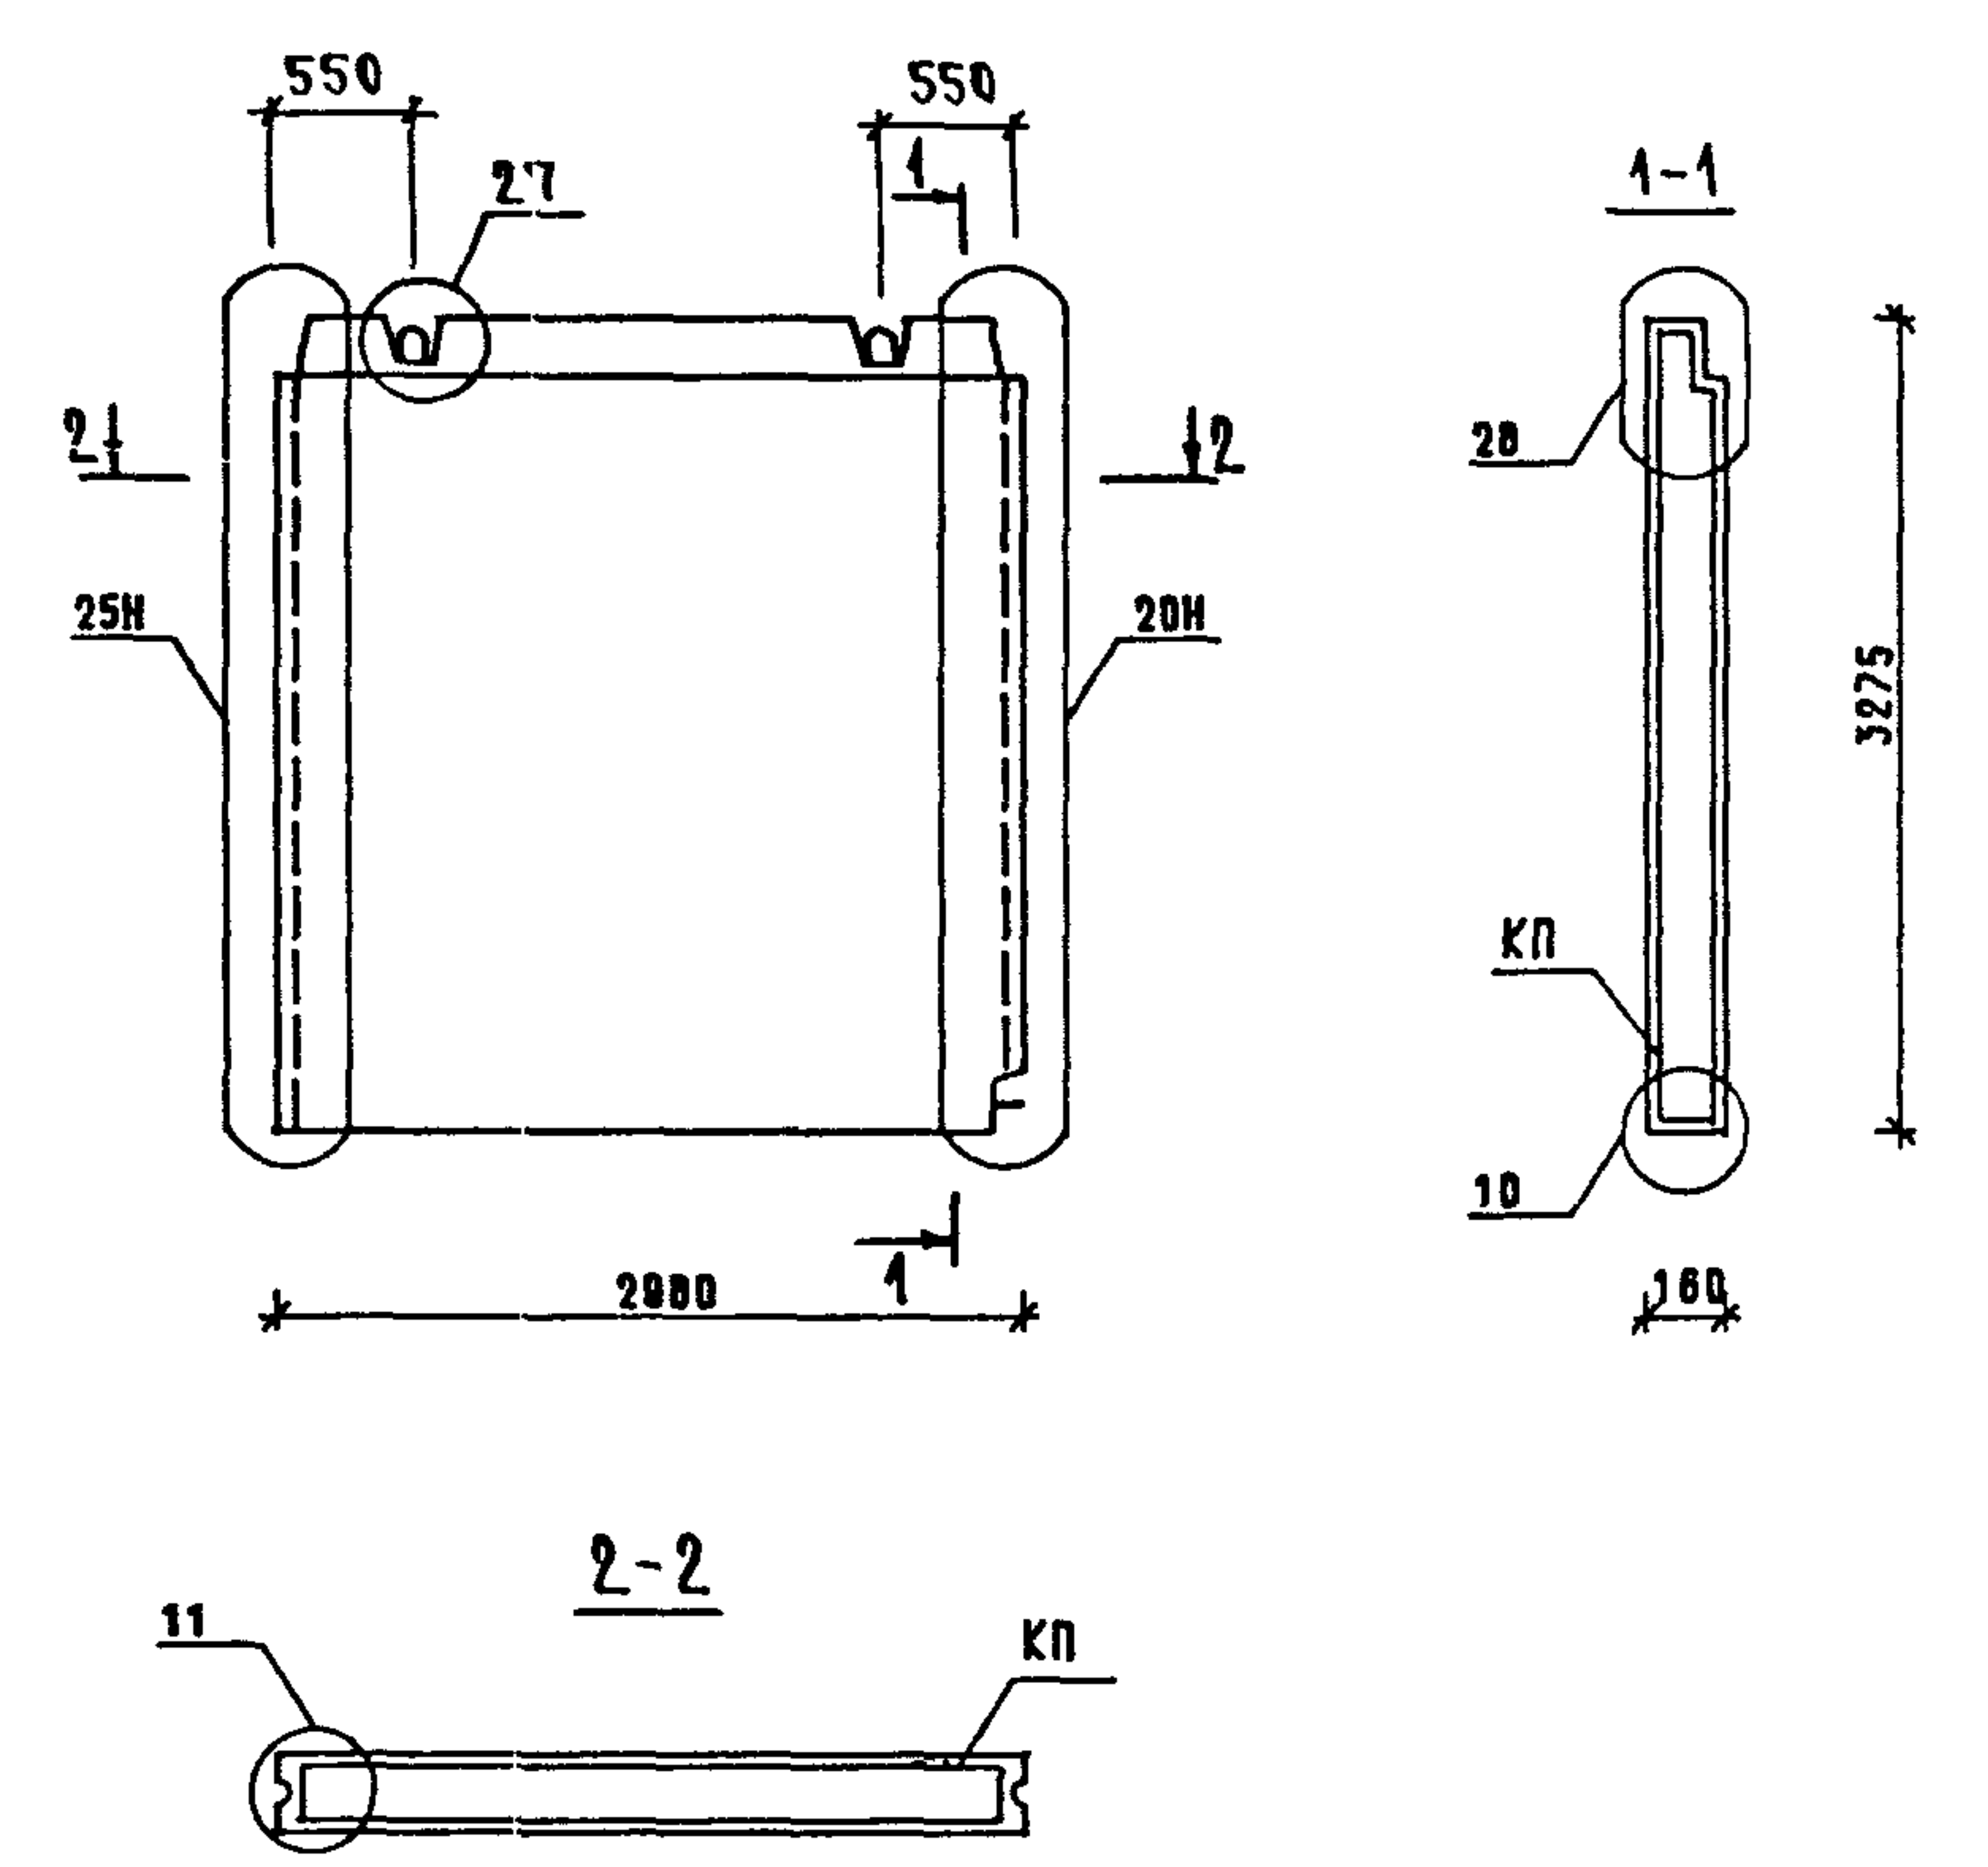

МАРКА ПАНЕЛИ	РАСХОД МАТЕРИАЛОВ				МАРКА АРМАТУРНОГО ИЗДЕЛИЯ	МАССА ПАНЕЛИ Т
	ТЯЖЕЛЫЙ БЕТОН КЛ.В12.5 МЗ	ЭЛЕКТРО-БЛОК КГ	ДРЕВЕСИНА МЗ	СТАЛЬ КГ		
2ПВ 30.33	1.484	-	-	23.70	2КП 30.33	3.71

1. УЗЛЫ СМ. КЧ1
2. ВЕДОМОСТЬ РАСХОДА СТАЛИ СМ. РС



НАЧ.ОТД.	ВОЛНОВСКИЙ			1.090.1-1/88.4-1 -		
Н.КОНТ.	ЕГОРОВ					
ГЛАВ.КОНСТ.	ЩАЦ			ПАНЕЛЬ ВНУТРЕННИХ СТЕН 2ПВ 30.33	СТАДИЯ	ЛИСТ
Г И П	НИКОЛАЕВА				ТОРГОВО-ВЫПОСЧ. ЗАДАНИЯ И ТУРИСТСКИХ КОМПЛЕКСОВ ЦНИИЭП	
Г И П	КОЗОВАЛОВА					
ПРОВЕР.	ЕГОРОВ					
РАЗРАБ.	ЛУГОВАЯ					

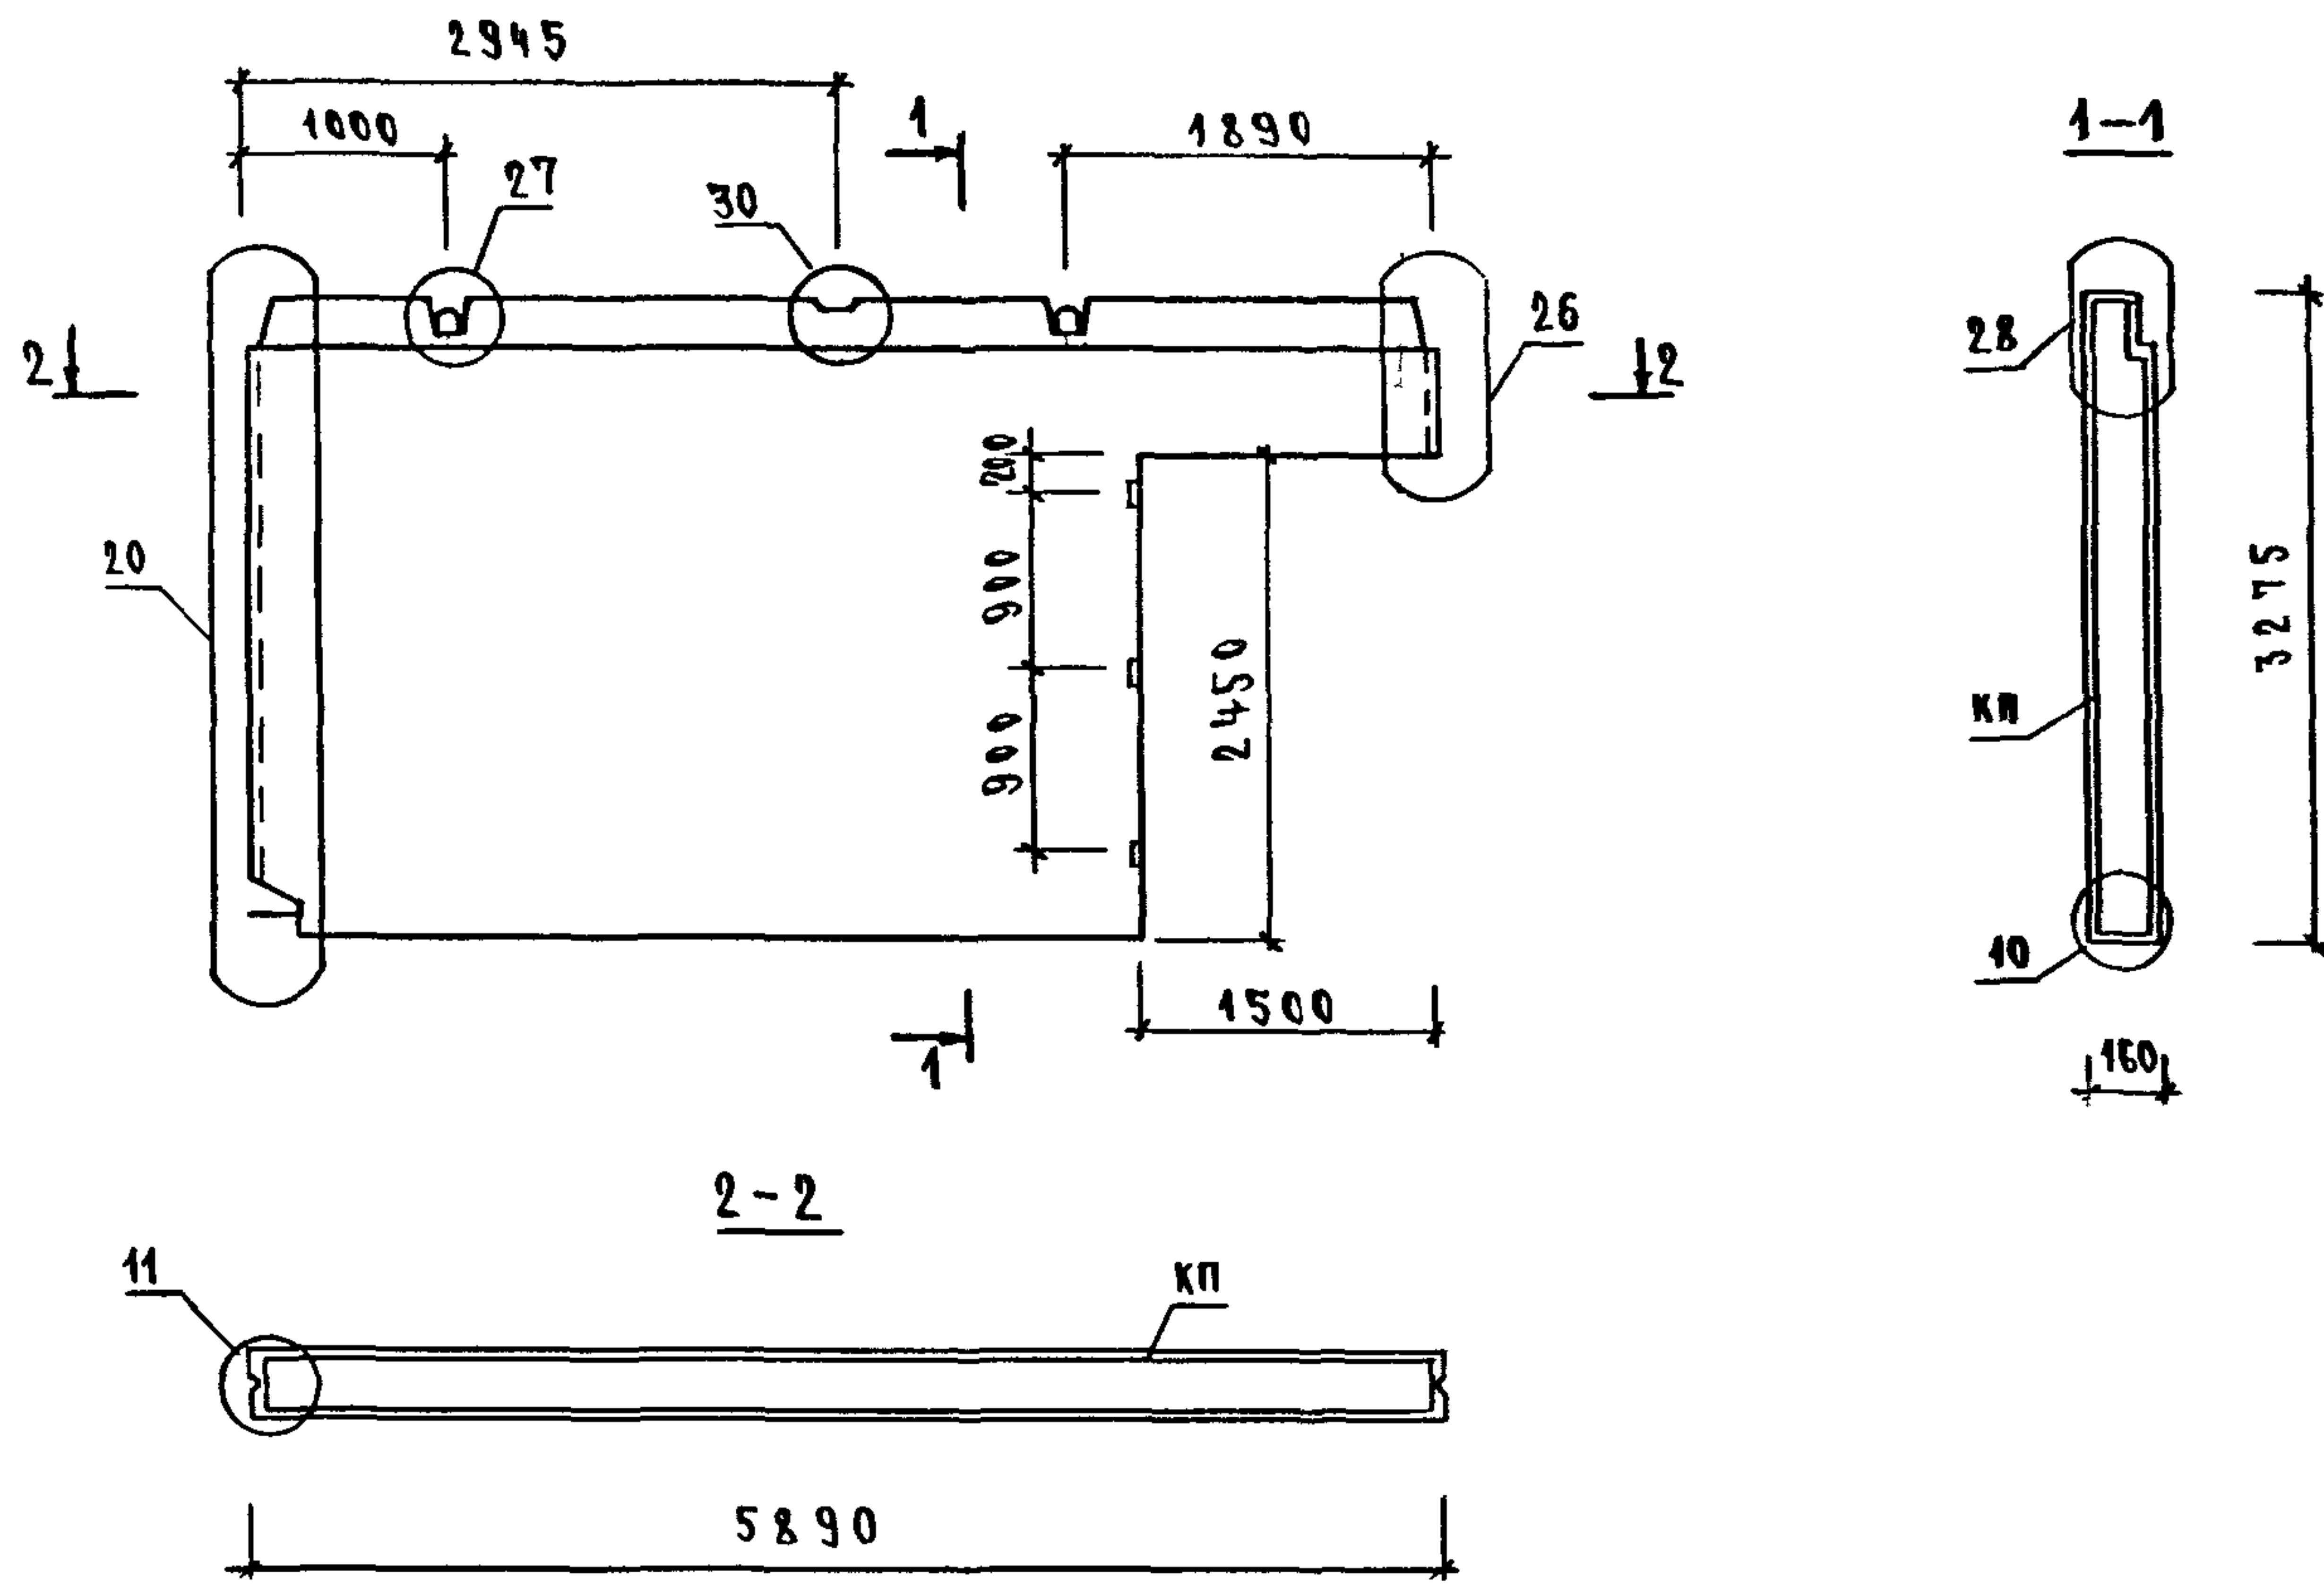

МАРКА ПАНЕЛИ	РАСХОД МАТЕРИАЛОВ				МАРКА АРМАТУРНОГО ИЗДЕЛИЯ	МАССА ПАНЕЛИ, Т
	ТЯЖЕЛЫЙ БЕТОН КЛ. В. 12.5 М ³	ЭЛЕКТРО-БАЛКА КГ	ДРЕВЕСИНА М ³	СТАЛЬ КГ		
1ПВГ 59.33	2.382	—	0.015	4978	1КПГ 59.33	5.91

1. УЗЛЫ СМ. КЧ1
2. ВЕДОМОСТЬ РАСХОДА СТАЛИ СМ. РС

НАЧ. ОТД.	ВОЛЫНХИЯ		1.090.1-1/88.4-1 - К30			
Н. КОНТР.	ЕГОРОВ					
ГЛАВ. КОНСТ.	ШАД					
Г. И. П.	НИКОЛАЕВА					
Г. И. П.	КОЗОВА Ю. В.					
ПРОВЕР.	ЕГОРОВ					
РАЗРАБ.	ЛУГОВАЯ					
			ПАНЕЛЬ ВНУТРЕННИХ СТЕН 1ПВГ 59.33		СТАДИЯ Р	ЛИСТ 1
			ЦНИИЭП			
			ТОРГОВО-БЫТОВЫЙ ЗАДАЧА ТИПИСТОВЫЙ КОМПЛЕКС			


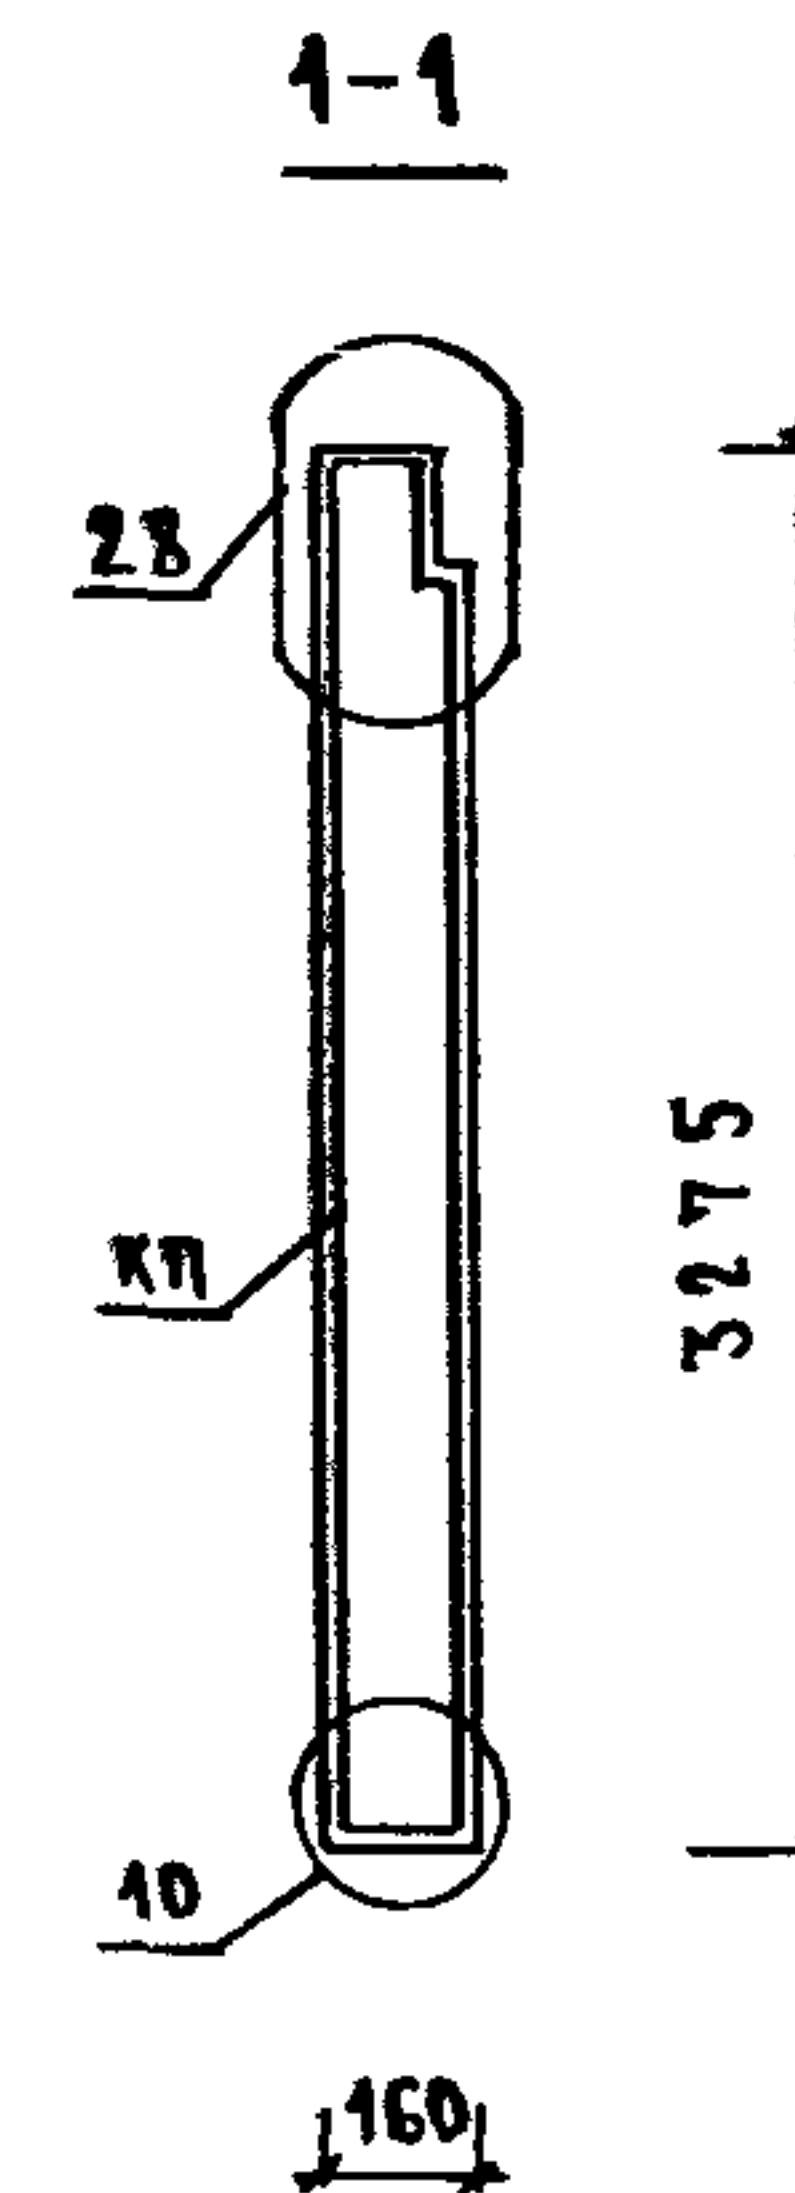
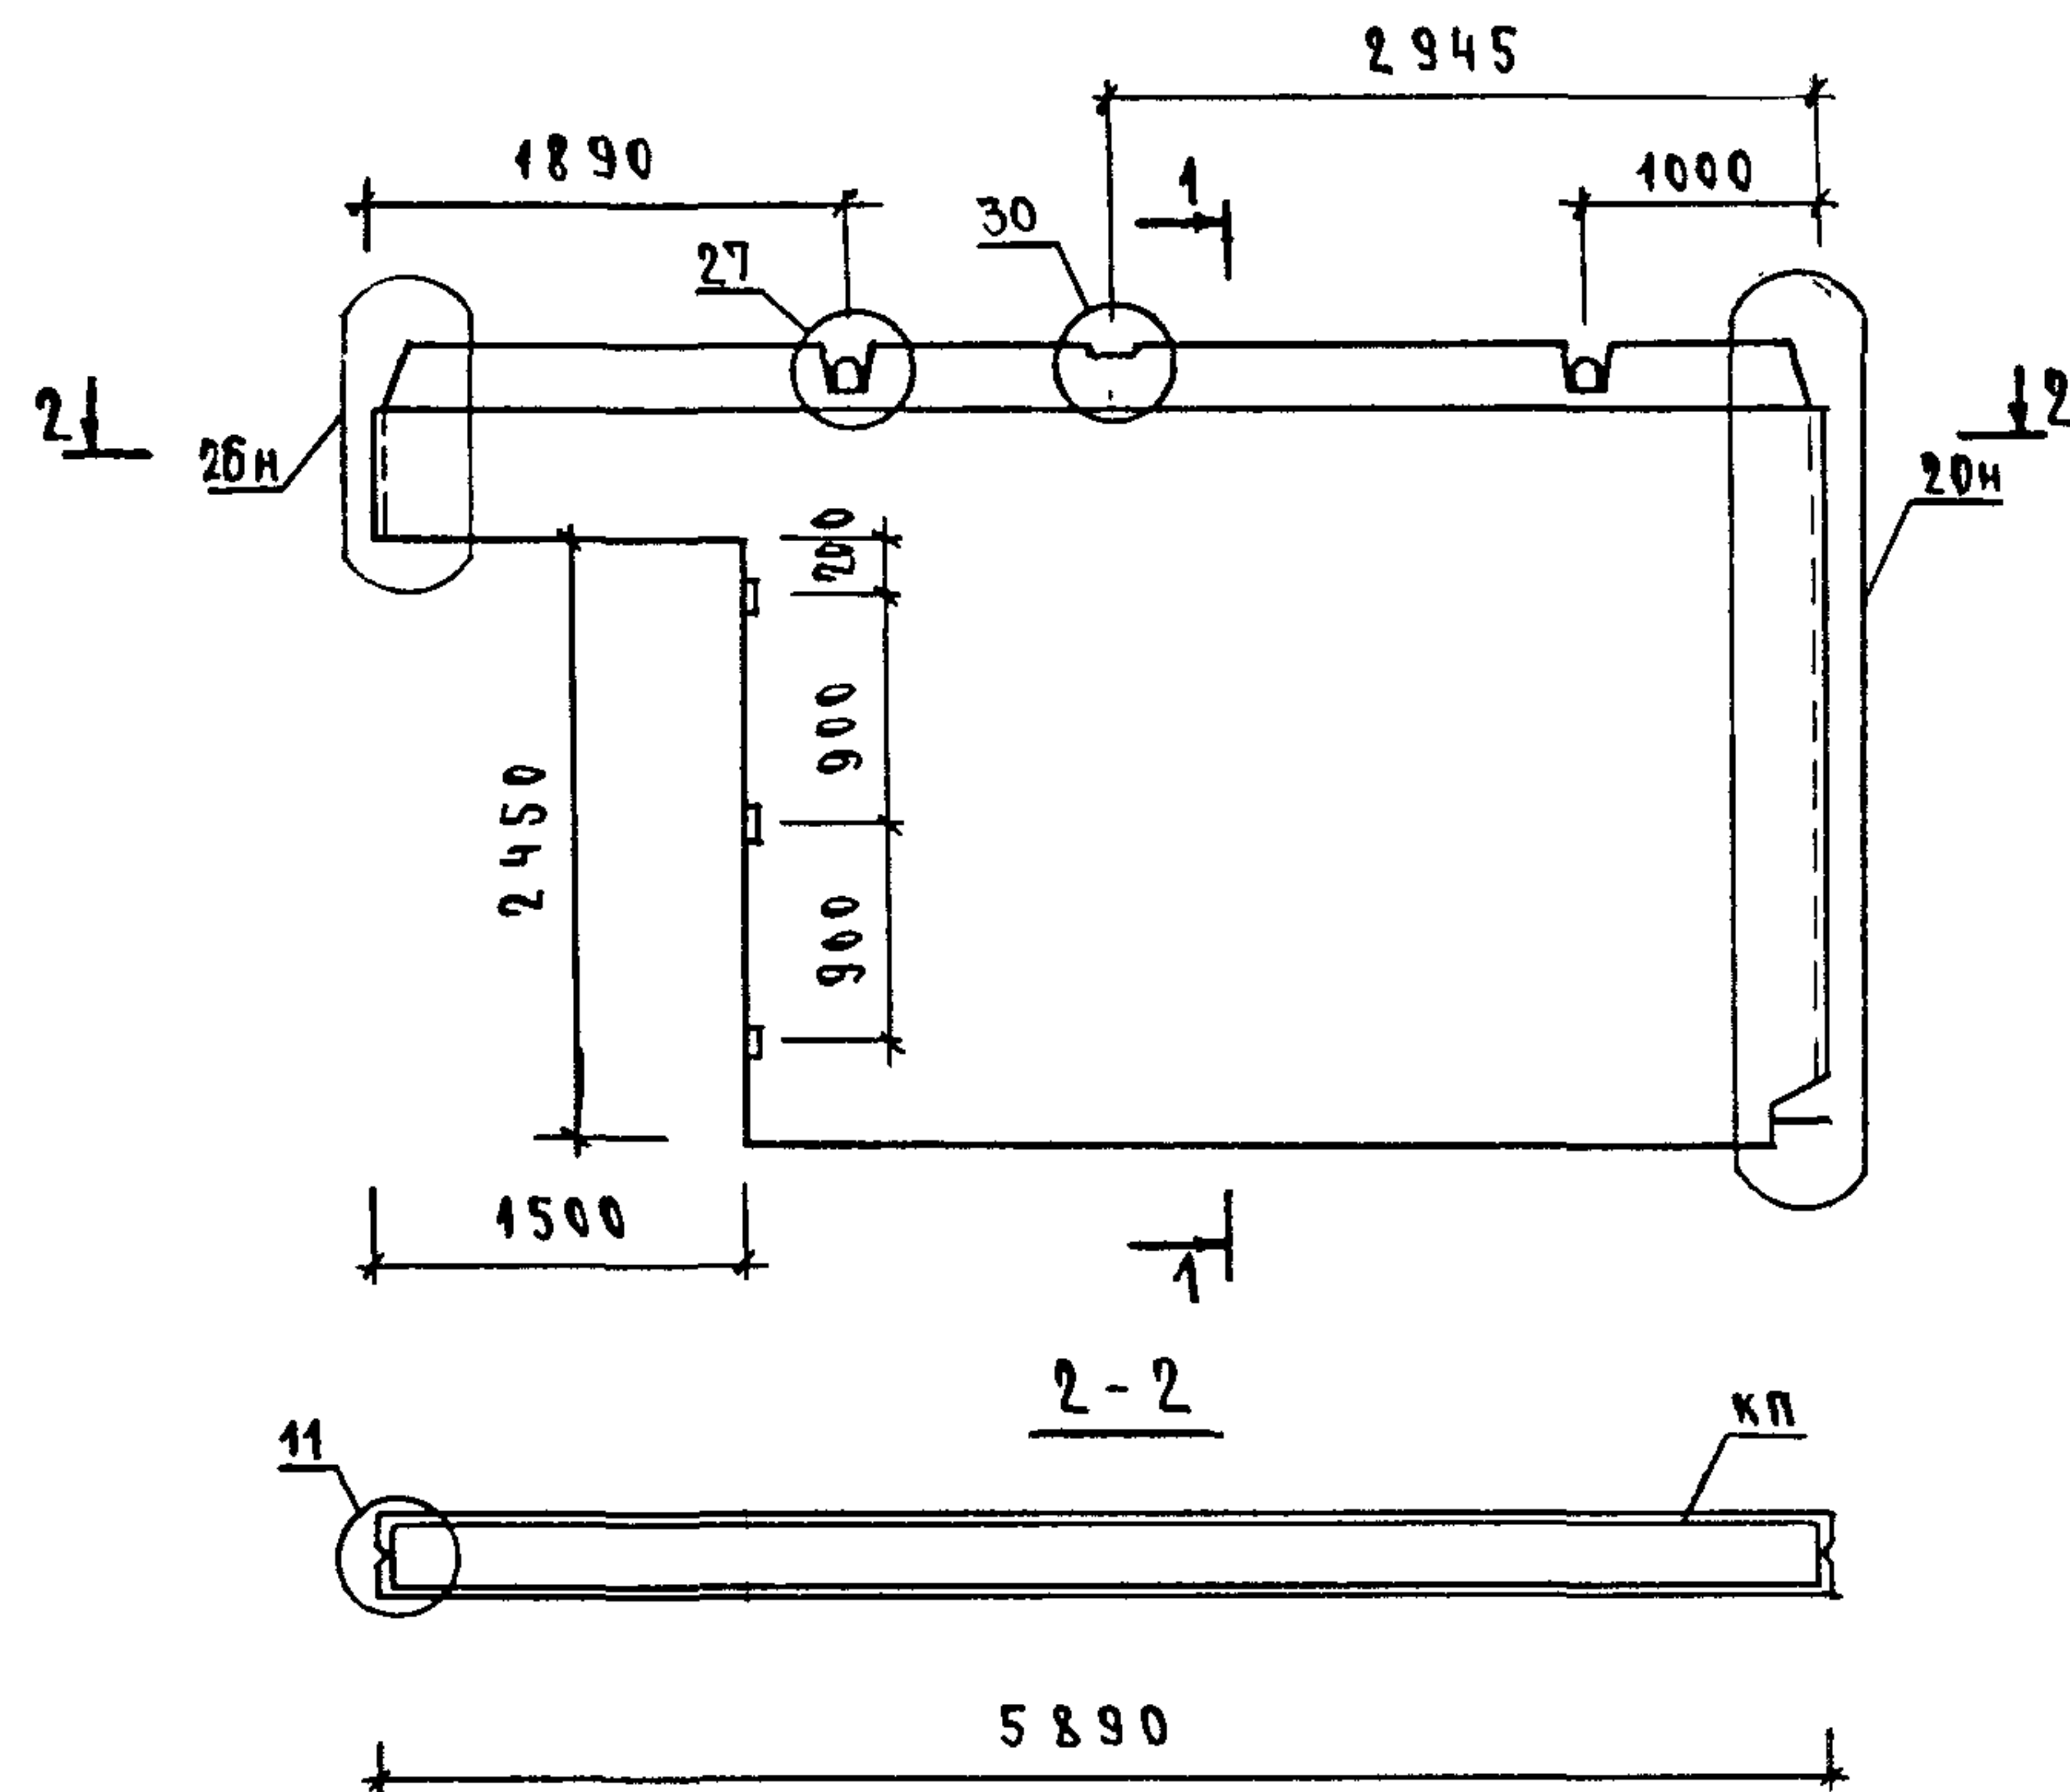


МАРКА ПАНЕЛИ	РАСХОД МАТЕРИАЛОВ				МАРКА АРМАТУР- НОГО ИЗДЕЛИЯ	МАССА ПАНЕЛИ Т
	ТЯЖЕЛЫЙ БЕТОН КЛ. В. 12.5 М ³	ЭЛЕКТРО- БЛОК КГ	ДРЕВЕСИНА М ³	СТАЛЬ КГ		
2 ПВГ 59.33	2.382	—	0.015	49.78	2 КНГ 59.33	5.91

1. УЗАБИ СМ. КЧ1

2. ВЕДОМОСТЬ РАСХОДА СТАЛИ СМ. РС

ЧАЧ.ОТД.	ВОЛЫНСКИЙ			1.090.1-1/88.4-1 - К31		
Н.КОНТР.	ЕГУРОВ					
ГЛ.КОНСТ.	ШАЦ			ПАНЕЛЬ ВНУТРЕННИХ СТЕН 2 ПВГ 59.33	СТАДИЯ Р	ЛИСТ 1
Г И П	НИКОЛАЕВА				ЦНИИЭП ТОРГОВО- БЫТОВЫХ ЗДАНИЙ ТУРИСТСКИХ КОМПЛЕКСОВ	
Г И П	КОНОВАЛОВА					
ПРОВЕР.	ЕГОРОВ					
РАЗРАБ.	ЛУГОВАЯ					

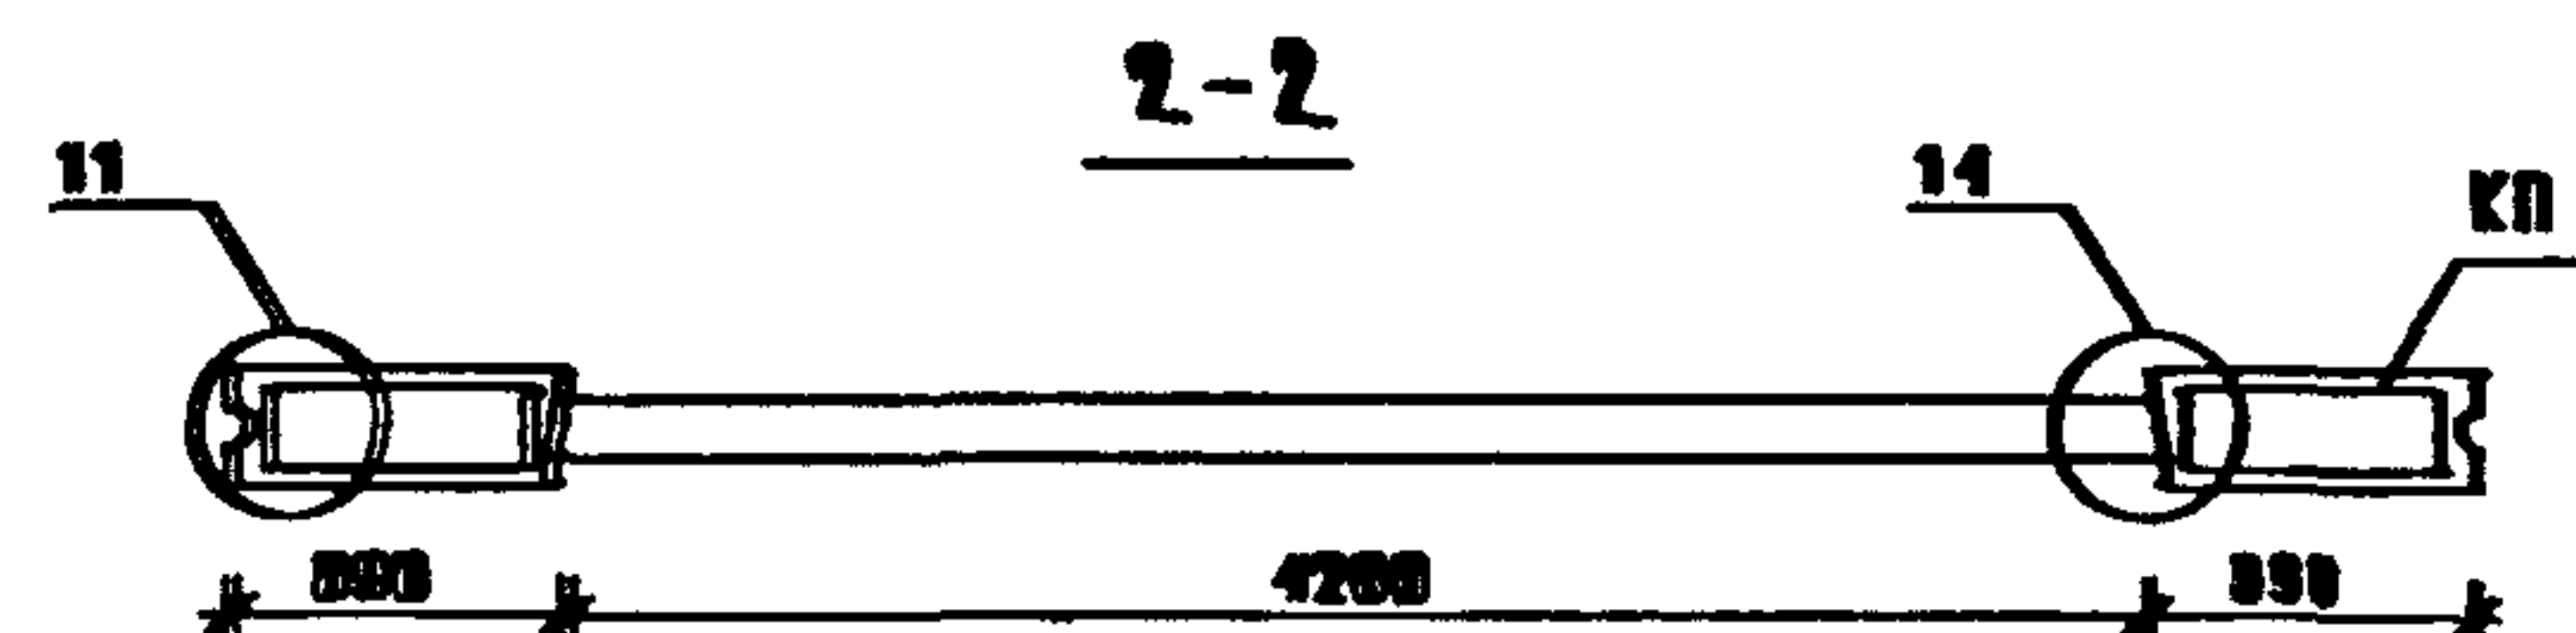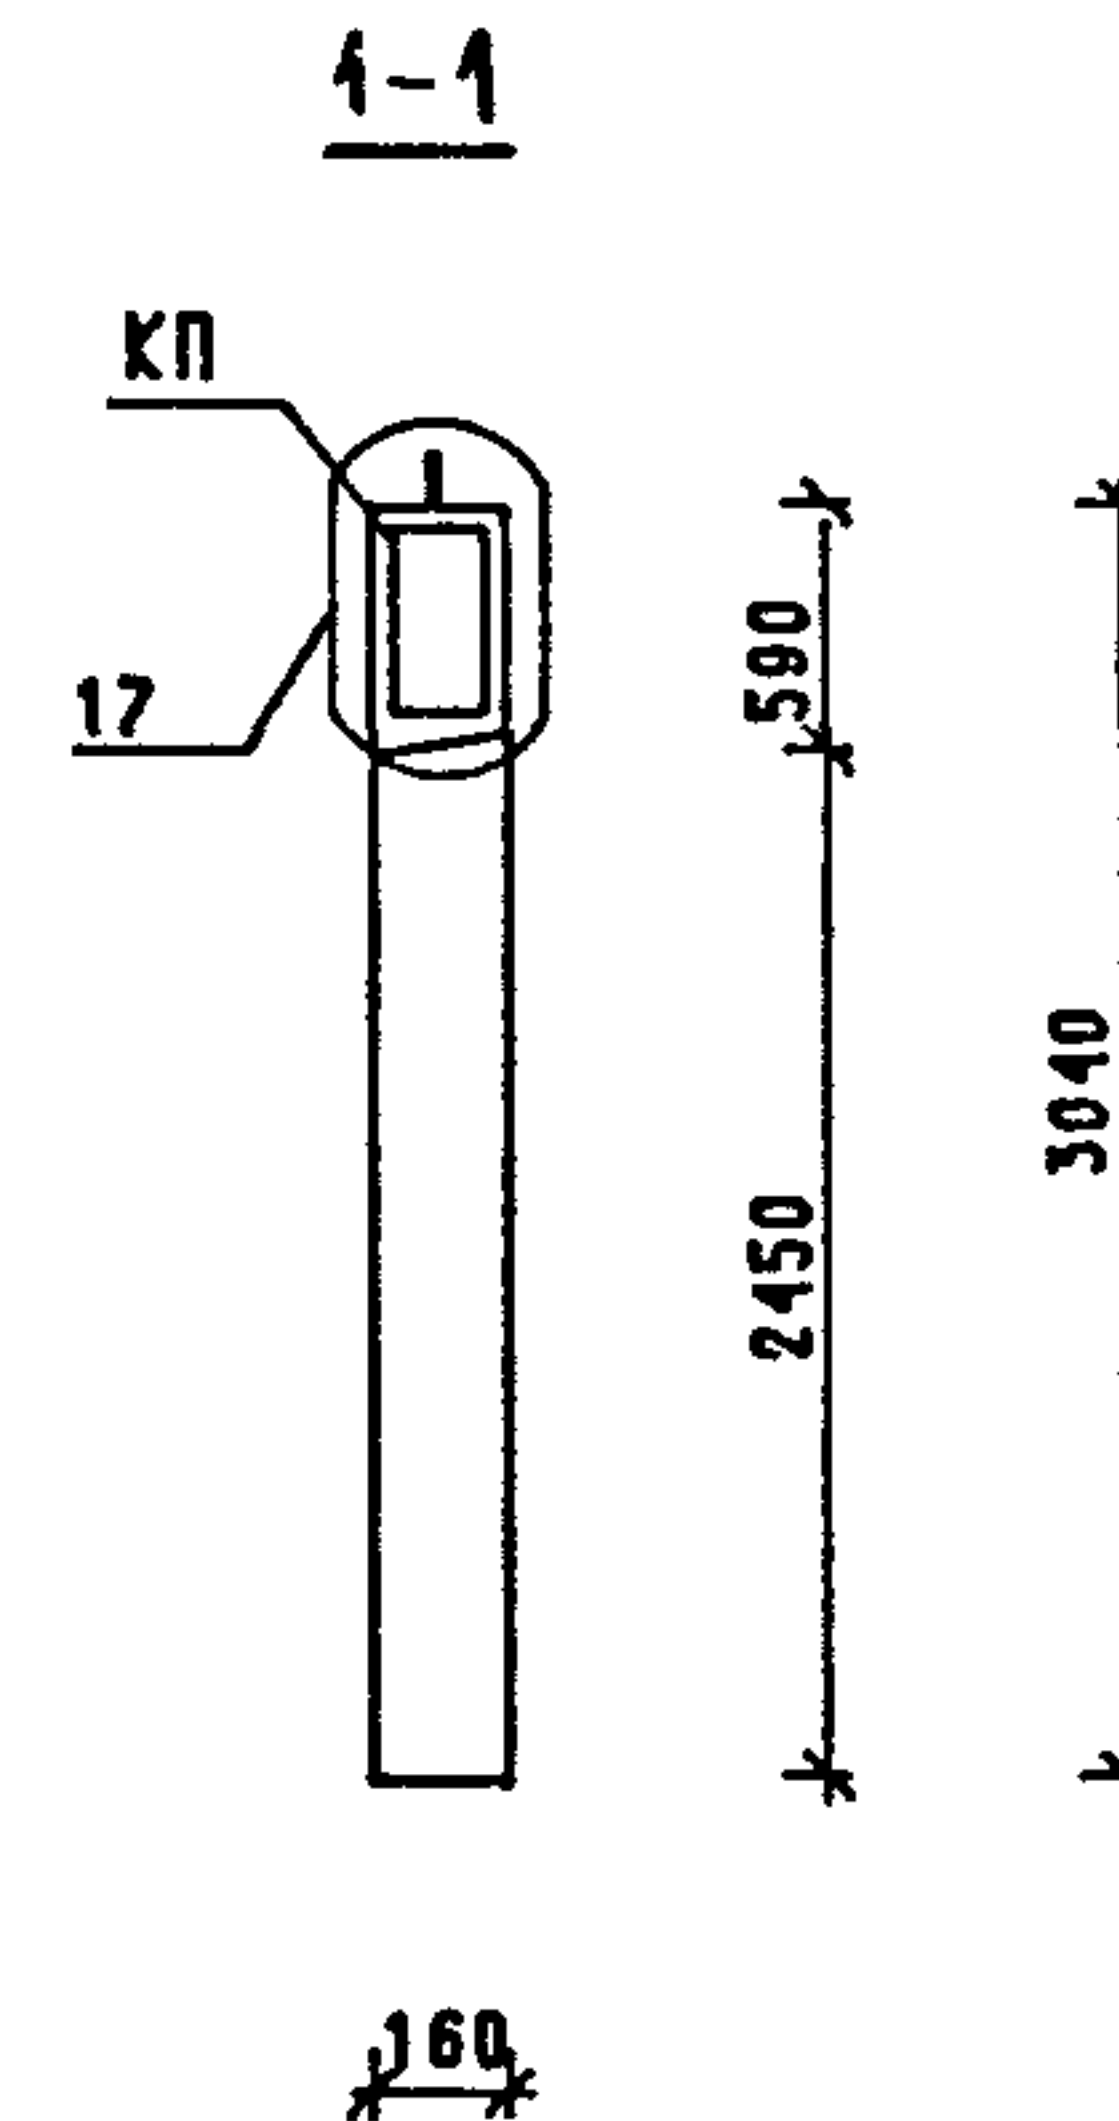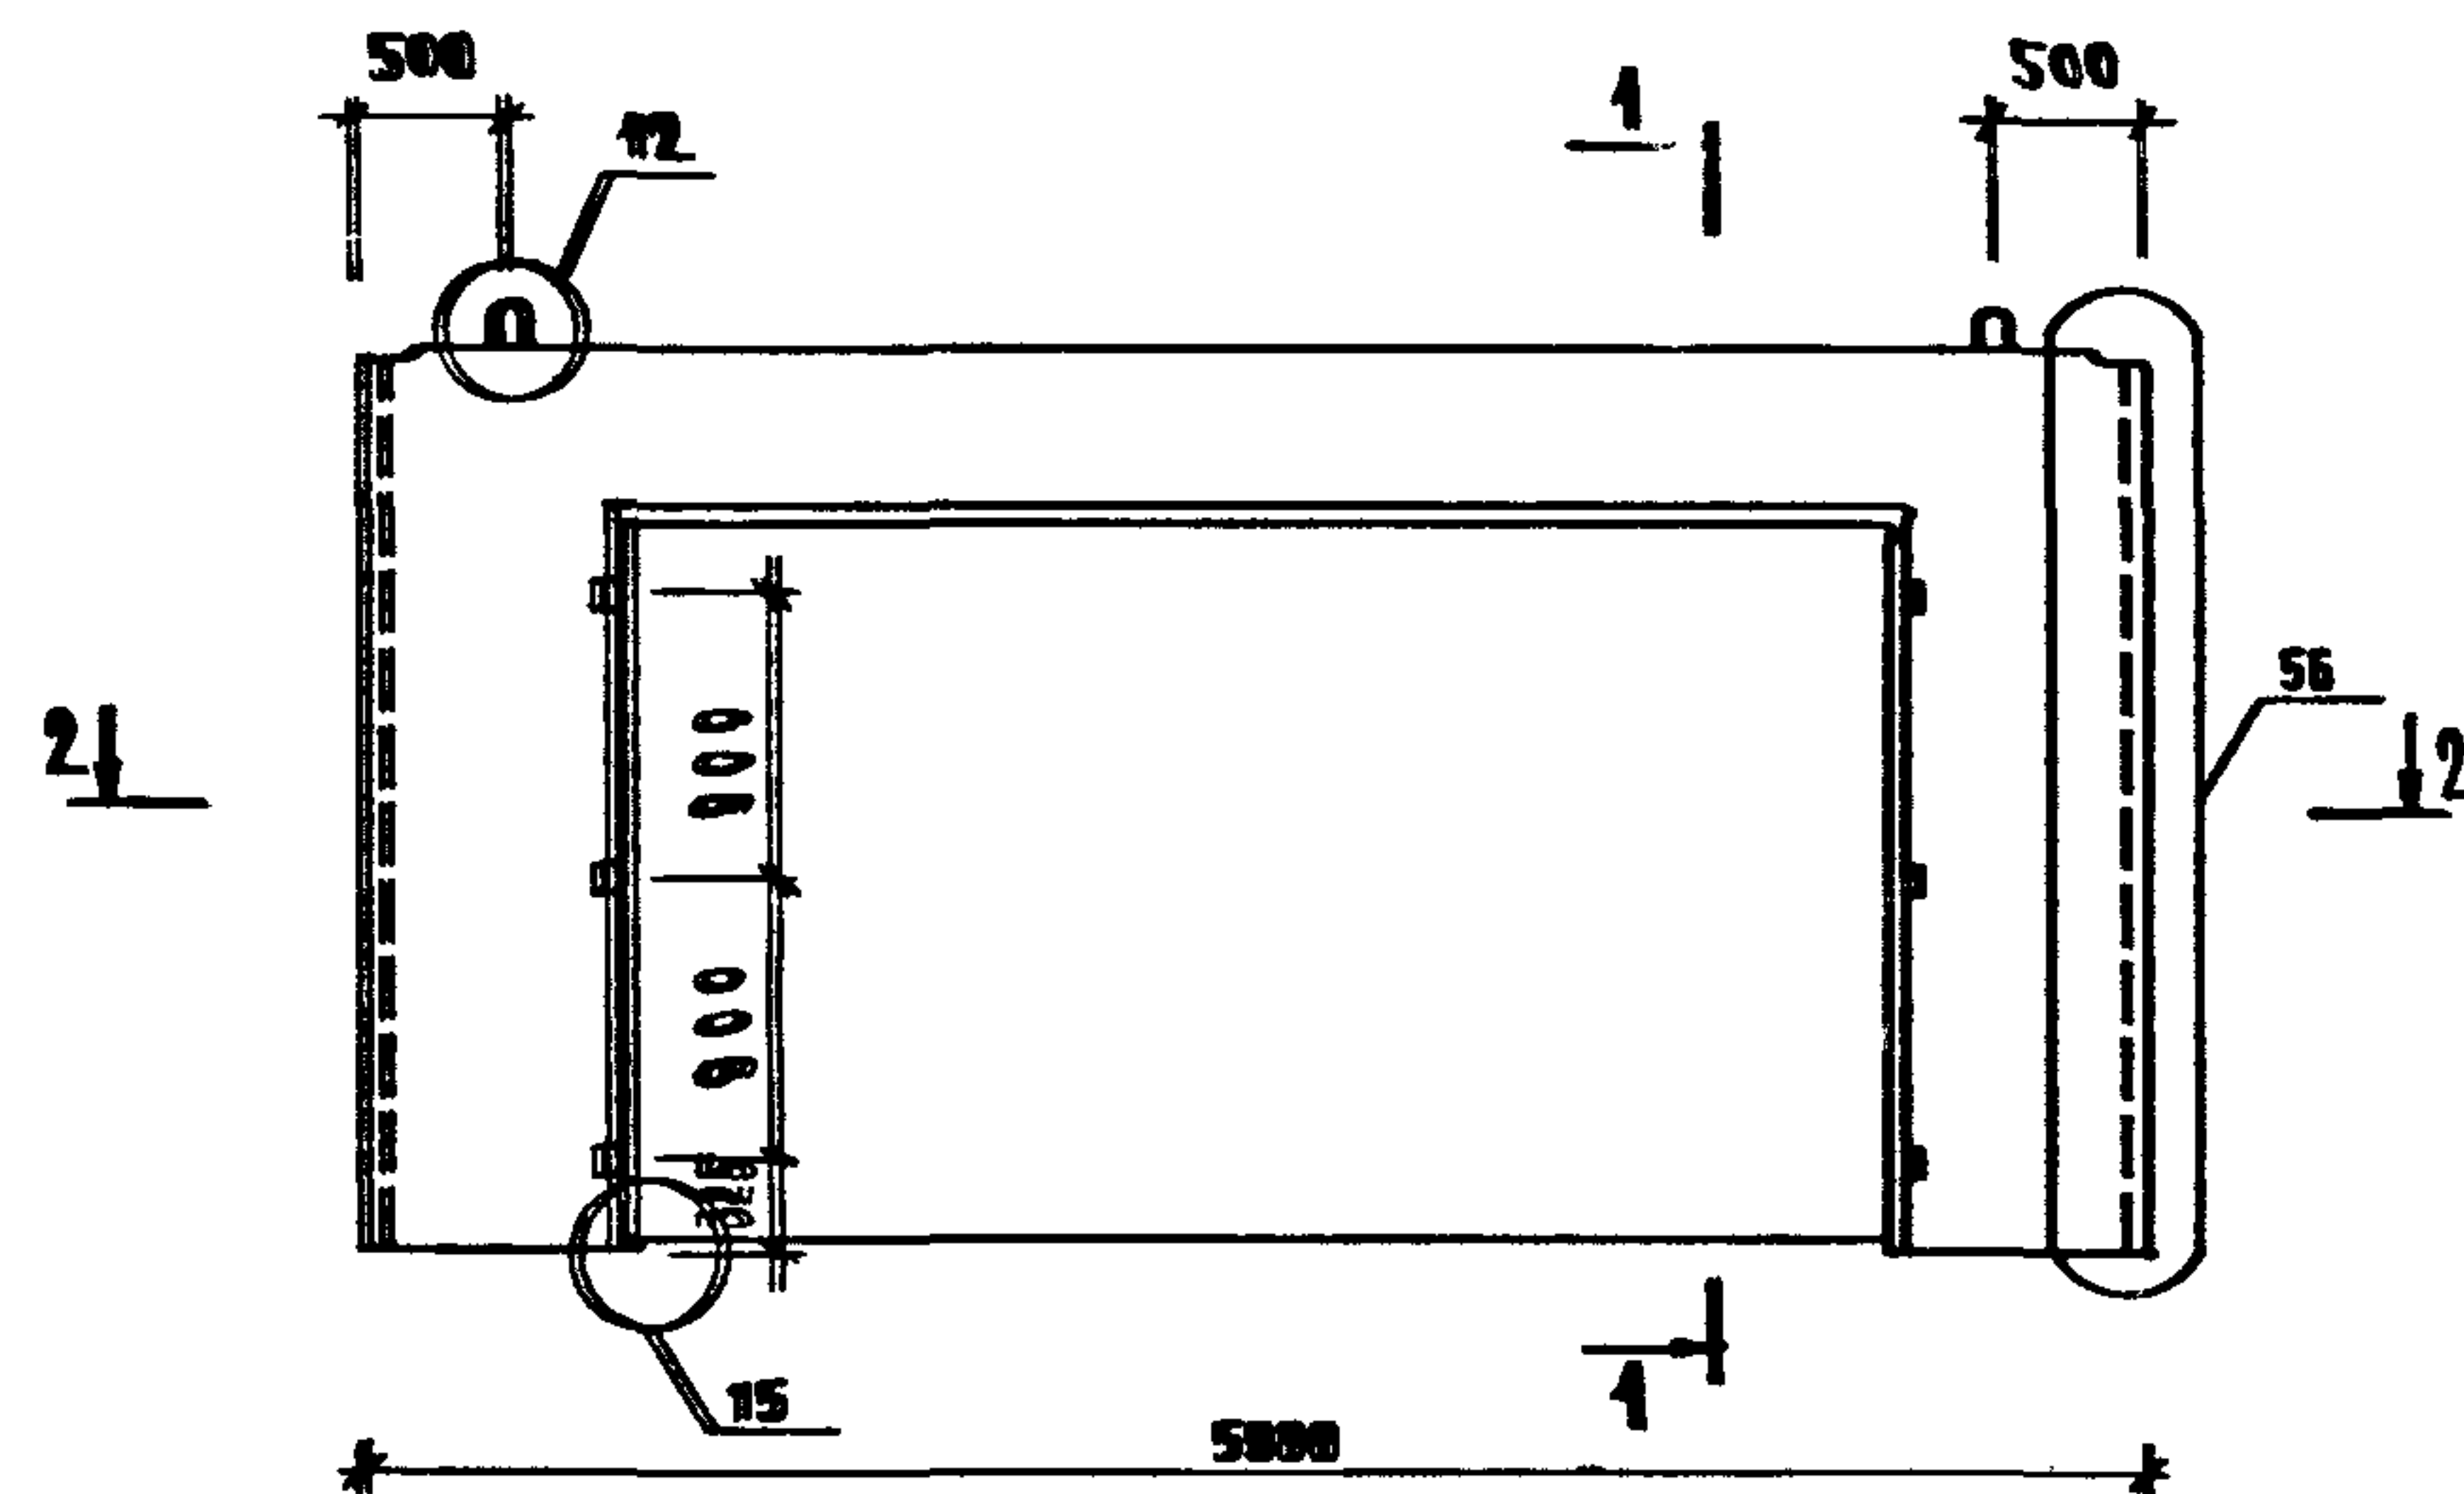


МАРКА ПАНЕЛИ	РАСХОД МАТЕРИАЛОВ				МАРКА АРМАТУРНОГО ИЗДЕЛИЯ	МАССА ПАНЕЛИ Т
	ТЯЖЕЛЫЙ БЕТОН КЛ. В 20 МЗ	ЭЛЕКТРО-БЛОК КГ	ДРЕВЕСИНА МЗ	СТАЛЬ КГ		
ПВР 60.30.42	1.243	—	0.030	195.77	КПР 60.30.42	3.11

1. УЗЛЫ СМ. КЧ1

2. ВЕДОМОСТЬ РАСХОДА СТАЛИ СМ. РС

НАЧ.ОТД.	ВОЛЫНСКИЙ			1.090.1-1/88.4-1 - К32		
И.КОНТР.	ЕГОРОВ					
ГЛАВ.КОНСТ.	ШАЦ					
ГИП	НИКОЛАЕВА					
ГИП	КОНОВА					
ПРОВЕР.	ЕГОРОВ					
РАЗРАБ.	ЛУГОВАЯ					
				ПАНЕЛЬ ВНУТРЕННИХ СТЕН ПВР 60.30.42		СТАДИЯ Р
						ЛИСТ 1
						ЛИСТОВ 1
						ТОРГОВО-БЫТОВЫХ ЗДАНИЙ ТУРИСТСКИХ КОМПЛЕКСОВ

ИЗД. ПОДП.	ПОДПИСЬ И ДАТА	ВЗЯТ, ИДЕН.


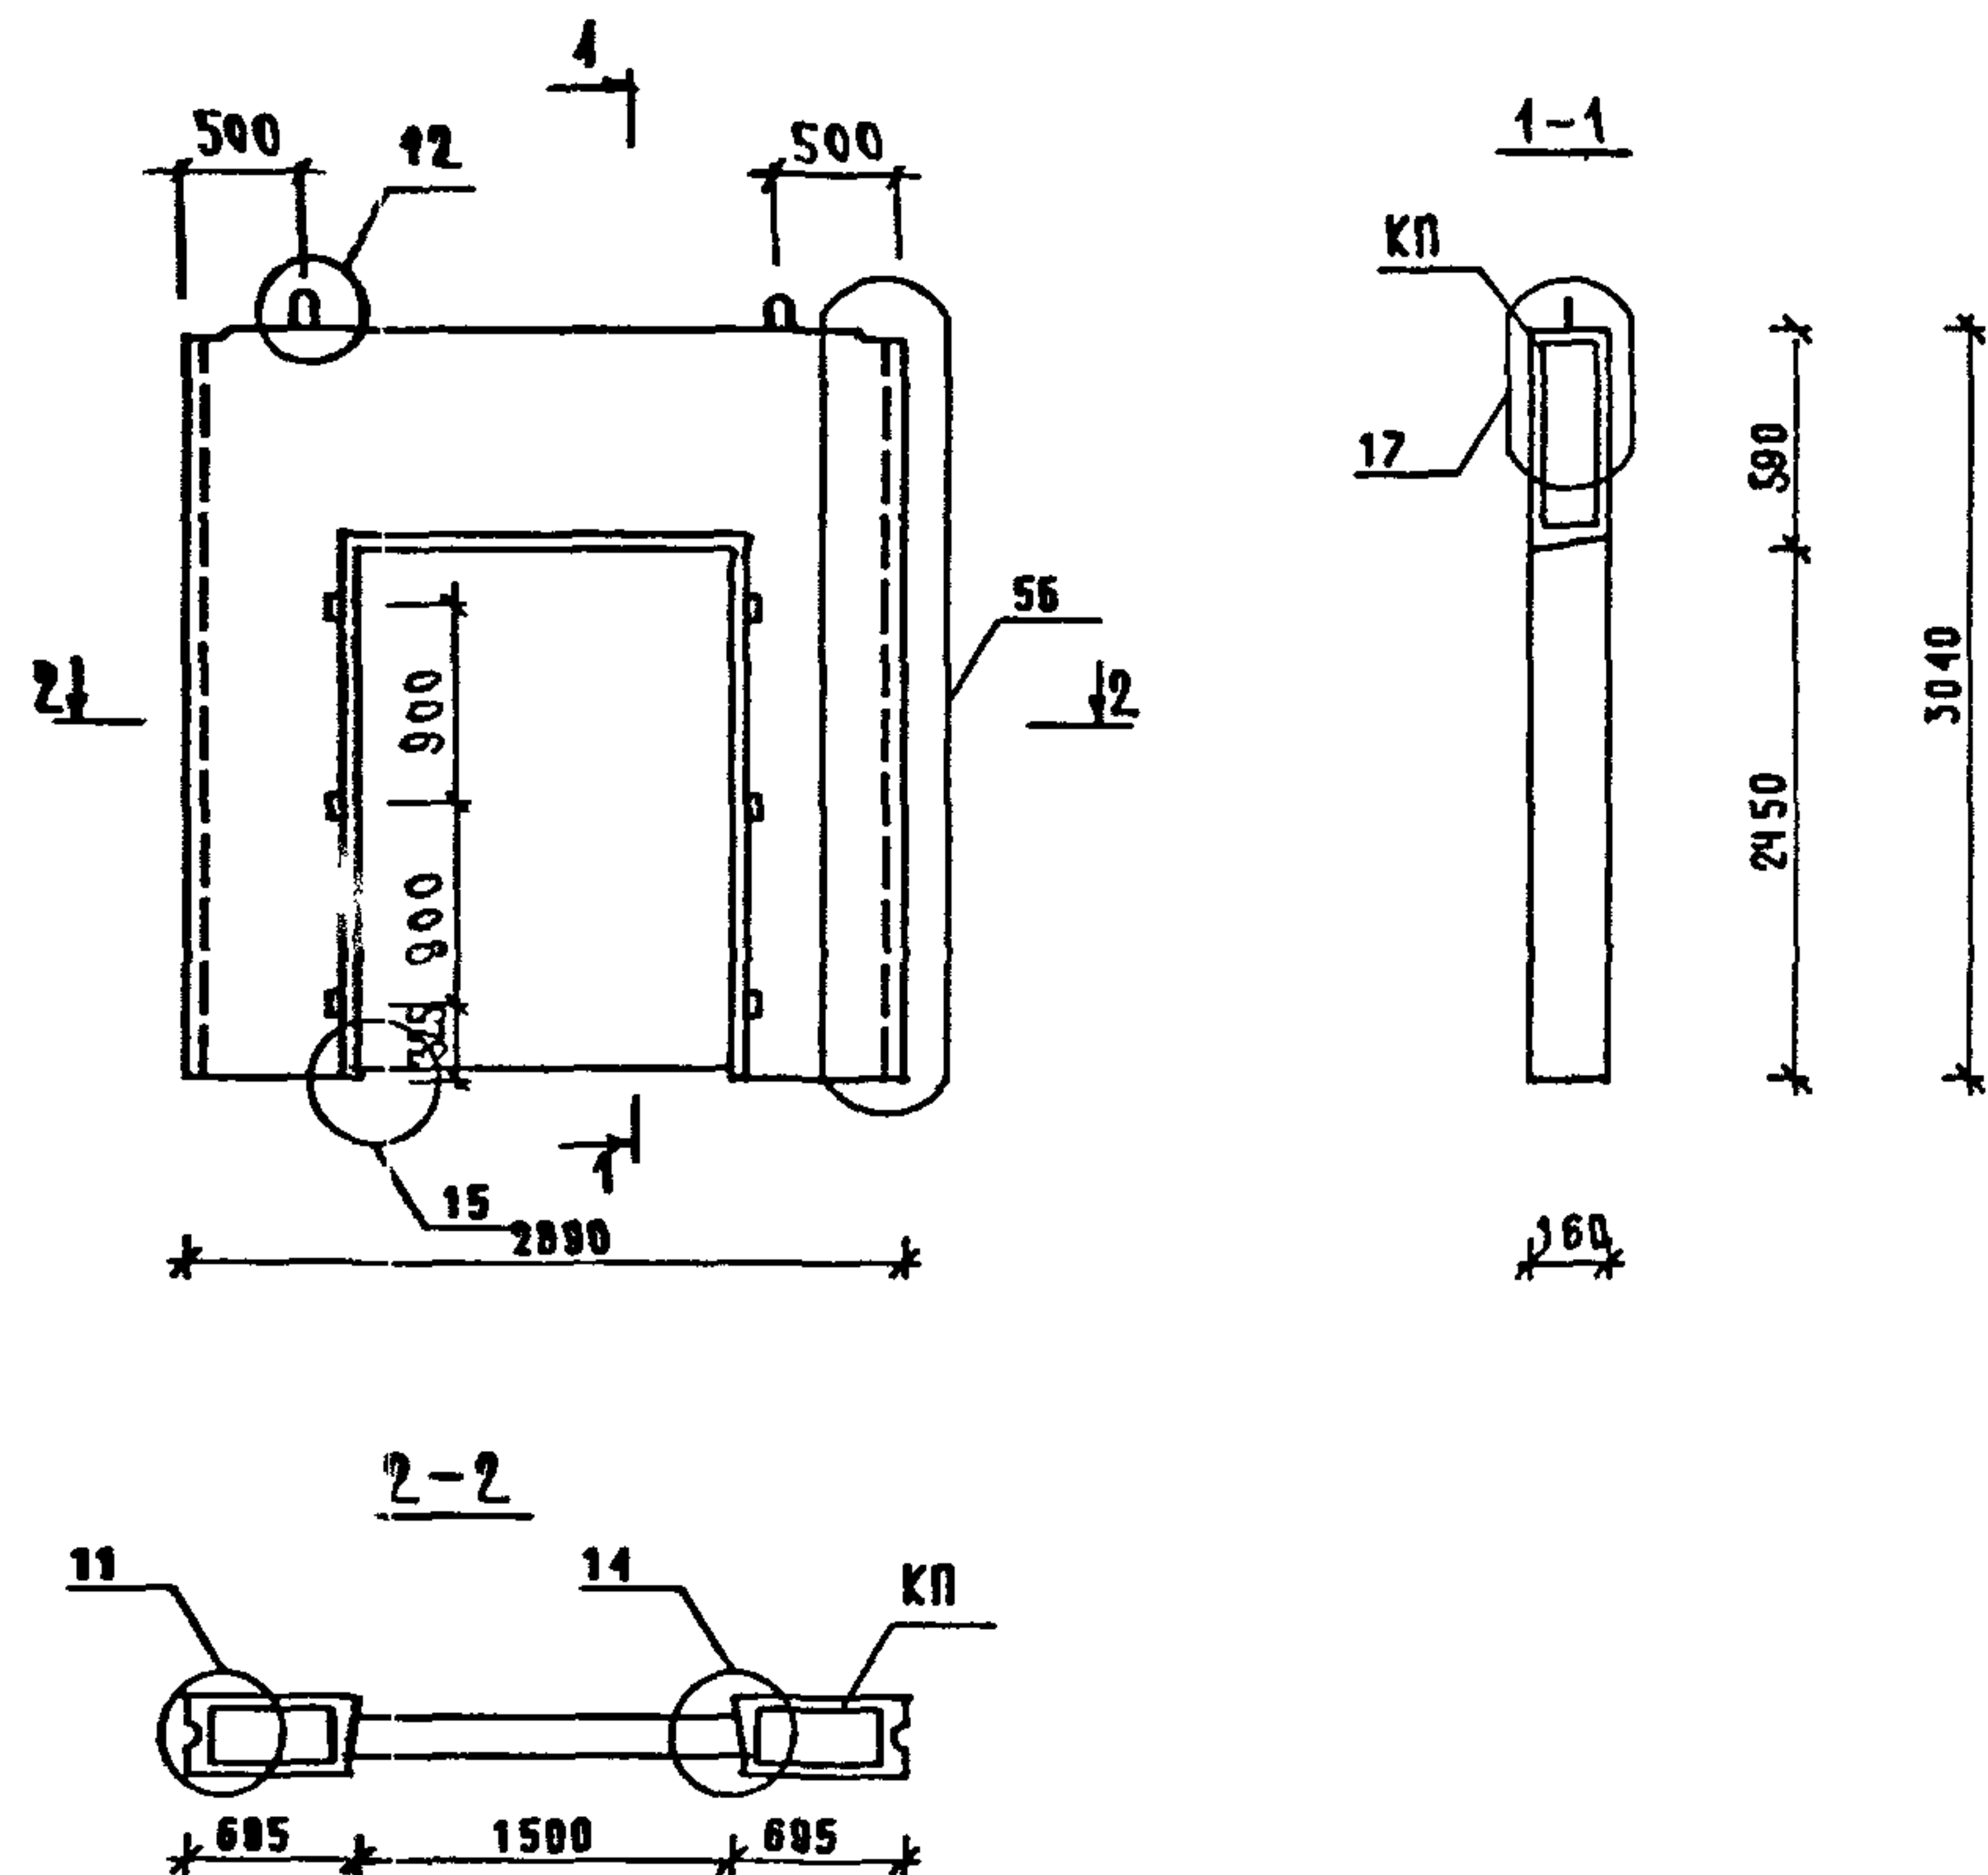


МАРКА ПАНЕЛИ	РАСХОД МАТЕРИАЛОВ				МАРКА АРМАТУРНОГО ИЗДЕЛИЯ	МАССА ПАНЕЛИ Т
	ТЯЖЕЛЫЙ БЕТОН КЛ.В 20 МЗ	ЭЛЕКТРО- БЛОК КГ	ДРЕВЕСИНА МЗ	СТАЛЬ КГ		
ЛВР 29.30.15	0.808	—	0.030	47.52	КПР 29.30.15	2.02

1. УЗЛЫ СМ. К 4А

2. ВЕДОМОСТЬ РАСХОДА СТАЛИ СМ. РС

				1.090.1-1/88.4-1-КЗ		
НАЧ.ОТД.	ВОЛЫНСКИЙ	✓				
Н.КОНТР.	БОРОВ	✓				
ГЛАВНОСТ.	ШАШ	✓		ПАНЕЛЬ ВНУТРЕННИХ СТЕН ПВР 29.30.15		
ГИП	НИКОЛАЕВА	✓				
ГИП	КОНОВАЛОВА	✓				
ПРОВЕР.	ЕГОРСВ	✓				
РАЗРАБ	ЛУГОВАЯ	Минд				
				СТАДИЯ	ЛИСТ	ЛИСТОВ
				ЦНИИЭП ТОРГОВО-ВЫТОВЧ ЗДАНИЯ И ТИРИСТОКИХ КОМПЛЕКСОВ		

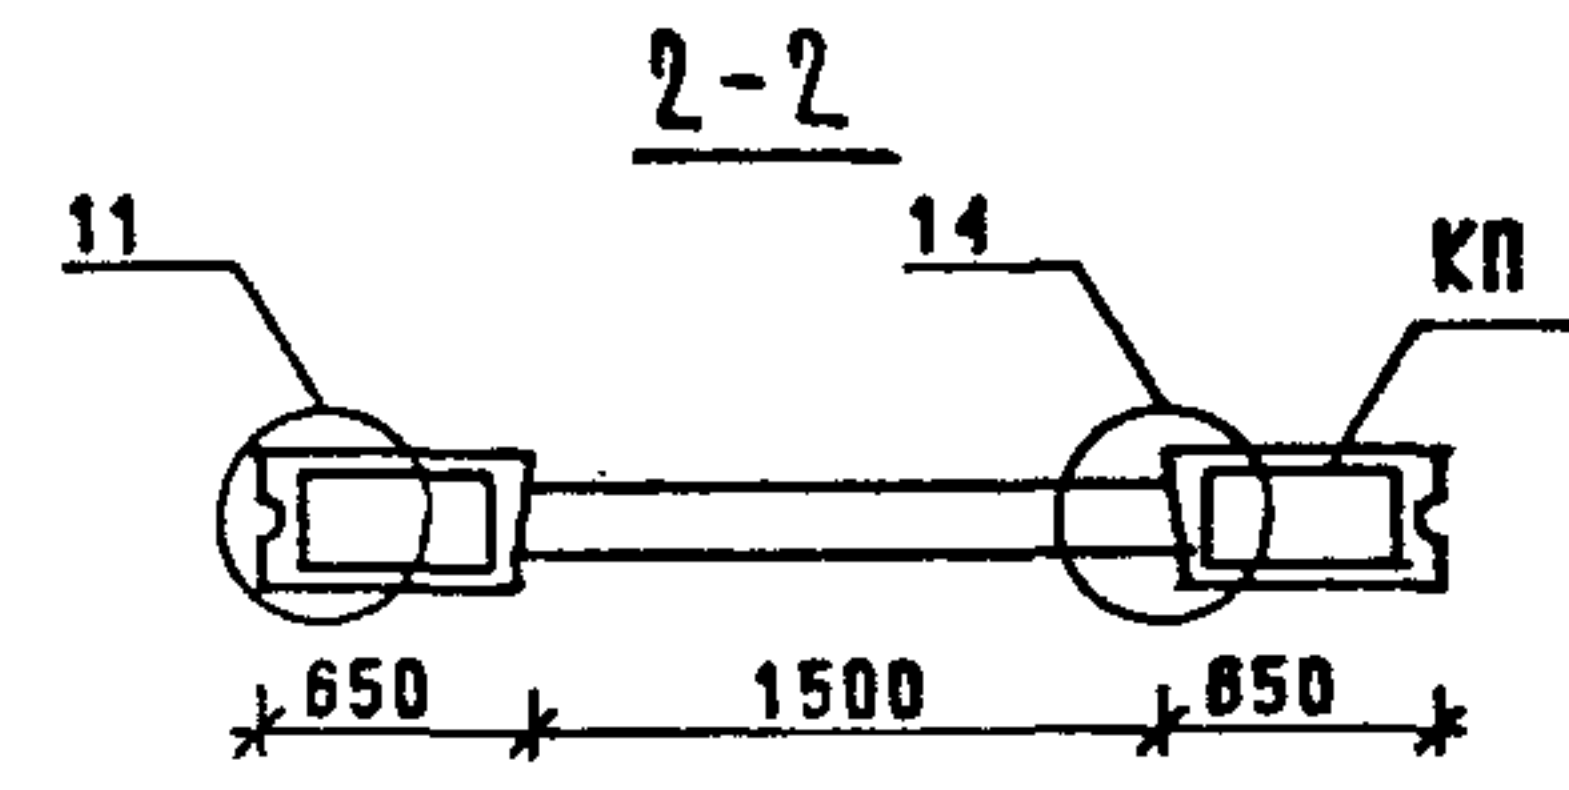
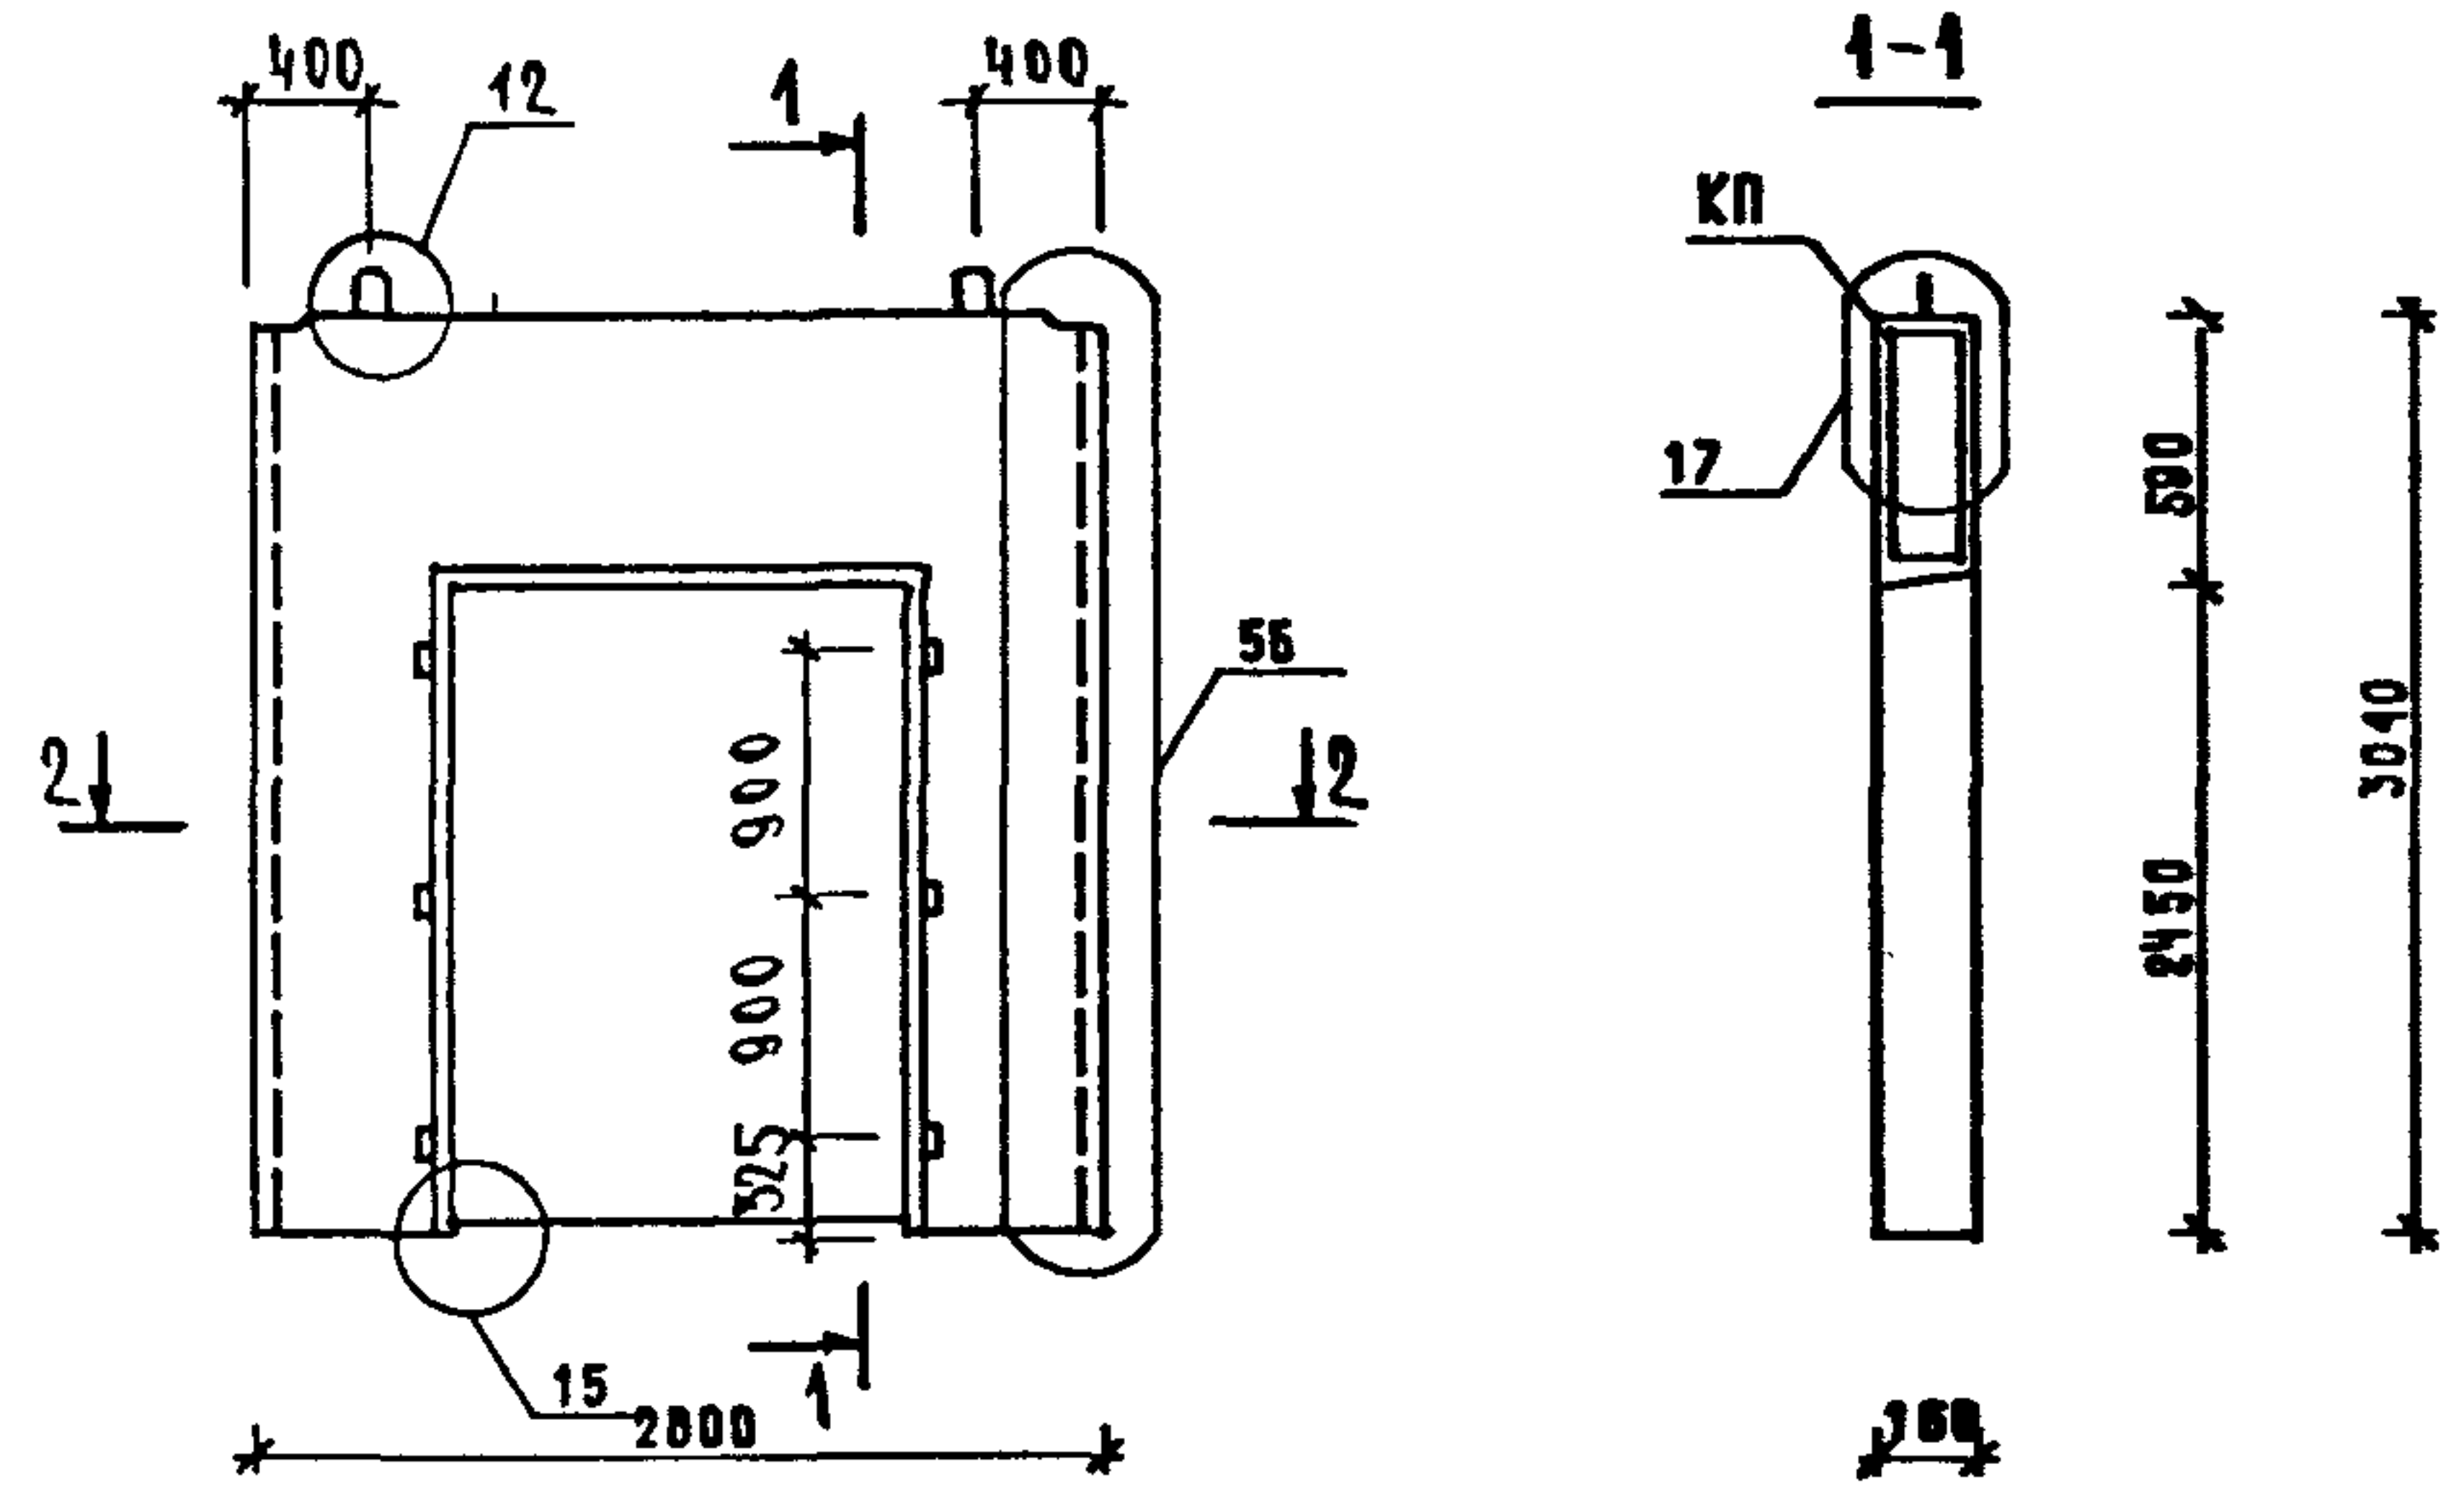


МАРКА ПАНЕЛИ	РАСХОД МАТЕРИАЛОВ				МАРКА АРМАТУРНОГО ИЗДЕЛИЯ	МАССА ПАНЕЛИ Т
	ТЯЖЕЛЫЙ БЕТОН КЛ.В 20 МЗ	ЭЛЕКТРО-БЛОК КГ	ДРЕВЕСИНА МЗ	СТАЛЬ КГ		
ПВР 28.30.15	0.764	—	0.030	46.77	КПР 28.30.15	1.91

УЗЛЫ СМ
2. ВЕДОМОСТЬ РАСХОДА СТАЛИ СМ. РС

НАЧ. ОТД.	ВОЛЫНСКИЙ			1.090.1-1/88.4-1 - К35		
Н.КОНТР.	ЕГОРОВ					
А.ОБ.	ШАЦ					
А.	НИКОЛАЕВА					
И.	КОЗОВАЛОВА					
СЕР.	ЕГОРОВ					
РАБ.	ЛУГОВАЯ					
				ПАНЕЛЬ ВНУТРЕННИХ СТЕН	СТ. ДИЯ	ЛИСТ
				ПВР 28.30.15		ЛИСТОВ
						1
				ЦНИИЭП		
				ТОРГОВО-ВЫТОВОК ЗДАНИЯ И ТИРИСТОВ КОМПЛЕКСОВ		

САПР	ТЕЗТК	ТАП	РЯЖ.ГР.	ВНУТР.
		СП	СТ.Д.И.Х	ВНУТР.АКОВА

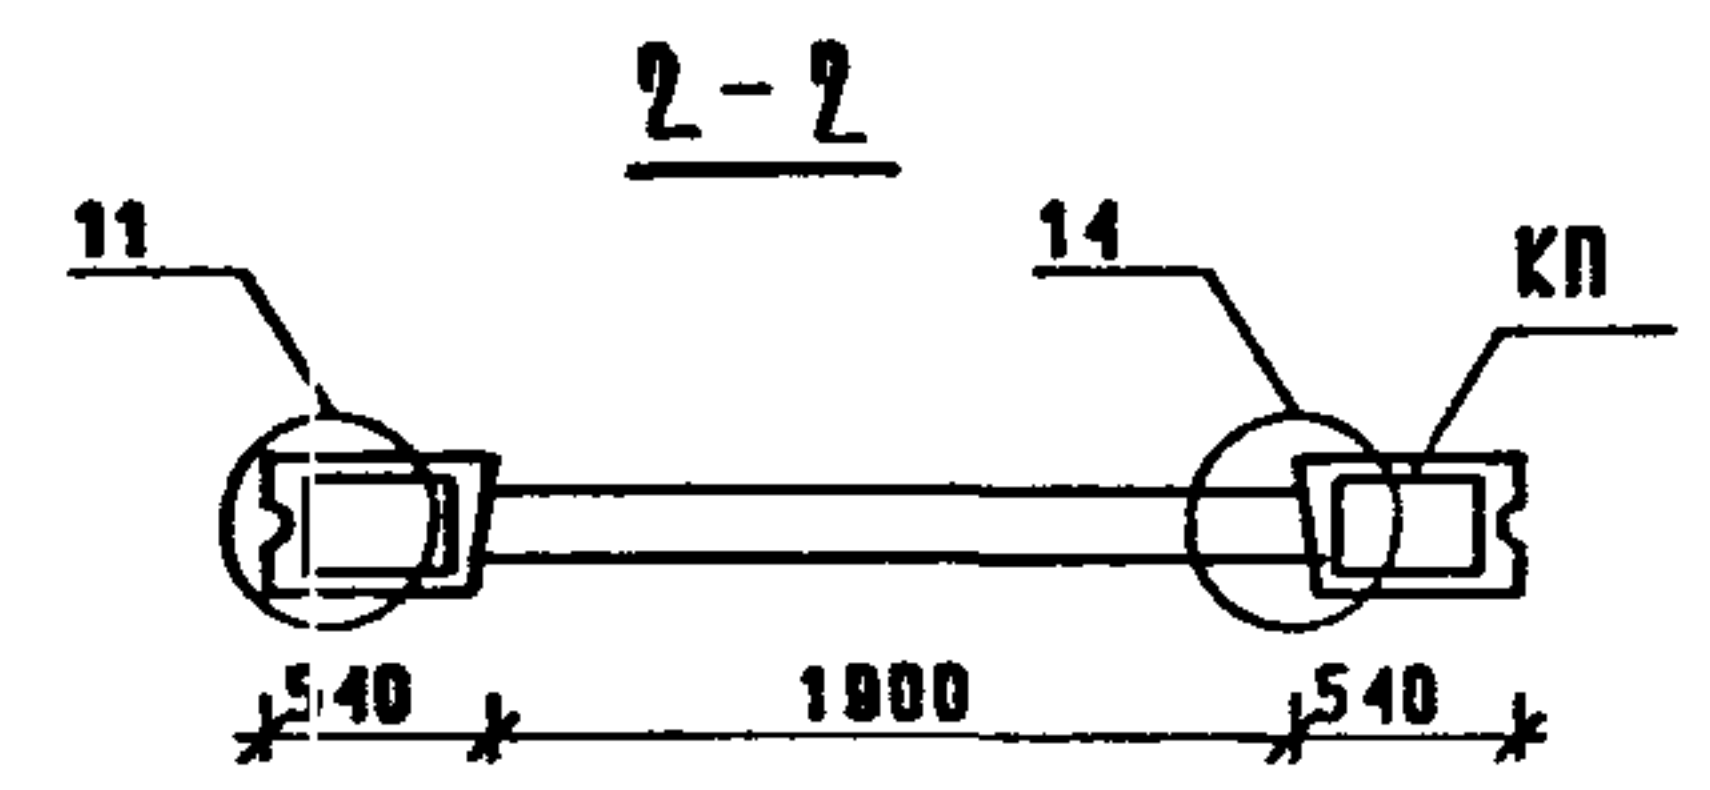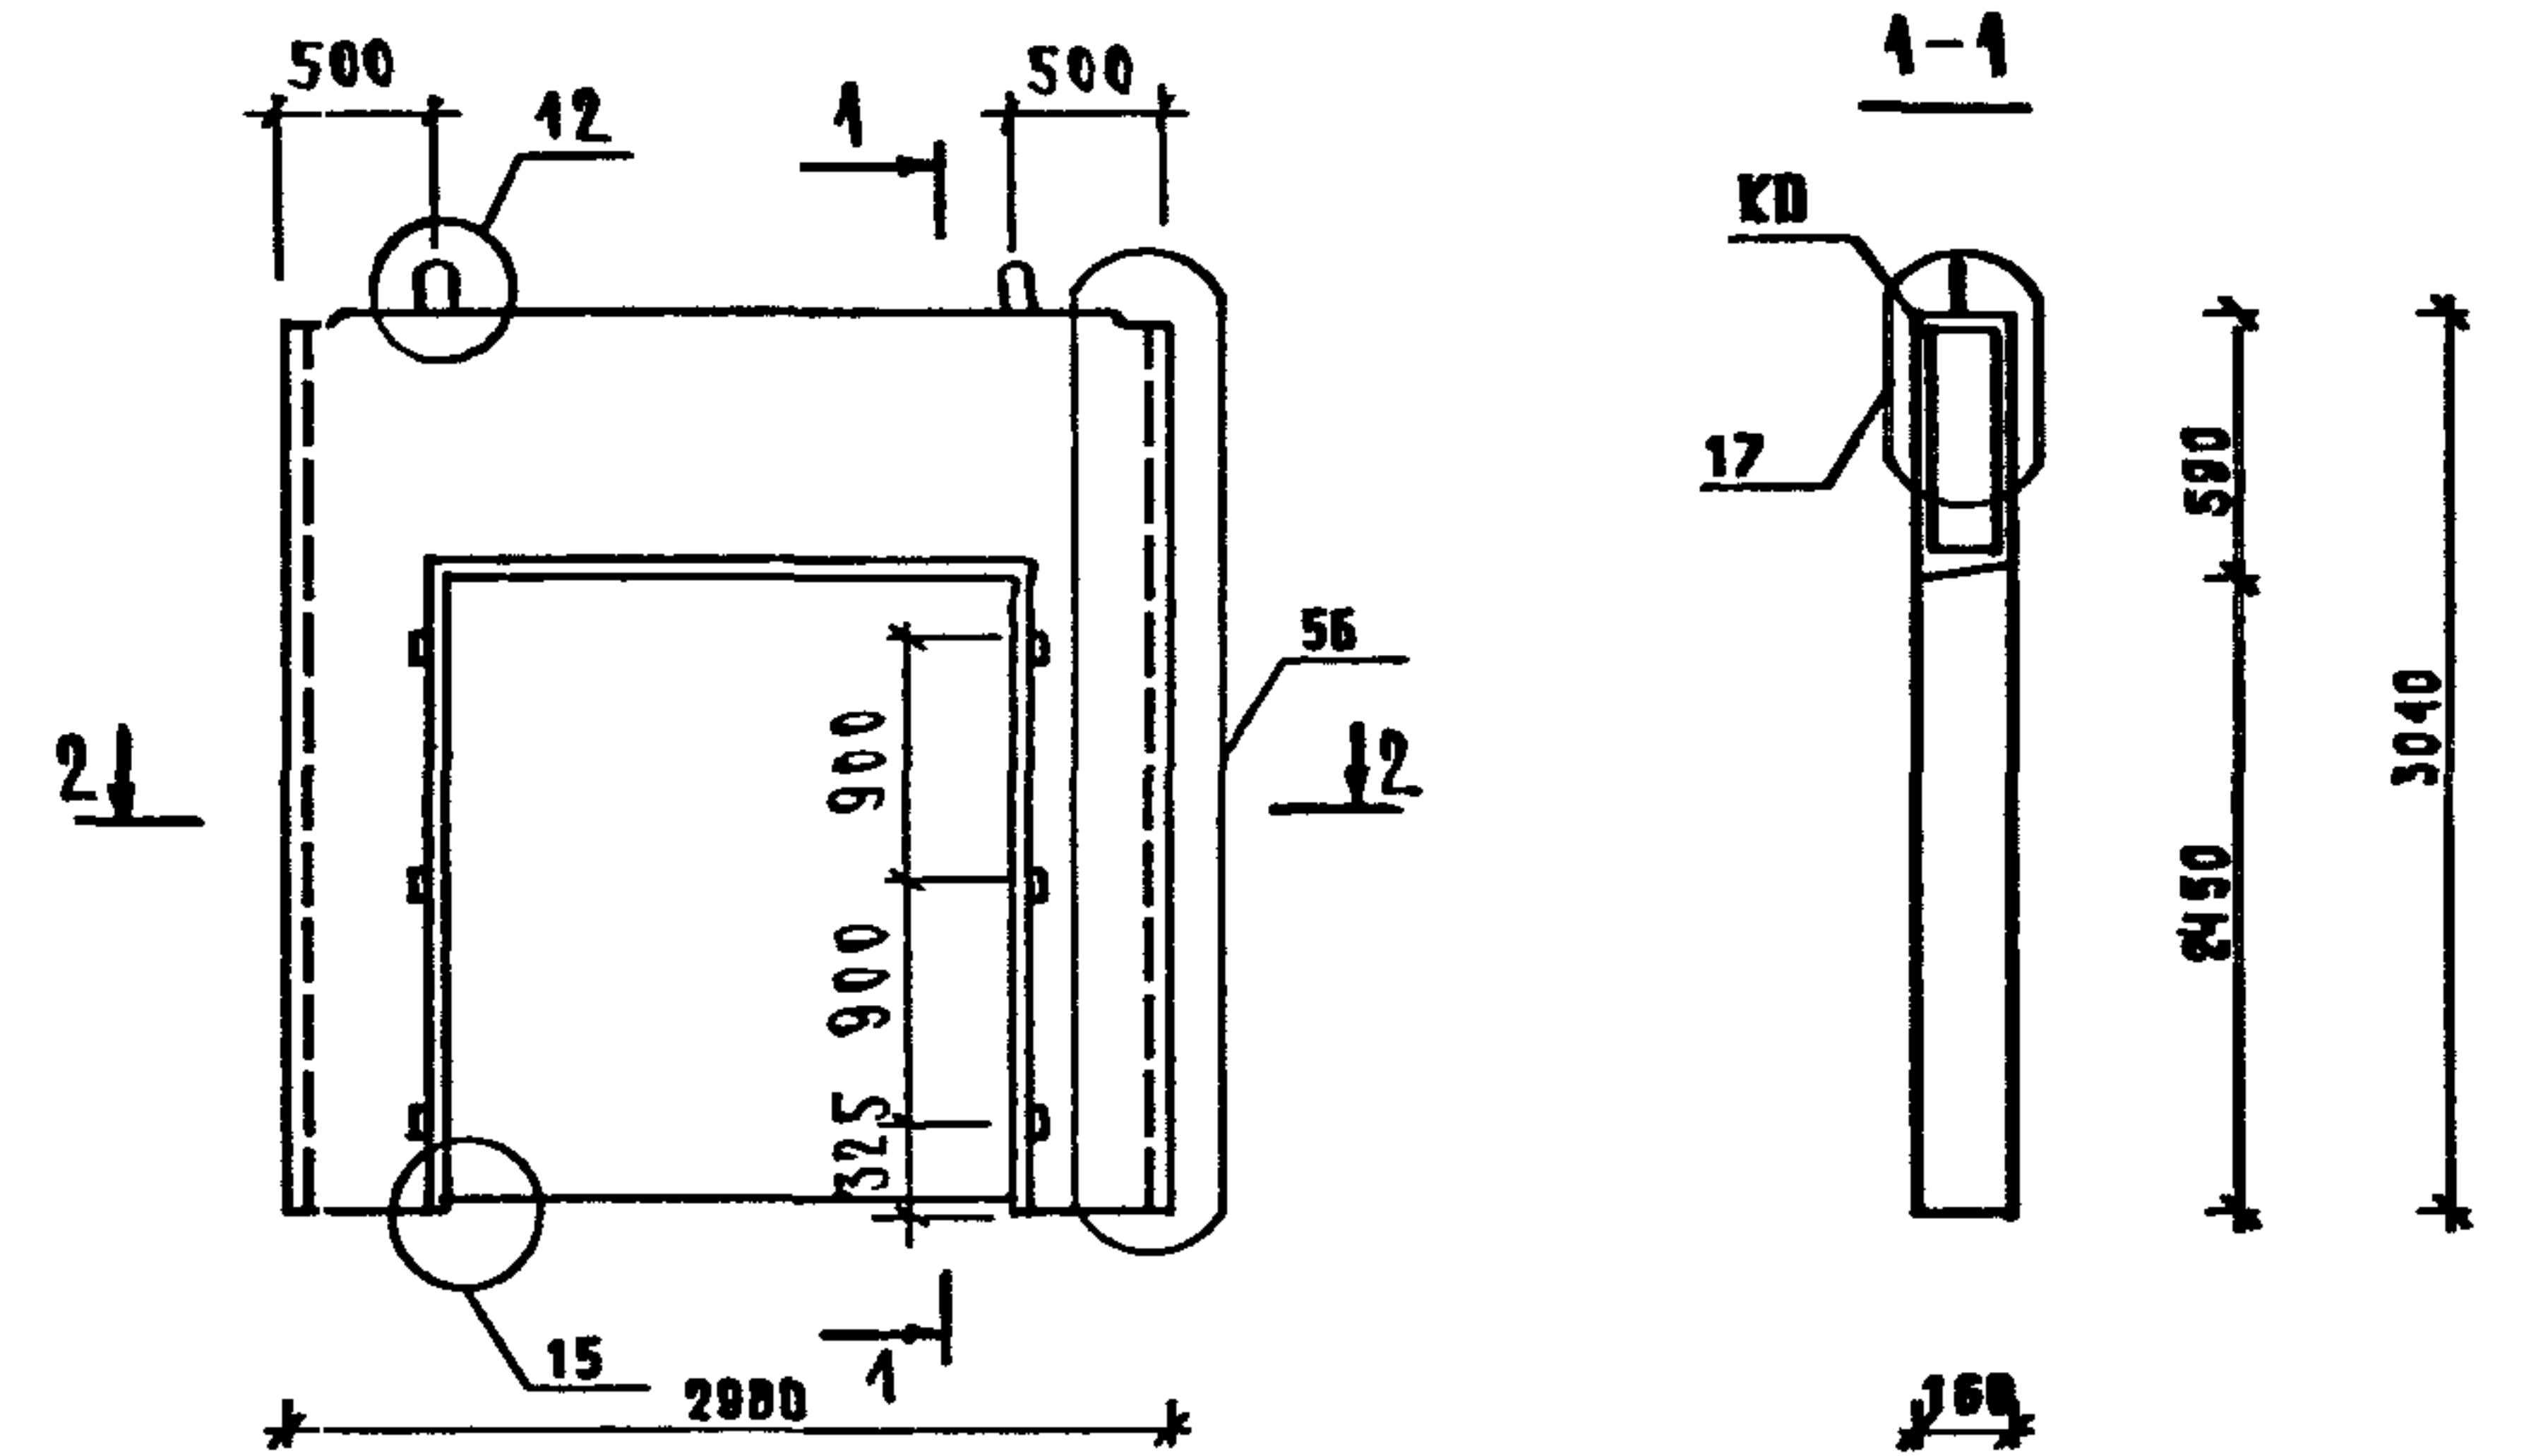


МАРКА ПАНЕЛИ	РАСХОД МАТЕРИАЛОВ				МАРКА АРМАТУРНОГО ИЗДЕЛИЯ	МАССА ПАНЕЛИ Т
	ТЯЖЕЛЫЙ БЕТОН КЛ.В 20 МЗ	ЭЛЕКТРО-БЛОК КГ	ДРЕВЕСИНА МЗ	СТАЛЬ КГ		
ПВР 30.30.19	0.691	—	0.030	55.94	КПР 30.30.19	1.73

1. УЗЛЫ СМ. К41
2. ВЕДОМОСТЬ РАСХОДА СТАЛИ СМ. РС

ИЗВ. ПОДЛ.	ПОДПИСЬ И ДАТА	ВЗАИМН.
------------	----------------	---------

НАЧ. ОТД.	ВОЛЫНСКИЙ			1.090.1-1/88.4-1 - К36		
Н.КОНТР.	ЕГОРОВ					
А.ОБ.	ШАЦ					
А.	НИКОЛАЕВА					
И.	КОЗОВАЛОВА					
СЕР.	ЕГОРОВ					
РАБ.	ЛУГОВАЯ					
				ПАНЕЛЬ ВНУТРЕННИХ СТЕН	СТАДИЯ	ЛИСТ
				ПВР 30.30.19	Р	ЛИСТОВ
						1
				ЦНИИЭП		
				ТОРГОВО-ВЫТОВОК ЗДАНИЯ И ТИРИСТОВ КОМПЛЕКСОВ		


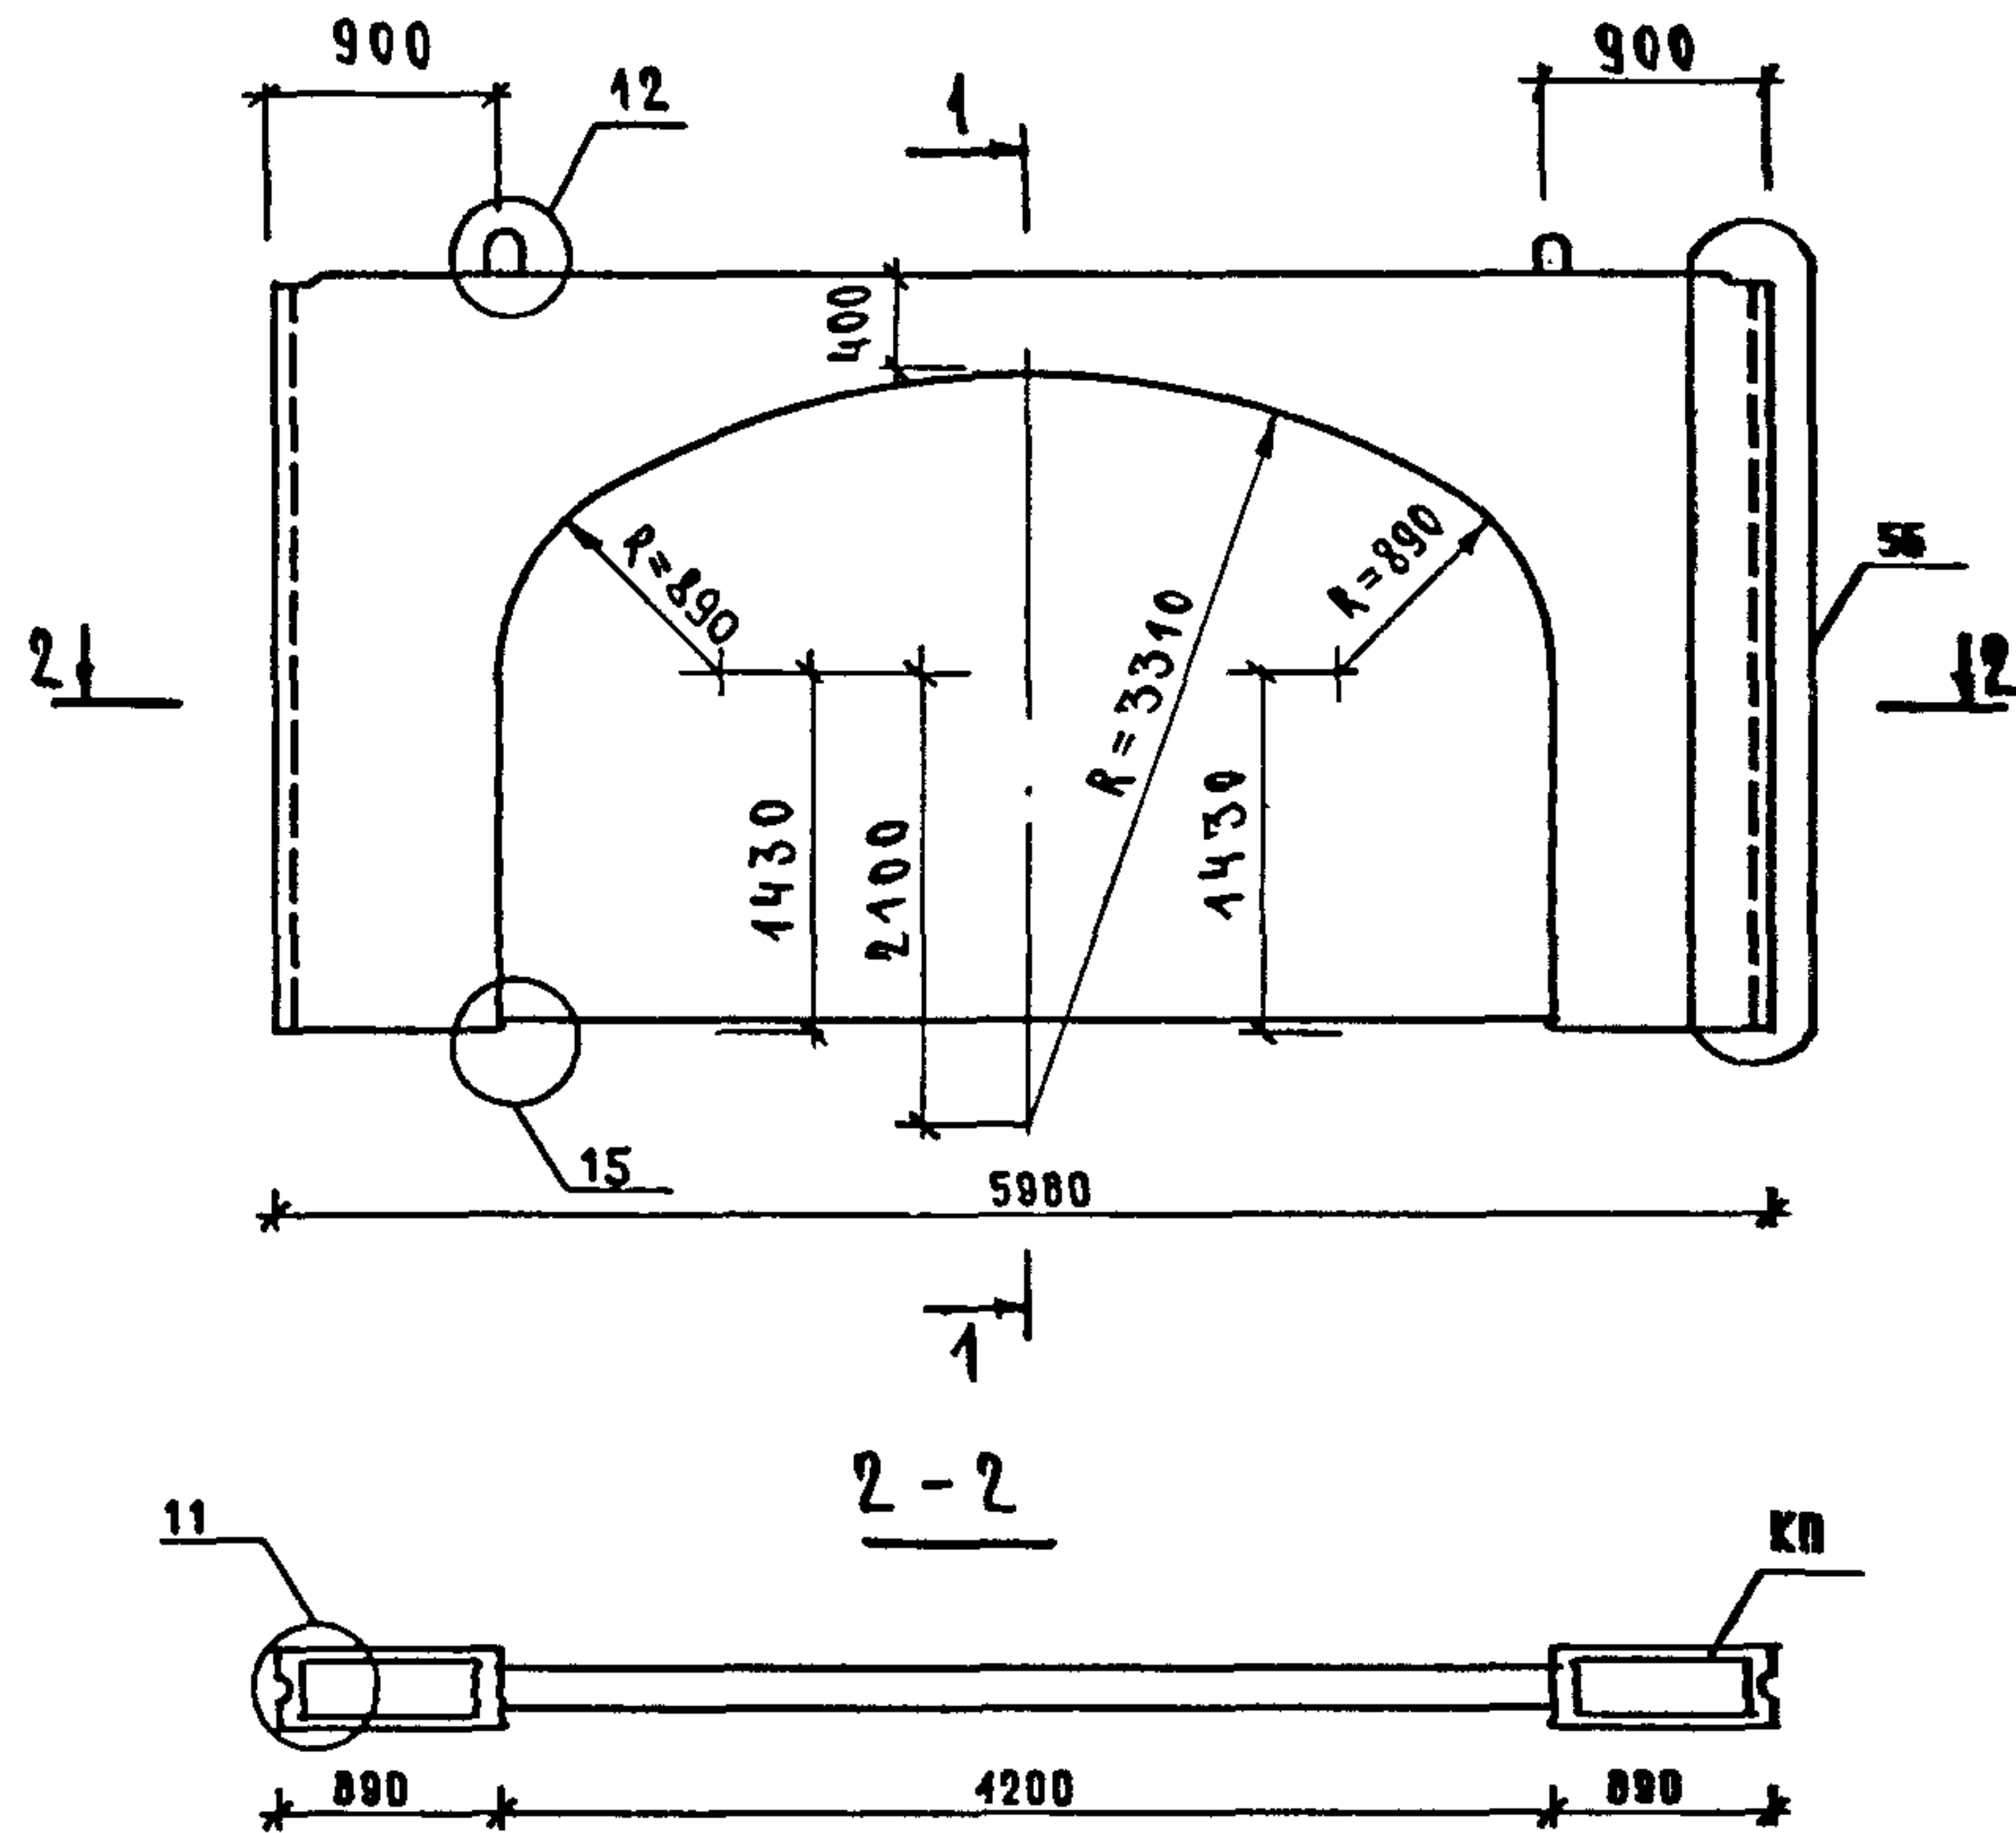


МАРКА ПАНЕЛИ	РАСХОД МАТЕРИАЛОВ				МАРКА АРМАТУРНОГО КЗ/Д/ПН	МАССА ПАНЕЛИ Т
	КУЗНЕЦКИЙ БЕТОН КЛ. В 20 МЗ	ЭЛЕКТРО-БЛОК КГ	ДРЕВЕСИНА МЗ	СТАЛЬ КГ		
ЛБА 60.30.42	1.450	-	-	150.50	КНА 60.30.42	3.63

1. УЗЛЫ СМ. К 44

2. ВЕДОМОСТЬ РАСХОДА СТАЛИ СМ. РС

НАЧ. ОТД.	ВОДИНСКИЙ			1.090.1-1/88.4-1 - К 37		
Н.КОНТР.	ЕГОРОВ					
ТАКОНСТ	ШАШ			ПАНЕЛЬ ВНУТРЕННИХ СТЕН ЛБА 60.30.42	СТАДИЯ	ЛСТ
Г.И.П.	КОЗЛОВА				Р	1
Г.И.П.	КОЗЛОВА				ЦНИИЭП ТОРГОВО-БЫТОВЫЕ ЗДАНИЯ ТИПОВЫЕ КОМПЛЕКТЫ	
ПРОВЕР.	ЕГОРОВ					
РАЗРАБ.	АУТОВА					

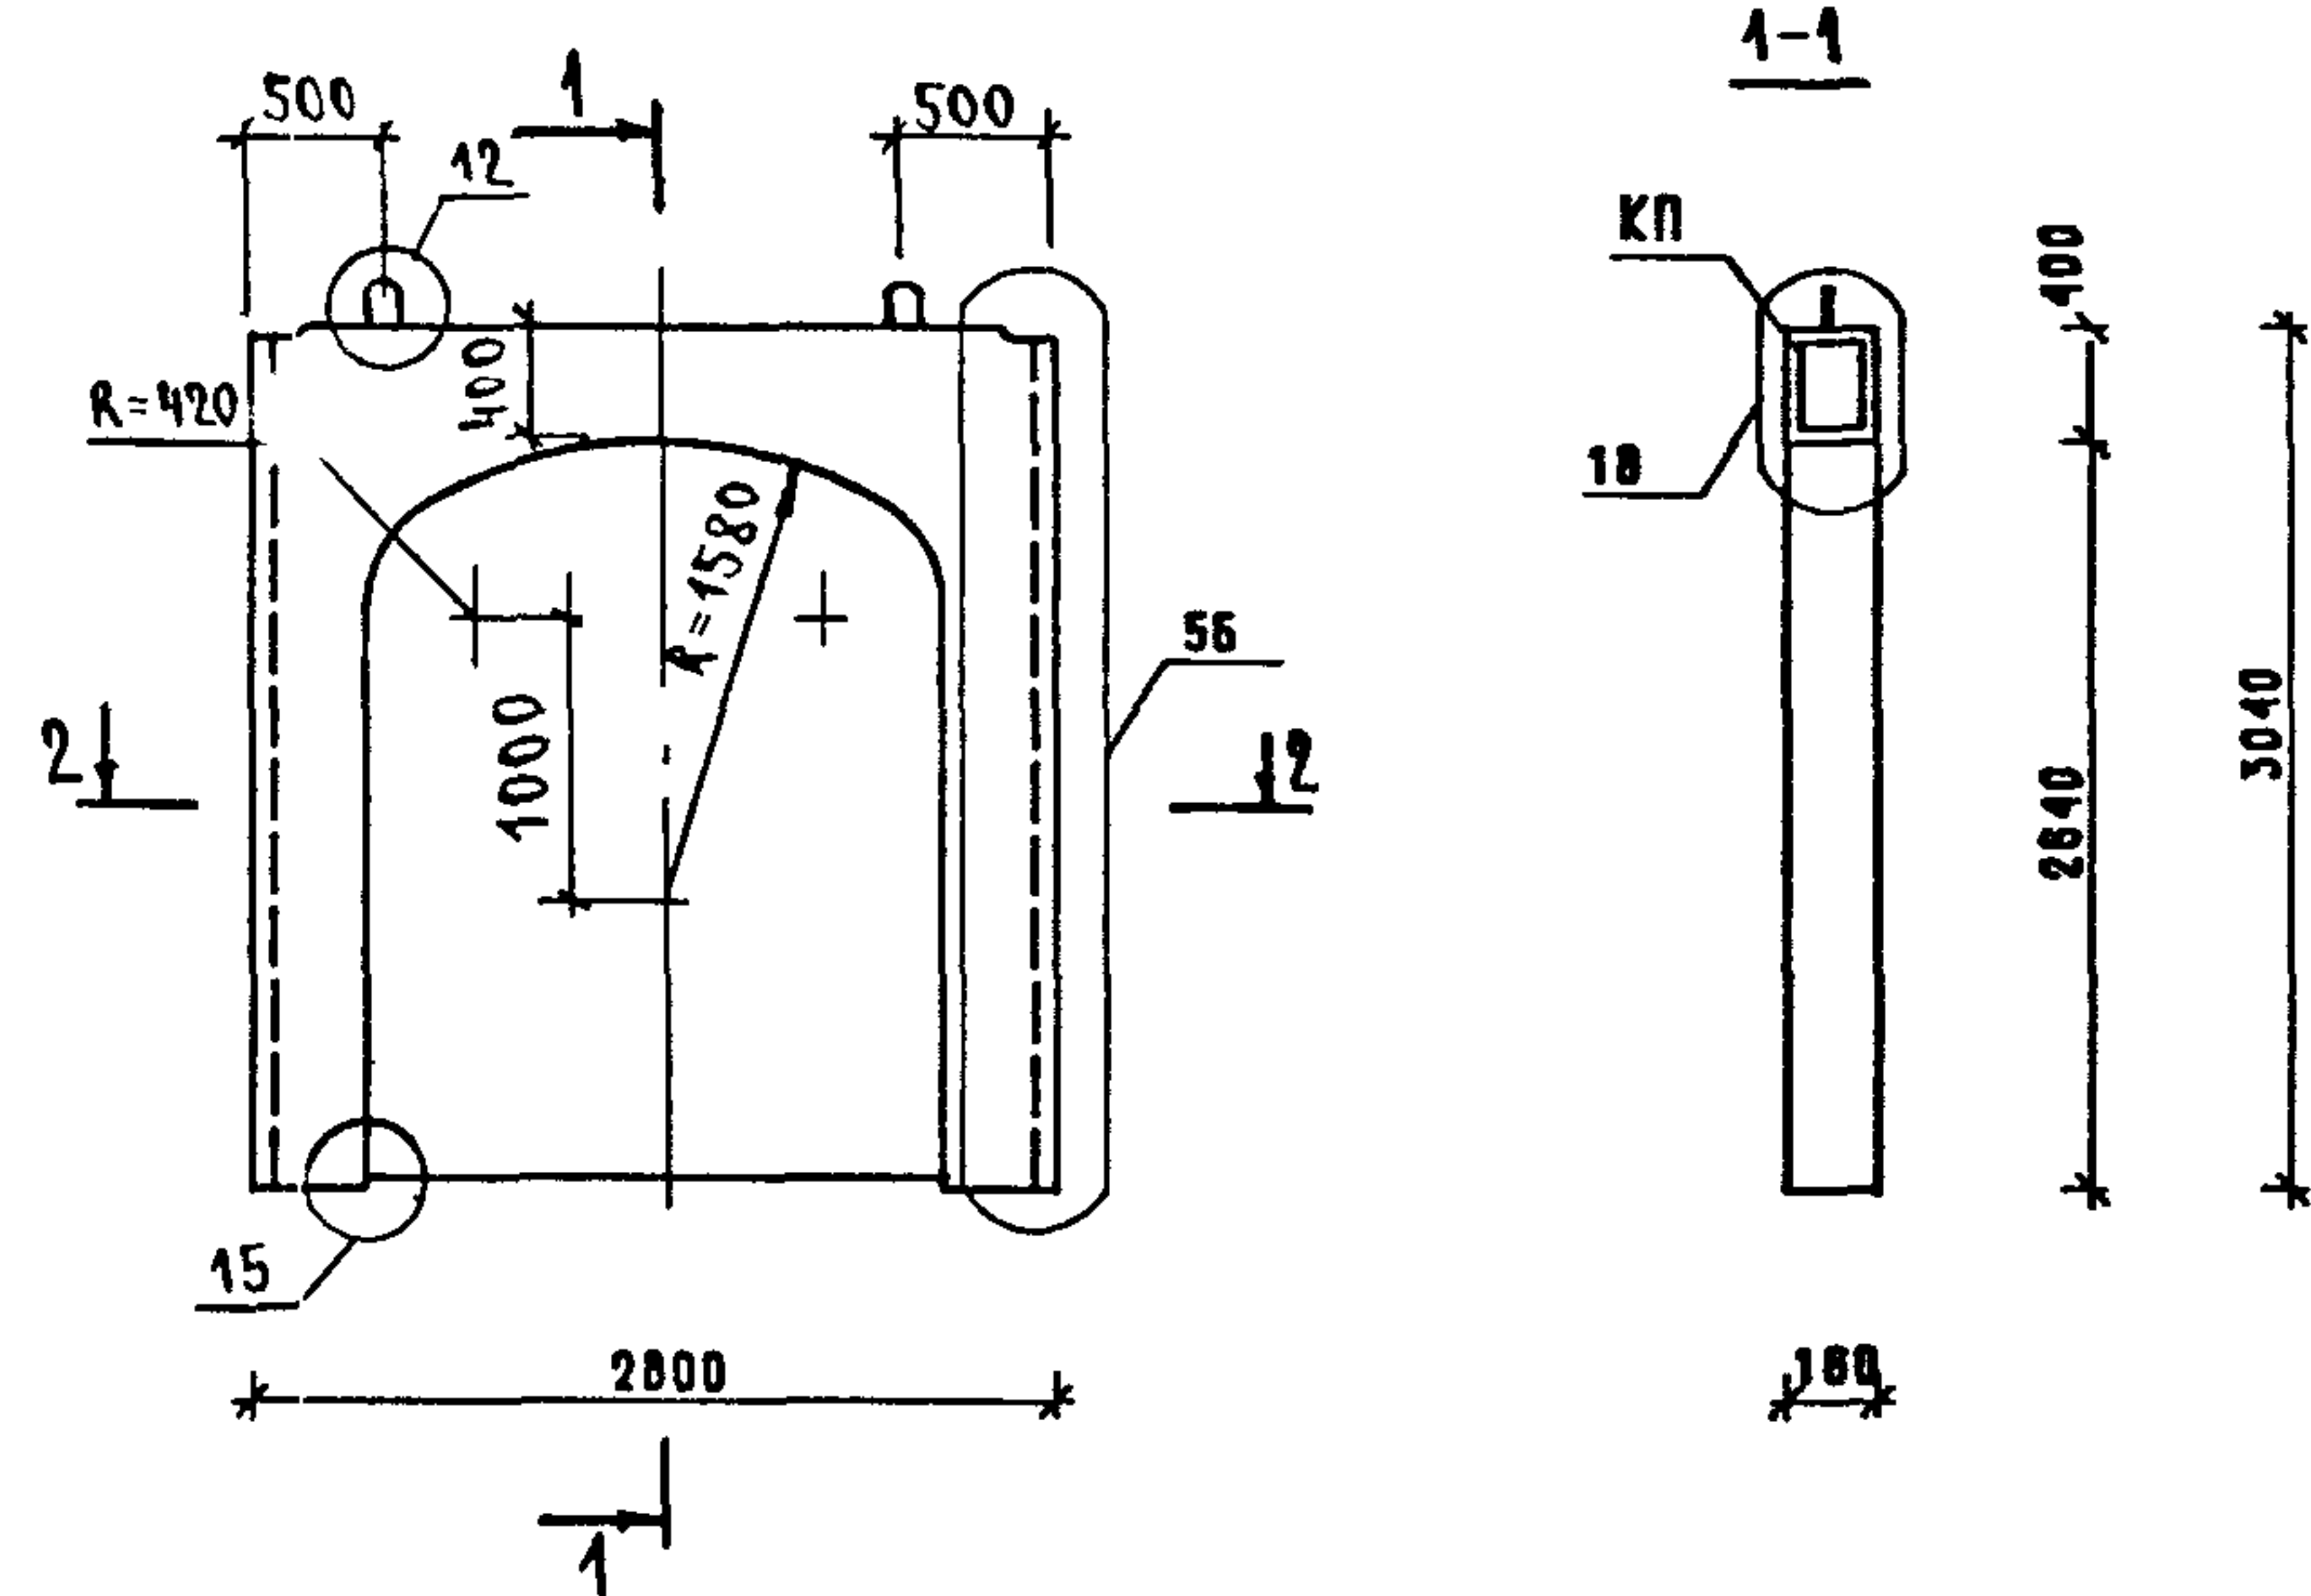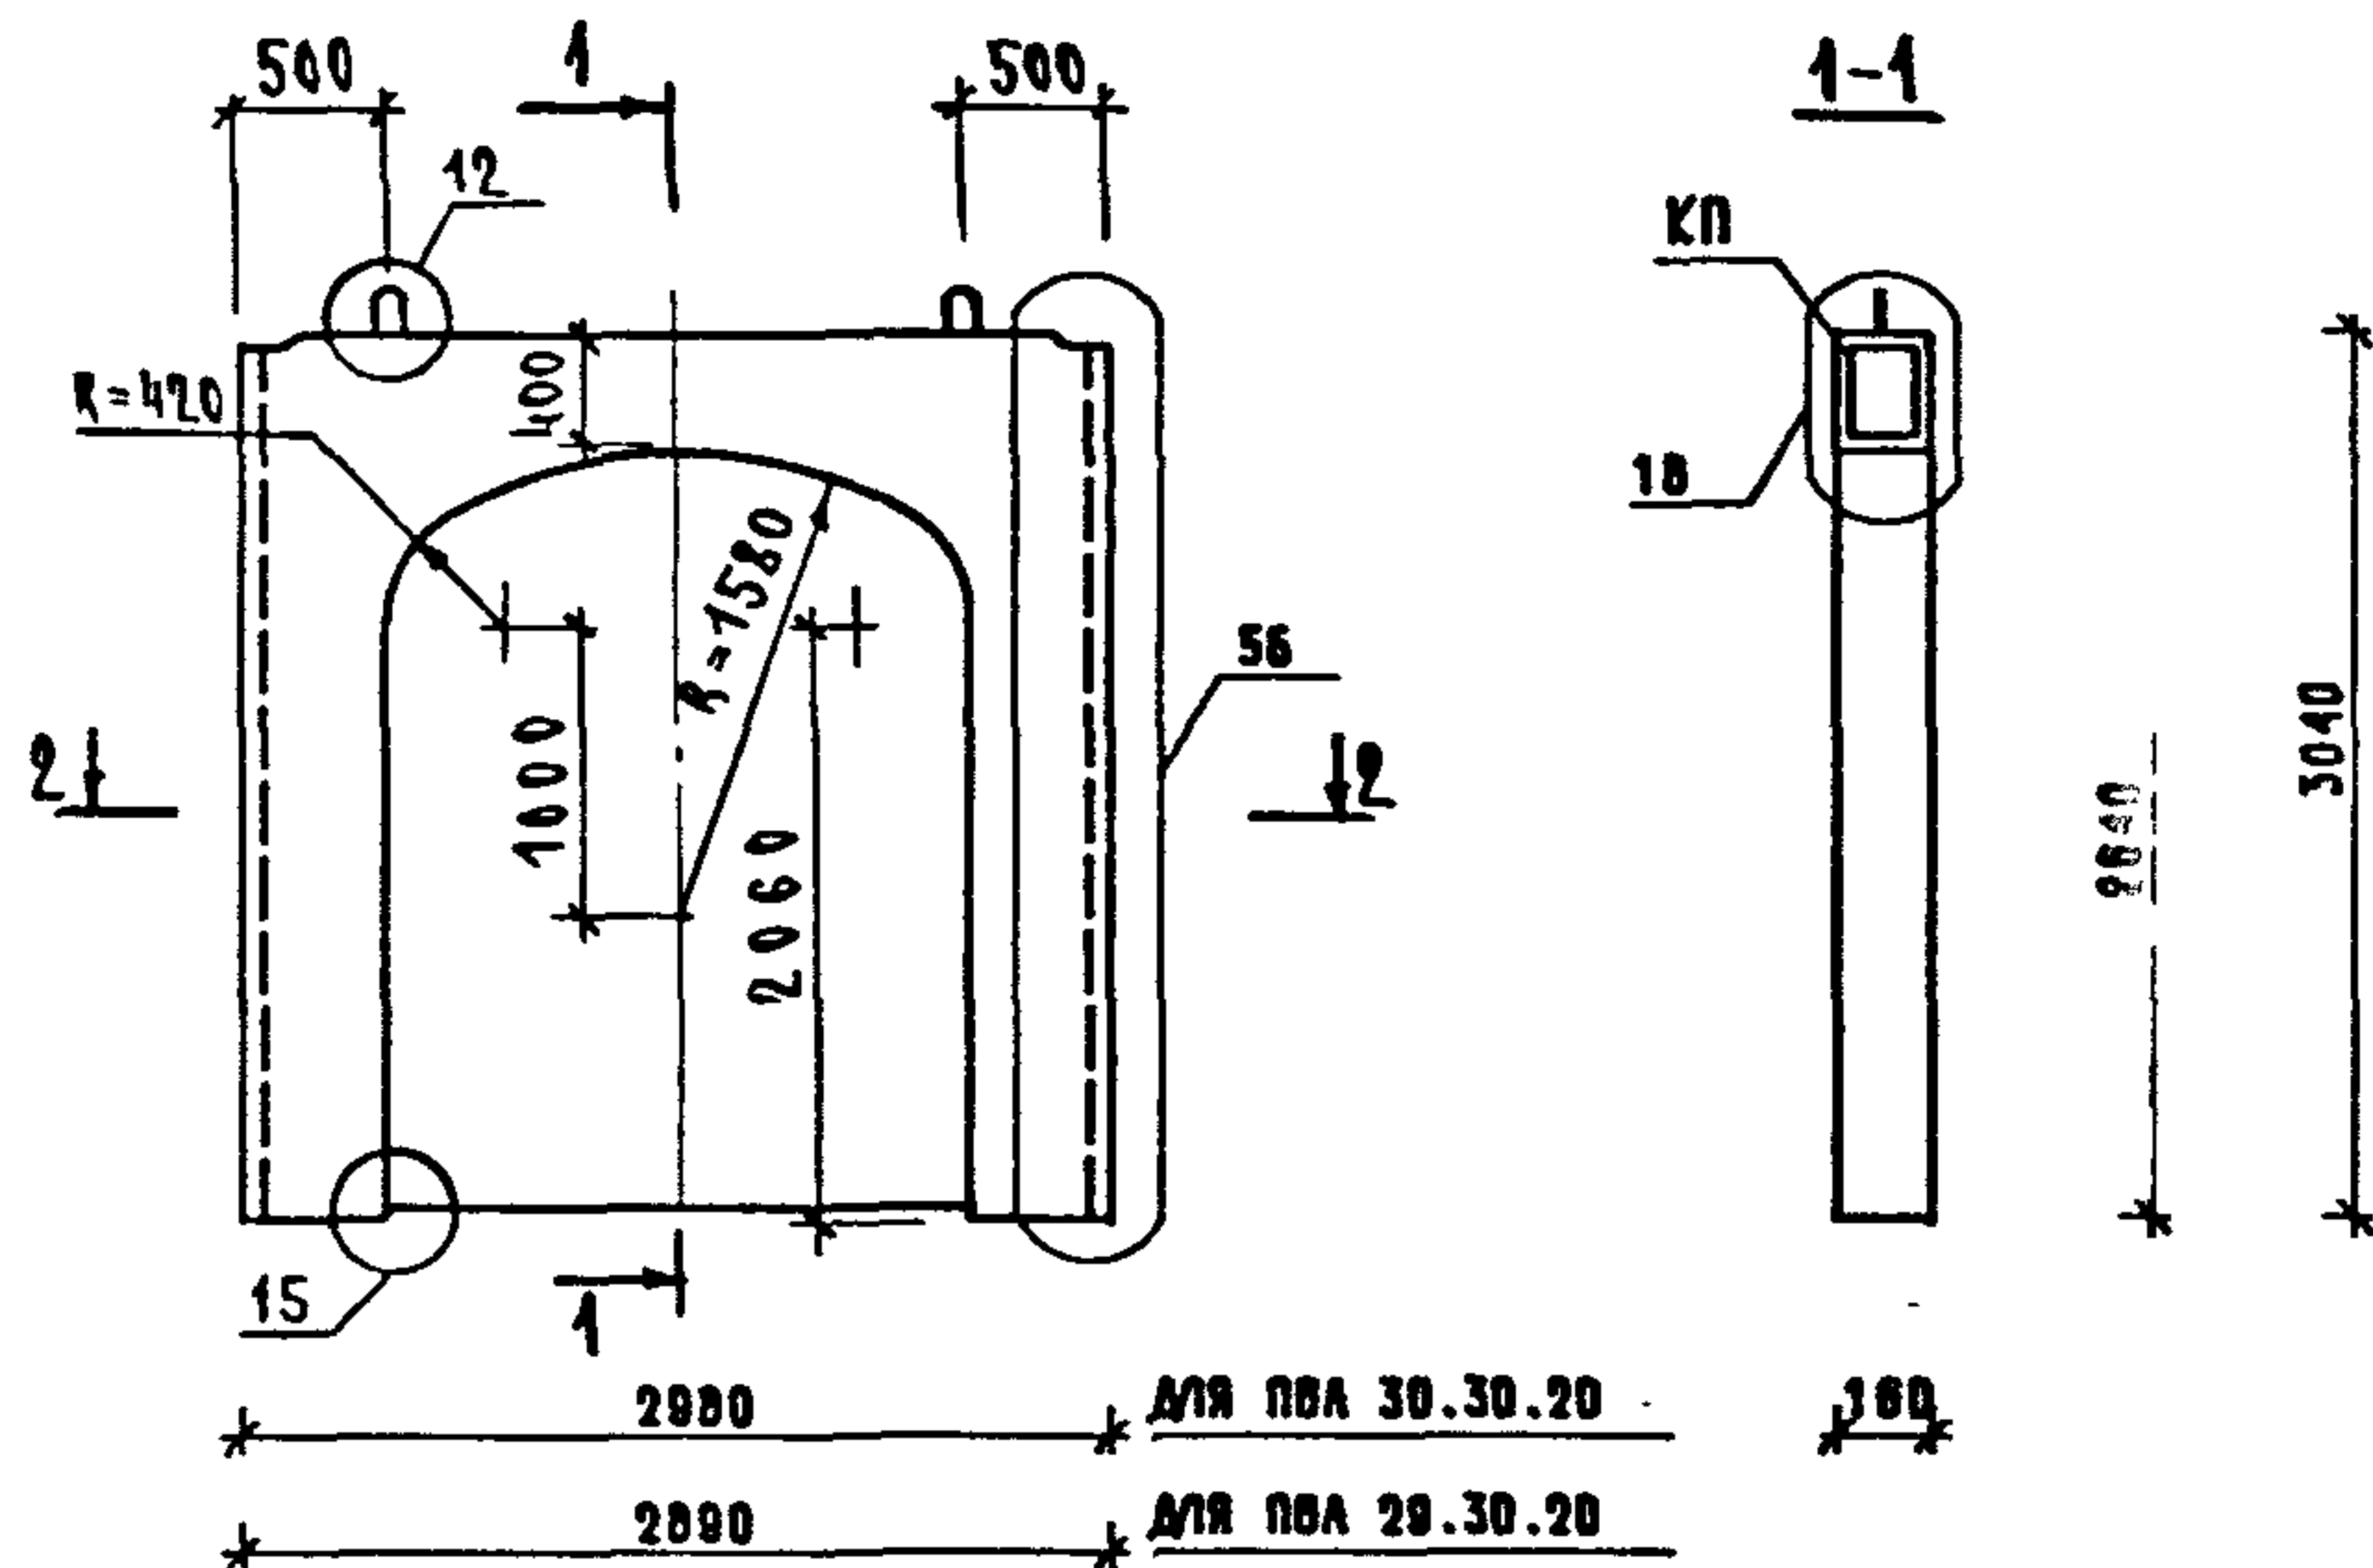

МАРКА ПАНЕЛИ	РАСХОД МАТЕРИАЛОВ				МАРКА АРМАТУРНОГО ИЗДЕЛИЯ	МАССА ПАНЕЛИ Т
	ТЯЖЕЛЫЙ БЕТОН КЛ.В 20 МЗ	ЭЛЕКТРО-БЛОК КГ	ДРЕВЕСИНА МЗ	СТАЛЬ КГ		
ПВА 30.30.20	0.752	-	-	46.11	КПА 30.30.20	1.88
ПВА 29.30.20	0.708	-	-	45.24	КПА 29.30.20	1.77

1. УЗЛЫ СМ. К 41

2. ВЕДОМОСТЬ РАСХОДА СТАЛИ СМ. РС

НАЧ.ОТД.	ВОЛЫНСКИЙ			1.090.1-1/88.4-1 - К38		
Н.КОНТР.	ЕГОРОВ					
ГЛ.КОНСТ.	ШАЦ					
Г И П	НИКОЛАЕВА					
Г И П	КОНОВАЛОВА					
ПРОВЕР.	ЕГОРОВ					
РАЗРАБ.	ЛУГОВАЯ					
				СТАДИЯ	ЛИСТ	ЛИСТОВ
				Р		1
				ПАНЕЛИ ВНУТРЕННИХ СТЕН		
				ПВА 30.30.20, ПВА 29.30.20		
				ЦНИИЭП		


САПР	ТБЗТК
ТАП	СП
РЖ.ГР.	СТ.ИХ
ВИНОКУР	БЫРЛАКОВА

МАРКА ПАНЕЛИ	РАСХОД МАТЕРИАЛОВ				МАРКА АРМАТУРНОГО ИЗДЕЛИЯ	МАССА ПАНЕЛИ Т
	ТЯЖЕЛЫЙ БЕТОН КЛ.В 20 МЗ	ЭЛЕКТРО-БЛОК КГ	ДРЕВЕСИНА МЗ	СТАЛЬ КГ		
ПВА 28.30.20	0.664	-	-	44.46	КПА 28.30.20	1.66

1. УЗЛЫ СМ. К 41

2. ВЕДОМОСТЬ РАСХОДА СТАЛИ СМ. РС

НАЧ.ОТД.	ВОЛЫНСКИЙ			1.090.1-1/88.4-1 - К39		
Н.КОНТР.	ЕГОРОВ					
ГЛ.КОНСТ.	ШАЦ					
Г И П	НИКОЛАЕВА					
Г И П	КОНОВАЛОВА					
ПРОВЕР.	ЕГОРОВ					
РАЗРАБ.	ЛУГОВАЯ					
				СТАДИЯ	ЛИСТ	ЛИСТОВ
				Р		1
				ПАНЕЛЬ ВНУТРЕННИХ СТЕН		
				ПВА 28.30.20		
				ЦНИИЭП		




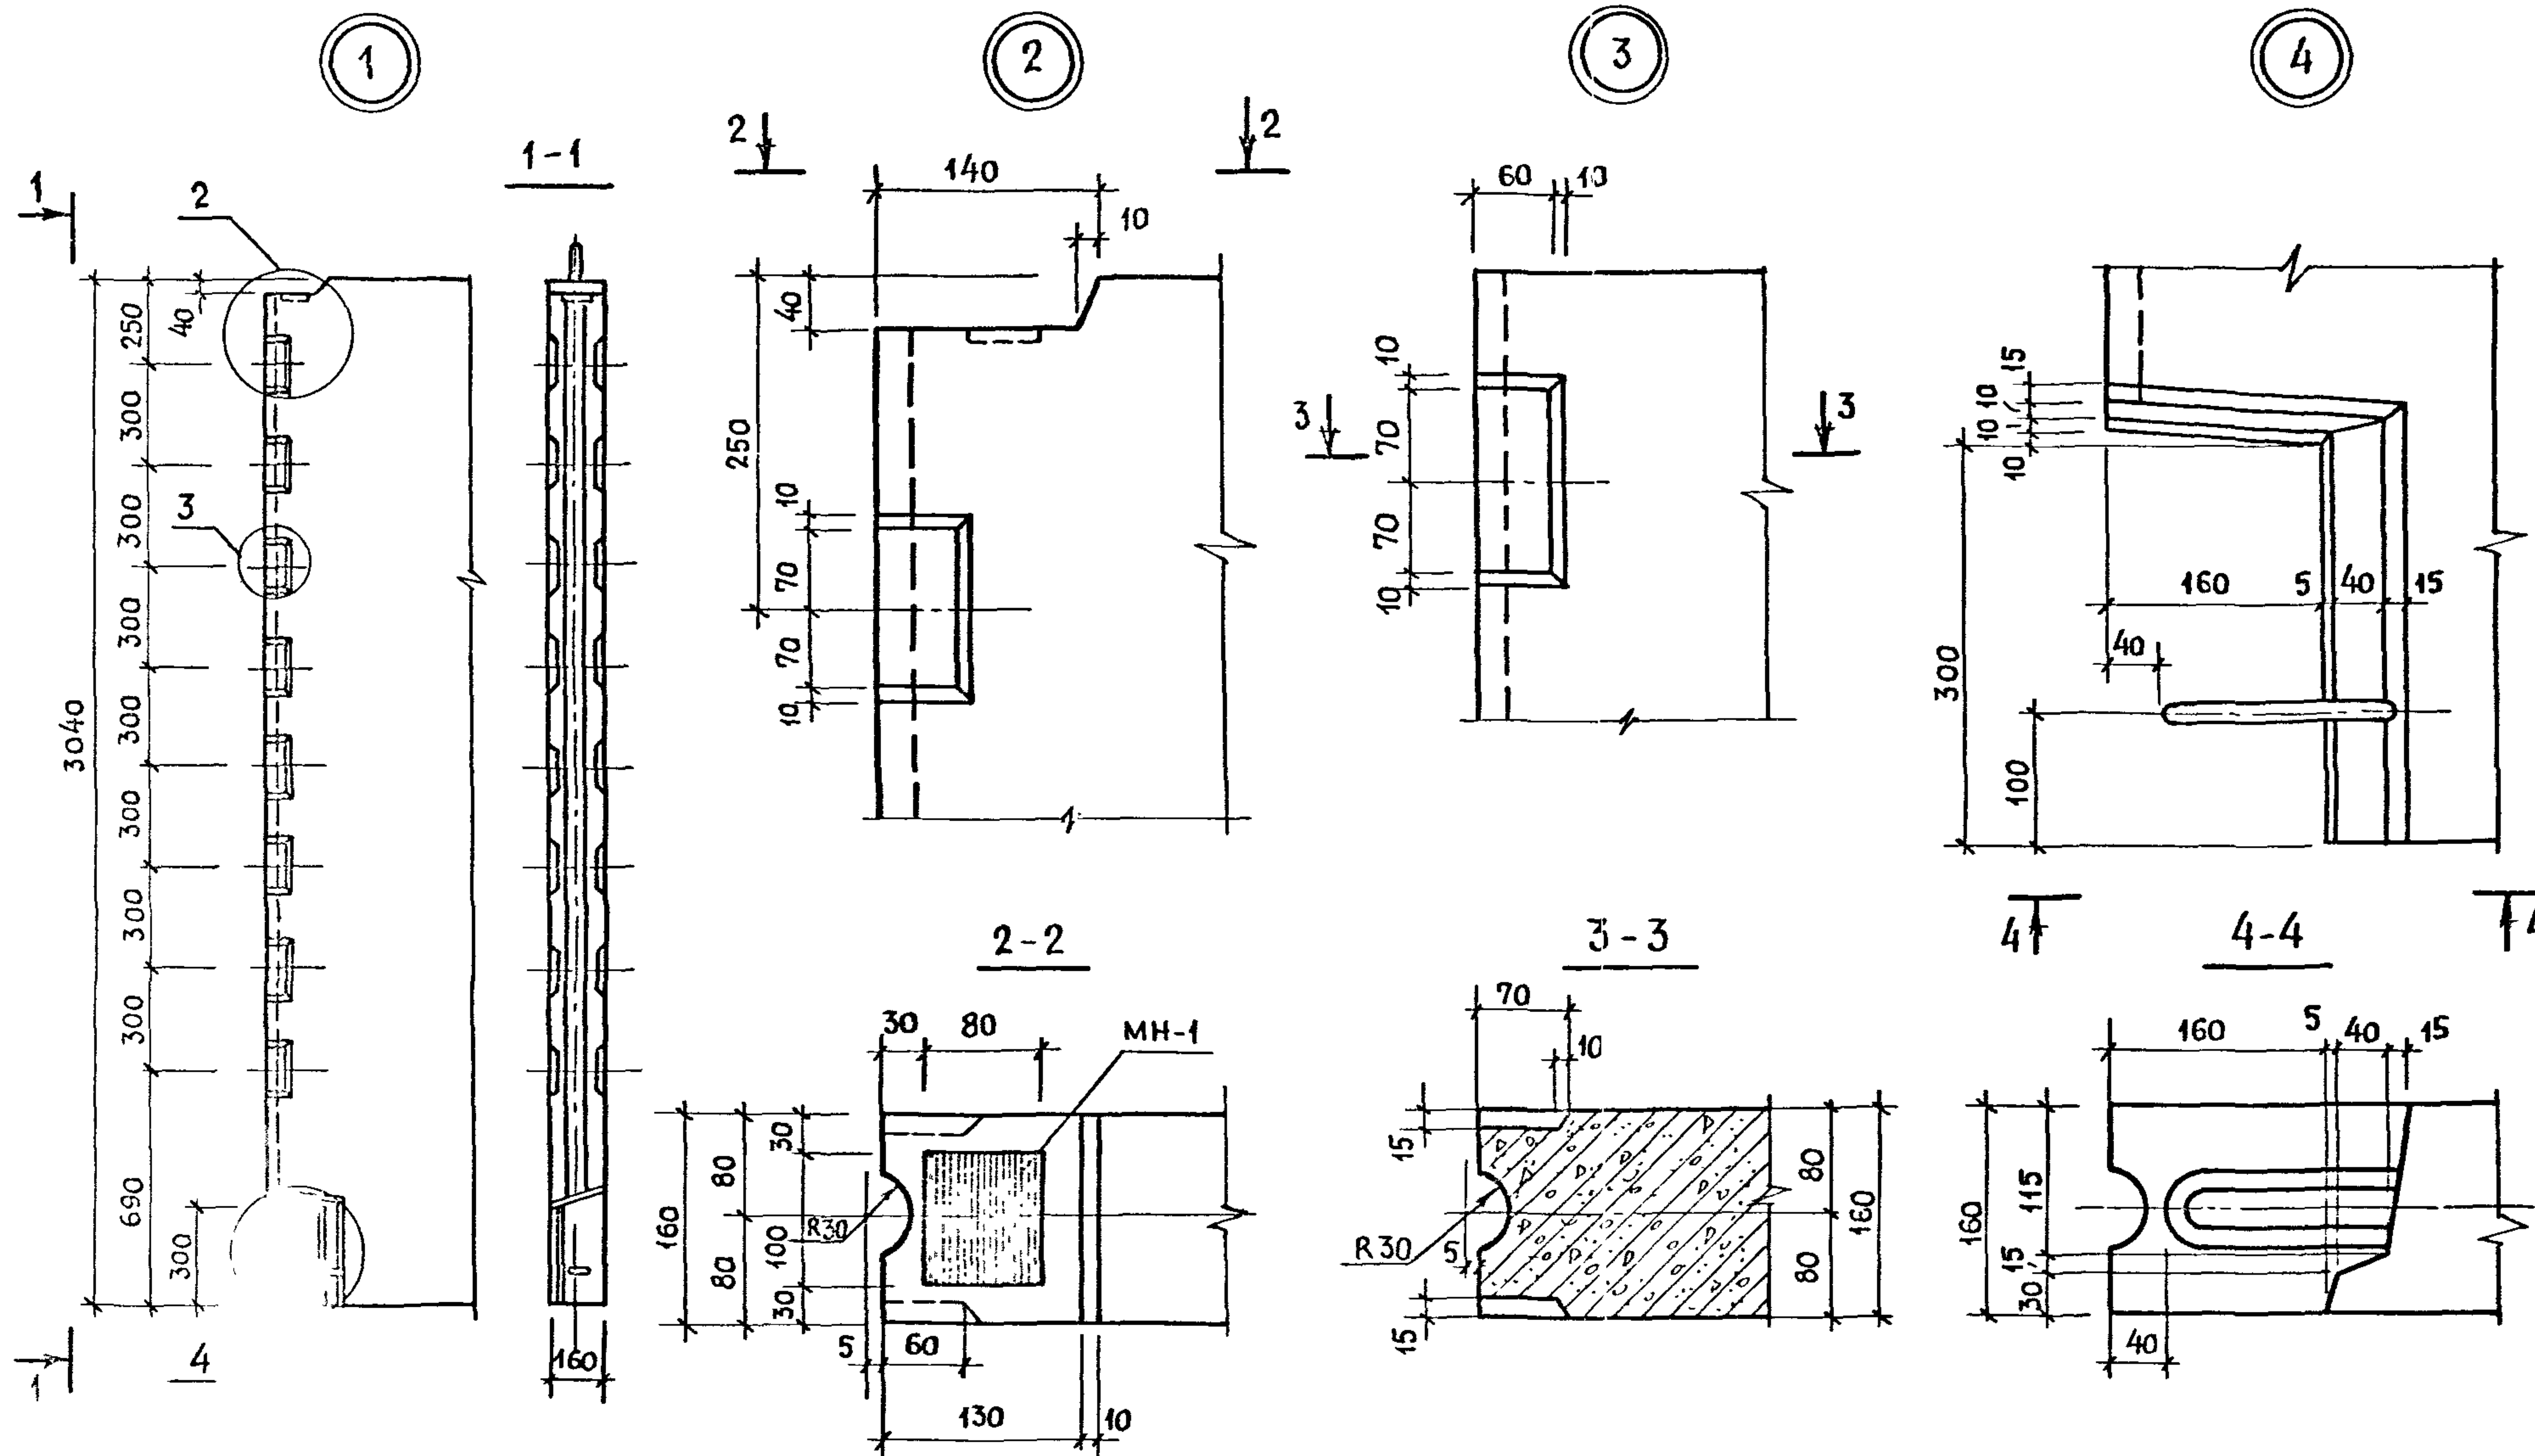


НАЧ. ОТД.	ВОЛЫНСКИЙ		1.090.1-1/88.4-1-К41		
И. КОНТР.	ЕГОРОВ				
ГЛАВ. КОНСТ.	ШАЦ				
ГИП	НИКОЛАЕВА				
ГИП	КОНОВАЛОВА				
ПРОВЕРИЛ	ЕГОРОВ				
РАЗРАБ.	ЯКОВЛЕВА				
			УЗЛЫ		
			СТАДИЯ	ЛИСТ	ЛИСТОВ
			Р	1	7
			ЦНИИЭП		
			ТОРГОВО-БЫТОВЫХ ЗДАНИЙ И ТУРИСТСКИХ КОМПЛЕКСОВ		

23786 34

ФОРМАТ А3






ИНВ ПОДЛ.	ПОДПИСЬ И ДАТА	ВЗАМ ИНВН
-----------	----------------	-----------

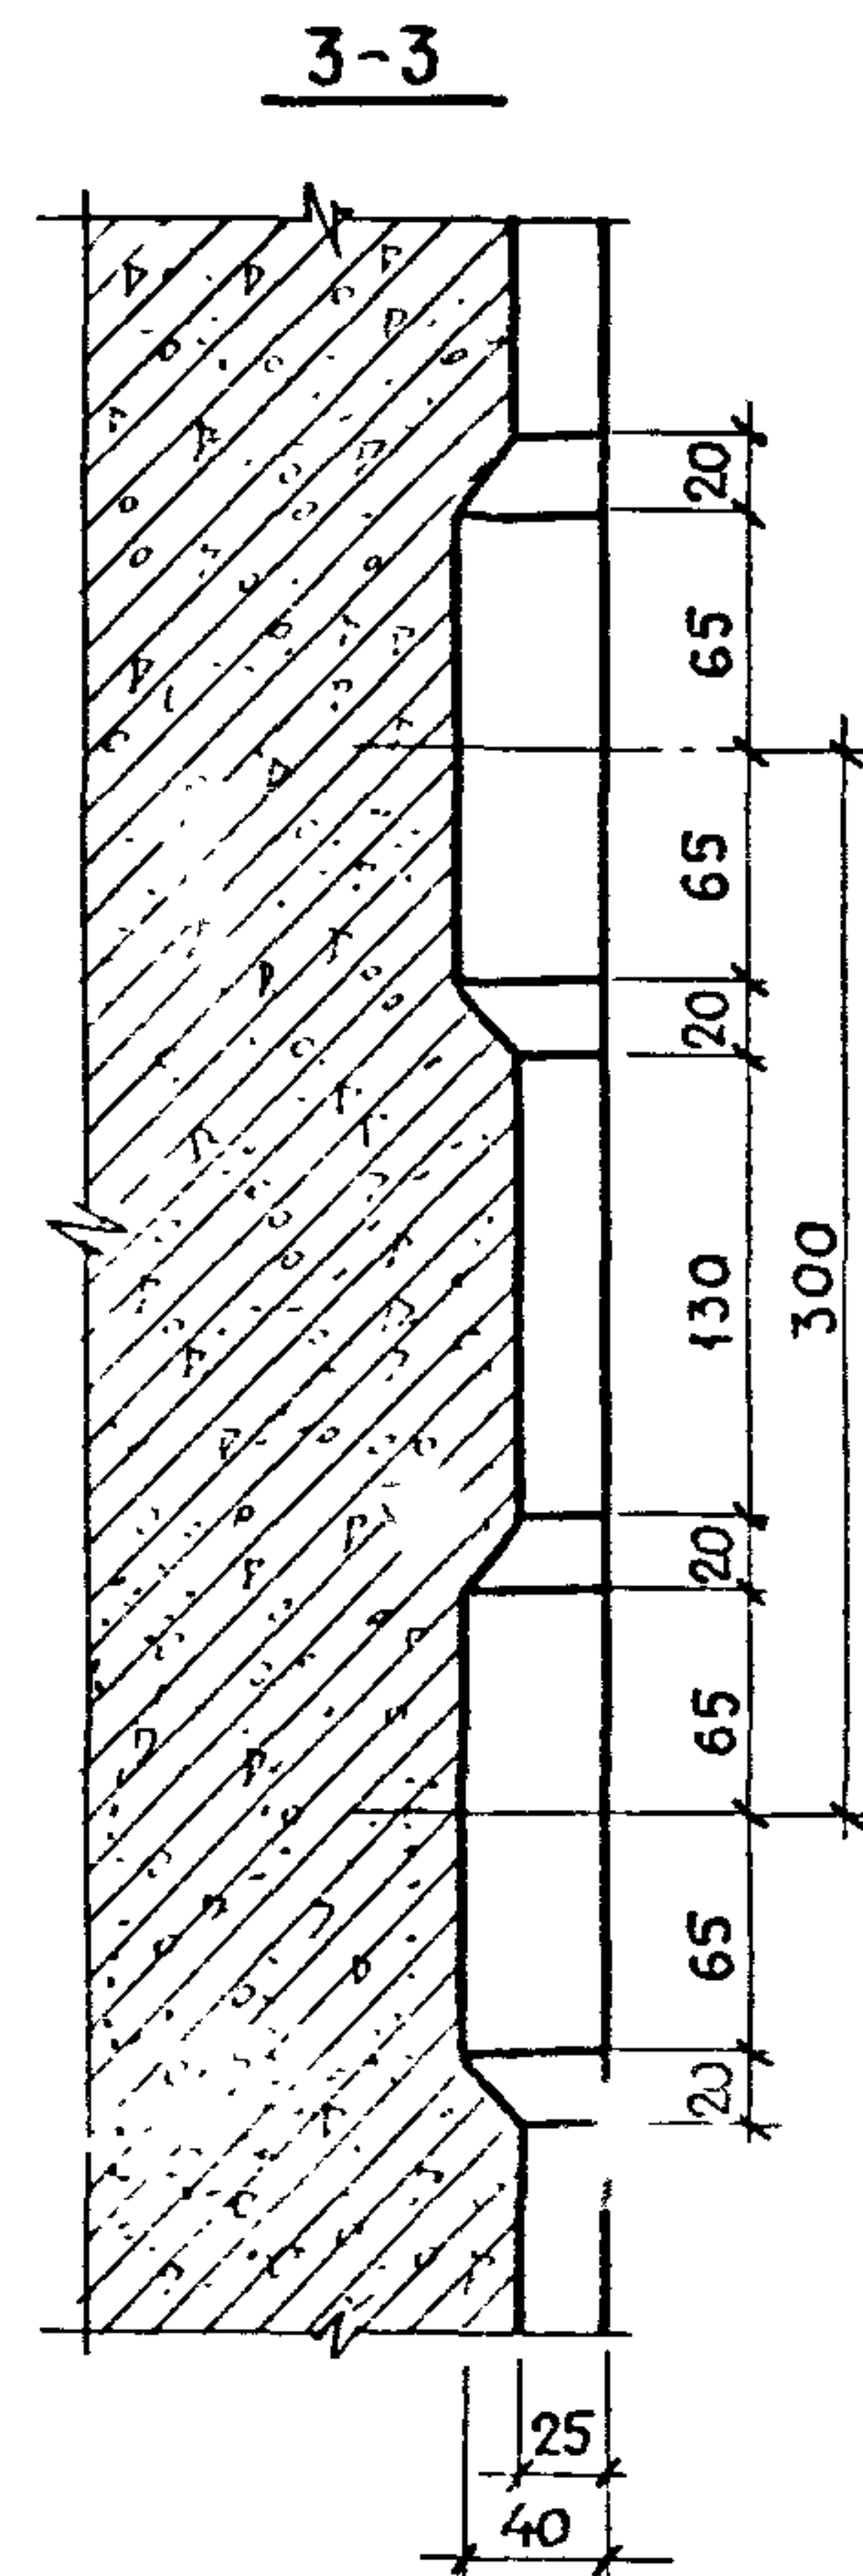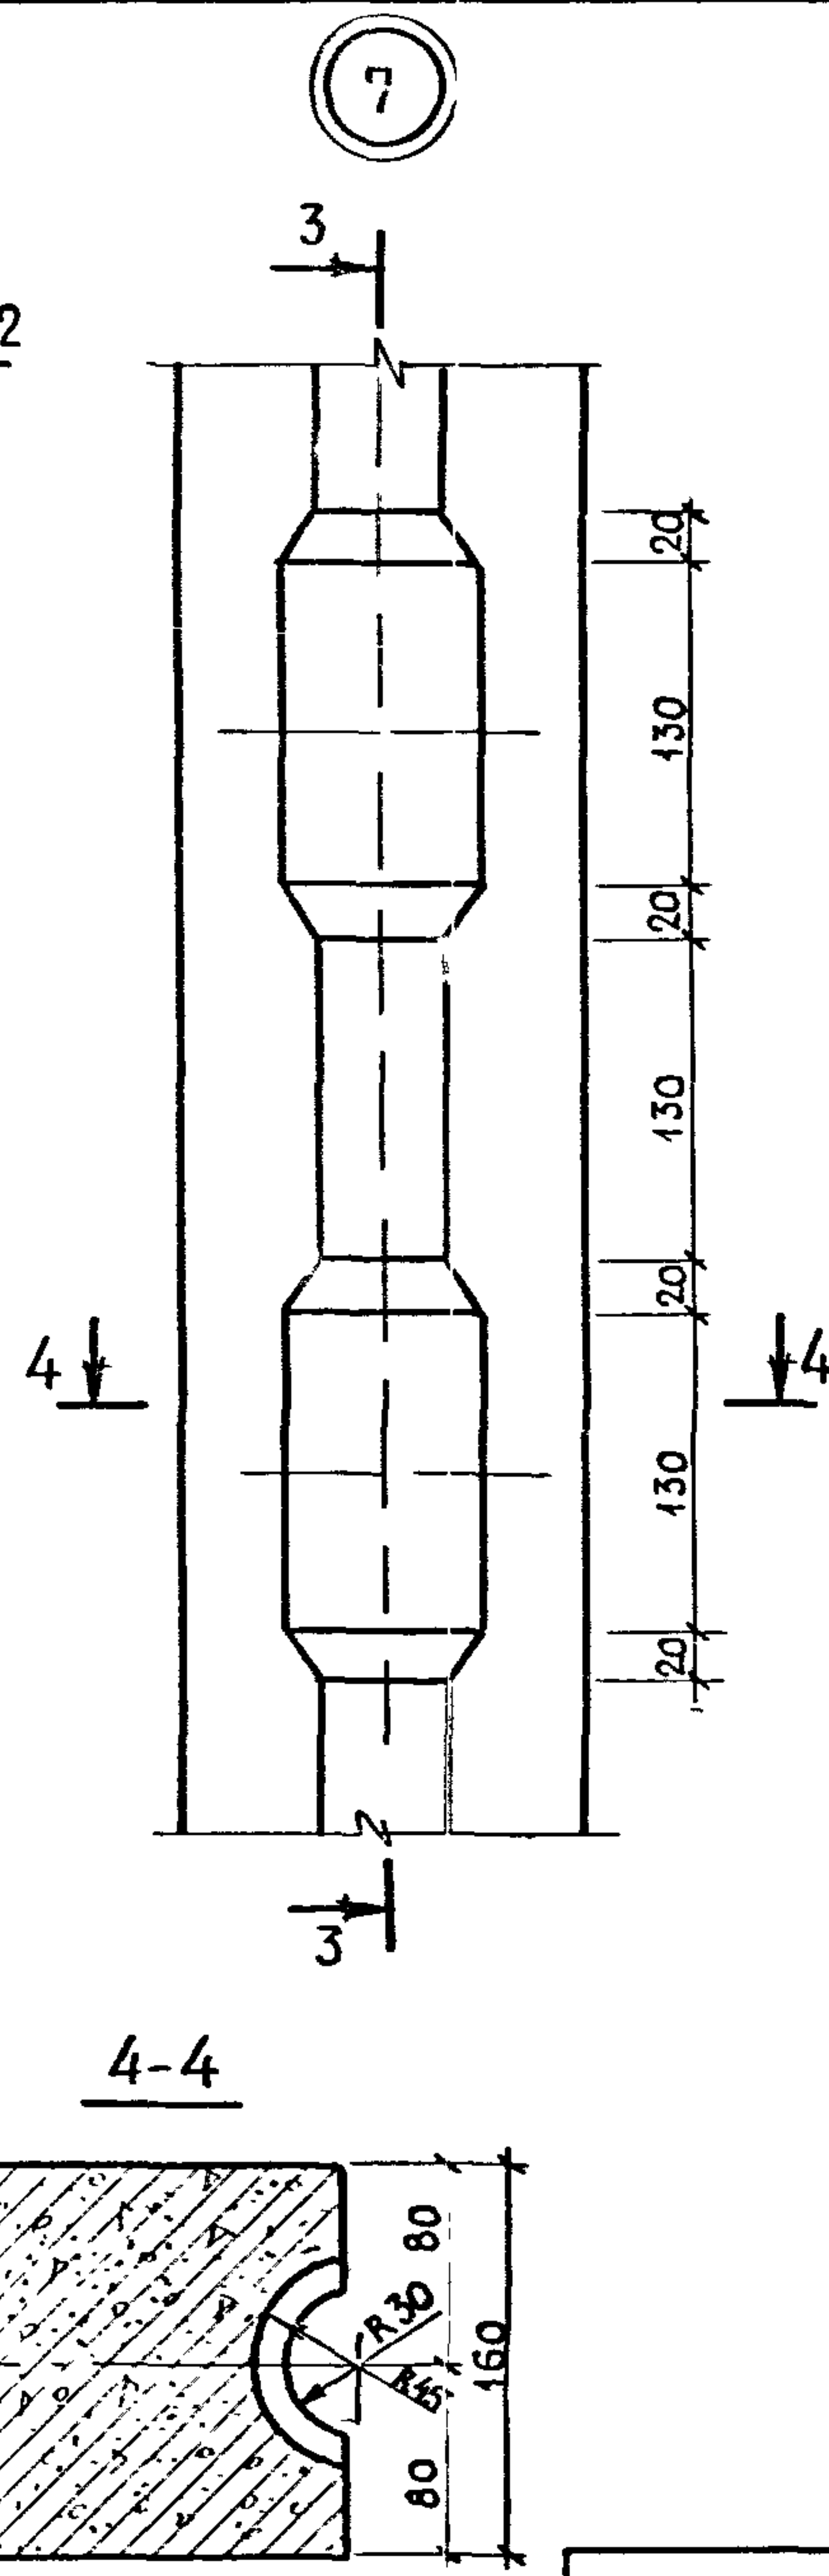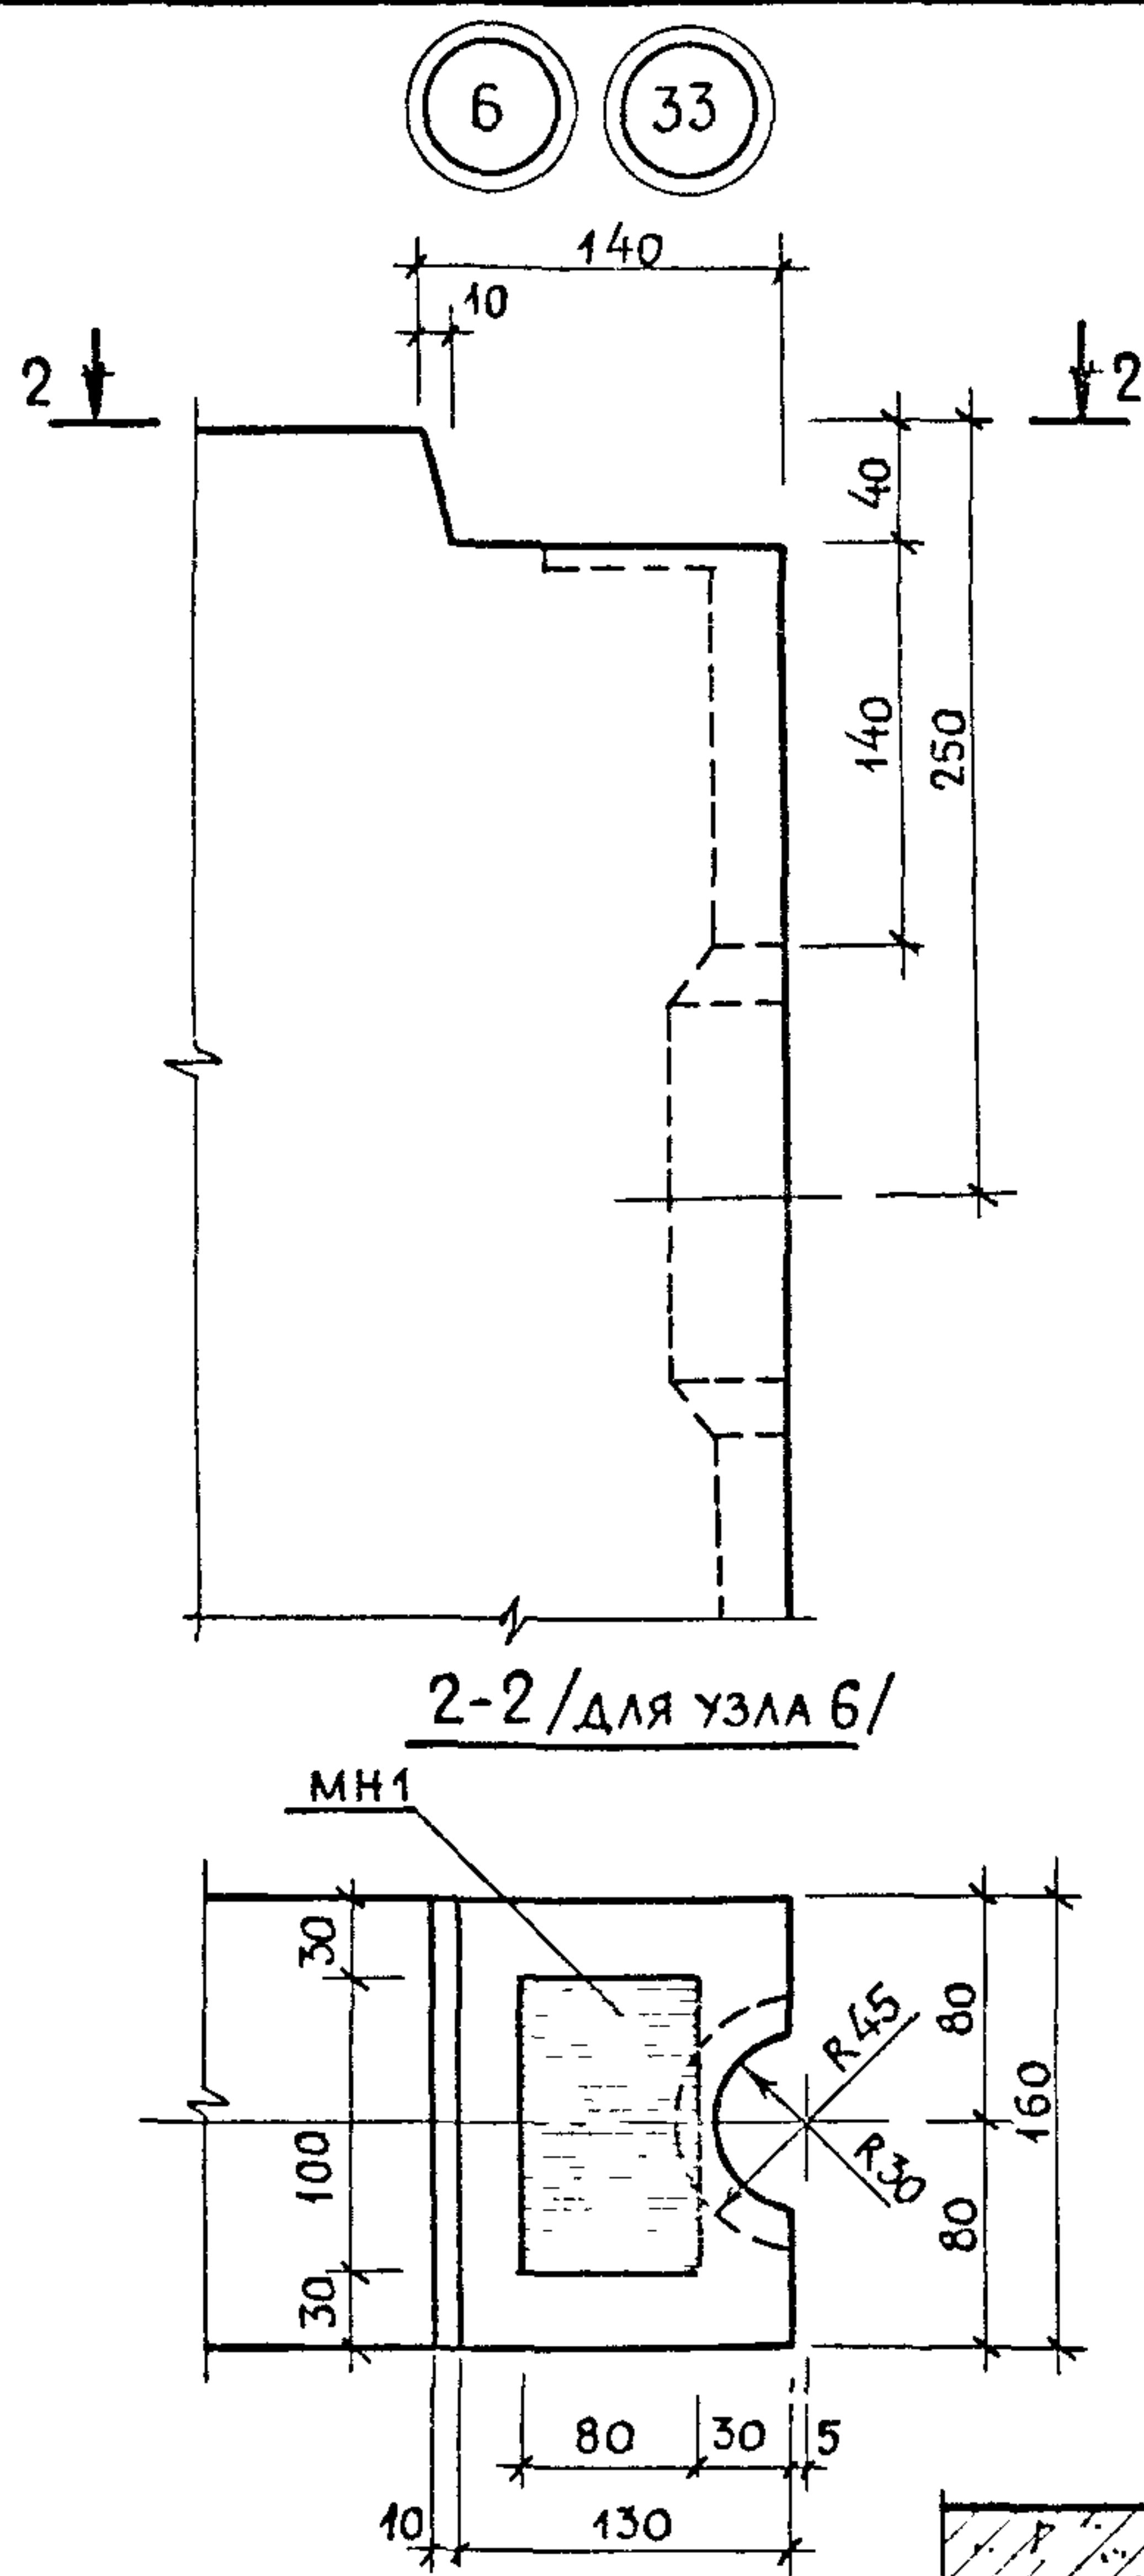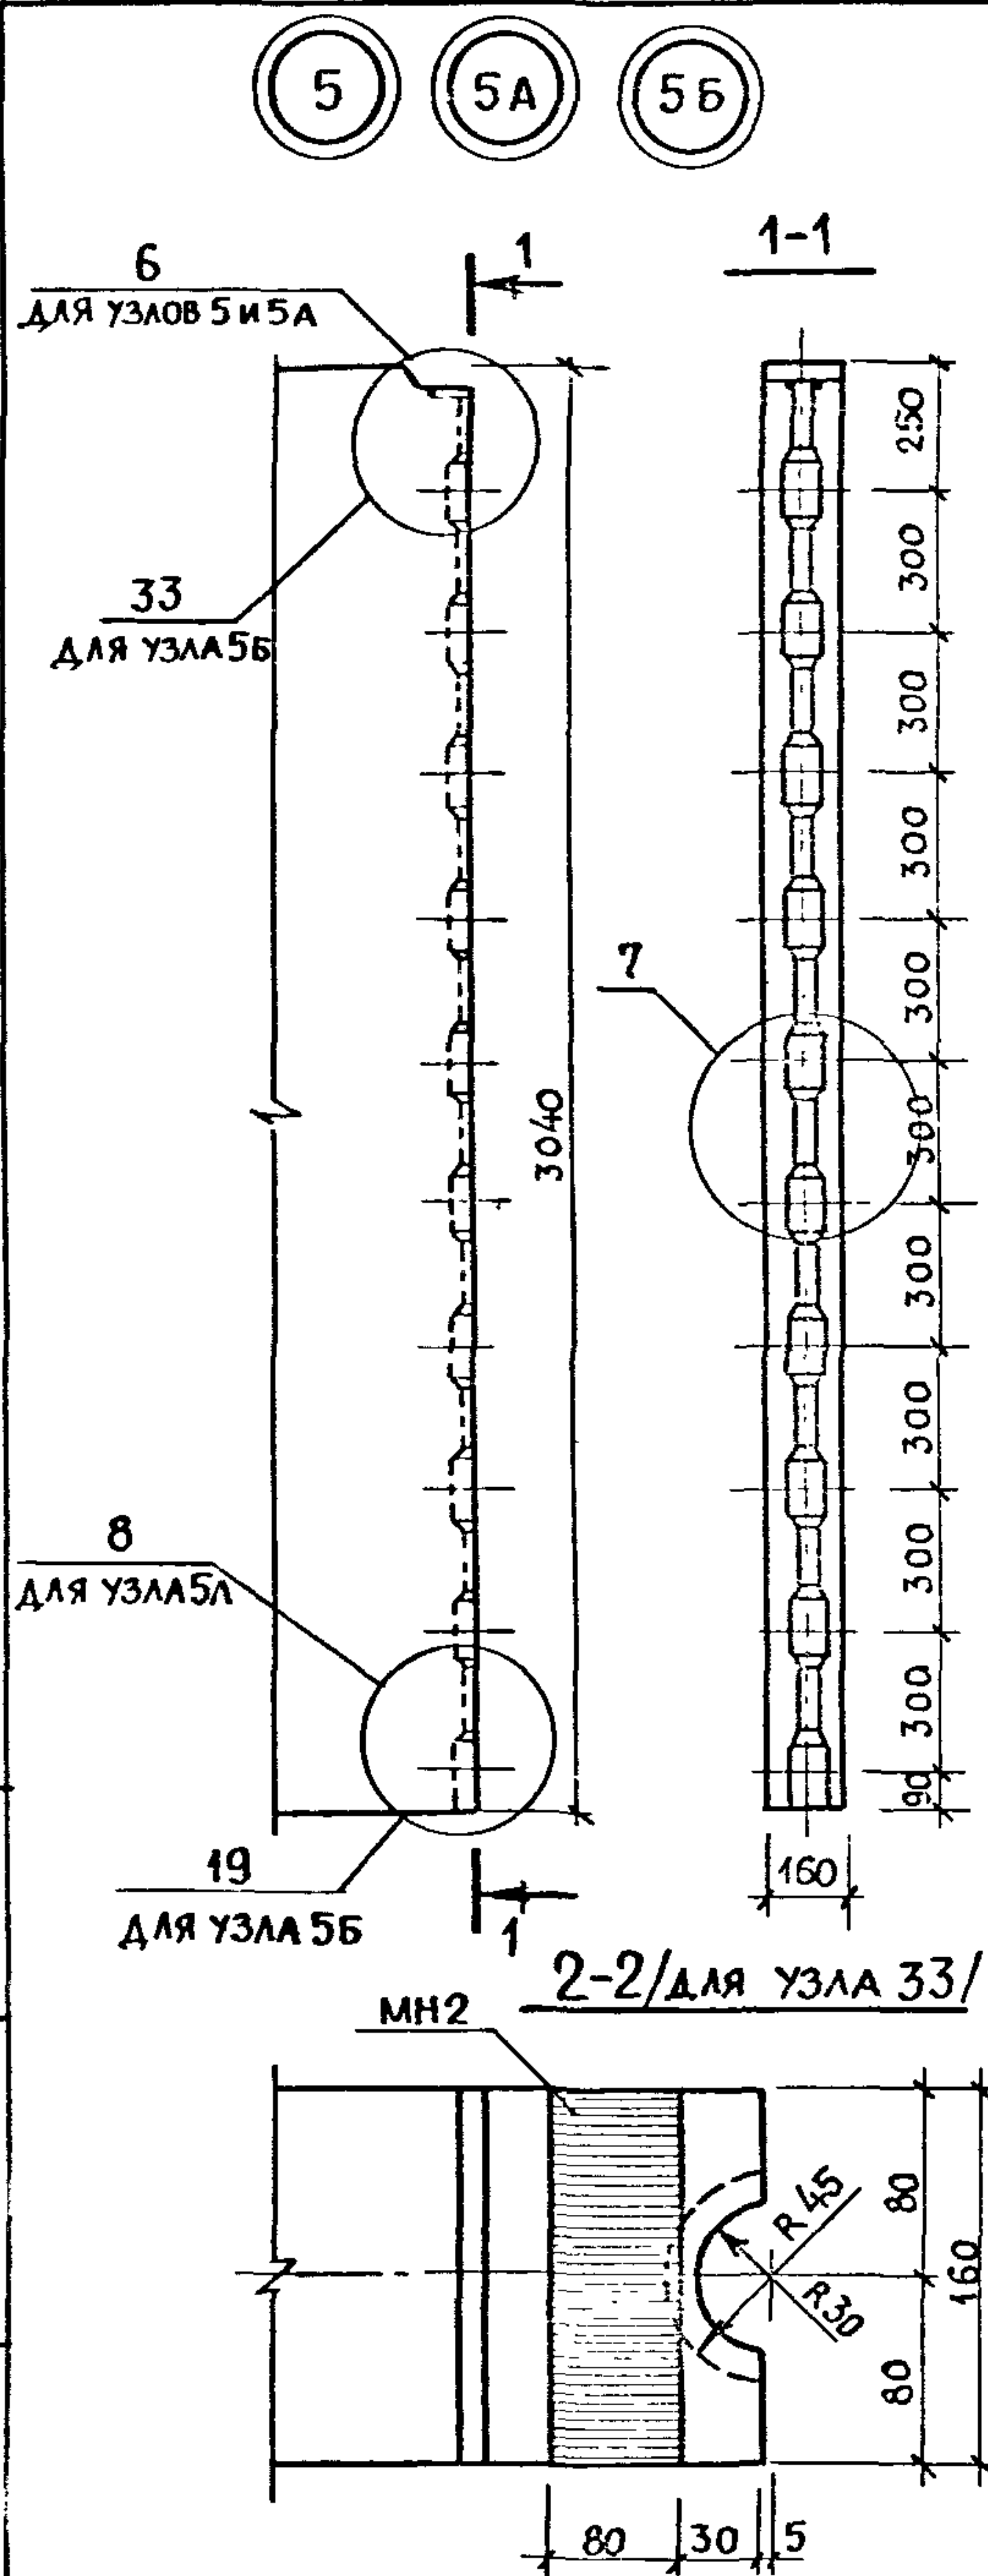

1.090. 1-1/88. 4-1-K 41

ЛИСТ

2

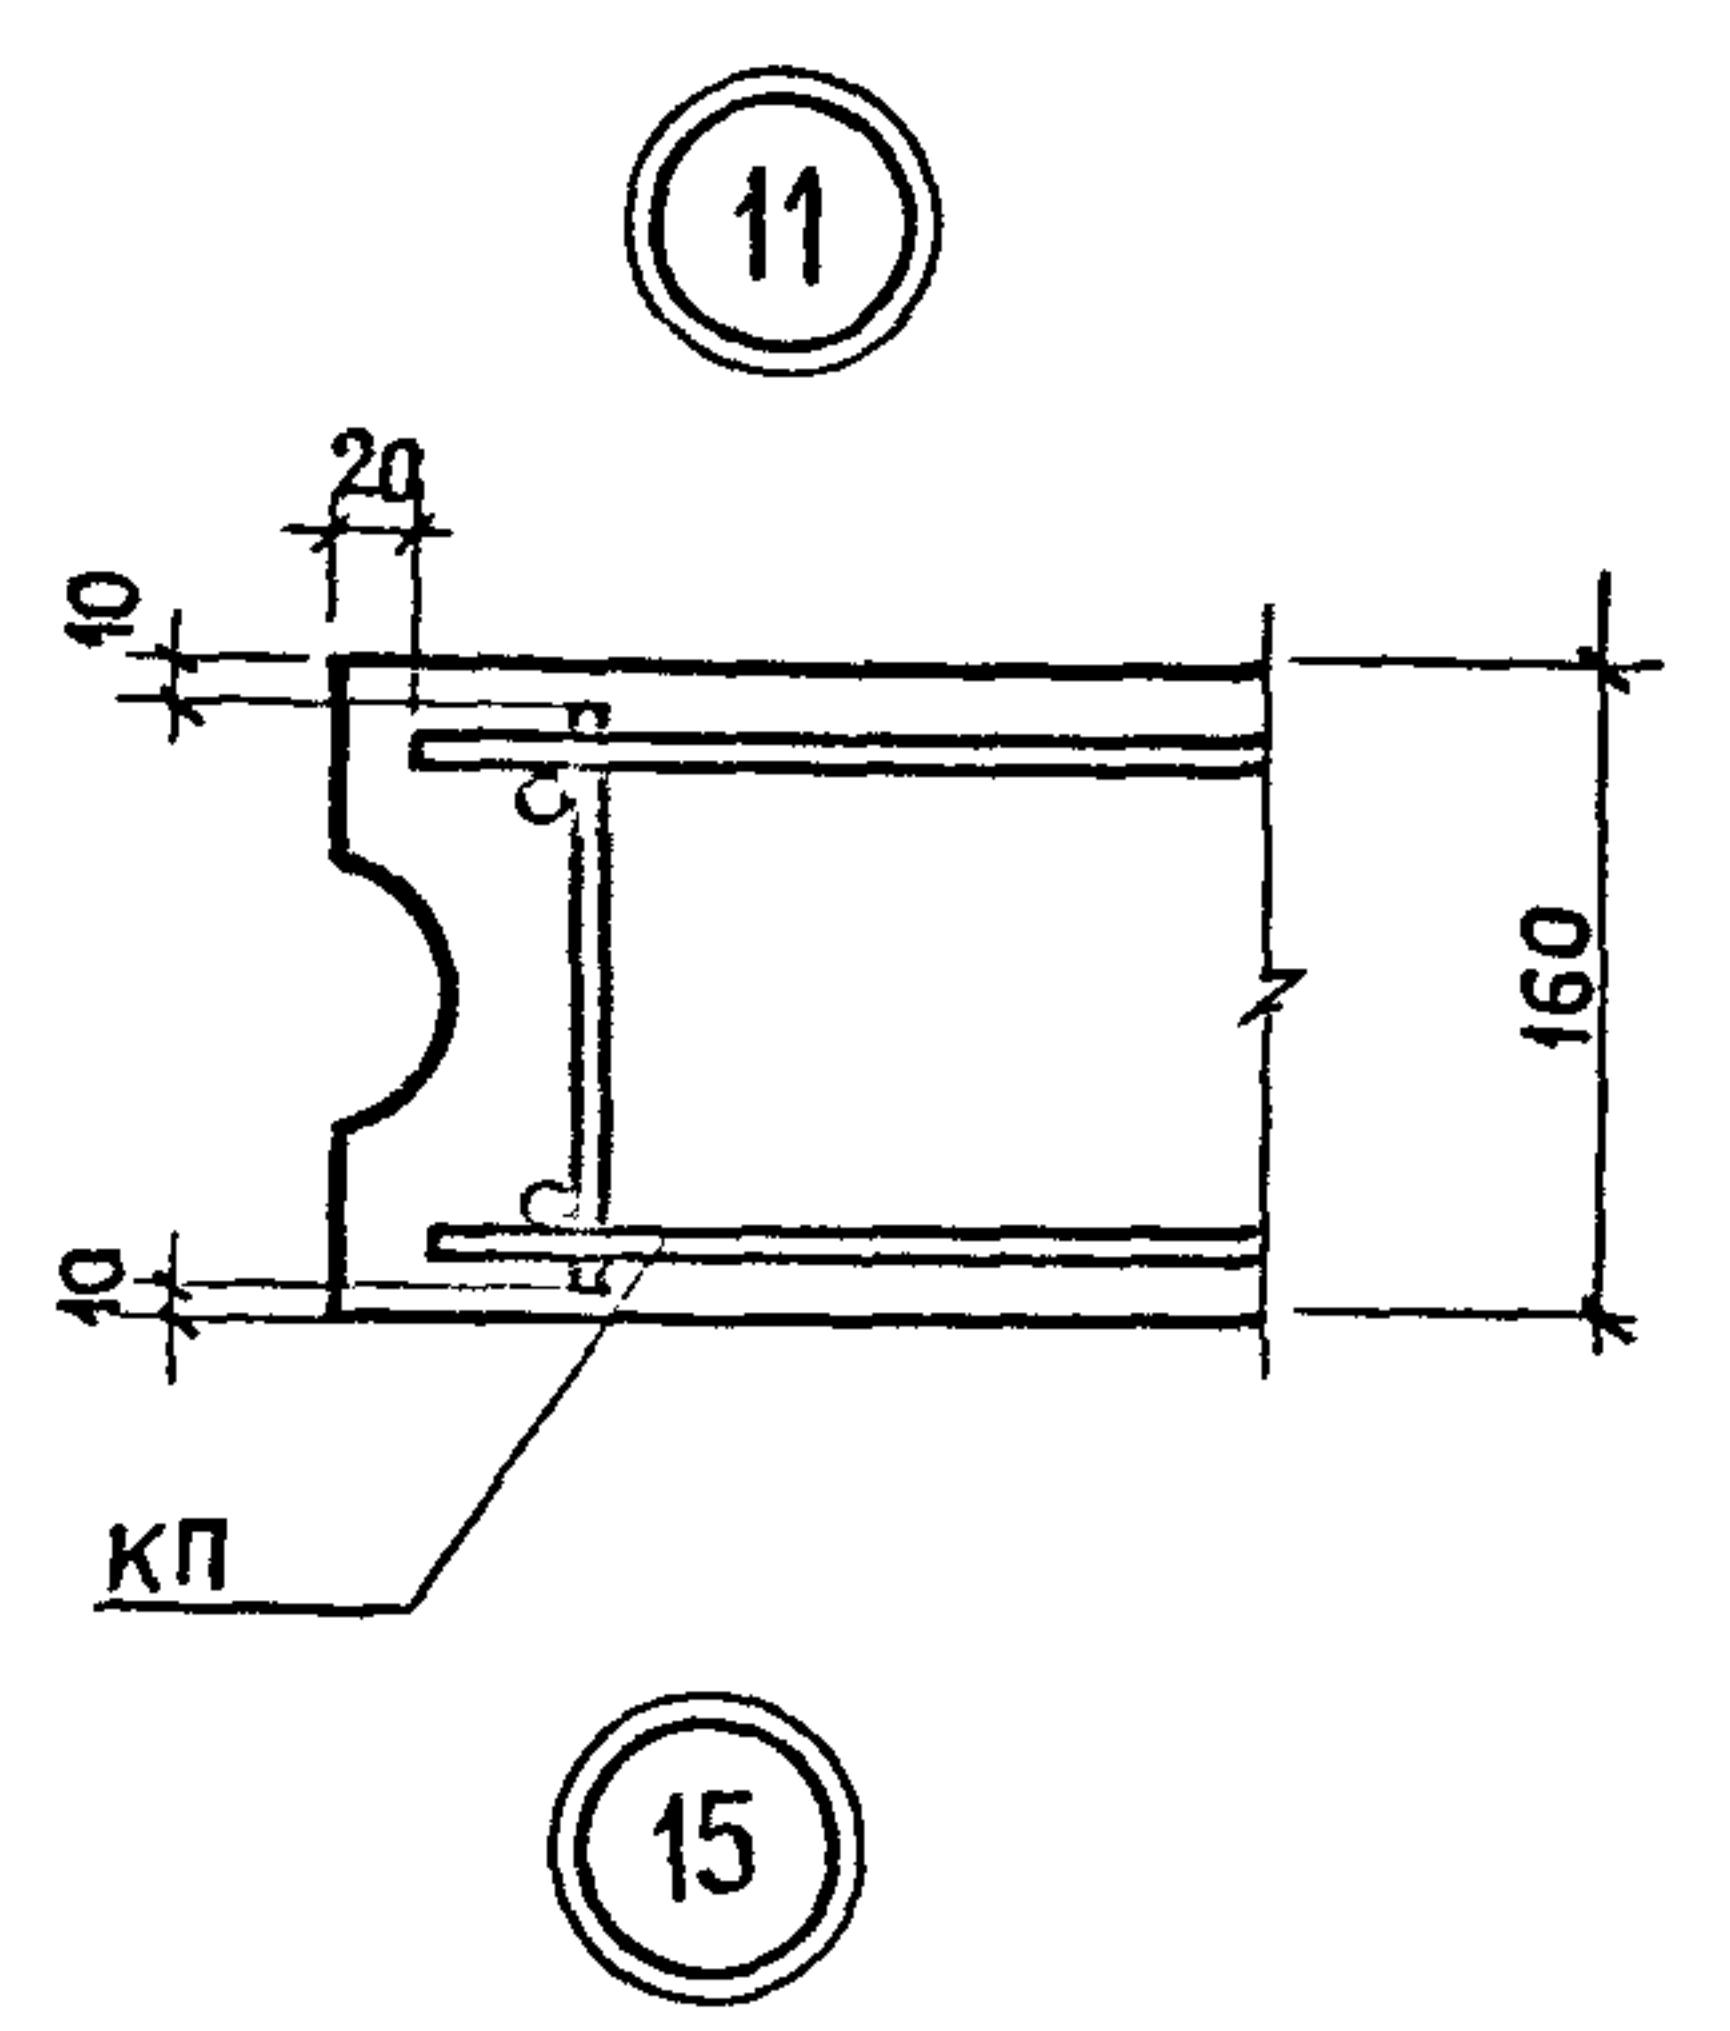
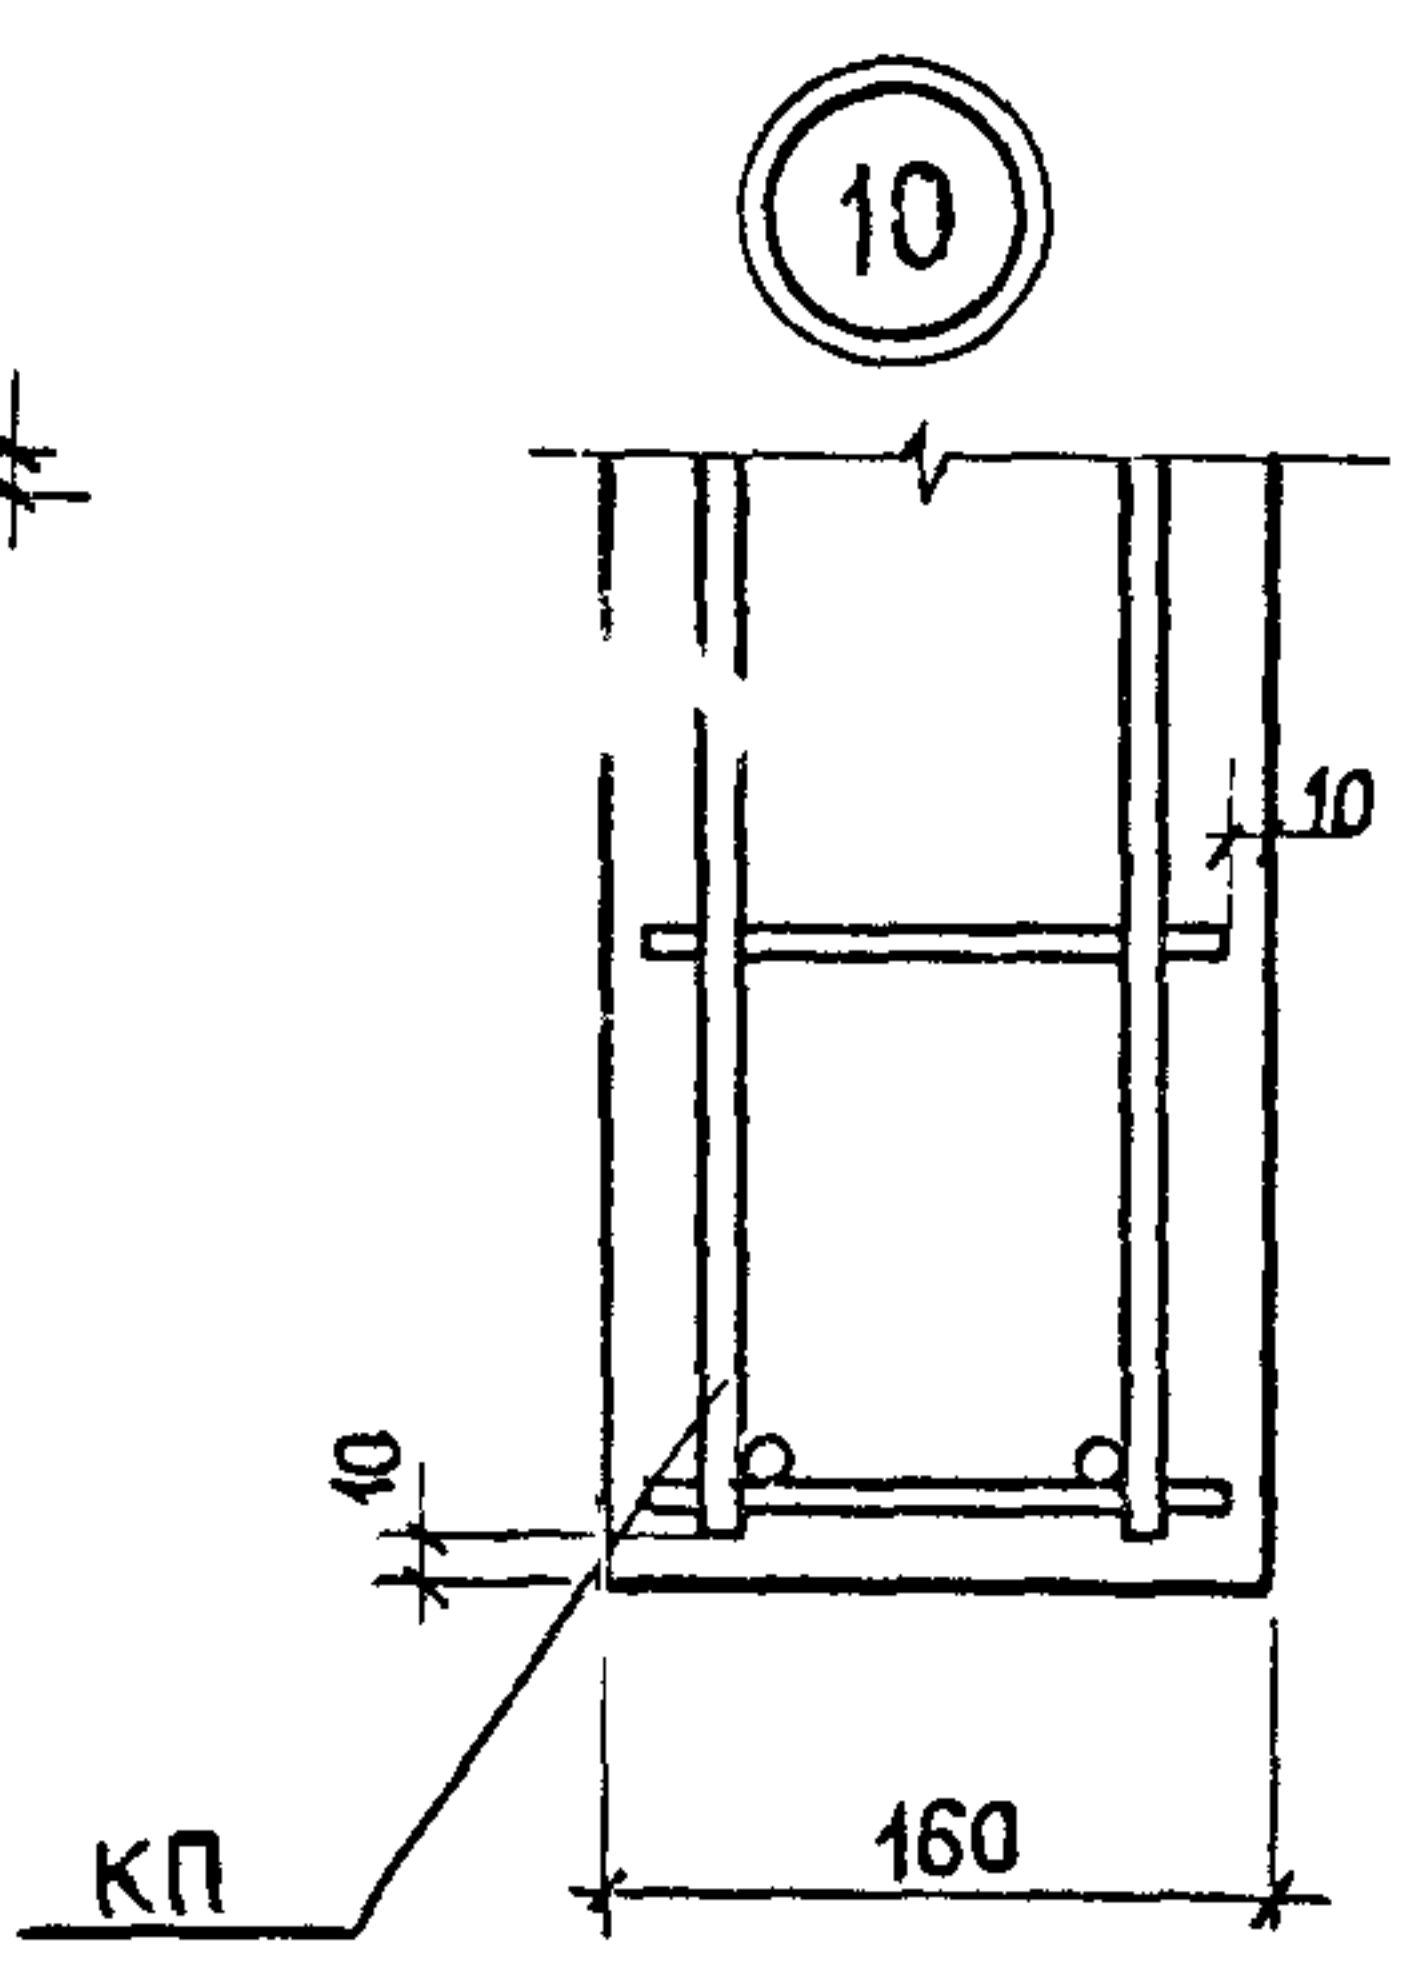
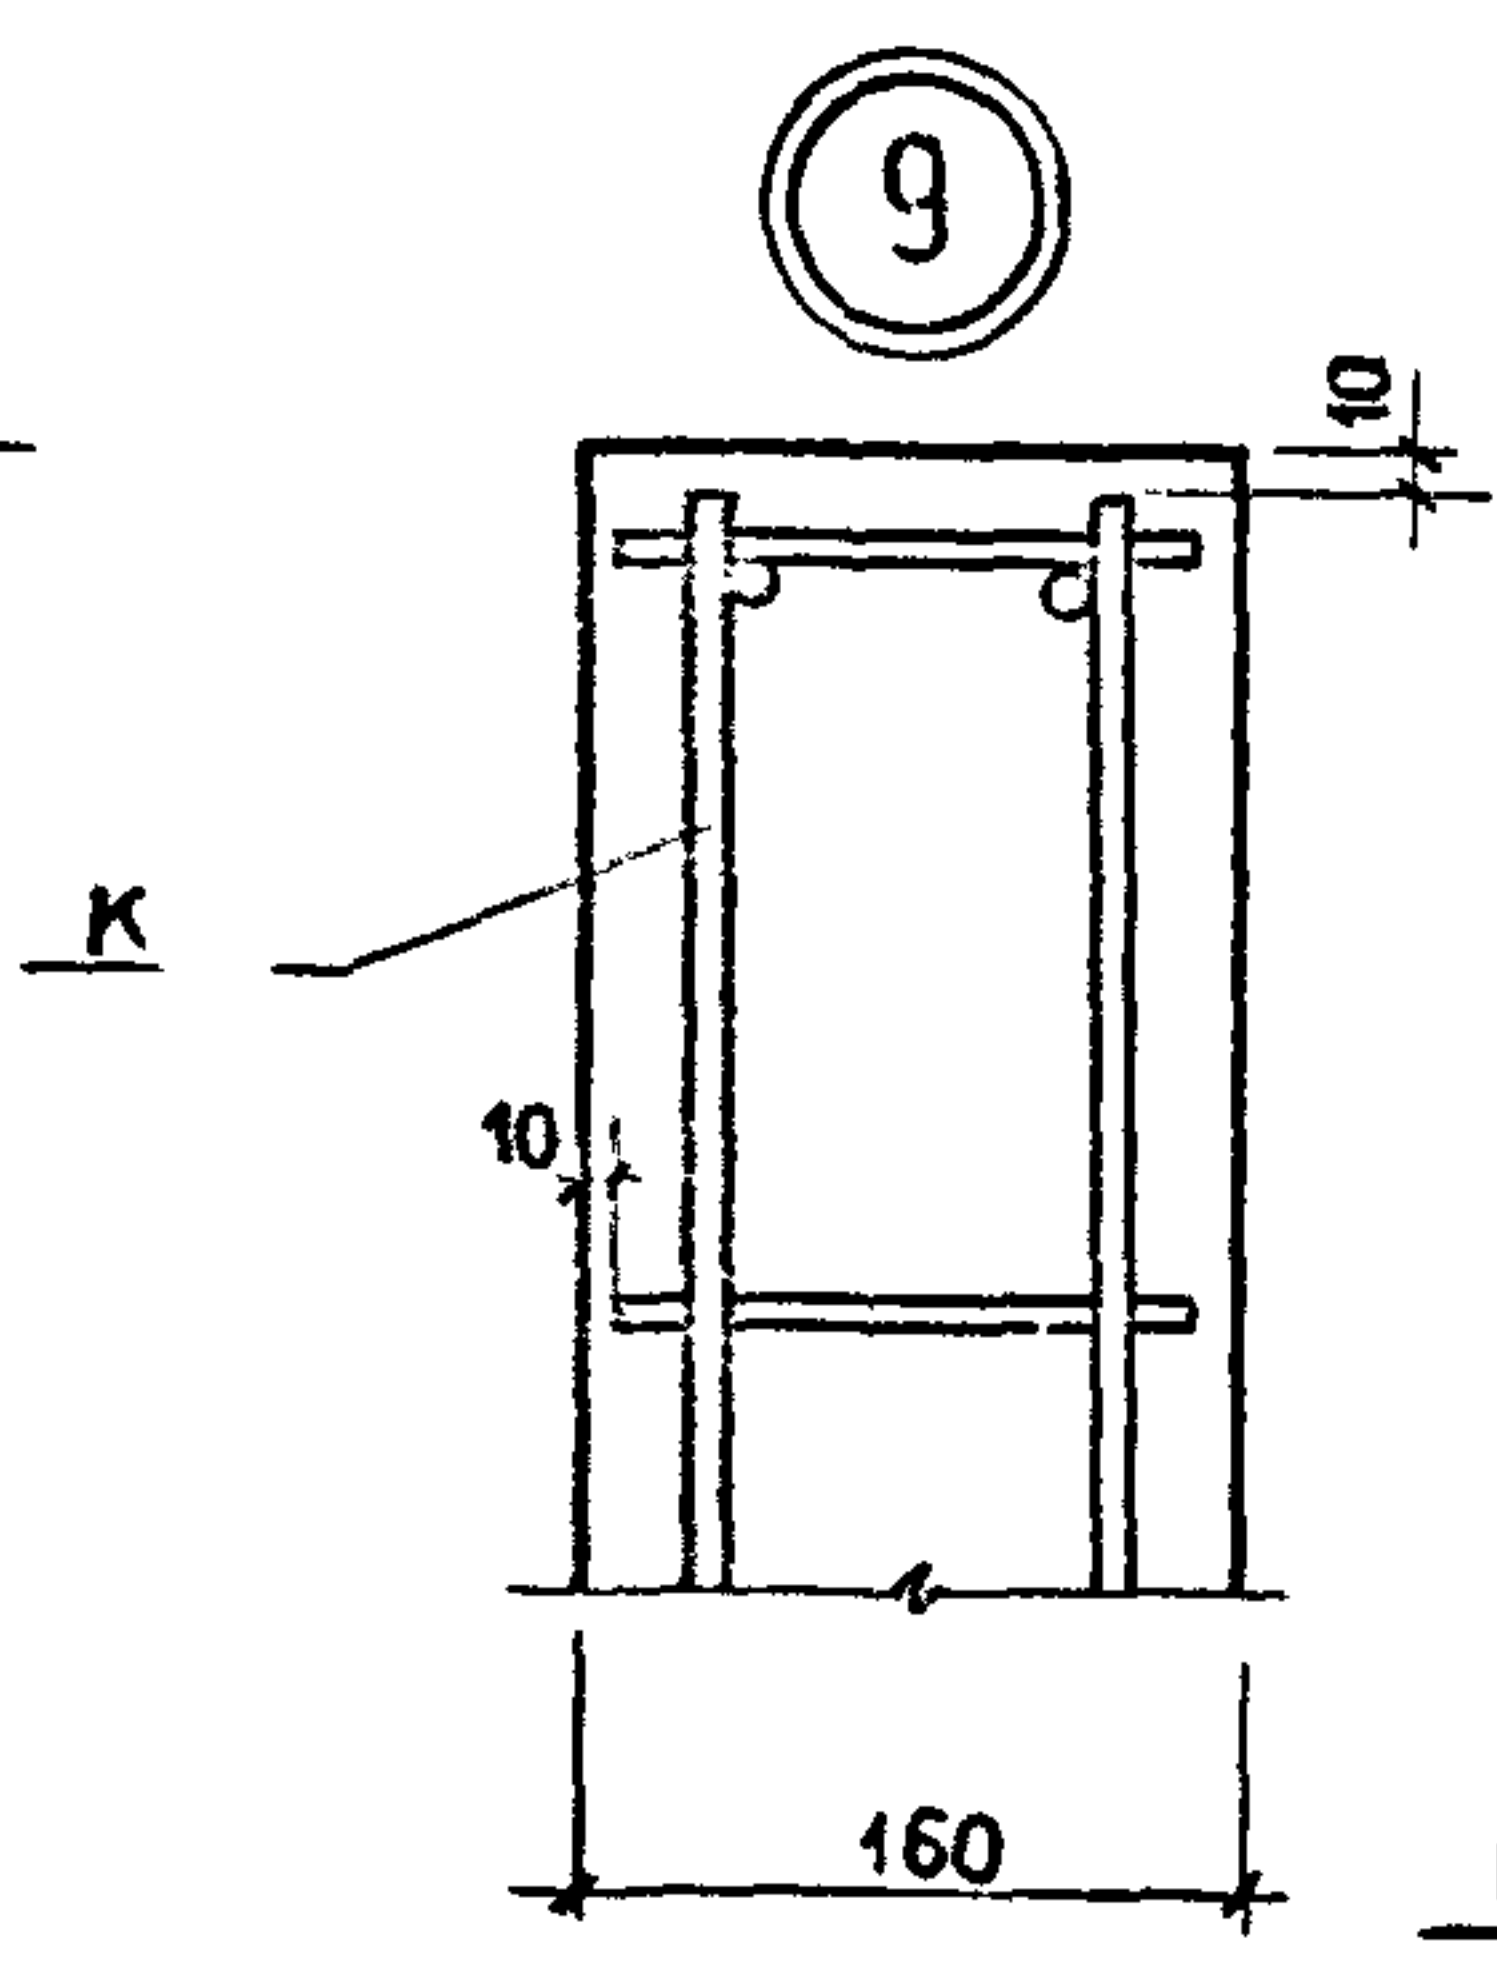
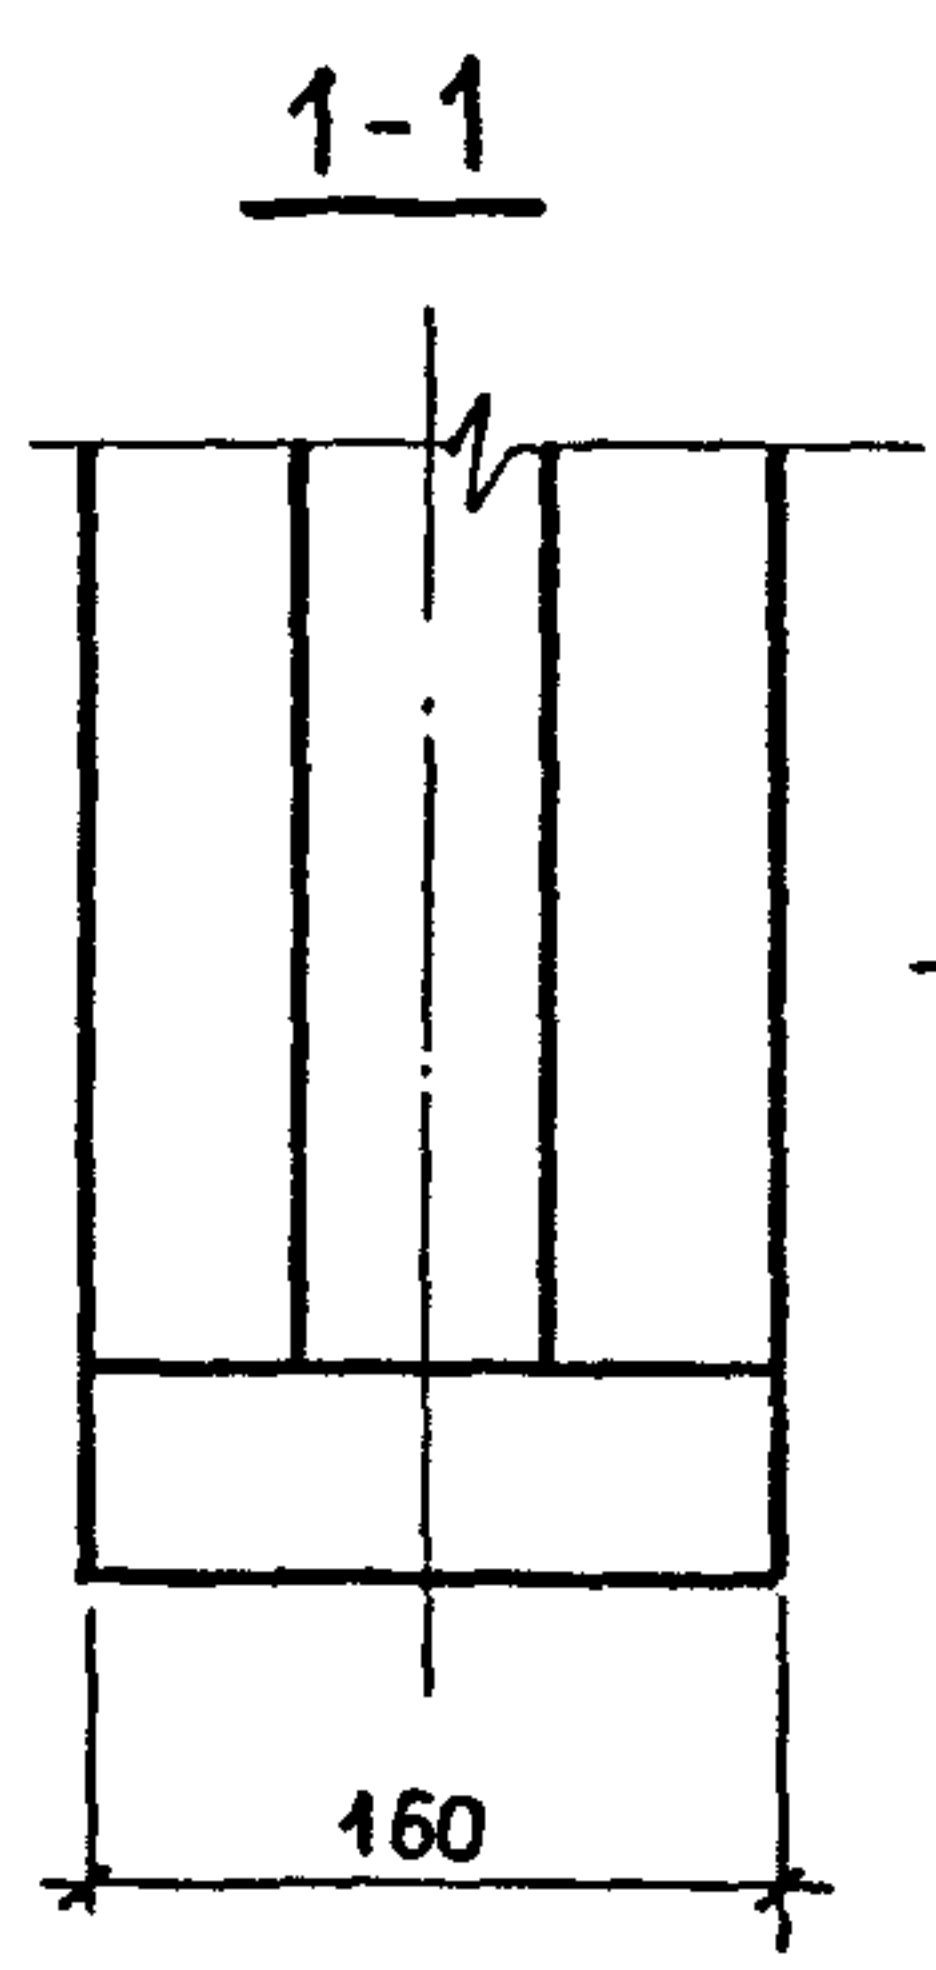
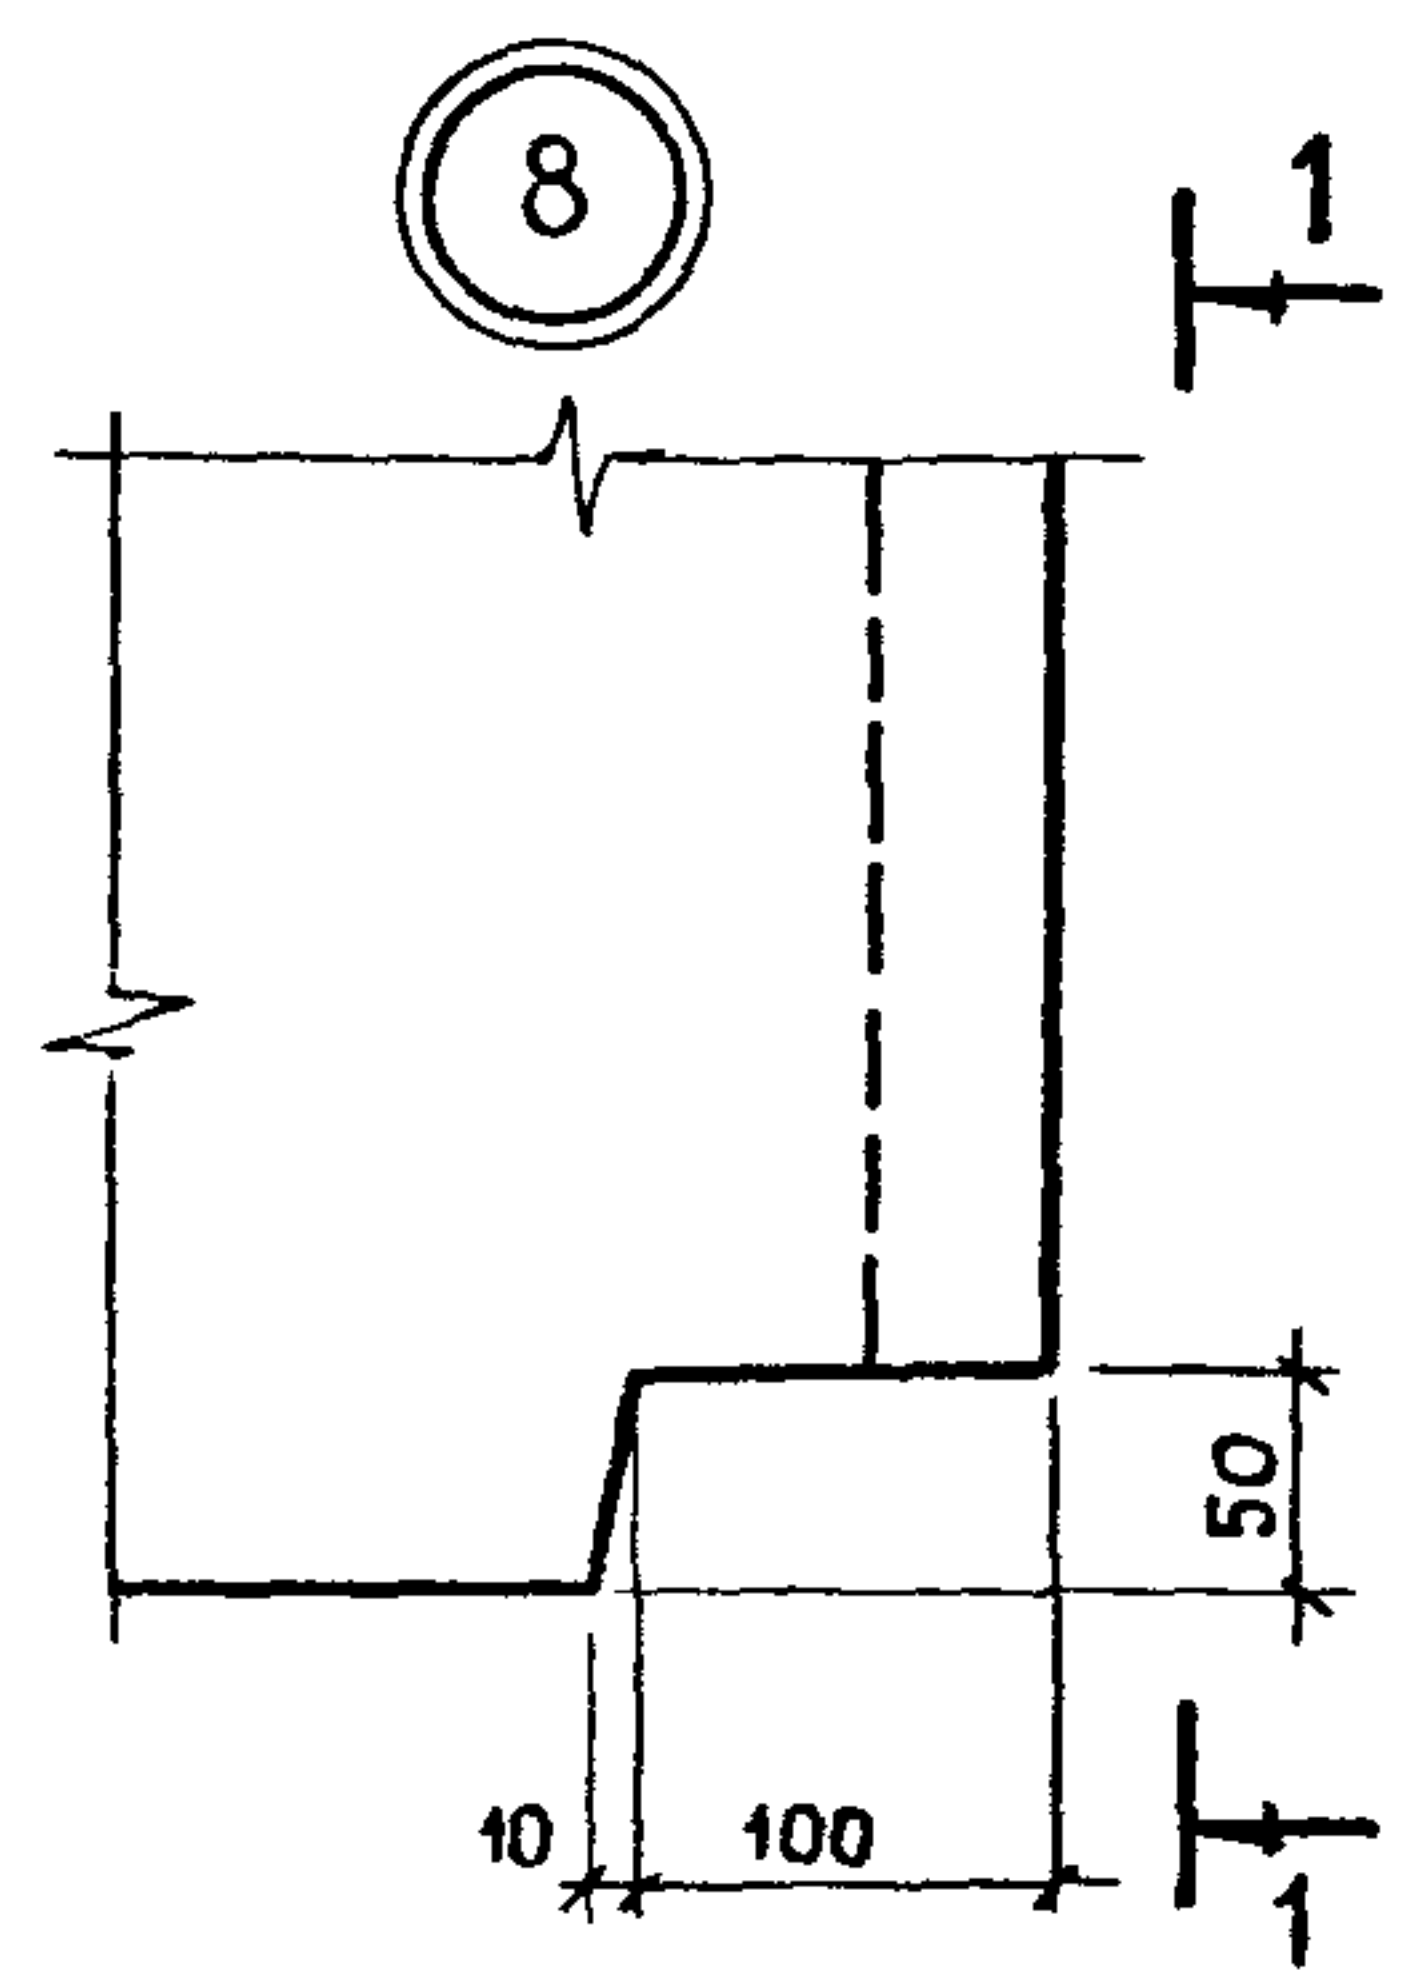


12


2-2

13

14

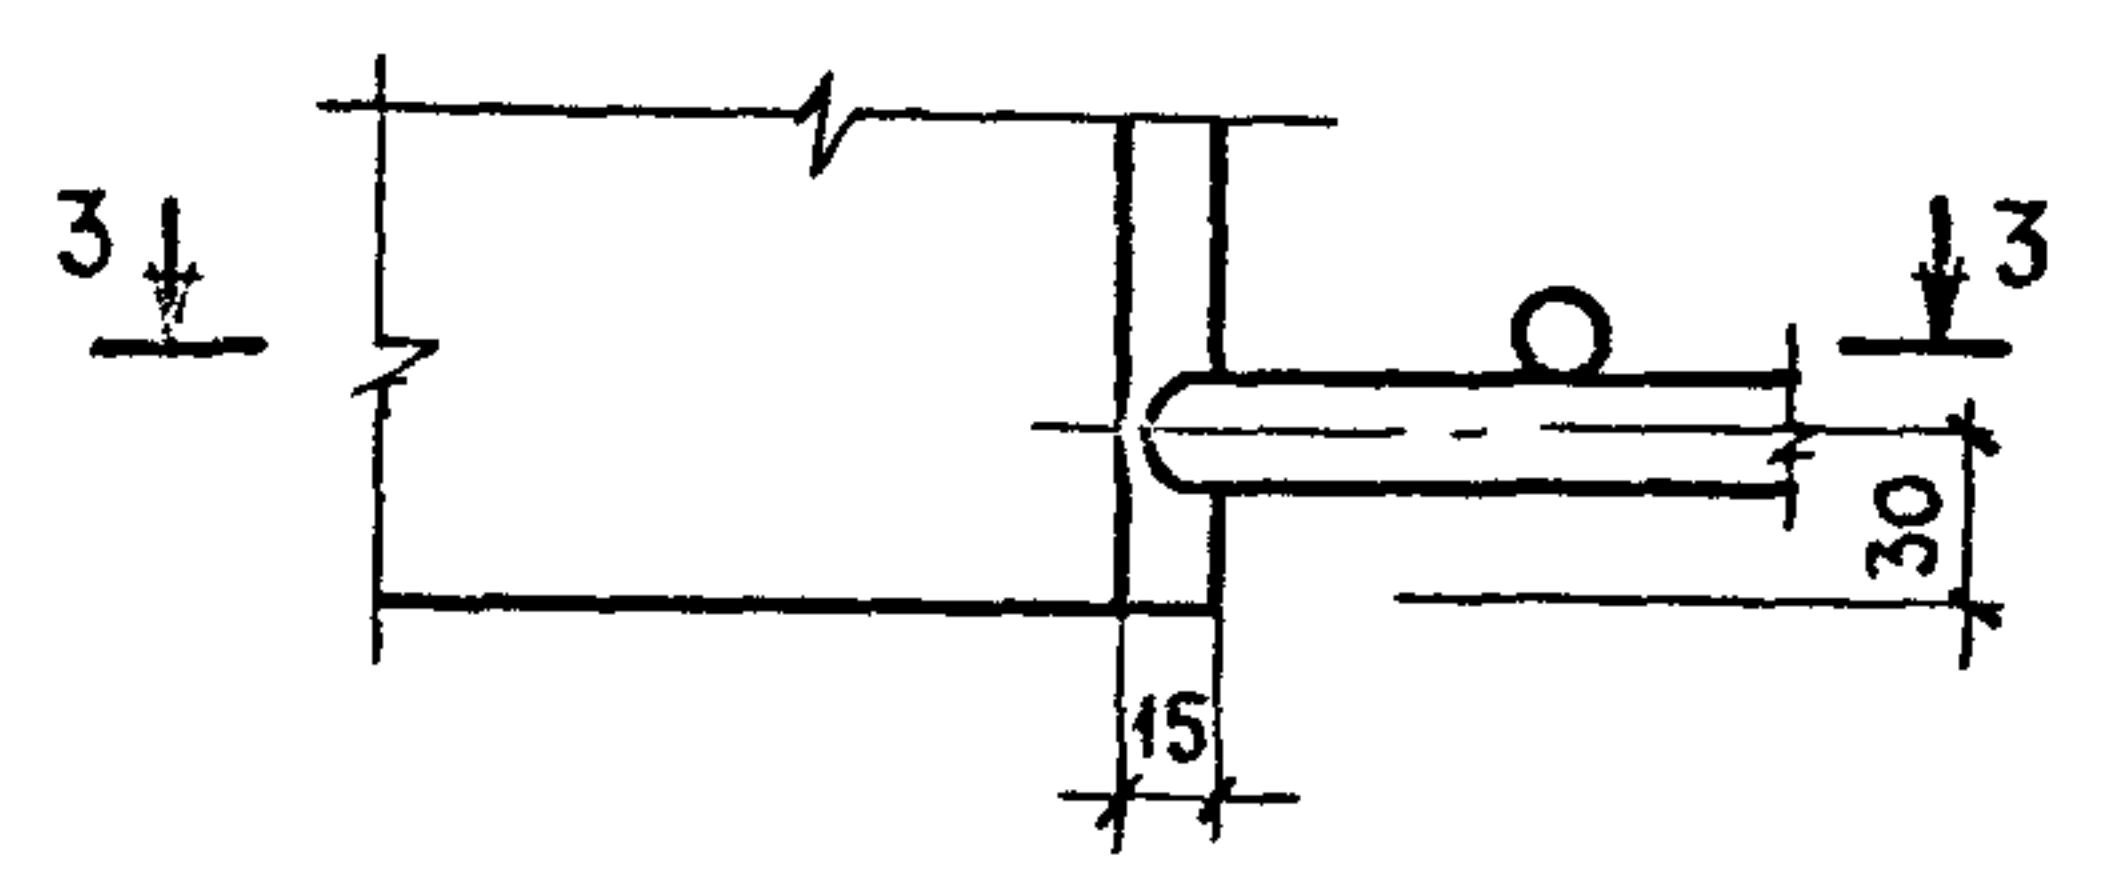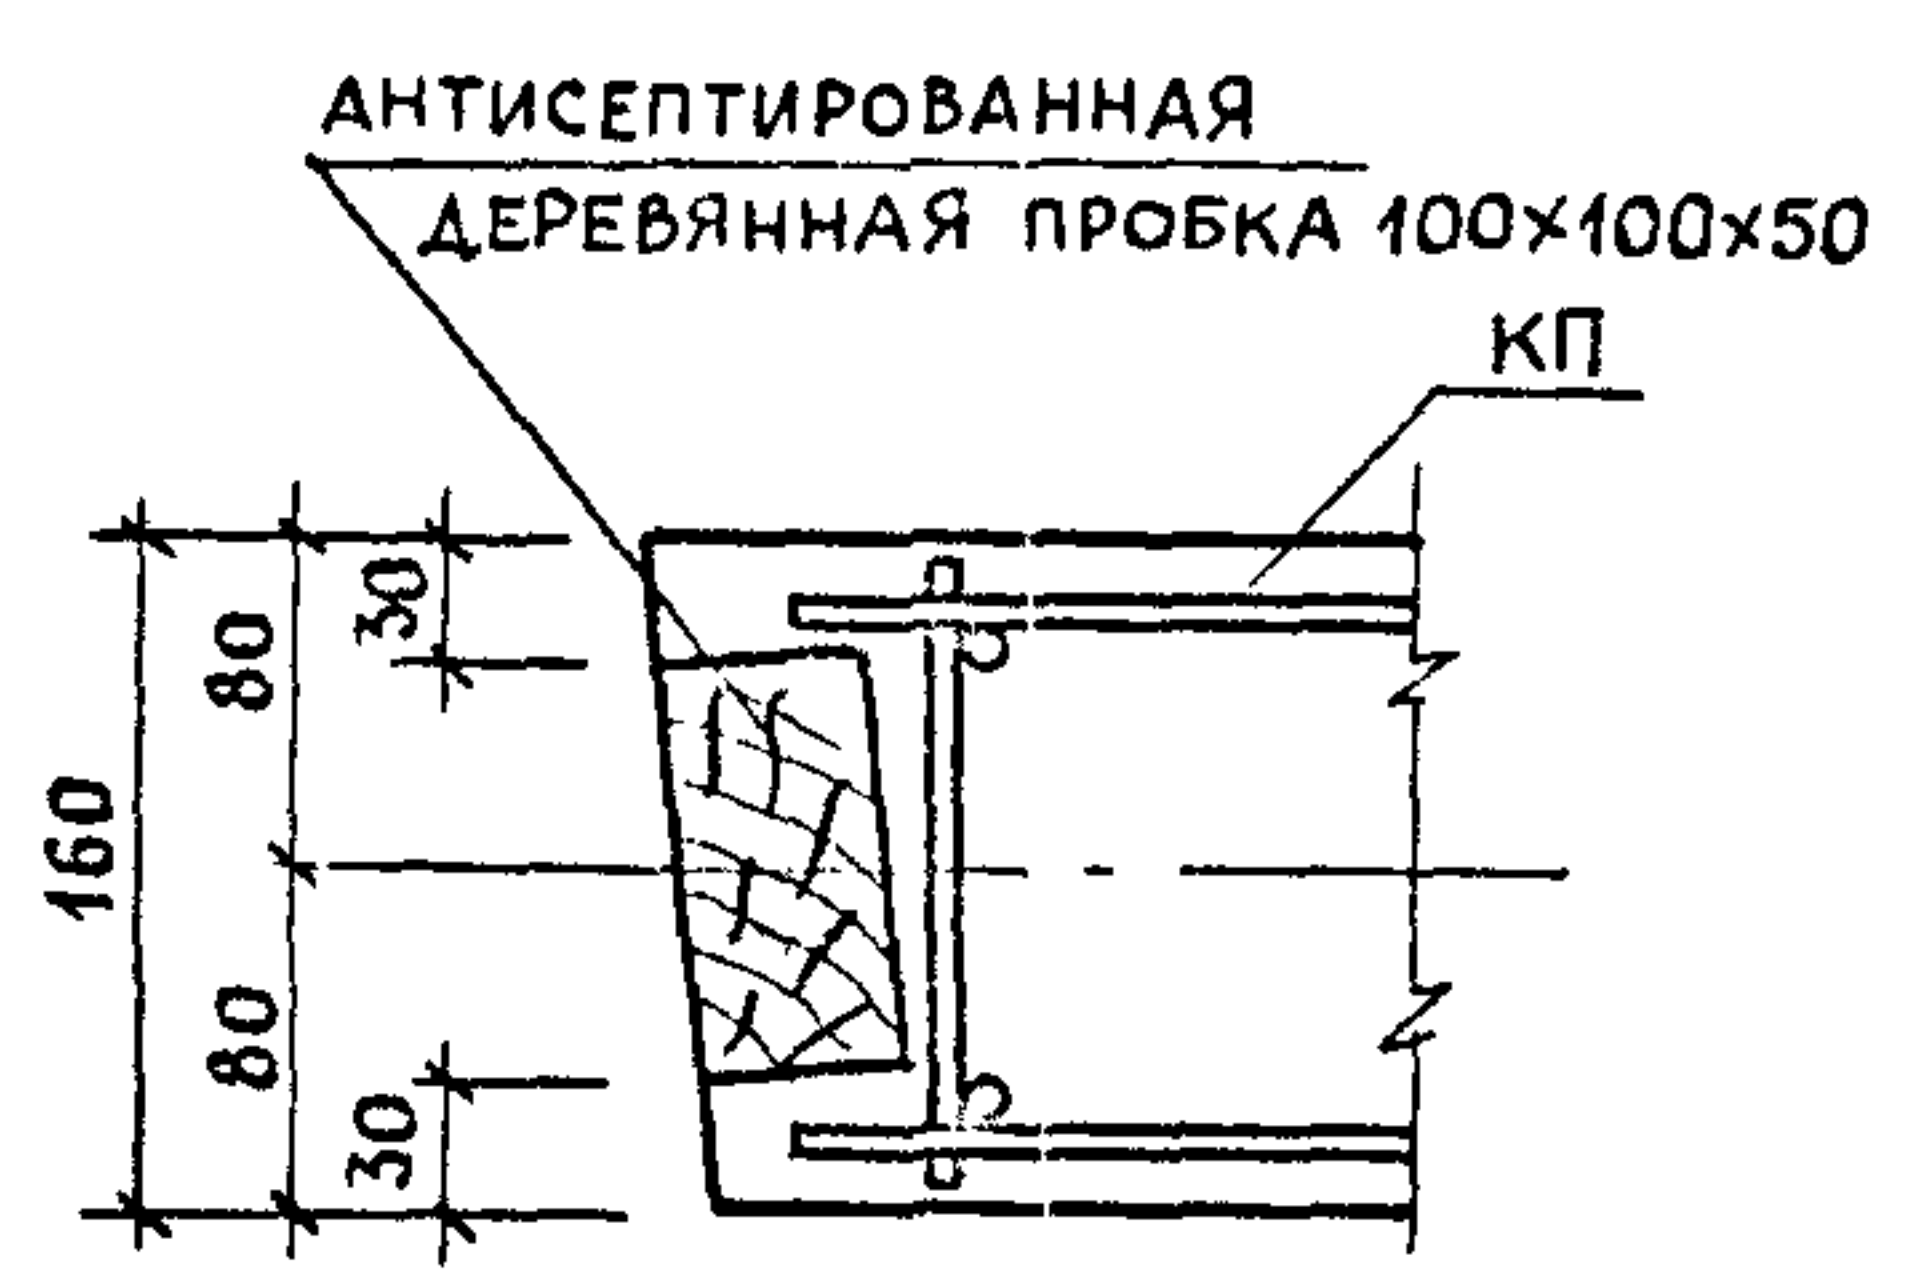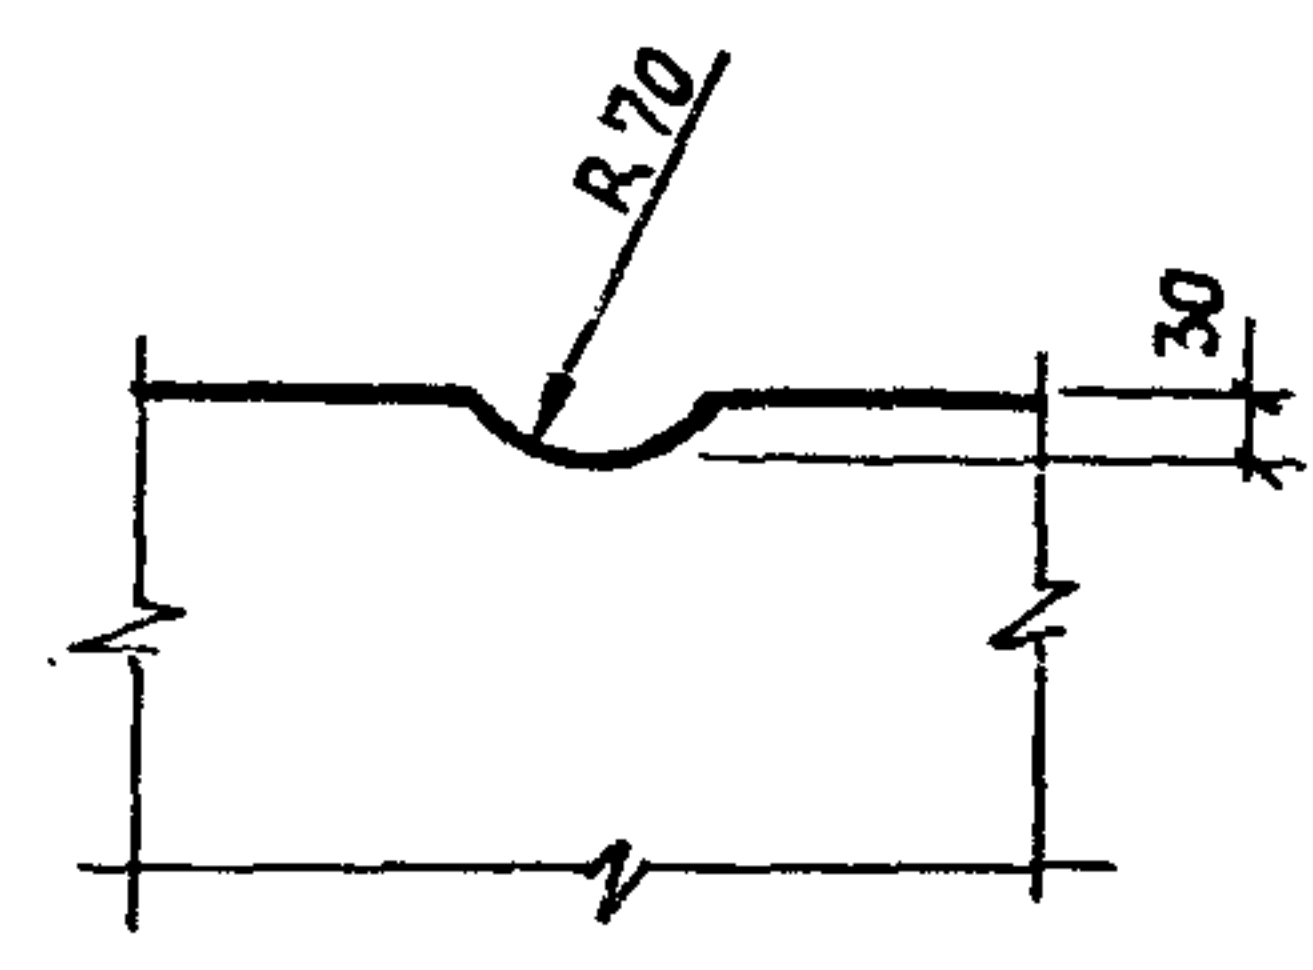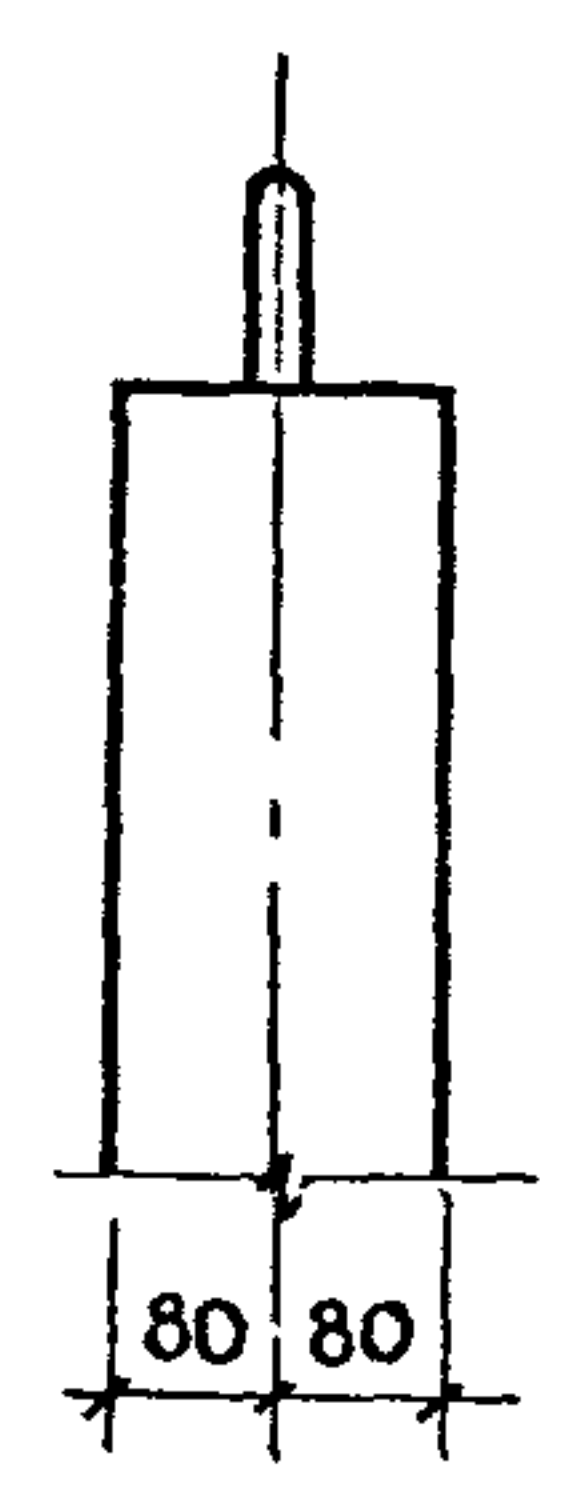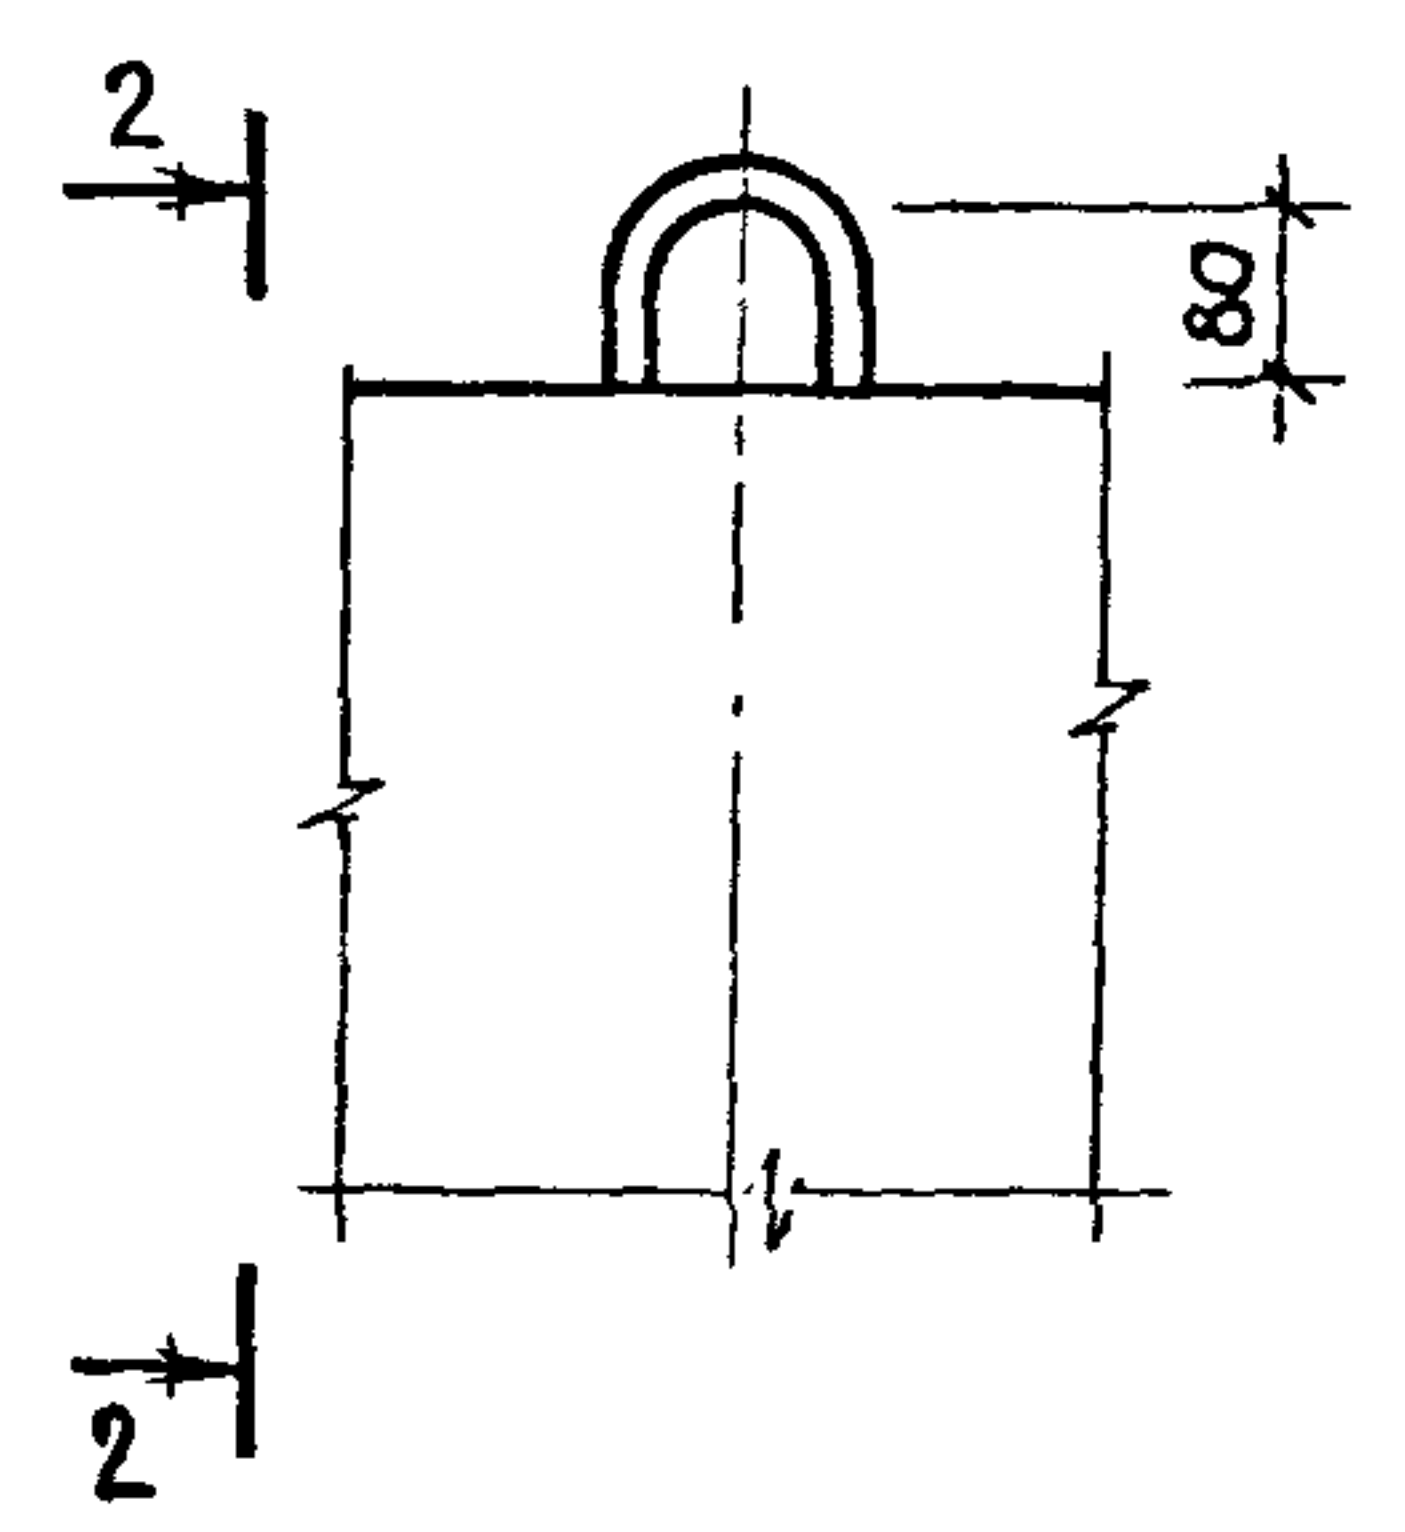

3-3






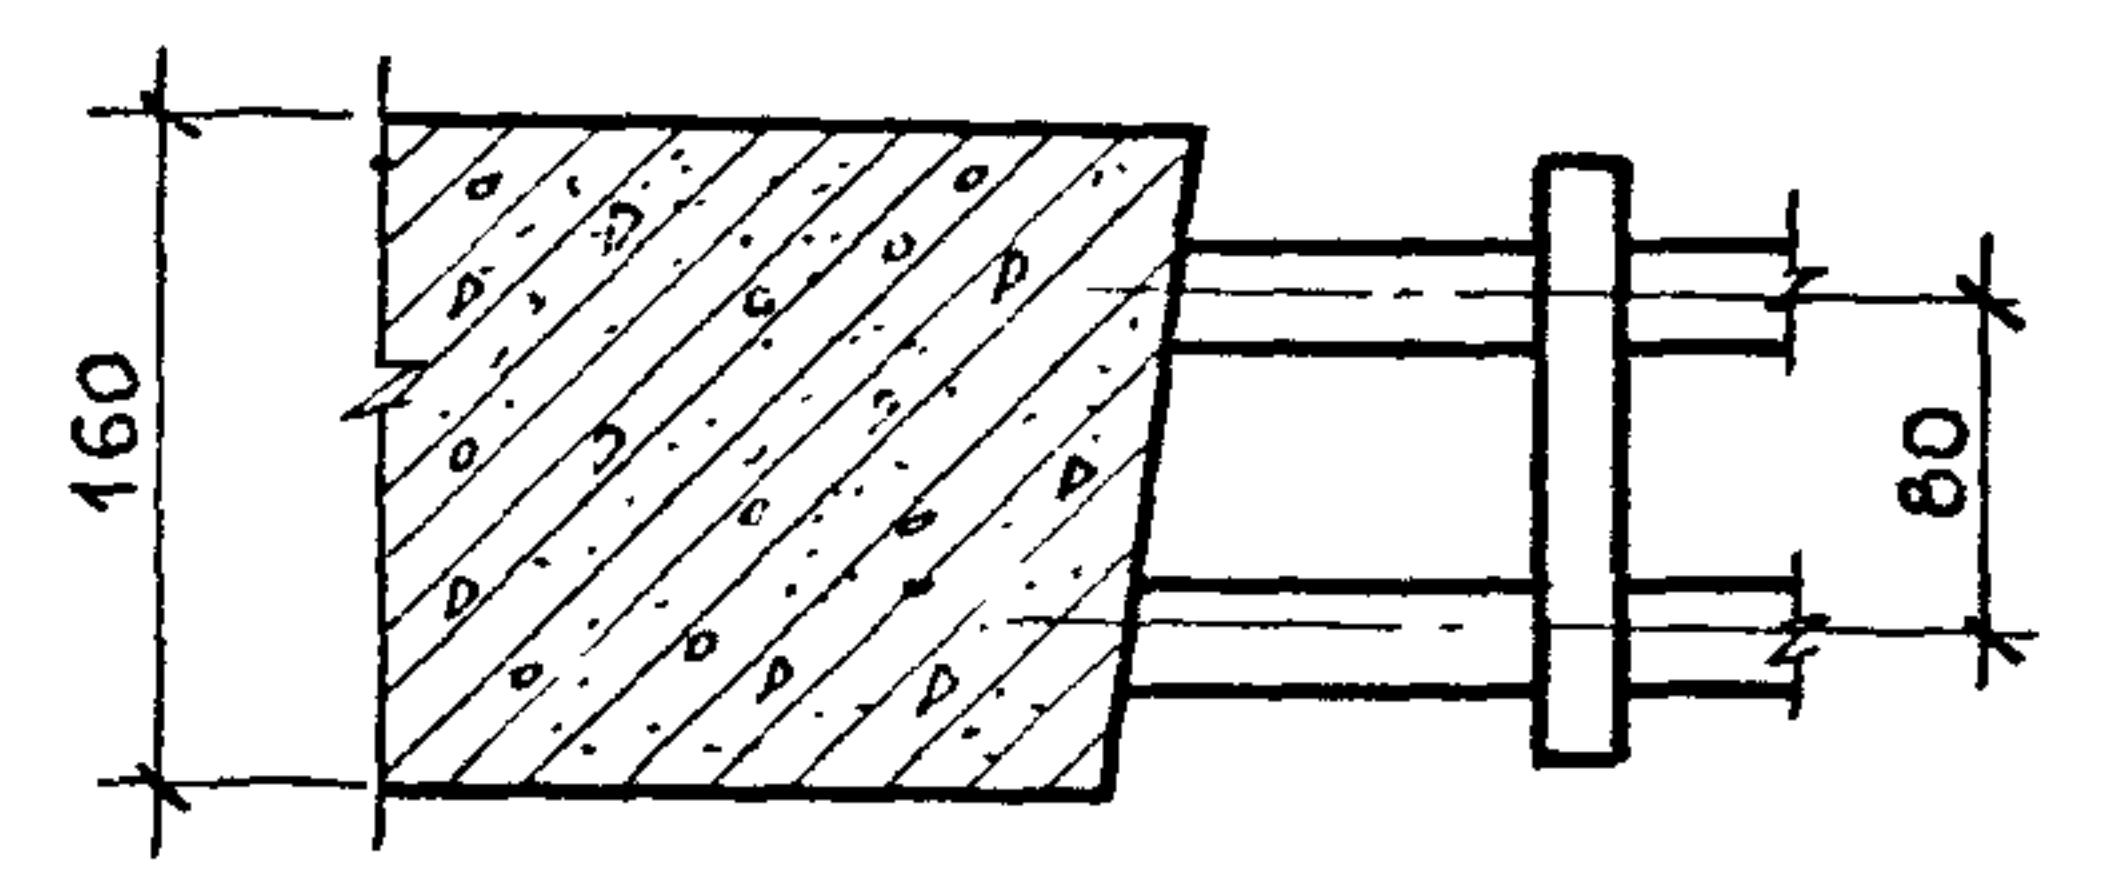


1.090.1-1/88.4-1-K41

ЛИСТ


3

ИНВ. № ПОДЛ.	ПОДПИСЬ И ДАТА	ВЗАМ. ИНВ. №

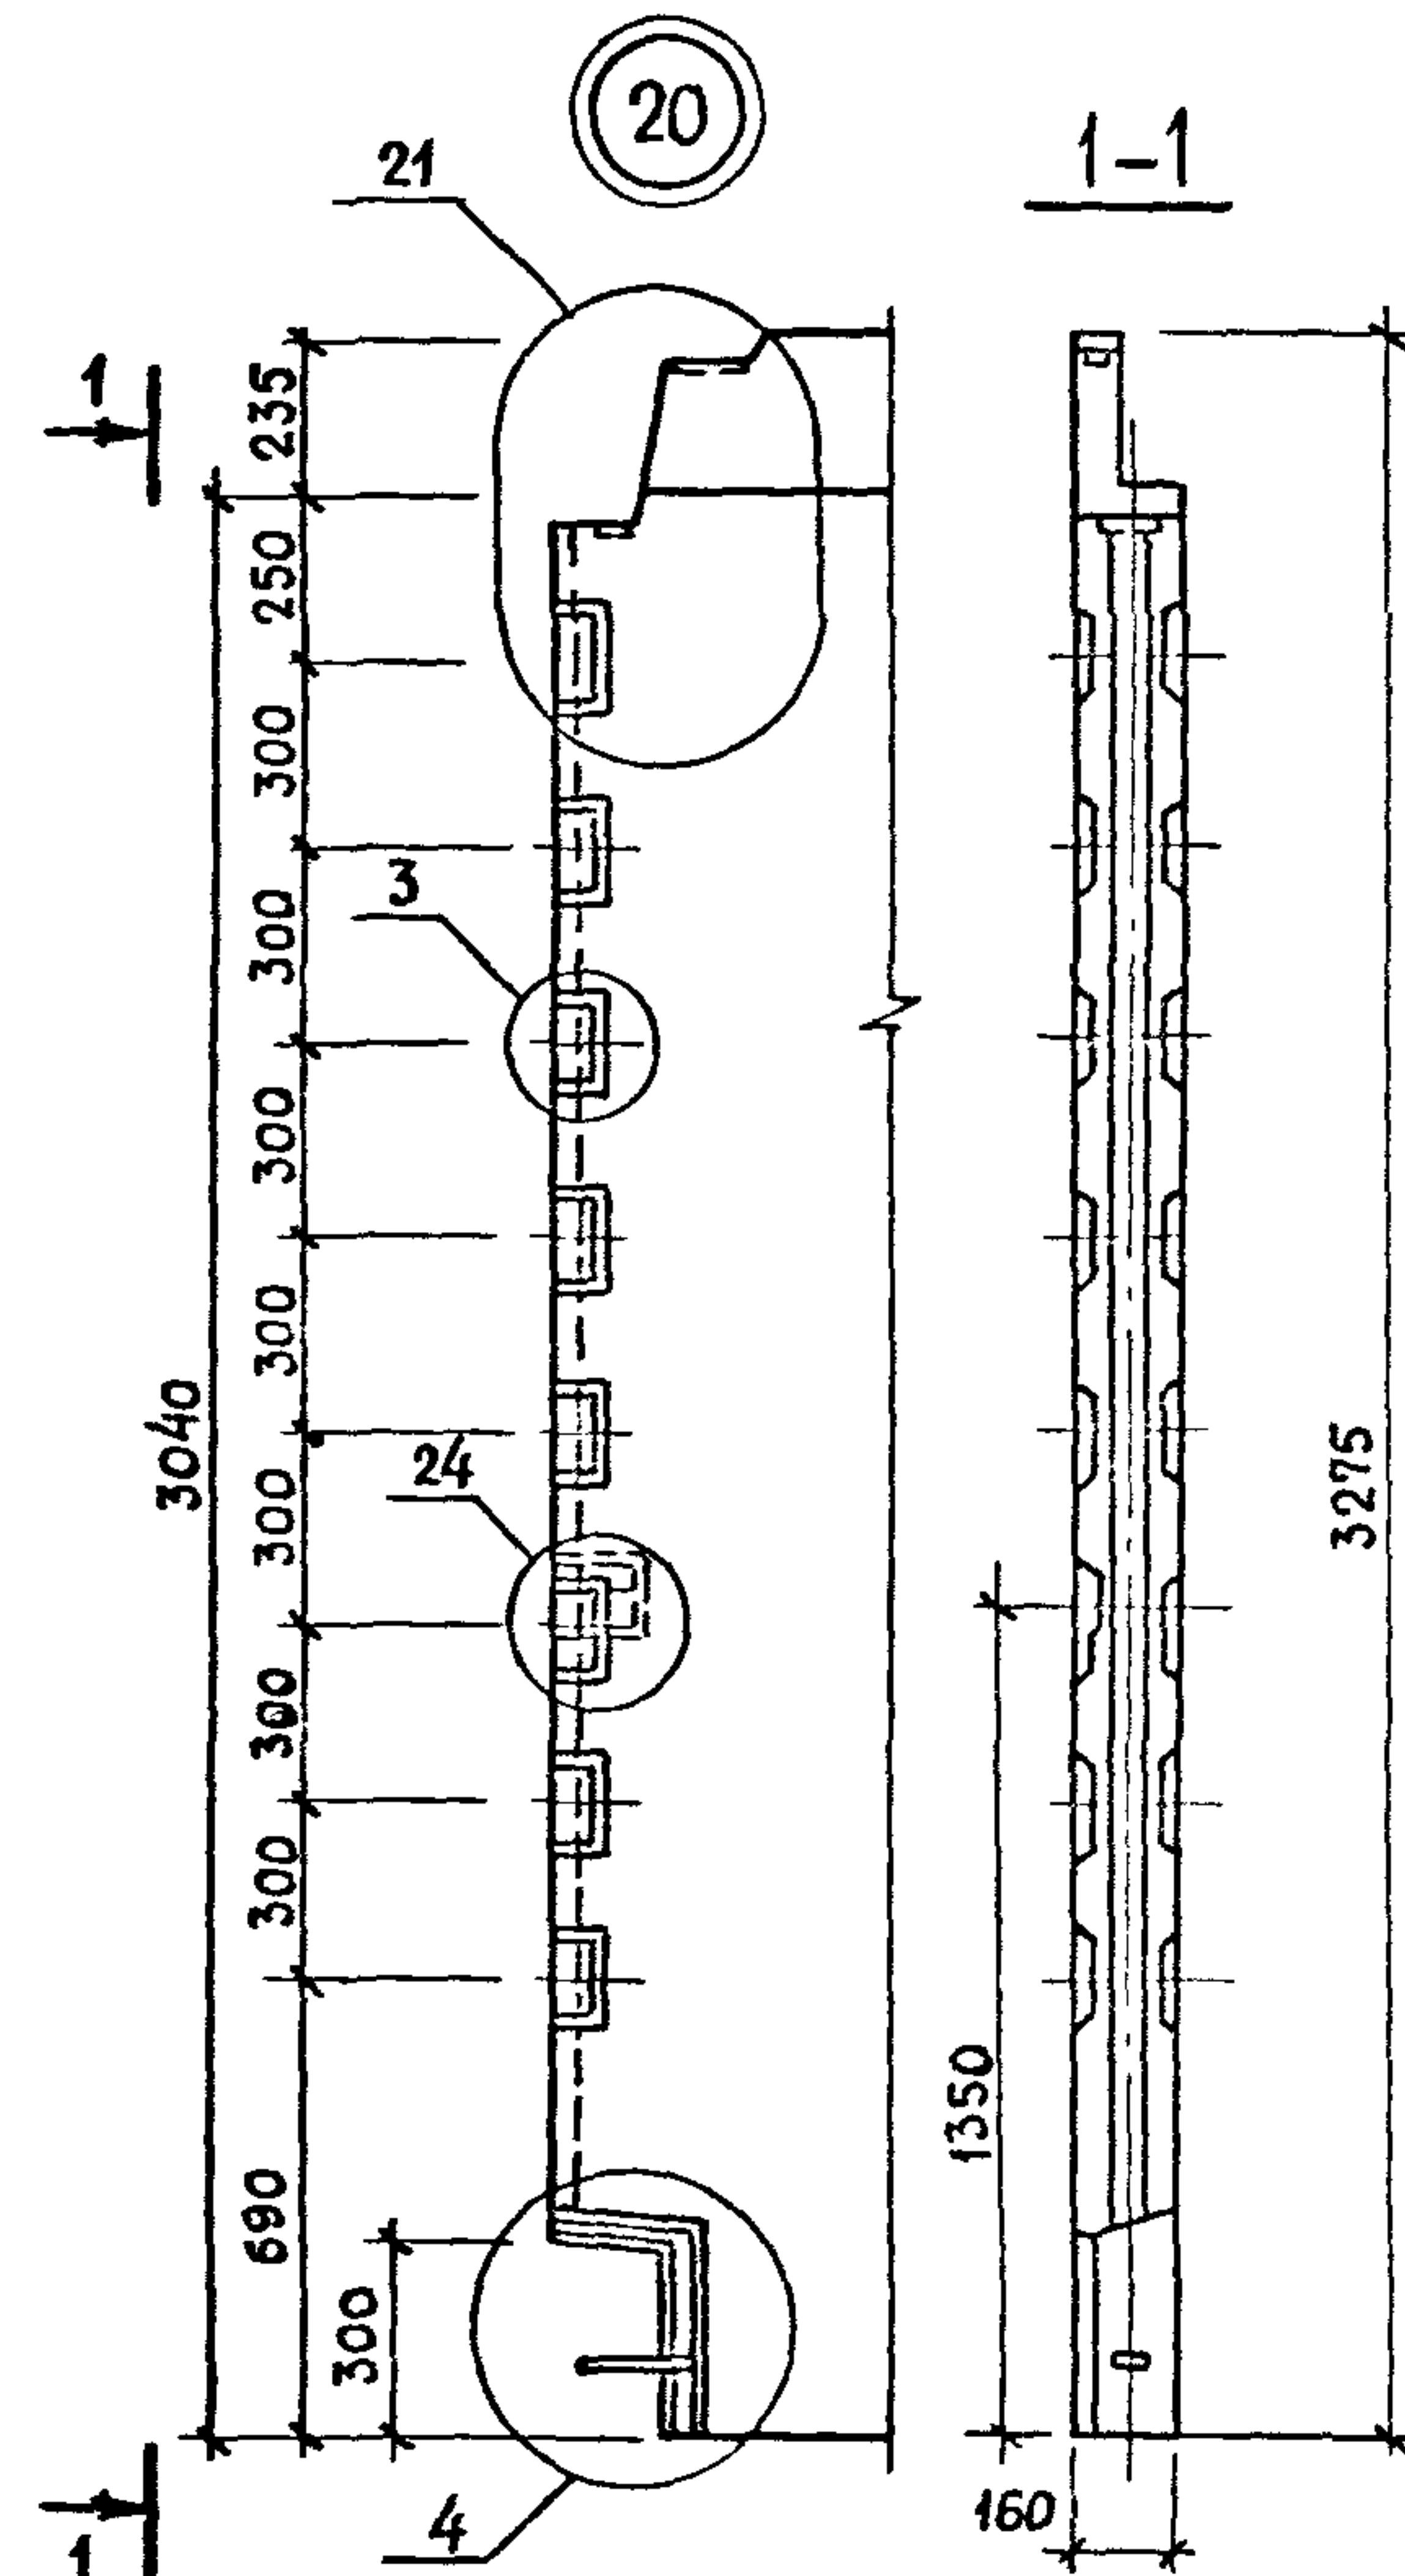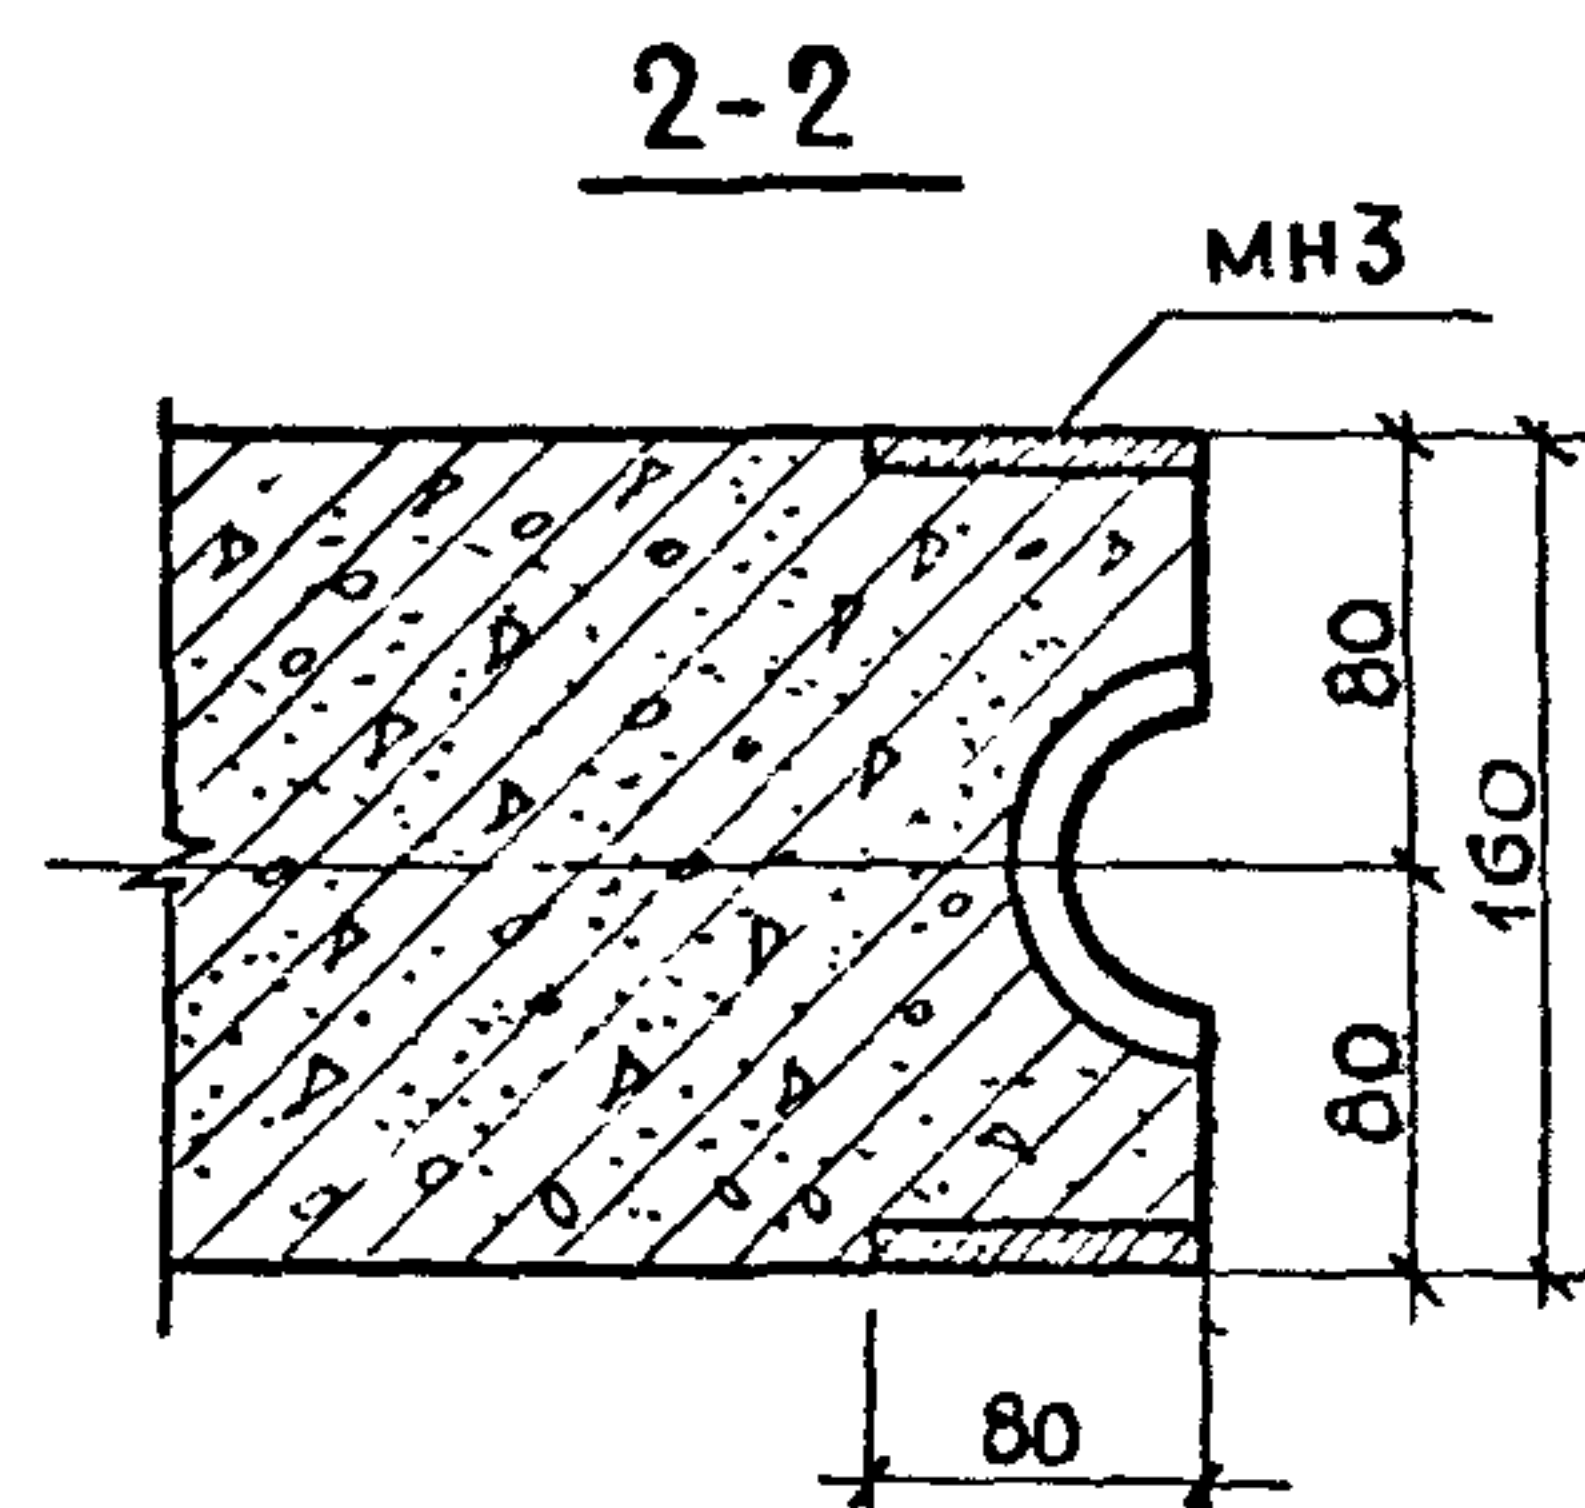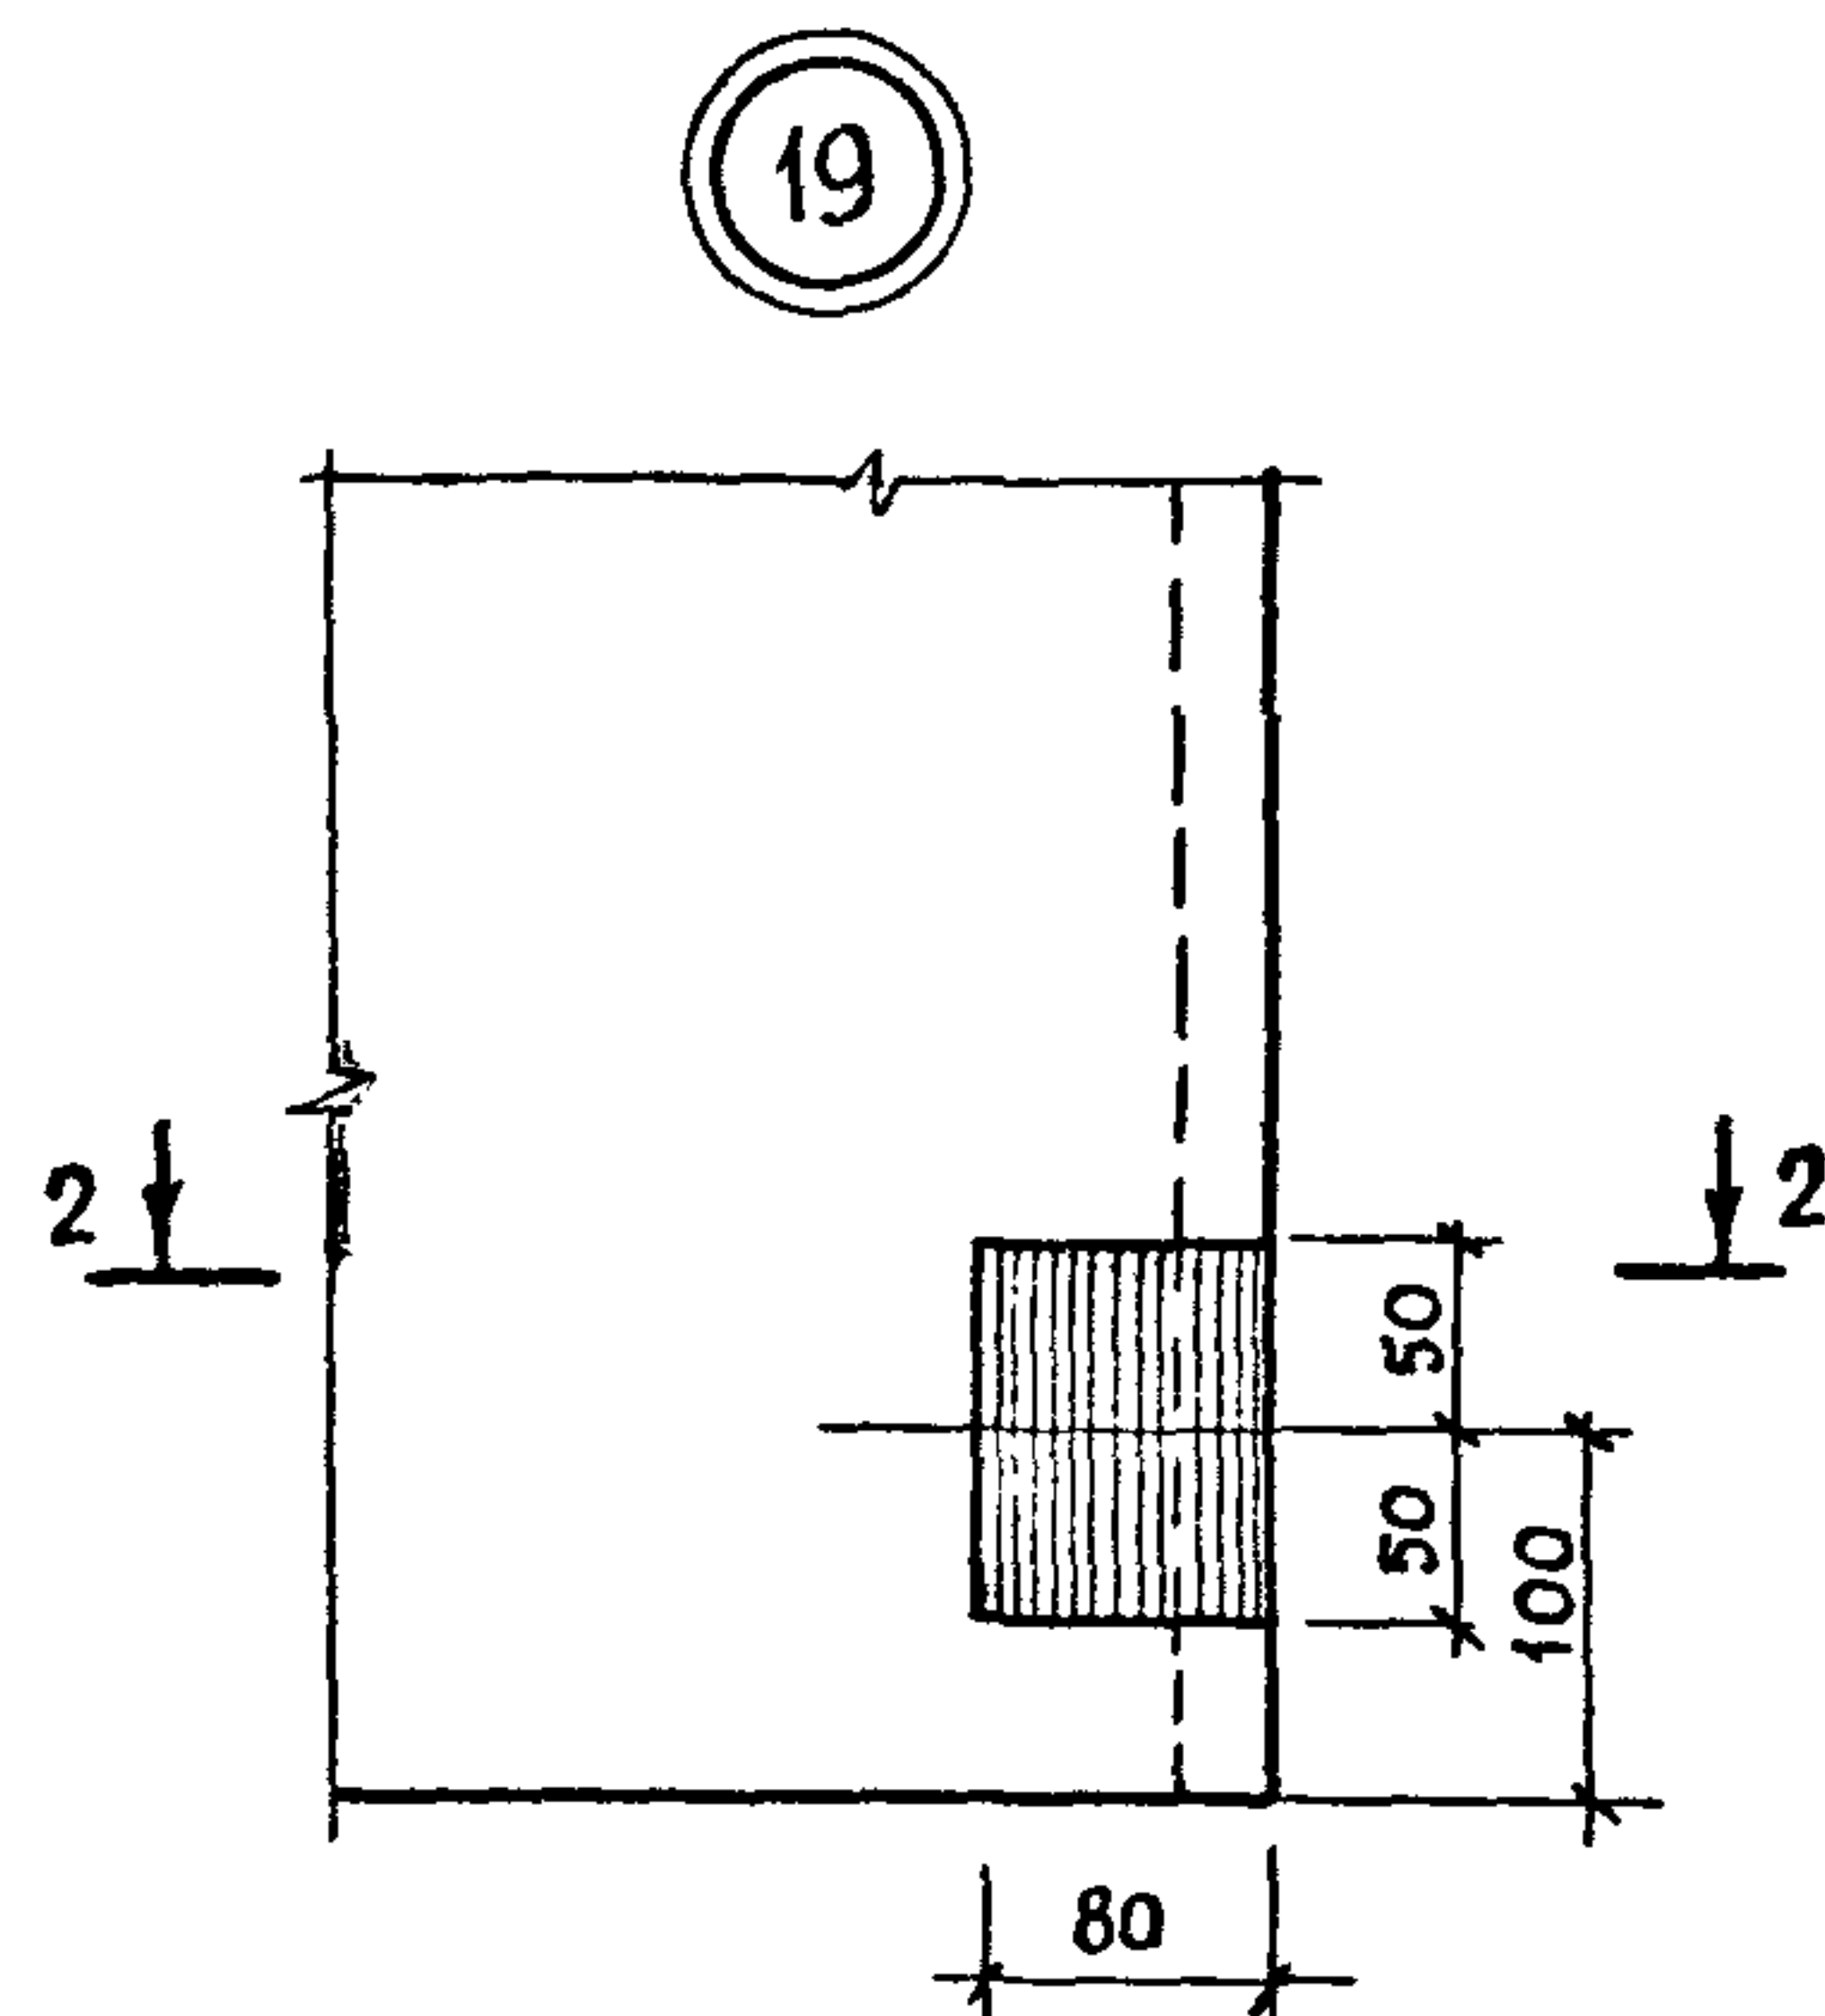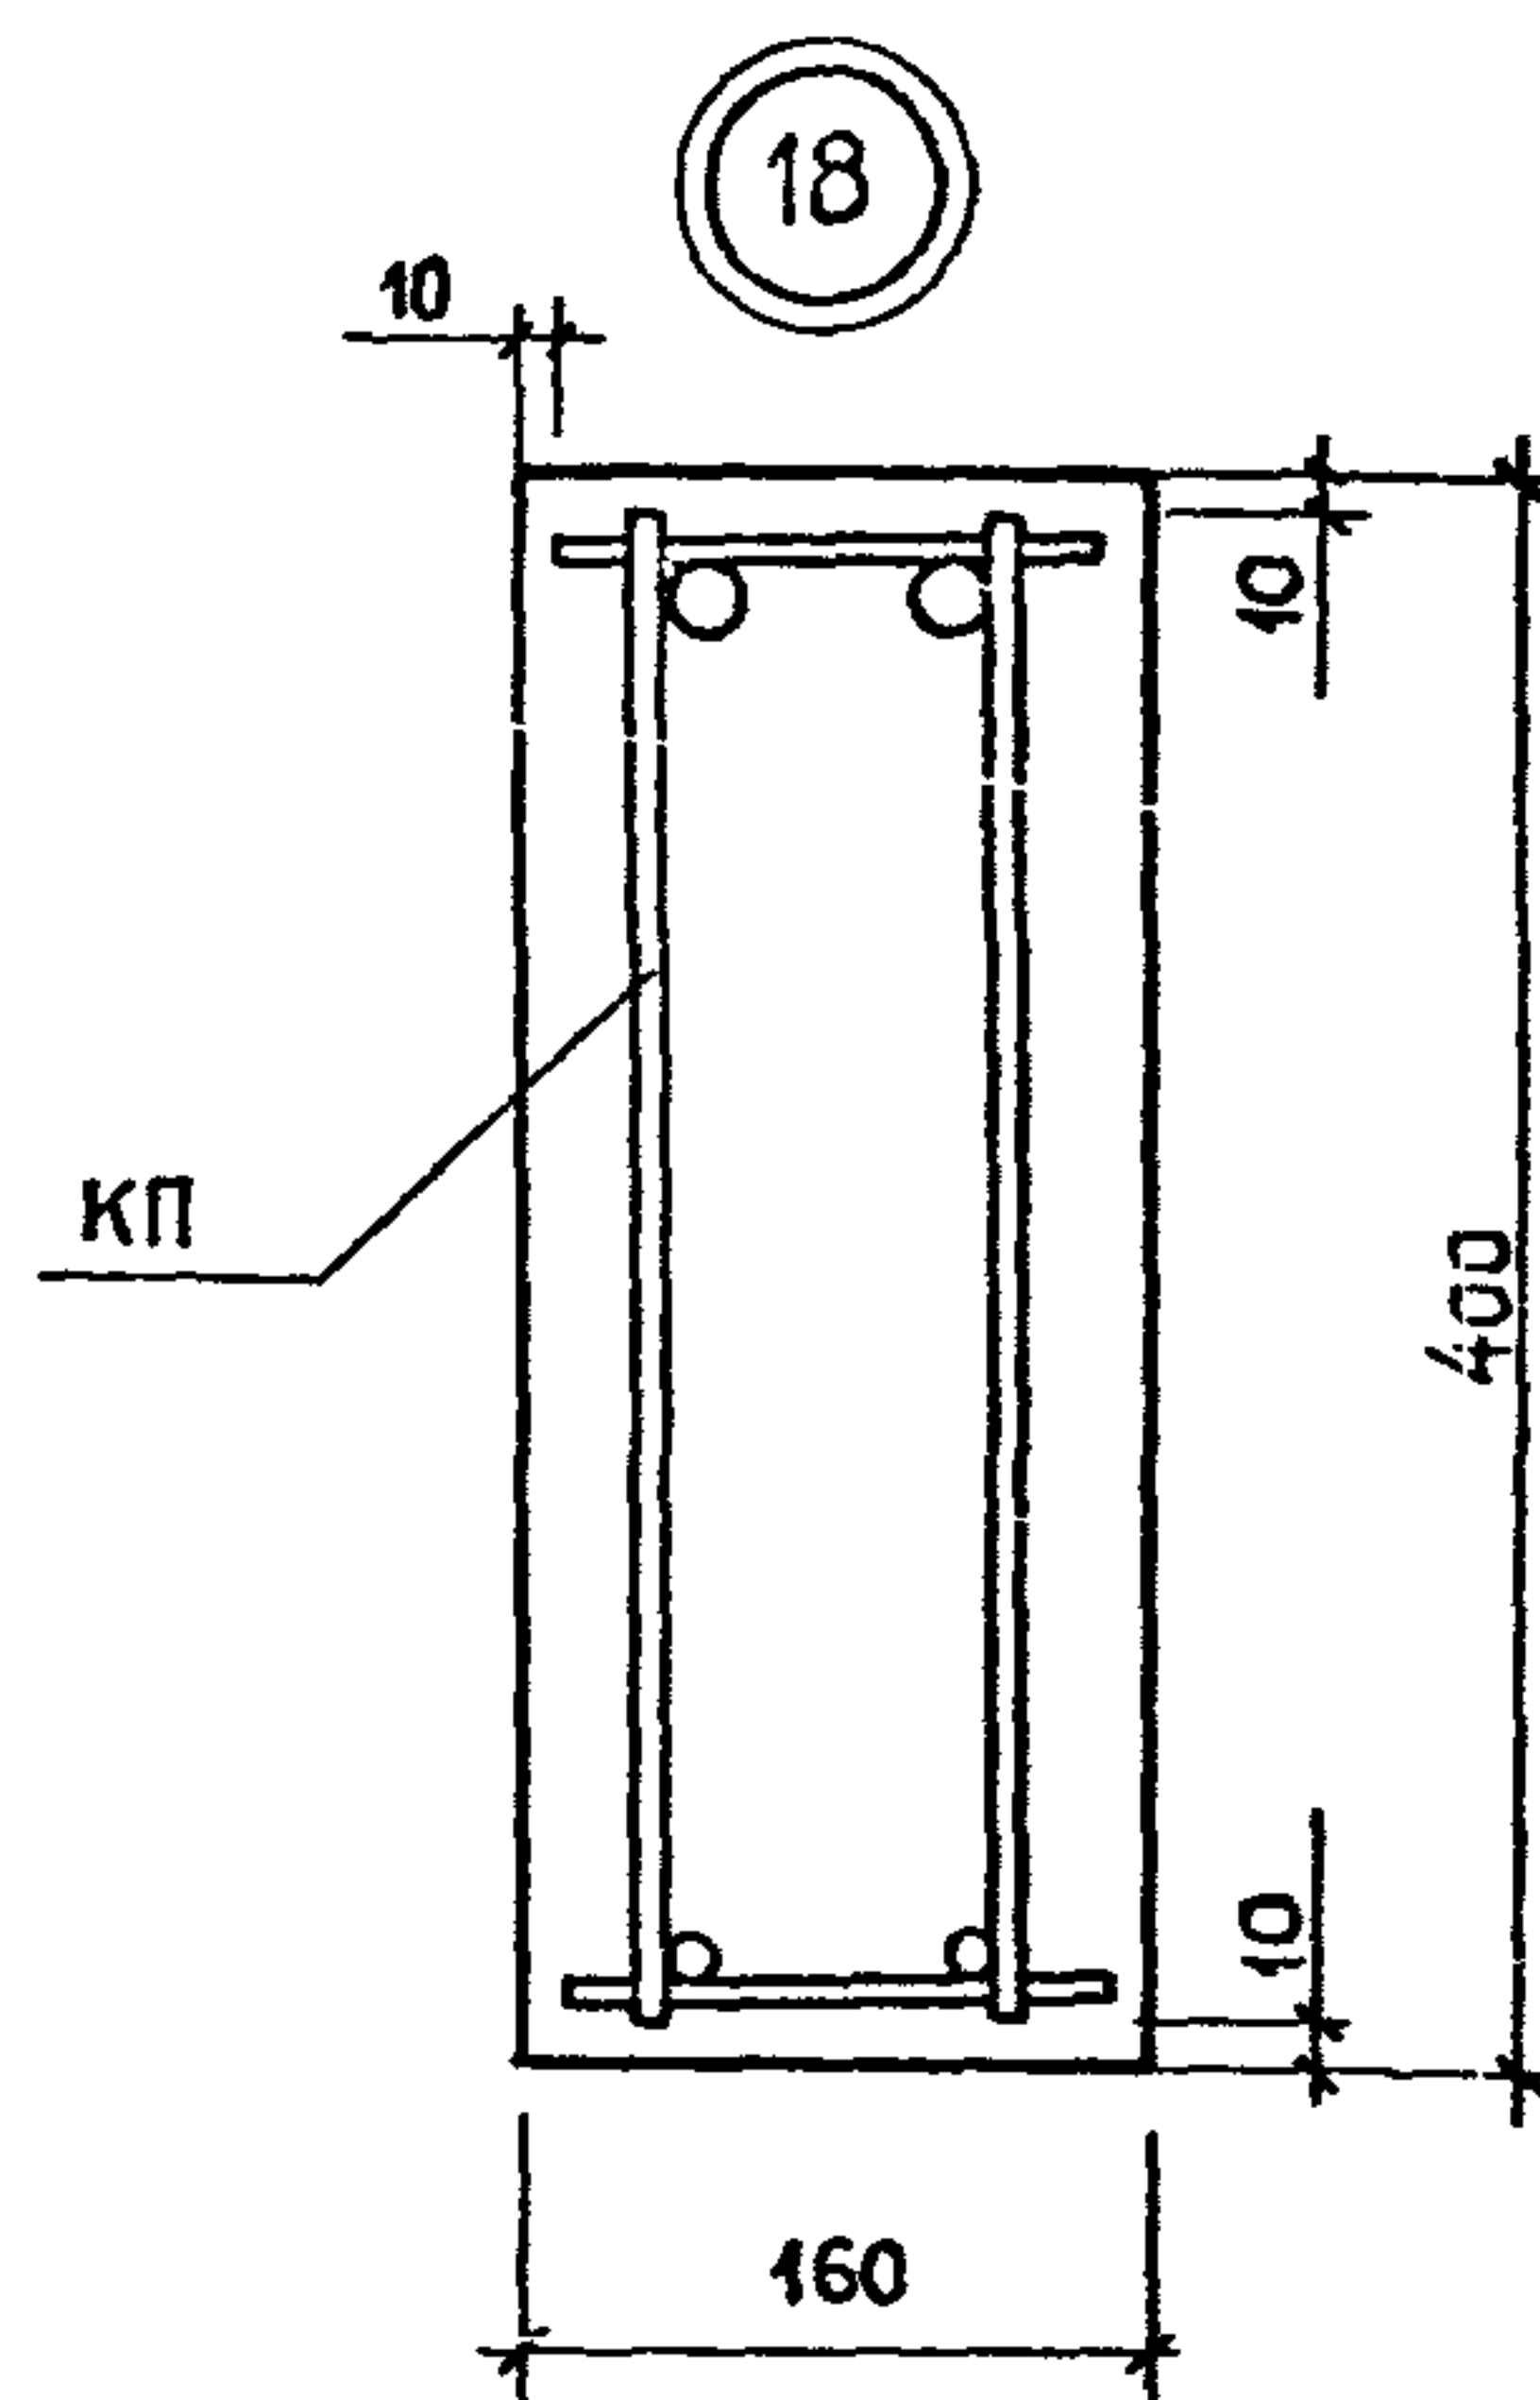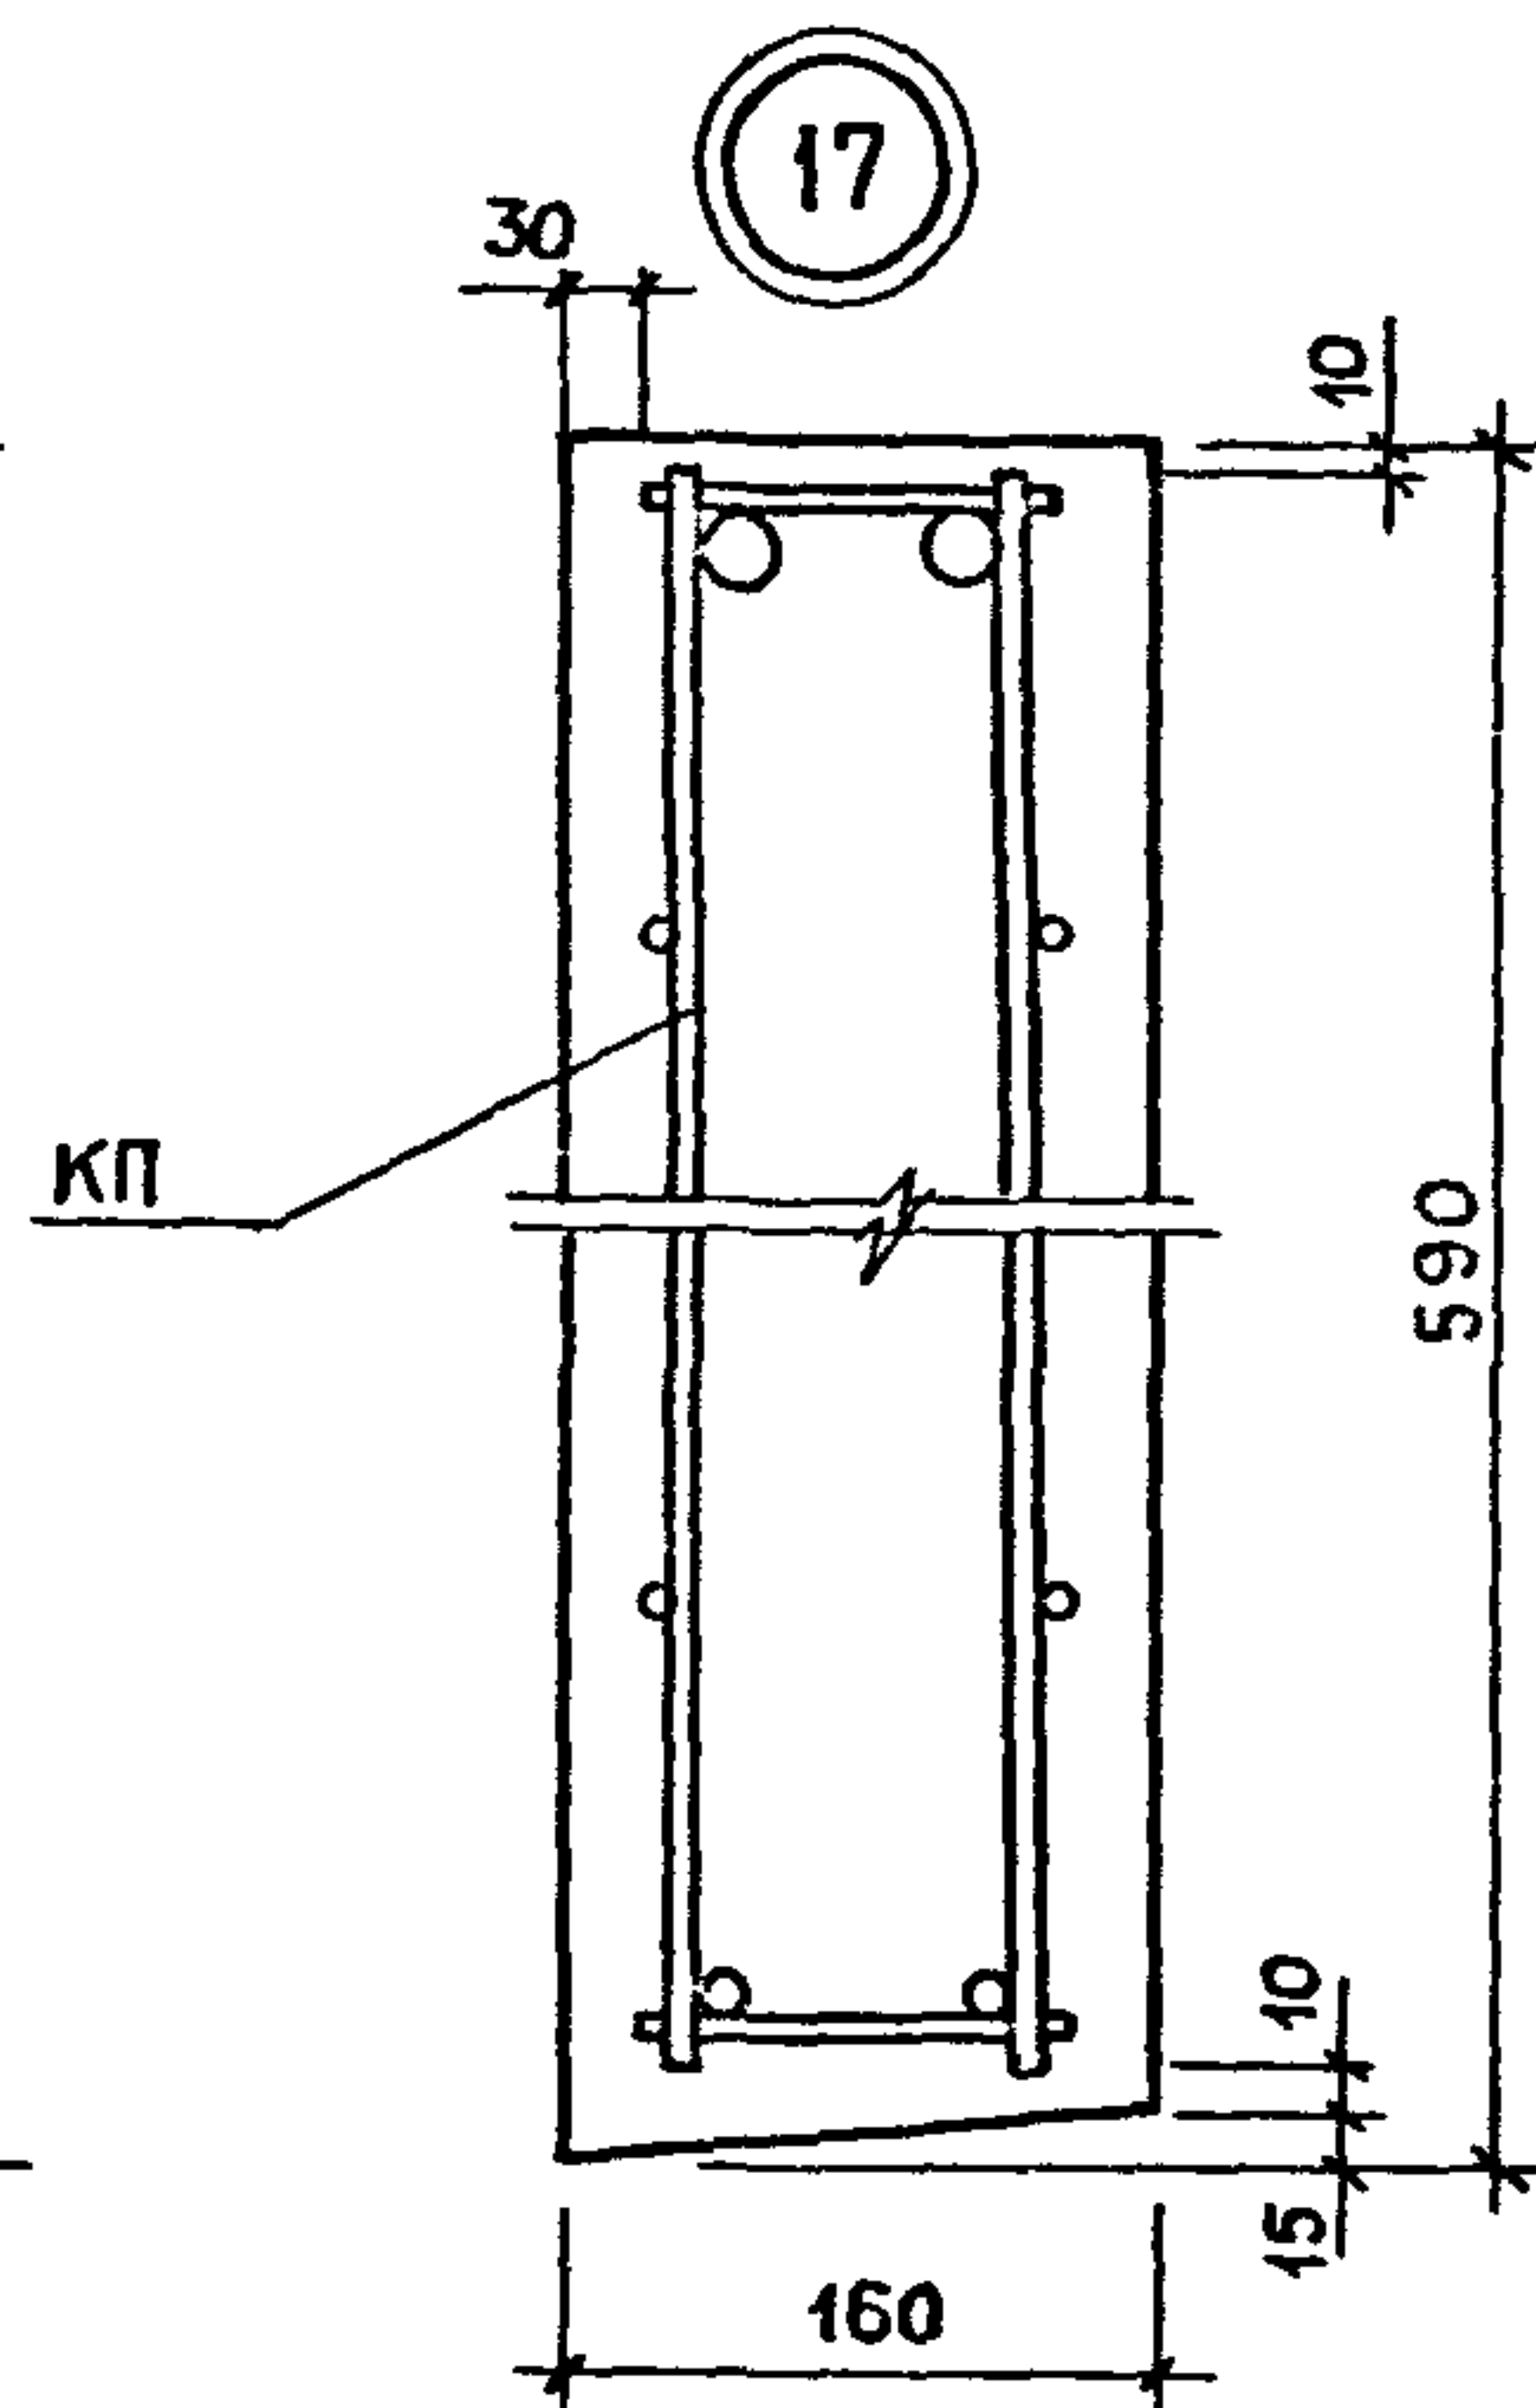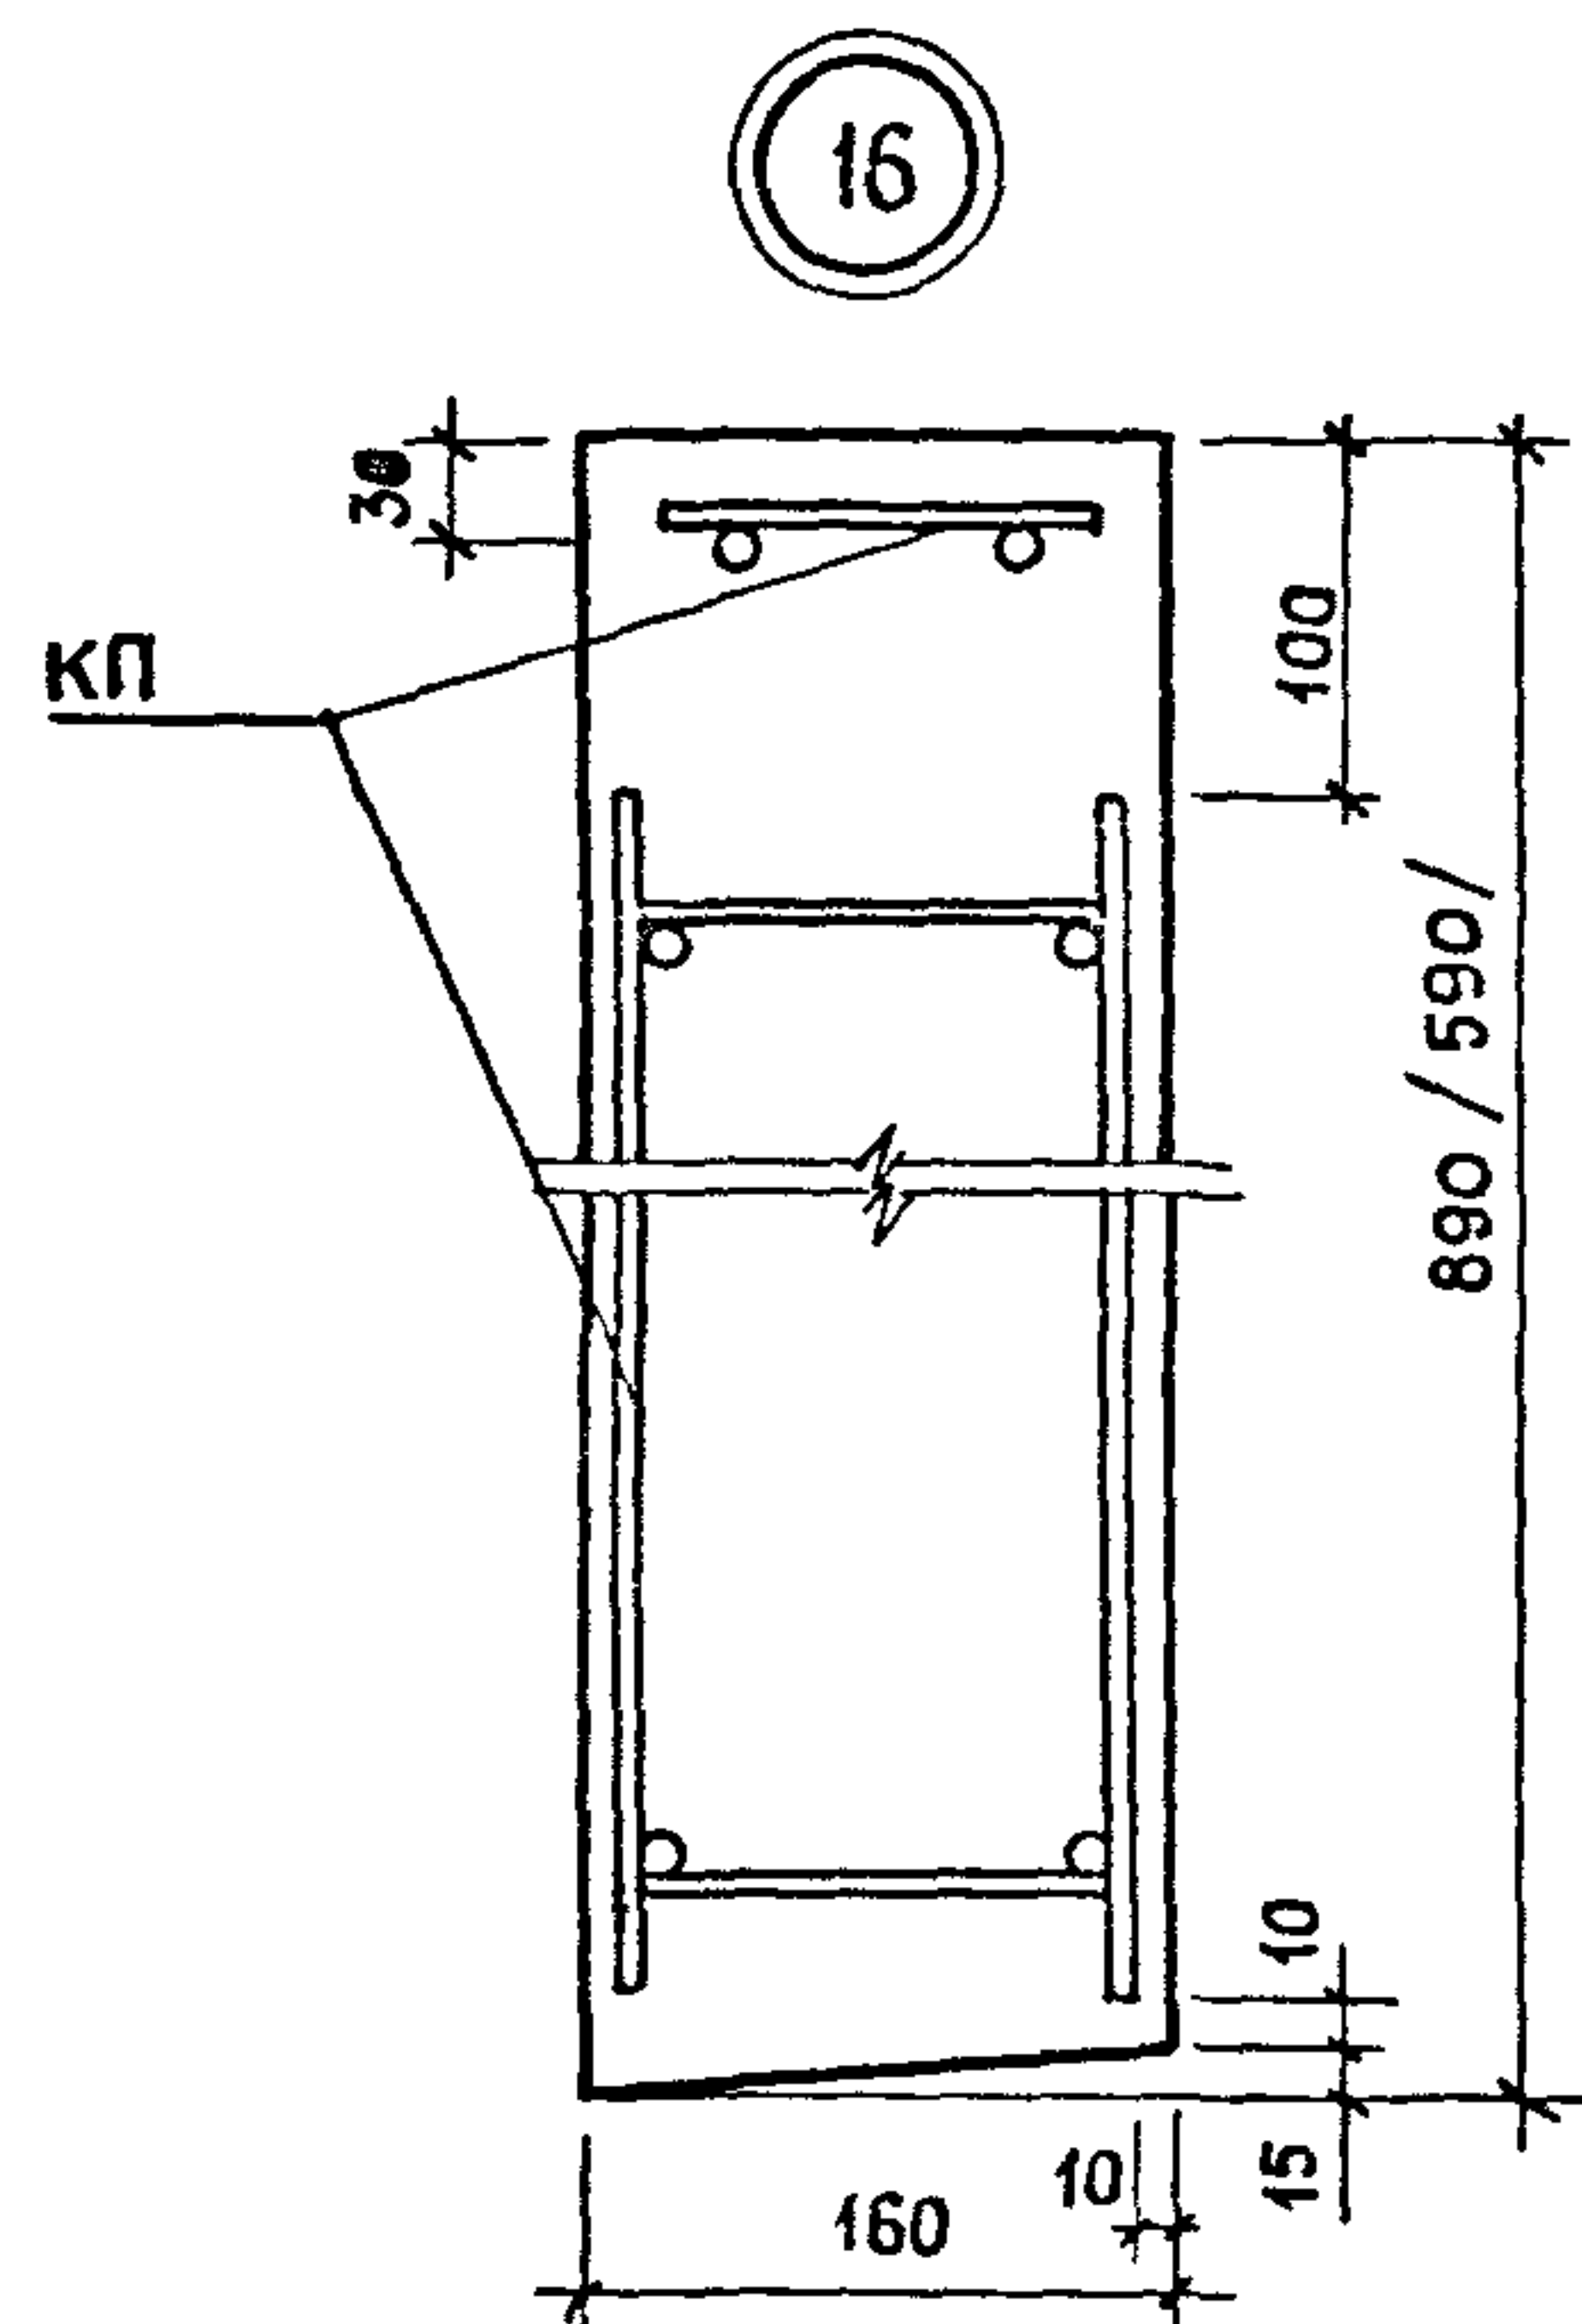


1.090.1-1/88.4-1-K41

ЛИСТ
4

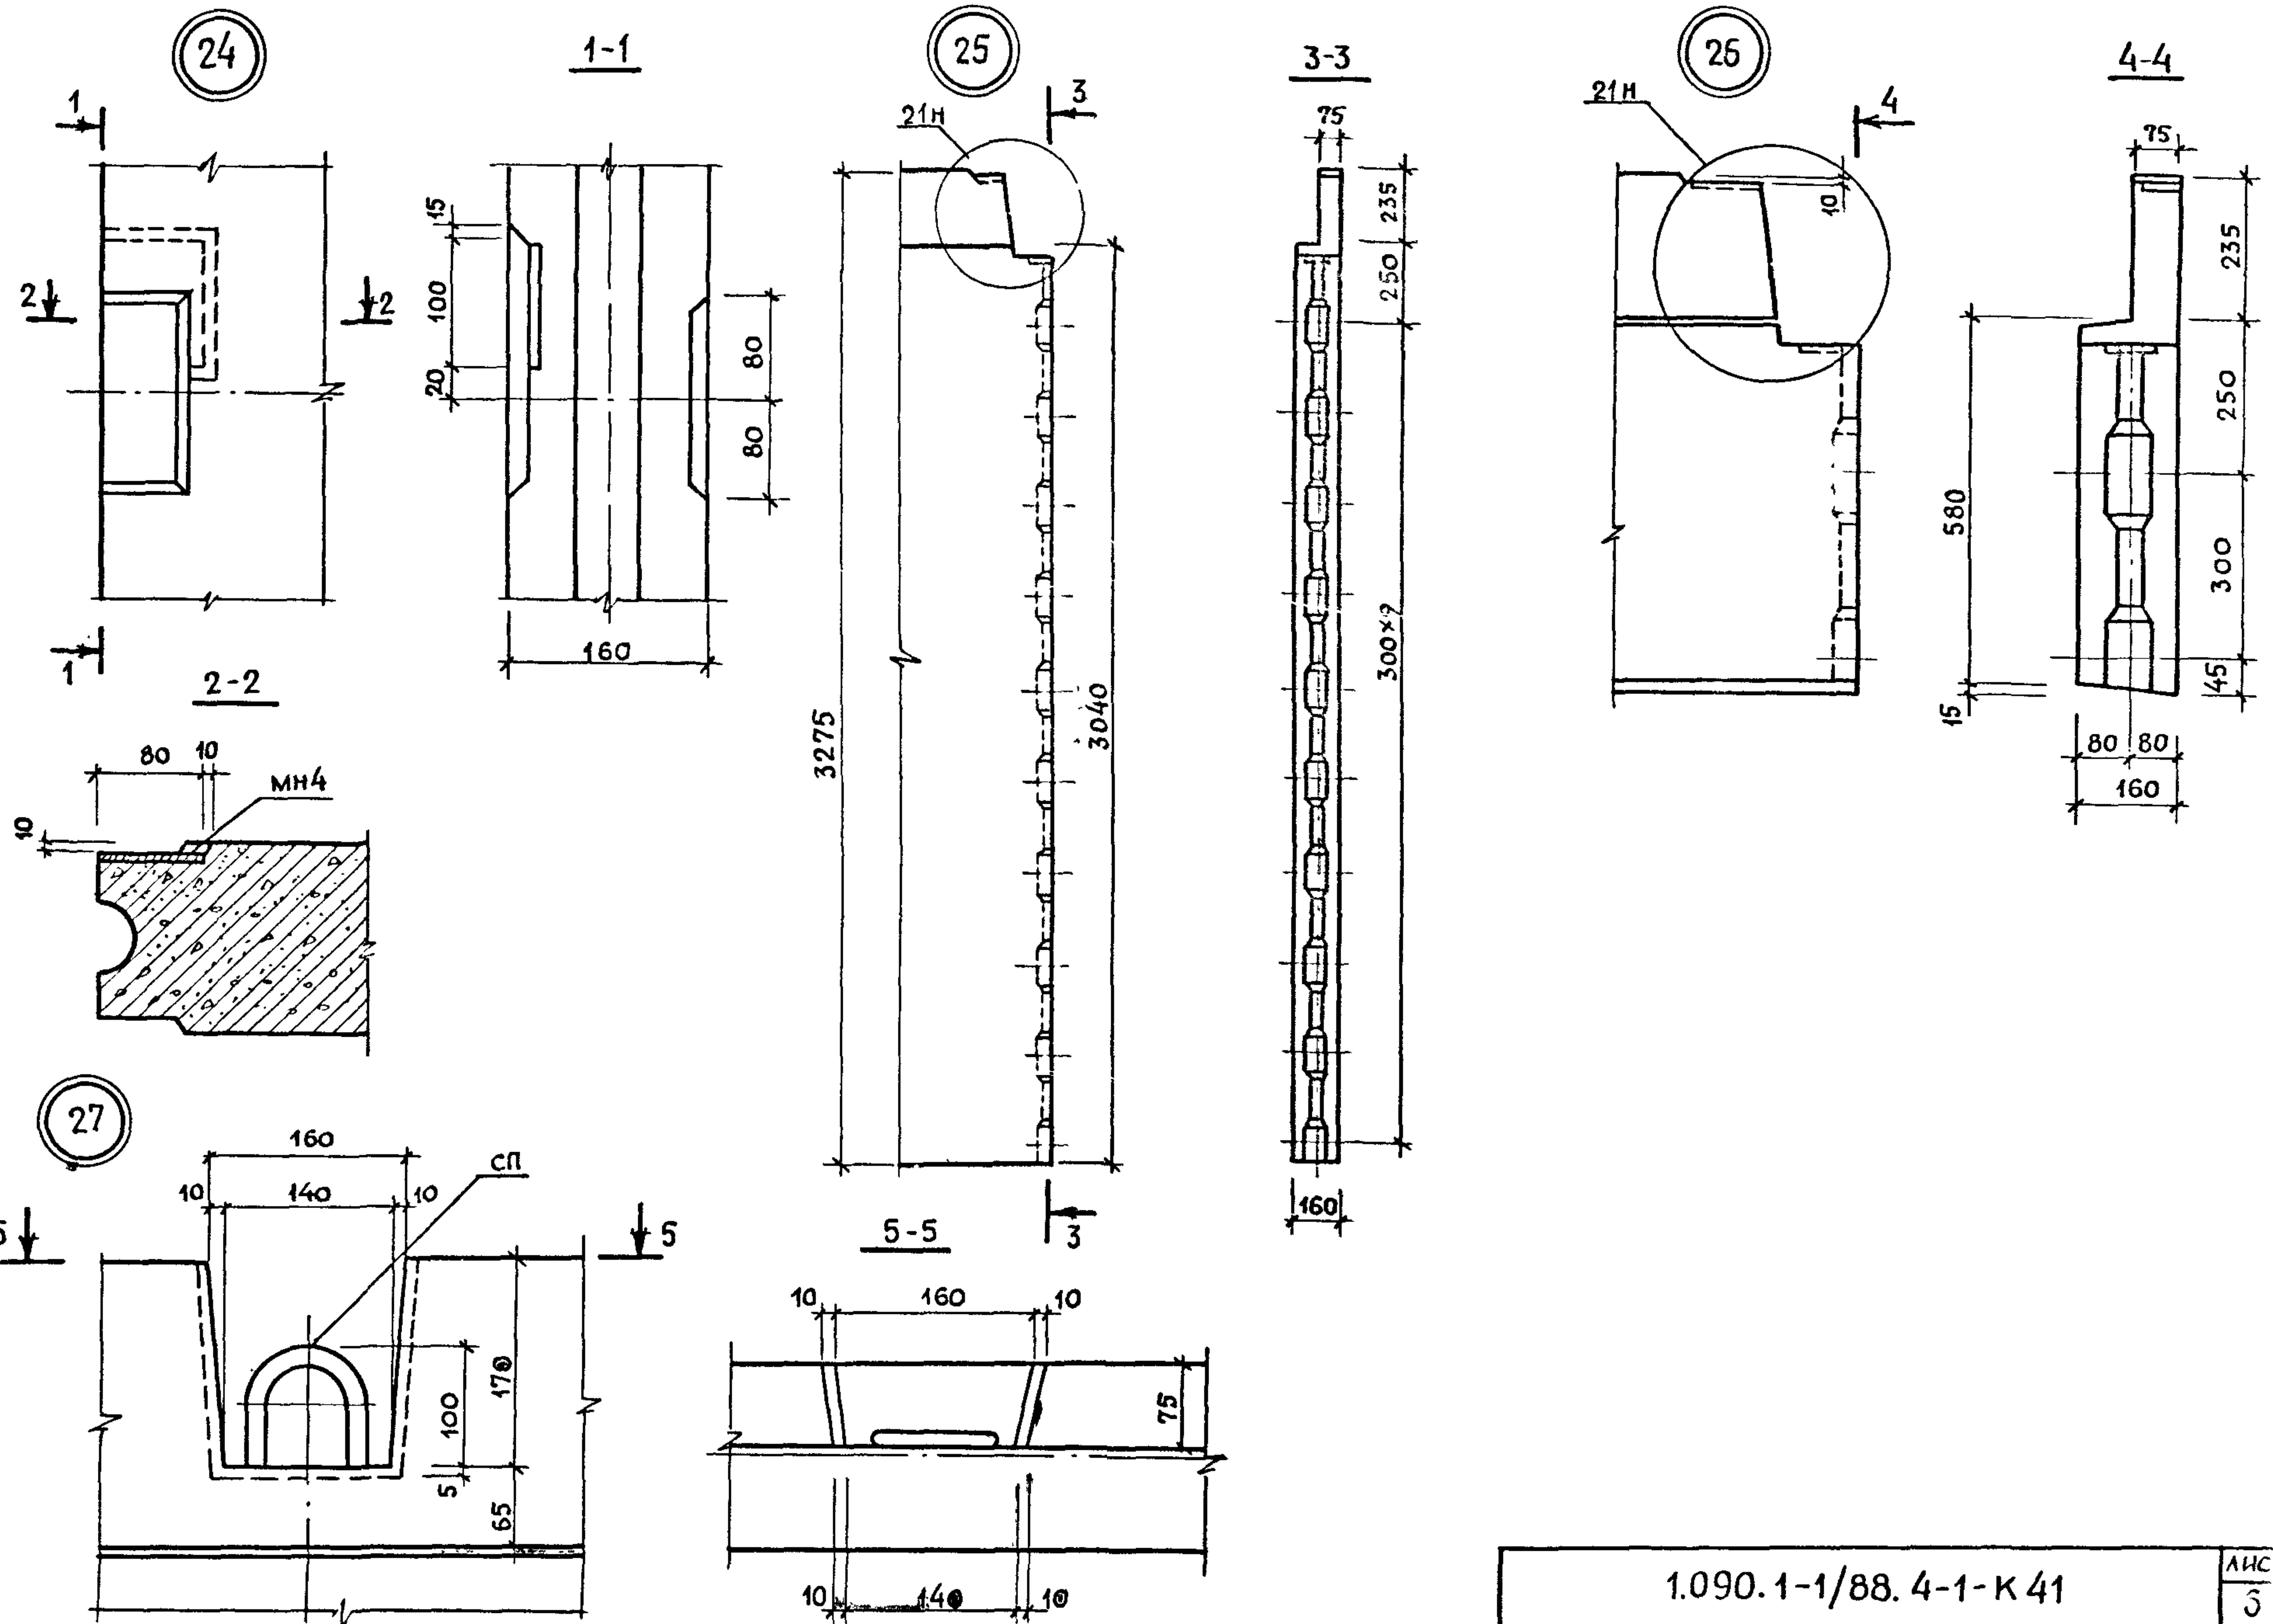

1.090.1-1/88. 4-1-K 41

Лист
3

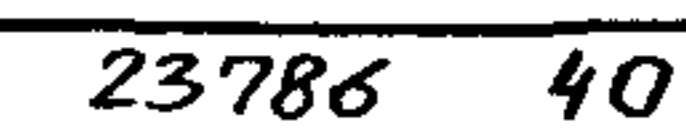

ВЕДОМОСТЬ РАСХОДА СТАЛИ НА 1 ЭЛЕМЕНТ, КГ

	ИЗДЕЛИЯ АРМАТУРНЫЕ								
МАРКА ЭЛЕМЕНТА	АРМАТУРА КЛАССА								
	ВРІ			АІІІ		АІ			ВСЕГО
	ГОСТ 6727-80			ГОСТ 5781-82		ГОСТ 5781-82			
	Ø4	Ø5	ИТОГО	Ø6	ИТОГО	Ø16	Ø22	ИТОГО	
пв 60.30	1.33	5.32	6.65	11.60	11.60	0.00	13.12	13.12	31.37
пв 59.30	1.33	5.24	6.57	11.60	11.60	0.00	13.12	13.12	31.29
пв 30.30	0.85	3.63	4.48	6.26	6.26	5.24	0.00	5.24	15.98
пв 29.30	0.85	3.58	4.43	6.26	6.26	5.24	0.00	5.24	15.93

ПРОДОЛЖЕНИЕ ВЕДОМОСТИ

ИЗДЕЛИЯ ЗАКЛАДНЫЕ					ОБЩИЙ РАСХОД
АРМАТУРА КЛАССА		ПРОКАТ		ВСЕГО	
AIII					
ГОСТ 5781-82		ГОСТ 103-76			
Ø8	ИТОГО	-6 X 80	ИТОГО		
0.68	0.68	0.76	0.76	1.44	32.81
0.68	0.68	0.76	0.76	1.44	32.73
0.68	0.68	0.76	0.76	1.44	17.42
0.68	0.68	0.76	0.76	1.44	17.37

1. МАРКА СТАЛИ ДЛЯ ПЛАСТИН ЗАКЛАДНЫХ ИЗДЕЛИЙ ДОЛЖНА НАЗНАЧАТЬСЯ В КОНКРЕТНОМ ПРОЕКТЕ В СООТВЕТСТВИИ С ПРИЛОЖЕНИЕМ 2(П.1А) СНИП 2.03-01-84 В ЗАВИСИМОСТИ ОТ ТЕМПЕРАТУРЫ НАРУЖНОГО ВОЗДУХА.
2. В СПЕЦИФИКАЦИЯХ НА ЗАКЛАДНЫЕ ДЕТАЛИ НЕ УЧТЕН РАСХОД СТАЛИ НА ОСАДКУ АНКЕРОВ В ПРОЦЕССЕ СВАРКИ В ТАВР КОТОРЫЙ СОСТАВЛЯЕТ ДО 2% РАСХОДА СТАЛИ НА АНКЕРА.

НАЧ.ОТД.	ВОЛЫНСКИЙ	<i>ВЛ</i>		1.090.1-1/88. 4-1-РС				
И.КОНТР.	ЕГОРОВ	<i>Егоров</i>						
ГЛ.КОНСТ	ШАЦ	<i>Ш</i>						
Г И П	НИКОЛАЕВА	<i>Н</i>						
Г И П	КОНОВАЛОВА	<i>К</i>						
				ВЕДОМОСТЬ РАСХОДА СТАЛИ		СТАДИЯ	ЛИСТ	ЛИСТОВ
						Р	1	12
						ТОРГОВО-ВЫТОВЫХ ЗДАНИЙ ТИПОВЫХ КОМПЛЕКСОВ		
				ЦНИИЭП				

САПР
ТБЗТК

Т/П
СП

ВЕД.ИЖ.
ВЕД.ИЖ.

ВИНОКУР
БУРЛАКОВА

ВЕДОМОСТЬ РАСХОДА СТАЛИ НА 1 ЭЛЕМЕНТ, КГ

МАРКА ЭЛЕМЕНТА	ИЗДЕЛИЯ АРМАТУРНЫЕ									
	АРМАТУРА КЛАССА									
	ВРІ				АІІІ			АІ		
	ГОСТ 6727-80				ГОСТ 5781-82			ГОСТ 5781-82		
	Ø3	Ø4	Ø5	ИТОГО	Ø6	Ø8	ИТОГО	Ø12	Ø16	ИТОГО
пв 30.30-в	0.00	0.85	3.63	4.48	6.26	1.03	7.29	0.00	5.24	5.24
пв 30.30-з	0.15	0.85	3.63	4.63	6.26	0.00	6.26	0.00	5.24	5.24
пв 28.30	0.00	0.85	3.53	4.38	6.26	0.00	6.26	0.00	5.24	5.24
пв 18.30	0.00	0.62	2.97	3.59	3.86	0.00	3.86	2.46	0.00	2.46

ПРОДОЛЖЕНИЕ ВЕДОМОСТИ

ИЗДЕЛИЯ ЗАКЛАДНЫЕ					ВСЕГО	ОБЩИЙ РАСХОД
АРМАТУРА КЛАССА		ПРОКАТ				
AIII						
ГОСТ 5781-82		ГОСТ 103-76				
Ø8	ИТОГО	-6 X 80	ИТОГО			
0.68	0.68	0.76	0.76	1.44	18.45	
0.68	0.68	0.76	0.76	1.44	17.57	
0.68	0.68	0.76	0.76	1.44	17.32	
0.68	0.68	0.76	0.76	1.44	11.35	

ИЗД. ПОДЛ.

ПОДПИСЬ И ДАТА

ВЗАИМН

ВЕДОМОСТЬ РАСХОДА СТАЛИ НА 1 ЭЛЕМЕНТ, КГ

	ИЗДЕЛИЯ АРМАТУРНЫЕ										
МАРКА ЭЛЕМЕНТА	АРМАТУРА КЛАССА										
	BPI				AIII			AI			ВСЕГО
	ГОСТ 6727-80				ГОСТ 5781-82			ГОСТ 5781-82			
	Ø3	Ø4	Ø5	ИТОГО	Ø6	Ø10	ИТОГО	Ø12	Ø22	ИТОГО	
пв 6.30	0.00	0.00	0.91	0.91	0.00	7.36	7.36	1.23	0.00	1.23	9.50
пв 12.30	0.00	0.52	3.11	3.63	2.68	0.00	2.68	2.46	0.00	2.46	8.77
пв 12.30-3	0.15	0.52	3.11	3.78	2.68	0.00	2.68	2.46	0.00	2.46	8.92
1пв 60.30	0.00	1.32	5.24	6.56	11.60	0.00	11.60	1.07	13.12	14.19	32.35

ПРОДОЛЖЕНИЕ ВЕДОМОСТИ

ИЗДЕЛИЯ ЗАКЛАДНЫЕ							ОБЩИЙ РАСХОД
АРМАТУРА КЛАССА		ПРОКАТ				ВСЕГО	
AIII							
ГОСТ 5781-82		ГОСТ 103-76		ГОСТ 380-71			
Ø8	ИТОГО	-6 X 80	ИТОГО	111	ИТОГО		
0.68	0.68	0.76	0.76	7.13	7.13	8.57	18.07
0.68	0.68	0.76	0.76	0.00	0.00	1.44	10.21
0.68	0.68	0.76	0.76	0.00	0.00	1.44	10.36
0.68	0.68	0.76	0.76	0.00	0.00	1.44	33.79

САПР	Т/П	ВЕД.ИД.	ВИНЮК
ТВЗТК	СП	ВЕД.ИД.	ВИР.ЛАНОВА

ВЕДОМОСТЬ РАСХОДА СТАЛИ НА 1 ЭЛЕМЕНТ, КГ

	ИЗДЕЛИЯ АРМАТУРНЫЕ										
МАРКА ЭЛЕМЕНТА	АРМАТУРА КЛАССА										
	ВРІ				АІІІ		АІ				ВСЕГО
	ГОСТ 6727-80				ГОСТ 5781-82		ГОСТ 5781-82				
	Ø3	Ø4	Ø5	ИТОГО	Ø6	ИТОГО	Ø12	Ø16	Ø22	ИТОГО	
1ПВ 59.30	0.00	1.32	5.19	6.51	11.60	11.60	1.07	0.00	13.12	14.19	32.30
1ПВ 30.30	0.00	0.84	3.57	4.41	6.26	6.26	1.07	5.24	0.00	6.31	16.98
1ПВ 29.30	0.00	0.84	3.52	4.36	6.26	6.26	1.07	5.24	0.00	6.31	16.93
1ПВ 30.30-3	0.15	0.84	3.57	4.56	6.26	6.26	1.07	5.24	0.00	6.31	17.13

ПРОДОЛЖЕНИЕ ВЕДОМОСТИ

ИЗДЕЛИЯ ЗАКЛАДНЫЕ					ОБЩИЙ РАСХОД
АРМАТУРА КЛАССА		ПРОКАТ		ВСЕГО	
AIII					
ГОСТ 5781-82		ГОСТ 103-76			
Ø8	ИТОГО	-6 X 80	ИТОГО		
0.68	0.68	0.76	0.76	1.44	33.74
0.68	0.68	0.76	0.76	1.44	18.42
0.68	0.68	0.76	0.76	1.44	18.37
0.68	0.68	0.76	0.76	1.44	18.57

ИНВ. ПОДЛ.	ПОДПИСЬ И ДАТА	ВЗАИМН.
------------	----------------	---------

1.090.1-1/88. 4-1-РС	МСТ
	4

ВЕДОМОСТЬ РАСХОДА СТАЛИ НА 1 ЭЛЕМЕНТ, КГ

	ИЗДЕЛИЯ АРМАТУРНЫЕ										
МАРКА ЭЛЕМЕНТА	АРМАТУРА КЛАССА										
	ВРІ				АІІІ			АІ			ВСЕГО
	ГОСТ 6727-80				ГОСТ 5781-82			ГОСТ 5781-82			
	Ø3	Ø4	Ø5	ИТОГО	Ø6	Ø8	ИТОГО	Ø12	Ø16	ИТОГО	
1ПВ 29.30-В	0.00	0.84	3.50	4.34	8.26	1.03	7.29	1.07	5.24	6.31	17.94
1ПВ 18.30	0.00	0.61	2.91	3.52	3.86	0.00	3.86	3.53	0.00	3.53	10.91
1ПВ 12.30	0.00	0.51	3.05	3.56	2.68	0.00	2.68	3.53	0.00	3.53	9.77
1ПВ 12.30-3	0.15	0.51	2.97	3.63	2.68	0.00	2.68	3.53	0.00	3.53	9.84

ПРОДОЛЖЕНИЕ ВЕДОМОСТИ

ИЗДЕЛИЯ ЗАКЛАДНЫЕ					ОБЩИЙ РАСХОД
АРМАТУРА КЛАССА		ПРОКАТ		ВСЕГО	
AIII					
ГОСТ 5781-82		ГОСТ 103-76			
№	ИТОГО	-6 X 80	ИТОГО		
0.68	0.68	0.76	0.76	1.44	19.38
0.68	0.68	0.76	0.76	1.44	12.35
0.68	0.68	0.76	0.76	1.44	11.21
0.68	0.68	0.76	0.76	1.44	11.28

САПР	Т/П	ВЕД.ИЗБ.	ВНУТР.
ТБЗТК	СП	ВЕД.ИЗБ.	ВНУТР.

ИЗБ. ПОДЛ.	ПОДПИСЬ И ДАТА	ВЗАИМН.
------------	----------------	---------

ВЕДОМОСТЬ РАСХОДА СТАЛИ НА 1 ЭЛЕМЕНТ, КГ

	ИЗДЕЛИЯ АРМАТУРНЫЕ												
МАРКА ЭЛЕМЕНТА	АРМАТУРА КЛАССА												
	ВРІ				АІІІ					АІ			ВСЕГО
	ГОСТ 6727-80				ГОСТ 5781-82					ГОСТ 5781-82			
	Ø3	Ø4	Ø5	ИТОГО	Ø6	Ø8	Ø10	Ø12	ИТОГО	Ø14	Ø20	ИТОГО	
ПВН 60.30.10	0.15	1.46	7.49	9.10	12.94	2.52	0.00	0.00	15.46	0.00	10.06	10.06	34.62
ПВН 60.30.19	0.15	1.20	5.08	6.43	14.80	5.22	3.68	4.98	28.68	0.00	10.06	10.06	45.17
ПВН 30.30.10	0.15	0.98	5.83	6.96	7.60	2.52	0.00	0.00	10.12	3.62	0.00	3.62	20.70
ПВН 28.30.10	0.15	0.98	5.71	6.84	7.60	2.52	0.00	0.00	10.12	3.62	0.00	3.62	20.58

ПРОДОЛЖЕНИЕ ВЕДОМОСТИ

ИЗДЕЛИЯ ЗАКЛАДНЫЕ					ВСЕГО	ОБЩИЙ РАСХОД
АРМАТУРА КЛАССА		ПРОКАТ				
AIII						
ГОСТ 5781-82		ГОСТ 103-76				
Ø8	ИТОГО	-6 X 80	ИТОГО			
0.68	0.68	0.76	0.76	1.44	36.06	
0.68	0.68	0.76	0.76	1.44	46.61	
0.68	0.68	0.76	0.76	1.44	22.14	
0.68	0.68	0.76	0.76	1.44	22.02	

ВЕДОМОСТЬ РАСХОДА СТАЛИ НА 1 ЭЛЕМЕНТ, КГ

	ИЗДЕЛИЯ АРМАТУРНЫЕ											
МАРКА ЭЛЕМЕНТА	АРМАТУРА КЛАССА											
	ВРІ				АІІІ			АІ				ВСЕГО
	ГОСТ 6727-80				ГОСТ 5781-82			ГОСТ 5781-82				
	Ø3	Ø4	Ø5	ИТОГО	Ø6	Ø8	ИТОГО	Ø12	Ø14	Ø22	ИТОГО	
	пвп 30.30.13	0.15	0.98	6.45	7.58	7.60	3.16	10.76	0.00	3.62	0.00	
1пвп 30.30.10	0.15	0.98	5.83	6.96	7.60	2.52	10.12	1.07	3.62	0.00	4.69	21.77
1пвп 30.30.13	0.15	0.97	6.15	7.27	7.60	3.16	10.76	1.07	3.62	0.00	4.69	22.72
пв 59.33	0.00	1.33	3.58	4.91	19.00	0.00	19.00	0.00	0.00	13.12	13.12	37.03

ПРОДОЛЖЕНИЕ ВЕДОМОСТИ

ИЗДЕЛИЯ ЗАКЛАДНЫЕ						ВСЕГО	ОБЩИЙ РАСХОД
АРМАТУРА КЛАССА		ПРОКАТ					
АIII							
ГОСТ 5781-82		ГОСТ 103-76					
Ø8	ИТОГО	-6 X 80	-6 X 60	ИТОГО			
0.68	0.68	0.76	0.00	0.76	1.44	23.40	
0.68	0.68	0.76	0.00	0.76	1.44	23.21	
0.68	0.68	0.76	0.00	0.76	1.44	24.16	
1.61	1.61	0.76	0.84	1.60	3.21	40.24	

САПР	ТБЗТК	Т/П	ВЕДИЖ	ВНЧЮХР
		СП	ВЕДИЖ	Б/Р/ЛАНОВА

ВЕДОМОСТЬ РАСХОДА СТАЛИ НА 1 ЭЛЕМЕНТ, КГ

	ИЗДЕЛИЯ АРМАТУРНЫЕ									
МАРКА ЭЛЕМЕНТА	АРМАТУРА КЛАССА									
	ВРІ			АІІІ		АІ				ВСЕГО
	ГОСТ 6727-80			ГОСТ 5781-82		ГОСТ 5781-82				
	Ø4	Ø5	ИТОГО	Ø6	ИТОГО	Ø12	Ø16	Ø22	ИТОГО	
пв 30.33	0.85	3.63	4.48	9.84	9.84	0.00	5.24	0.00	5.24	19.56
пв 29.33	0.85	3.58	4.43	9.66	9.66	0.00	5.24	0.00	5.24	19.33
пв 30.16	0.50	3.99	4.49	5.82	5.82	4.24	0.00	0.00	4.24	14.55
1пв 59.33	1.32	3.52	4.84	19.00	19.00	1.07	0.00	13.12	14.19	38.03

ПРОДОЛЖЕНИЕ ВЕДОМОСТИ

ИЗДЕЛИЯ ЗАКЛАДНЫЕ						ОБЩИЙ РАСХОД
АРМАТУРА КЛАССА		ПРОКАТ			ВСЕГО	
AIII						
ГОСТ 5781-82		ГОСТ 103-76				
Ø8	ИТОГО	-6 X 80	-6 X 60	ИТОГО		
1.30	1.30	0.76	0.56	1.32	2.62	22.18
1.30	1.30	0.76	0.56	1.32	2.62	21.95
1.30	1.30	0.76	0.56	1.32	2.62	17.17
1.93	1.93	1.14	0.84	1.98	3.91	41.94

ЧНВ. ПОДЛ.	ПОДПИСЬ И ДАТА	ВЗАИМНВ.

ВЕДОМОСТЬ РАСХОДА СТАЛИ НА 1 ЭЛЕМЕНТ, КГ

МАРКА ЭЛЕМЕНТА	ИЗДЕЛИЯ АРМАТУРНЫЕ											
	АРМАТУРА КЛАССА											
	ВРІ			АІІІ				АІ				
	ГОСТ 6727-80			ГОСТ 5781-82				ГОСТ 5781-82				
	Ø4	Ø5	ИТОГО	Ø6	Ø8	Ø10	ИТОГО	Ø12	Ø16	Ø20	Ø22	ИТОГО
2ПВ 59.33	1.32	3.52	4.84	19.00	0.00	0.00	19.00	1.07	0.00	0.00	13.12	14.19
1ПВ 30.33	0.83	3.58	4.41	9.66	0.00	0.00	9.66	1.07	5.24	0.00	0.00	6.31
2ПВ 30.33	0.83	3.58	4.41	9.66	0.00	0.00	9.66	1.07	5.24	0.00	0.00	6.31
1ПВГ 59.33	1.08	6.30	7.38	17.05	1.50	8.79	27.34	1.07	0.00	10.06	0.00	11.13

ПРОДОЛЖЕНИЕ ВЕДОМОСТИ

ИЗДЕЛИЯ ЗАКЛАДНЫЕ						ОБЩИЙ РАСХОД
АРМАТУРА КЛАССА		ПРОКАТ			ВСЕГО	
AIII						
ГОСТ 5781-82		ГОСТ 103-76				
№	ИТОГО	-6 X 80	-6 X 60	ИТОГО		
1.93	1.93	1.14	0.84	1.98	3.91	41.94
1.62	1.62	1.14	0.56	1.70	3.32	23.70
1.62	1.62	1.14	0.56	1.70	3.32	23.70
1.93	1.93	1.14	0.84	1.98	3.91	49.76

		ВЕДОМОСТЬ РАСХОДА СТАЛИ НА 1 ЭЛЕМЕНТ, КГ	
		ИЗДЕЛИЯ АРМАТУРНЫЕ	
		АРМАТУРА КЛАССА	
		ВРІ			АІІІ								АІ				ВСЕГО	
		ГОСТ 6727-80			ГОСТ 5781-82								ГОСТ 5781-82	
		Ø4	Ø5	ИТОГО	Ø6	Ø8	Ø10	Ø12	Ø16	Ø18	Ø20	Ø22	ИТОГО	Ø12	Ø16	Ø20		ИТОГО	
ВНУТР	ВНУТР	МАРКА ЭЛЕМЕНТА	
ВЕД.ИЖ	ВЕД.ИЖ	2ПВГ 59.33		1.08	6.32	7.40	17.05	1.50	0.00	0.00	0.79	0.00	0.00	27.34	1.07	0.00	10.06	11.13	45.87	
Т/П	СП	ПВР 60.30.42		0.52	7.76	8.28	0.82	22.17	0.00	0.00	60.90	0.00	58.80	34.02	176.71	0.00	5.24	0.00	5.24	190.23	
САПР	ТЕЗТК	ПВР 30.30.15		0.61	8.35	8.96	5.36	8.96	7.36	9.74	0.00	0.00	0.00	0.00	31.42	2.46	0.00	0.00	2.46	42.84	
		ПВР 29.30.15		0.61	8.07	8.68	5.36	8.56	7.36	9.56	0.00	0.00	0.00	0.00	30.84	2.46	0.00	0.00	2.46	41.98	
ПРОДОЛЖЕНИЕ ВЕДОМОСТИ <table><tr><td colspan="7">ИЗДЕЛИЯ ЗАКЛАДНЫЕ</td><td rowspan="4">ВСЕГО</td><td rowspan="4">ОБЩИЙ РАСХОД</td></tr><tr><td colspan="3">АРМАТУРА КЛАССА</td><td colspan="4">ПРОКАТ</td></tr><tr><td colspan="3">АІІІ</td><td colspan="4"></td></tr><tr><td colspan="3">ГОСТ 5781-82</td><td colspan="4">ГОСТ 103-76</td></tr><tr><td>Ø8</td><td>Ø10</td><td>ИТОГО</td><td>-6 X 80</td><td>-6 X 60</td><td>-6 X 100</td><td>ИТОГО</td><td></td><td></td></tr><tr><td>1.93</td><td>0.00</td><td>1.93</td><td>1.14</td><td>0.84</td><td>0.00</td><td>1.98</td><td>3.91</td><td>49.78</td></tr><tr><td>1.28</td><td>1.24</td><td>2.52</td><td>1.52</td><td>0.00</td><td>1.50</td><td>3.02</td><td>5.54</td><td>195.77</td></tr><tr><td>1.28</td><td>1.24</td><td>2.52</td><td>1.52</td><td>0.00</td><td>1.50</td><td>3.02</td><td>5.54</td><td>48.38</td></tr><tr><td>1.28</td><td>1.24</td><td>2.52</td><td>1.52</td><td>0.00</td><td>1.50</td><td>3.02</td><td>5.54</td><td>47.52</td></tr></table>																				ИЗДЕЛИЯ ЗАКЛАДНЫЕ							ВСЕГО	ОБЩИЙ РАСХОД	АРМАТУРА КЛАССА			ПРОКАТ				АІІІ							ГОСТ 5781-82			ГОСТ 103-76				Ø8	Ø10	ИТОГО	-6 X 80	-6 X 60	-6 X 100	ИТОГО			1.93	0.00	1.93	1.14	0.84	0.00	1.98	3.91	49.78	1.28	1.24	2.52	1.52	0.00	1.50	3.02	5.54	195.77	1.28	1.24	2.52	1.52	0.00	1.50	3.02	5.54	48.38	1.28	1.24	2.52	1.52	0.00	1.50	3.02	5.54	47.52
																				ИЗДЕЛИЯ ЗАКЛАДНЫЕ									ВСЕГО	ОБЩИЙ РАСХОД	
																				АРМАТУРА КЛАССА			ПРОКАТ	
																				АІІІ	
																				ГОСТ 5781-82			ГОСТ 103-76	
																				Ø8	Ø10	ИТОГО	-6 X 80	-6 X 60	-6 X 100	ИТОГО	
																				1.93	0.00	1.93	1.14	0.84	0.00	1.98	3.91	49.78	
																				1.28	1.24	2.52	1.52	0.00	1.50	3.02	5.54	195.77	
																				1.28	1.24	2.52	1.52	0.00	1.50	3.02	5.54	48.38	
																				1.28	1.24	2.52	1.52	0.00	1.50	3.02	5.54	47.52	
ИЖ		ПОДП		ПОДПИСЬ И ДАТА		ВЗАИМН	
																		1090.1-1/88. 4-1-РС		ИЖ	

ВЕДОМОСТЬ РАСХОДА СТАЛИ НА 1 ЭЛЕМЕНТ, КГ

	ИЗДЕЛИЯ АРМАТУРНЫЕ															
МАРКА ЭЛЕМЕНТА	АРМАТУРА КЛАССА															
	ВРІ			АІІІ									АІ			ВСЕГО
	ГОСТ 5727-80			ГОСТ 5781-82									ГОСТ 5781-82			
	Ø4	Ø5	ИТОГО	Ø6	Ø8	Ø10	Ø12	Ø14	Ø16	Ø18	Ø20	ИТОГО	Ø12	Ø20	ИТОГО	
ПВР 28.30.15	0.61	7.90	8.51	5.36	8.12	7.36	9.42	0.00	0.00	0.00	0.00	30.26	2.46	0.00	2.46	41.24
ПВР 30.30.19	0.61	7.35	7.96	0.00	16.80	4.94	0.00	20.92	0.00	0.00	0.00	42.66	2.46	0.00	2.46	53.08
ПВА 60.30.42	0.52	5.20	5.72	7.02	5.34	3.44	4.26	0.00	74.90	4.80	29.42	129.18	0.00	10.06	10.06	144.96
ПВА 30.30.20	0.52	3.09	3.61	8.54	3.96	10.32	9.74	1.94	0.00	0.00	0.00	34.50	2.46	0.00	2.46	40.57

ПРОДОЛЖЕНИЕ ВЕДОМОСТИ

ИЗДЕЛИЯ ЗАКЛАДНЫЕ							ОБЩИЙ РАСХОД
АРМАТУРА КЛАССА			ПРОКАТ			ВСЕГО	
АIII							
ГОСТ 5781-82			ГОСТ 103-76				
Ø8	Ø10	ИТОГО	-6 X 80	-6 X 100	ИТОГО		
1.28	1.24	2.52	1.52	1.50	3.02	5.54	46.78
1.28	1.24	2.52	1.52	1.50	3.02	5.54	58.62
1.28	1.24	2.52	1.52	1.50	3.02	5.54	150.50
1.28	1.24	2.52	1.52	1.50	3.02	5.54	46.11

ВЕДОМОСТЬ РАСХОДА СТАЛИ НА 1 ЭЛЕМЕНТ, КГ

	ИЗДЕЛИЯ АРМАТУРНЫЕ											
МАРКА ЭЛЕМЕНТА	АРМАТУРА КЛАССА											
	ВРІ			АІІІ						АІ		ВСЕГО
	ГОСТ 6727-80			ГОСТ 5781-82						ГОСТ 5781-82		
	Ø4	Ø5	ИТОГО	Ø6	Ø8	Ø10	Ø12	Ø14	ИТОГО	Ø12	ИТОГО	
	ПВА 29.30.20	0.52	2.84	3.36	8.54	3.52	10.32	9.56	1.94	33.88	2.46	
ПВА 28.30.20	0.52	2.64	3.16	8.54	3.08	10.32	9.42	1.94	33.30	2.46	2.46	38.92
ПВГ 30.12	0.26	1.51	1.77	6.10	0.00	4.98	1.78	0.00	12.86	1.23	1.23	15.86

ПРОДОЛЖЕНИЕ ВЕДОМОСТИ

ИЗДЕЛИЯ ЗАКЛАДНЫЕ								ВСЕГО	ОБЩИЙ РАСХОД
АРМАТУРА КЛАССА			ПРОКАТ						
АІІІ									
ГОСТ 5781-82			ГОСТ 103-76			ГОСТ 8240-72			
Ø8	Ø10	ИТОГО	-6 X 80	-6 X 100	ИТОГО	114	ИТОГО		
1.28	1.24	2.52	1.52	1.50	3.02	0.00	0.00	5.54	45.24
1.28	1.24	2.52	1.52	1.50	3.02	0.00	0.00	5.54	44.46
0.00	1.24	1.24	0.00	1.50	1.50	6.03	6.03	8.77	24.63