

ГОСУДАРСТВЕННЫЙ КОМИТЕТ СОВЕТА МИНИСТРОВ СССР ПО ДЕЛАМ СТРОИТЕЛЬСТВА
(ГОССТРОЙ СССР)

ТИПОВЫЕ КОНСТРУКЦИИ И ДЕТАЛИ ЗДАНИЙ И СООРУЖЕНИЙ

СЕРИЯ 3.506-3

СБОРНЫЕ
ПРЕДВАРИТЕЛЬНО НАПРЯЖЕННЫЕ
ЖЕЛЕЗОБЕТОННЫЕ ПЛИТЫ
ДЛЯ АЭРОДРОМНЫХ ПОКРЫТИЙ

РАБОЧИЕ ЧЕРТЕЖИ ПЛИТ РАЗМЕРОМ 2x6 м СО СТЕРЖНЕВОЙ АРМАТУРОЙ
(ПАГ-14 и ПАГ-18)

ГОСУДАРСТВЕННЫЙ КОМИТЕТ СОВЕТА МИНИСТРОВ СССР ПО ДЕЛАМ СТРОИТЕЛЬСТВА
(ГОССТРОЙ СССР)

ТИПОВЫЕ КОНСТРУКЦИИ И ДЕТАЛИ ЗДАНИЙ И СООРУЖЕНИЙ

СЕРИЯ 3.506-3

СБОРНЫЕ
ПРЕДВАРИТЕЛЬНО НАПРЯЖЕННЫЕ
ЖЕЛЕЗОБЕТОННЫЕ ПЛИТЫ
ДЛЯ АЭРОДРОМНЫХ ПОКРЫТИЙ

РАБОЧИЕ ЧЕРТЕЖИ ПЛИТ РАЗМЕРОМ 2×6 м СО СТЕРЖНЕВОЙ АРМАТУРОЙ
(ПАГ-14 и ПАГ-18)

РАЗРАБОТАНЫ
ПРОЕКТНОЙ
ОРГАНИЗАЦИЕЙ

ОДОБРЕНЫ И ВВЕДЕНЫ В ДЕЙСТВИЕ
ГОССТРОЕМ СССР
С 1 ЯНВАРЯ 1974 г.

ПРОТОКОЛ ОТ 12 НОЯБРЯ 1973 г.

Начальник отдела
Кульчицкий

Зам. начальника учреждения
Раев - Богословский

Зам. начальника учреждения
 Начальник отдела
 Демин
 Жуков
 Свиридов
 Дементьев
 Жуков
 Свиридов
 Дементьев
 Жуков
 Свиридов
 Дементьев
 Жуков
 Свиридов

Содержание

№
 страницы №
 листа

Пояснительная записка 4 - 9 ПЗ-1 - ПЗ-6

Технические условия 10 - 14 ТУ-1 - ТУ-5

Опалубочный чертеж и расход арматуры
 на плиты ПАР-14, ПАР-14Т-1 и ПАР-14Т-2 15 1

Детали узлов "А" и "Б"
 для плит ПАР-14, ПАР-14Т-1 и ПАР-14Т-2 16 2

Армирование и спецификация арматуры
 для плит ПАР-14 и ПАР-14Т-1 17 3

Армирование и спецификация арматуры
 для плиты ПАР-14Т-2 18 4

Сетки С1 и С2, стыковые скобы М1 и М2, спираль
 для плит ПАР-14, ПАР-14Т-1 и ПАР-14Т-2 19 5

Опалубочный чертеж и расход арматуры
 на плиты ПАР-18 и ПАР-18Т 20 6

Детали узлов "А" и "Б"
 для плит ПАР-18 и ПАР-18Т 21 7

Армирование и спецификация арматуры
 для плит ПАР-18 и ПАР-18Т 22 8

Сетки С1 и С2, стыковые скобы М1 и М3, спираль
 для плит ПАР-18 и ПАР-18Т 23 9

12587 3

| | | |
|------|--|---------------|
| ТК | ПРЕДВАРИТЕЛЬНО НАПРЯЖЕННЫЕ ЖЕЛЕЗОБЕТОННЫЕ ПЛИТЫ ДЛЯ АЭРОДРОМНЫХ ПОКРЫТИЙ | СЕРИЯ 3.506-3 |
| 1973 | СОДЕРЖАНИЕ АЛЬБОМА | ЛИСТ 0 |

Общая часть

Настоящий альбом издан взамен серии 3.506-1/72 „Предварительно напряженные железобетонные плиты для сборных аэродромных покрытий“. Альбом содержит пояснительную записку, технические условия и рабочие чертежи предварительно напряженных железобетонных плит аэродромных покрытий. Настоящий альбом отличается от серии 3.506-1/72 включением в проект новых плит ПАР-18, дополнением пояснительной записки, рекомендациями по изготовлению плит с рифленой поверхностью; из альбома исключены плиты ПАР-ХІV-3 и ПАР-ХІV-4, натяжение арматуры которых предусматривалось механическим способом.

Плиты в покрытие должны укладываться на искусственные основания, конструкция которых определяется расчетом покрытия в целом в зависимости от величины нагрузки и характеристики подстилающих грунтов.

Конструктивное решение

В данном альбоме приведены конструкции плит размером 2×6 м и толщиной 14 и 18 см. Плиты армированы симметрично в продольном направлении в верхней и нижней зонах напрягаемой стержневой арматурой классов А-IV, А-У и в поперечном направлении - ненапрягаемой арматурой: в средней части - холоднотянутой проволокой класса В-1, а на краевых участках -

- стержневой арматурой класса А-II и А-III.

Плиты относятся ко второй категории трещиностойкости в соответствии с классификацией СНиП II-B.1-62*).

Натяжение продольной арматуры предусмотрено электротермическим способом.

Величина контролируемого напряжения для арматуры класса А-IV принята $\sigma_s = 5400 \text{ кг/см}^2$ и для термически упроченной арматуры класса А-У - $\sigma_s = 6500 \text{ кг/см}^2$ из условия допустимого нагрева до 400°С.

Технические характеристики плит приведены в таблице 1.

Изготовление плит

Изготовление плит должно производиться в соответствии с общими техническими требованиями на железобетонные и бетонные изделия (ГОСТ 13015-67), „Руководством по технологии предварительного натяжения стержневой арматуры железобетонных конструкций“ (Стройиздат, 1972 г) и специальными требованиями, изложенными в настоящем альбоме.

Изготовление плит предусматривается в двух вариантах: рабочей поверхностью вверх и рабочей поверхностью вниз с последующим кантованием на заводе. При изготовлении плит рабочей поверхностью вниз на ней обя-

Демин Жуков Свиридов

Исполнитель

Раев - Богословский Кульчицкий

Зам начальника учреждения Начальник отдела

12687 4

| | | |
|------|--|---------------|
| ТК | ПРЕДВАРИТЕЛЬНО НАПРЯЖЕННЫЕ ЖЕЛЕЗОБЕТОННЫЕ ПЛИТЫ ДЛЯ АЭРОДРОМНЫХ ПОКРЫТИЙ | СЕРИЯ 3.506-3 |
| 1973 | ПОЯСНИТЕЛЬНАЯ ЗАПИСКА | ЛИСТ ПЗ-1 |

зательно устраивается рифление. При выборе варианта изготовления плит предпочтение следует отдать второму варианту, обеспечивающему более ровную и прочную рабочую поверхность.

Формы для изготовления плит должны удовлетворять требованиям ГОСТ 18886-73 „Формы стальные сварные для изготовления бетонных и железобетонных изделий“.

При нагреве арматуры расстояния между токопроводящими контактами (длина нагреваемого участка арматуры) должна быть не менее 5800 мм. Величина полного удлинения арматуры предварительно определяется по п. 6.6. „Руководства“ и подлежит окончательному уточнению опытным путем, исходя из конструкции металлической формы, свойств стали применяемой плавки и обеспечения проектного натяжения арматуры. Длина заготовки стержней каждой партии арматуры и каждой плавки, если партия состоит из арматуры разных плавки, должна назначаться после определения лабораторией завода фактического удлинения арматуры при напряжении 5400 кг/см^2 для класса А-IV и 6500 кг/см^2 для класса Аг-V.

Температура нагрева арматуры класса Аг-V должна быть не более 400°C .

Установки для электронагрева термически упроченной арматуры должны отвечать требованиям п.п. 6.15 и 6.16 „Руководства“, а также должны исключать возможность перегрева стержней в контактах и быть обо-

рудованы автоматическим устройством для отключения тока при нагреве стержней до температуры 400°C .

Сварные сетки С1 и С2 должны изготавливаться в соответствии с требованиями ГОСТ 10922-64 „Арматура и закладные детали сварные для железобетонных конструкций. Технические требования и методы испытаний“.

При армировании плит сетка С1 привязывается по углам и в двух местах по середине к напрягаемым стержням. Сетка С2 привязывается к верхним стержням напрягаемой арматуры с шагом 50 см, к нижним стержням – с шагом 100 см.

Пропаривание плит рекомендуется производить по ступенчатому или плавному режиму при температуре изотермического прогрева $70-80^\circ\text{C}$. Продолжительность предварительной выдержки рекомендуется принимать 3-4 часа для бетона без добавок и 6-8 часов при приготовлении бетонной смеси с поверхностно-активными добавками. Скорость подъема температуры рекомендуется принимать не более 15°C , а остывания изделий – не выше 20°C в час.

Отпуск натяжения арматуры должен производиться плавно при достижении бетоном 70% прочности от марочной в соответствии с п.п. 8.1-8.6. „Руководства“.

Запрещается:

– выравнивать поверхность плит наложе-

| | | |
|--------|--|---------------|
| ТК | ПРЕДВАРИТЕЛЬНО НАПРЯЖЕННЫЕ ЖЕЛЕЗОБЕТОННЫЕ ПЛИТЫ ДЛЯ АЭРОДРОМНЫХ ПОКРЫТИЙ | 12587 5 |
| 1973 * | ПОЯСНИТЕЛЬНАЯ ЗАПИСКА | СЕРИЯ 3.506-3 |
| | | ЛИСТ ПЗ-2 |

| | | |
|----------------------------|------------------|----------|
| Демин | Жуков | Свиридов |
| Исполнители | Курьчицкий | |
| Зам. начальника учреждения | Начальник отдела | |

нием цементного раствора по всей поверхности или в отдельных местах;

- применять воду при отделке поверхности;
- отделять поверхность неочищенной от затвердевшего бетона лентой;
- исправлять дефекты в готовых плитах (затирают трещины, заделывают раковины и т.п.);
- допускать разрыв в укладке бетона более чем 30 минут.

Изготовление плит с рабочей рифленой поверхностью

Изготовление плит рабочей поверхностью вниз производится в металлических формах, обеспечивающих образование на рабочей поверхности определенного рифленого профиля. Рифление может образовываться применением для поддона форм рифленого металлического листа стандартного или специально изготовленного, а также наклейкой на гладкий металлический поддон термостойкой резины заданного профиля.

а) Ромбическое рифление. Поддон формы выполняется из стандартного рифленого металлического листа (ГОСТ 8568-57) „Сталь листовая рифленая (ромбическая или чечевицная)”. Толщина рифленого листа принимается 8 мм, высота риффов - 2 мм. Лист укладывается большой диагональю ромба перпендикулярно продольной оси плиты (см. лист 1). Сварные стыковые швы между листами поддона должны тщательно зачищаться и иметь высоту риффов.

Конфигурация, размеры и допуски на рифленый профиль листа приведены на рис. 1.

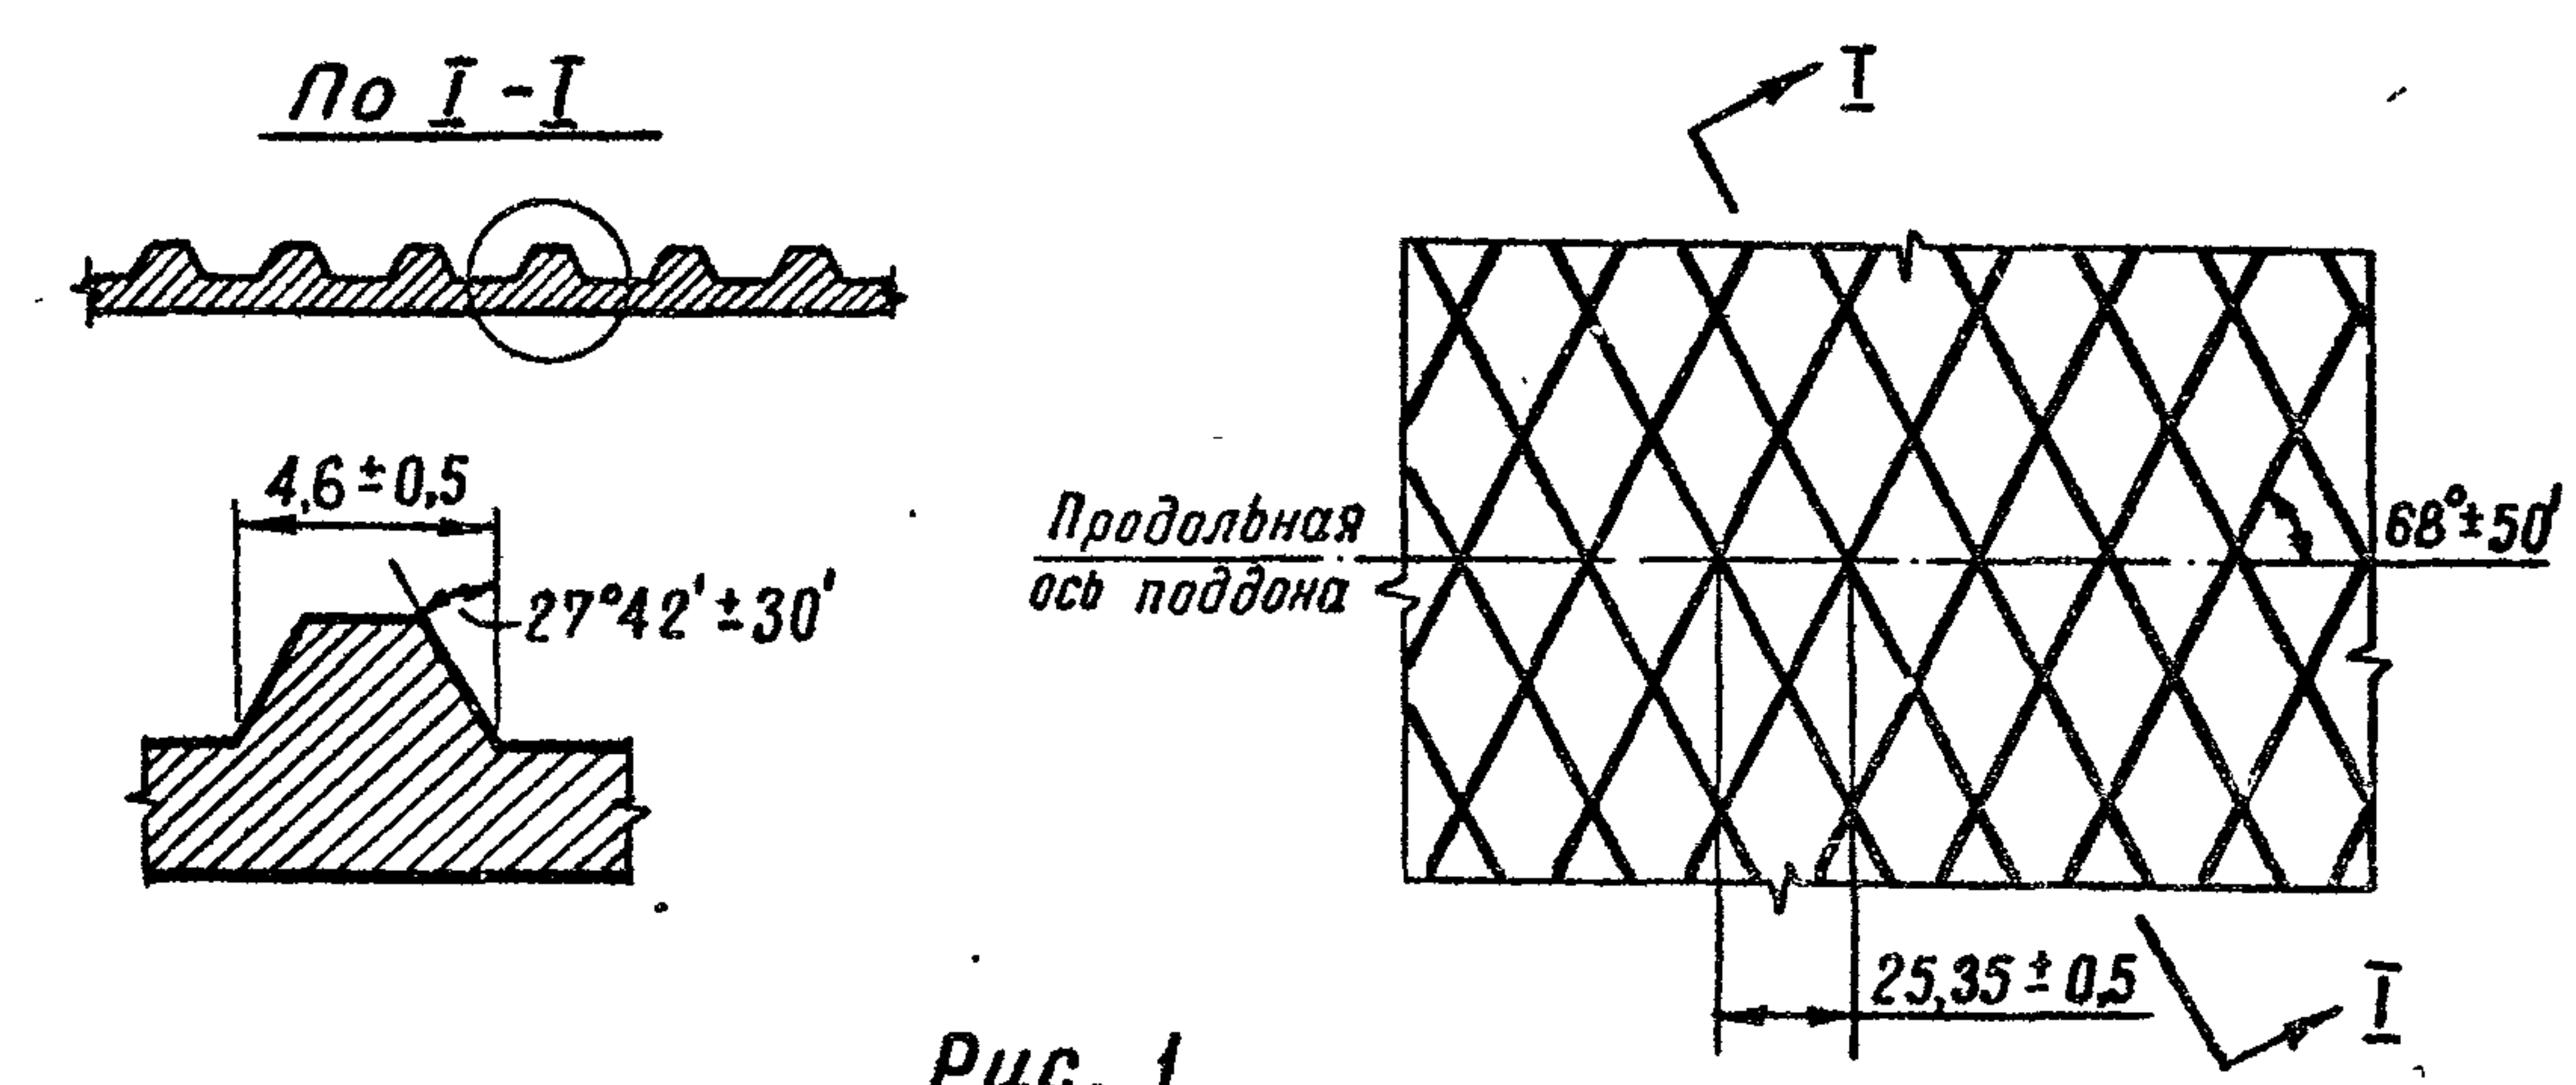


Рис. 1.

Для изготовления каждой формы из имеющихся рифленых листов отбираются только те, допуски на высоту риффов и размеров ромбов которых соответствуют ГОСТ 8568-57.

б) Прямолинейное рифление. На поддон формы приваривается стальной лист, имеющий прямолинейное рифление (см. лист 1). Конфигурация и размеры риффов листа приведены на рис. 2 и в таблице 2. Допуски на размеры „h, a, b” - ± 0,5 мм, на размер „t” - ± 3 мм. Толщина стального профилированного листа должна составлять 8-10 мм.

При отсутствии рифленой листовой стали допускается наклейка на гладкий металлический поддон термостойкой резины (до 130°С), имеющей профиль рифления, соответствующий рис. 2 и таблице 2.

| | | |
|---------------------------|-------------------|------------|
| Демин | Жуков | Свиридов |
| Исполнитель | Раев-Багаслибский | Кульчицкий |
| Зам начальника учреждения | Начальник отдела | |

| | | |
|------|--|---------------|
| ТК | ПРЕДВАРИТЕЛЬНО НАПРЯЖЕННЫЕ ЖЕЛЕЗОБЕТОННЫЕ ПЛИТЫ ДЛЯ АЭРОДРОМНЫХ ПОКРЫТИЙ | СЕРИЯ 3.506-3 |
| 1973 | ПОЯСНИТЕЛЬНАЯ ЗАПИСКА | ЛИСТ ПЗ-3 |

Основные характеристики плит

Таблица 1

| Тип плиты | Размер в плане, м | Толщина, см | Вес, т | Объем бетона, м ³ | Марка бетона $\frac{R_{пр}}{R}$ | Напрягаемая арматура | | | Расход арматуры, кг | | | Mт в т.м на 1 пог. м ширины плиты по нижней и верхней зонам |
|-----------|-------------------|-------------|--------|------------------------------|---------------------------------|----------------------|---------------------|-------------------------|---------------------|---------------------|----------------------|---|
| | | | | | | Марка стали | Диаметр стержня, мм | Количество стержней, шт | Напрягаемой | Ненапрягаемой | Общий | |
| ПАГ-14 | 2x6 | 14 | 4,2 | 1,68 | $\frac{45}{300}$ | A-IV | 14 | 10 | $\frac{72,6}{6,05}$ | $\frac{72,3}{6,0}$ | $\frac{144,9}{12,0}$ | 1,85 |
| ПАГ-14Т-1 | 2x6 | 14 | 4,2 | 1,68 | $\frac{45}{300}$ | Aт-V | 14 | 10 | $\frac{72,6}{6,05}$ | $\frac{72,3}{6,0}$ | $\frac{144,9}{12,0}$ | 1,95 |
| ПАГ-14Т-2 | 2x6 | 14 | 4,2 | 1,68 | $\frac{45}{300}$ | Aт-V | 12 | 12 | $\frac{64,0}{5,33}$ | $\frac{72,6}{6,0}$ | $\frac{136,6}{11,2}$ | 1,90 |
| ПАГ-18 | 2x6 | 18 | 5,4 | 2,16 | $\frac{45}{300}$ | A-IV | 14 | 12 | $\frac{87,1}{7,25}$ | $\frac{91,9}{7,65}$ | $\frac{179,0}{14,9}$ | 3,00 |
| ПАГ-18Т | 2x6 | 18 | 5,4 | 2,16 | $\frac{45}{300}$ | Aт-V | 14 | 12 | $\frac{87,1}{7,25}$ | $\frac{91,9}{7,65}$ | $\frac{179,0}{14,9}$ | 3,20 |

Примечания: 1. В числителе указан расход арматуры на плиту, в знаменателе - на 1 м² плиты.
 2. Величина расчетного изгибающего момента по образованию трещин (Mт) приведена без учета коэффициента условий работы, который необходимо принимать по таблице 23 СН 120-70 „Указания по проектированию аэродромных покрытий” при проектировании покрытий.

Демин Жуков Свиридов
 Исполнители
 Раев-Богословский Кульчицкий
 Начальник отдела

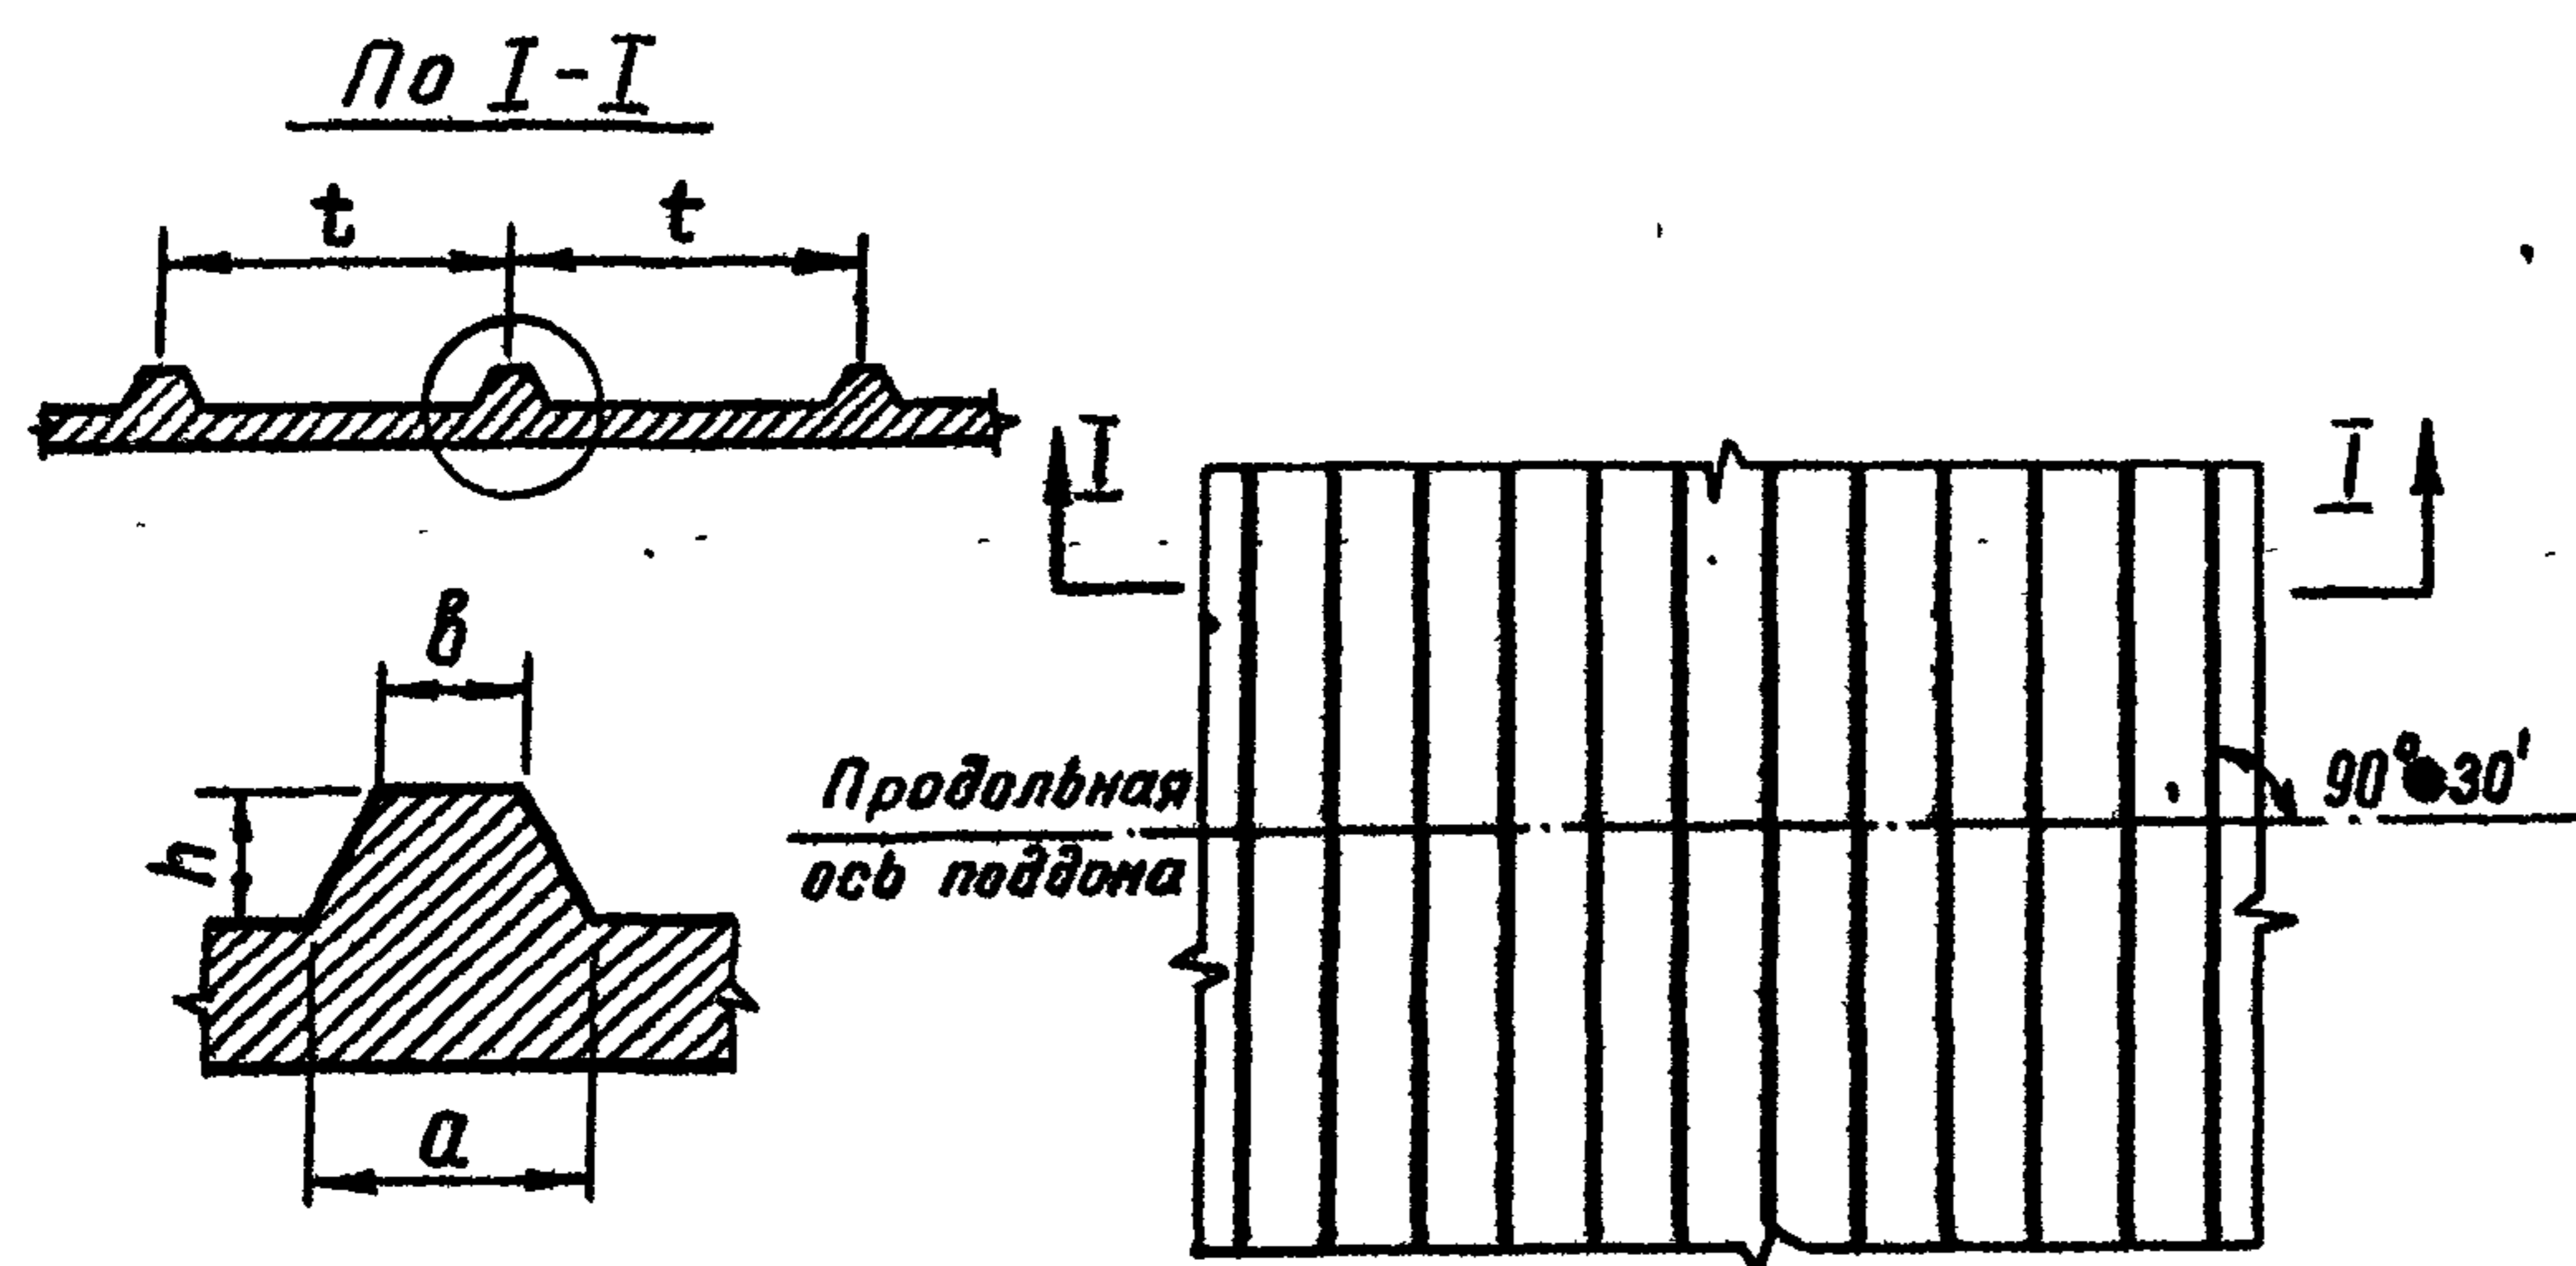


Рис. 2

Таблица 2

| Вариант рифлен. | a, мм | b, мм | h, мм | t, мм |
|-----------------|-------|-------|-------|-------|
| 1 | 8 | 4 | 3 | 35 |
| 2 | 10 | 5 | 4 | 40 |

Примечание: вариант рифления выбирается заводом-изготовителем плит.

Рифленая резина выпускается промышленностью по ГОСТ 4997-68 „Ковры диэлектрические резиновые” и ГОСТ 4998-67 „Дорожки и коврики резиновые.”

При наклейке профилированной резины высота бортов увеличивается на толщину резинового листа и высоту рифов, а при приварке на поддон рифленого металлического листа - на высоту рифов.

Контроль качества изготовления плит

В процессе изготовления плит следует осуществлять постоянный контроль за качеством

арматурной стали, материалов для бетона, бетонной смеси, величиной натяжения арматуры, температурой нагрева стержней и режимом пропаривания, соответствием размеров и внешнего вида плит, требованиям технических условий.

Свойства напрягаемой арматурной стали контролируются согласно „Техническим условиям” на данные изделия. Качество сварных сеток контролируется в соответствии с требованиями ГОСТ 10922-64. Величина предварительного натяжения арматуры должна контролироваться не реже 3-х раз в смену, на 3-х формах и не менее чем в 3-х стержнях каждой формы.

Предельное отклонение от заданного предварительного напряжения при любом способе натяжения не должно превышать $\rho = \pm 600 \text{ кг/см}^2$.

Особое внимание должно уделяться надежности привязки сетки С1 к нижним напрягаемым стержням. В журнале пооперационного контроля ОТК должна быть запись о соответствии привязки сетки С1 требованиям настоящего проекта для каждой плиты.

Контроль прочности бетона осуществляется испытанием кубов и балок после пропаривания и в возрасте 28 суток.

Число серий кубов должно быть не ме-

12687 8

| | | |
|------|--|---------------|
| ТК | ПРЕДВАРИТЕЛЬНО НАПРЯЖЕННЫЕ ЖЕЛЕЗОБЕТОННЫЕ ПЛИТЫ ДЛЯ АЭРОДРОМНЫХ ПОКРЫТИЙ | СЕРИЯ 3.506-3 |
| 1973 | ПОЯСНИТЕЛЬНАЯ ЗАПИСКА | ЛИСТ ПЗ-5 |

Зам. начальника учреждения
Начальник отдела
Раев-Богословский
Кульчицкий
Исполнитель
Жуков
Свиридов

| | | | | | | |
|----------------------------|--------|--------------------|-------------|-------|-------|----------|
| Зам. начальника учреждения | Иванов | Райг. Богословский | Исполнители | Демин | Жуков | Свиридов |
| Начальник отдела | Жуков | Кульчицкий | | | | |

нее 2-х от объема бетона, уложенного в сме-ну, и не более, чем от 50 м³ бетона; число серий балок должно быть не менее 2-х от изготовленной партии плит (от бетона, уложенного за сутки, но не более, чем от 150 изготовленных плит); каждая серия состоит из 3-х одновременно изготовленных образцов, взятых из одного и того же замеса.

Испытания контрольных образцов кубов производятся в следующие сроки: первая серия испытывается перед передачей напрягаемых усилий арматуры на бетон, вторая серия испытывается в возрасте 28 суток.

Испытание балок первой серии производится одновременно с испытанием плит данной партии на трещиностойкость, второй - в возрасте 28 суток.

Хранение образцов второй серии производится в воздушно-сухих условиях (на складе готовой продукции летом и в цехе-зимой). Не допускается производить передачу предварительного напряжения арматуры на бетон при его прочности после пропаривания ниже 70% от марочной. Если в возрасте 28 суток прочность бетона окажется ниже проектной, завод обязан в 10-дневный срок сообщить об этом заказчику с указанием номера партии и даты отправки плит с недостаточной прочностью.

Область применения

Расчет толщины аэродромных покрытий с применением плит ПАГ-14 и ПАГ-18 производится в соответствии с „Указаниями по проектированию аэродромных покрытий” (СН 120-70).

Укладка плит в покрытия производится в соответствии с „Указаниями по производству работ при монтаже сборно-разборных покрытий из предварительно напряженных железобетонных плит” (УА 141-64).

| | | | |
|------|--|---------------|-----------|
| ТК | ПРЕДВАРИТЕЛЬНО НАПРЯЖЕННЫЕ ЖЕЛЕЗОБЕТОННЫЕ ПЛИТЫ ДЛЯ АЭРОДРОМНЫХ ПОКРЫТИЙ | 12687 9 | |
| 1973 | ПОЯСНИТЕЛЬНАЯ ЗАПИСКА | СЕРИЯ 3.506-3 | ЛИСТ ПЗ-6 |

| | | |
|----------------------------|------------------|------------|
| Демин | Жуков | Свиридов |
| Исполнители | Равб-Березинский | Кульчицкий |
| Зам. начальника учреждения | Начальник отдела | |

Требования к материалам и бетону
Плиты изготавливаются из бетона марки „45” по прочности на растяжение при изгибе и не ниже марки „300” на сжатие.

Марка бетона по морозостойкости устанавливается заказчиком.

В целях обеспечения заданных характеристик бетона по прочности и морозостойкости рекомендуется принимать водоцементное отношение не более 0,40, расход цемента не ниже 300 кг и не выше 450 кг на 1 м³ бетона, жесткость бетонной смеси – в пределах 30-15 сек. При наличии соответствующих средств уплотнения могут также применяться жесткие бетонные смеси.

Рекомендуется применение пластифицирующих добавок для повышения плотности и морозостойкости бетона.

Прочность бетона плит при отпуске с завода должна быть не ниже 70% проектной по сжатию и растяжению при изгибе в летнее время и не ниже 80% в зимнее время.

Прочность в возрасте 28 суток, соответствующая марке, и морозостойкость бетона определяются на образцах, пропаренных по режиму, принятому для плит, и твердевших в последующем в течение 28 суток в воздушно-сухих условиях (летом – на складе готовой продукции, зимой – в цехе или лаборатории).

Изготовление и испытание образцов производится в соответствии с ГОСТ 10180-67 „Бетон тяжёлый. Методы определения прочности”.

Качество материалов для бетона (цемент, щебень и песок) должно удовлетворять требованиям ГОСТ 8424-72 „Бетон дорожный”.

Морозостойкость бетона аэродромных плит характеризуется наибольшим (требуемым) числом циклов попеременного замораживания и оттаивания, после воздействия которых прочность образцов бетона на растяжение при изгибе и сжатие снижается не более, чем на 15%; потери в весе и разрушения углов, граней и поверхностей образцов не происходят.

Каждая партия арматурной стали должна подвергаться лабораторией завода обязательным контрольным испытаниям на растяжение и на изгиб в холодном состоянии в соответствии с требованиями ГОСТ 12004-66 „Сталь арматурная. Методы испытания на растяжение”. Применение арматурной стали допускается только после подтверждения заводской лабораторией соответствия ее требованиям следующих стандартов и технических условий: для стержневой арматуры класса А-IV ГОСТ 5781-61* „Сталь горячекатанная для армирования железобетонных конструк-

12687 10

| | | |
|------|--|---------------|
| ТК | ПРЕДВАРИТЕЛЬНО НАПРЯЖЕННЫЕ ЖЕЛЕЗОБЕТОННЫЕ ПЛИТЫ ДЛЯ АЭРОДРОМНЫХ ПОКРЫТИЙ | СЕРИЯ 3.506-3 |
| 1973 | ТЕХНИЧЕСКИЕ УСЛОВИЯ | ЛИСТ ТУ-1 |

Заводские испытания плит

При приемке плит ОТК производится их испытание на трещиностойкость по нижней и верхней зонам контрольной нагрузкой. Испытание плит на трещиностойкость нижней зоны производится по схеме, приведенной на рис. 3, а верхней зоны - по схеме, приведенной на рис. 4. Размеры в скобках относятся к схеме испытаний плит ПАР-18.

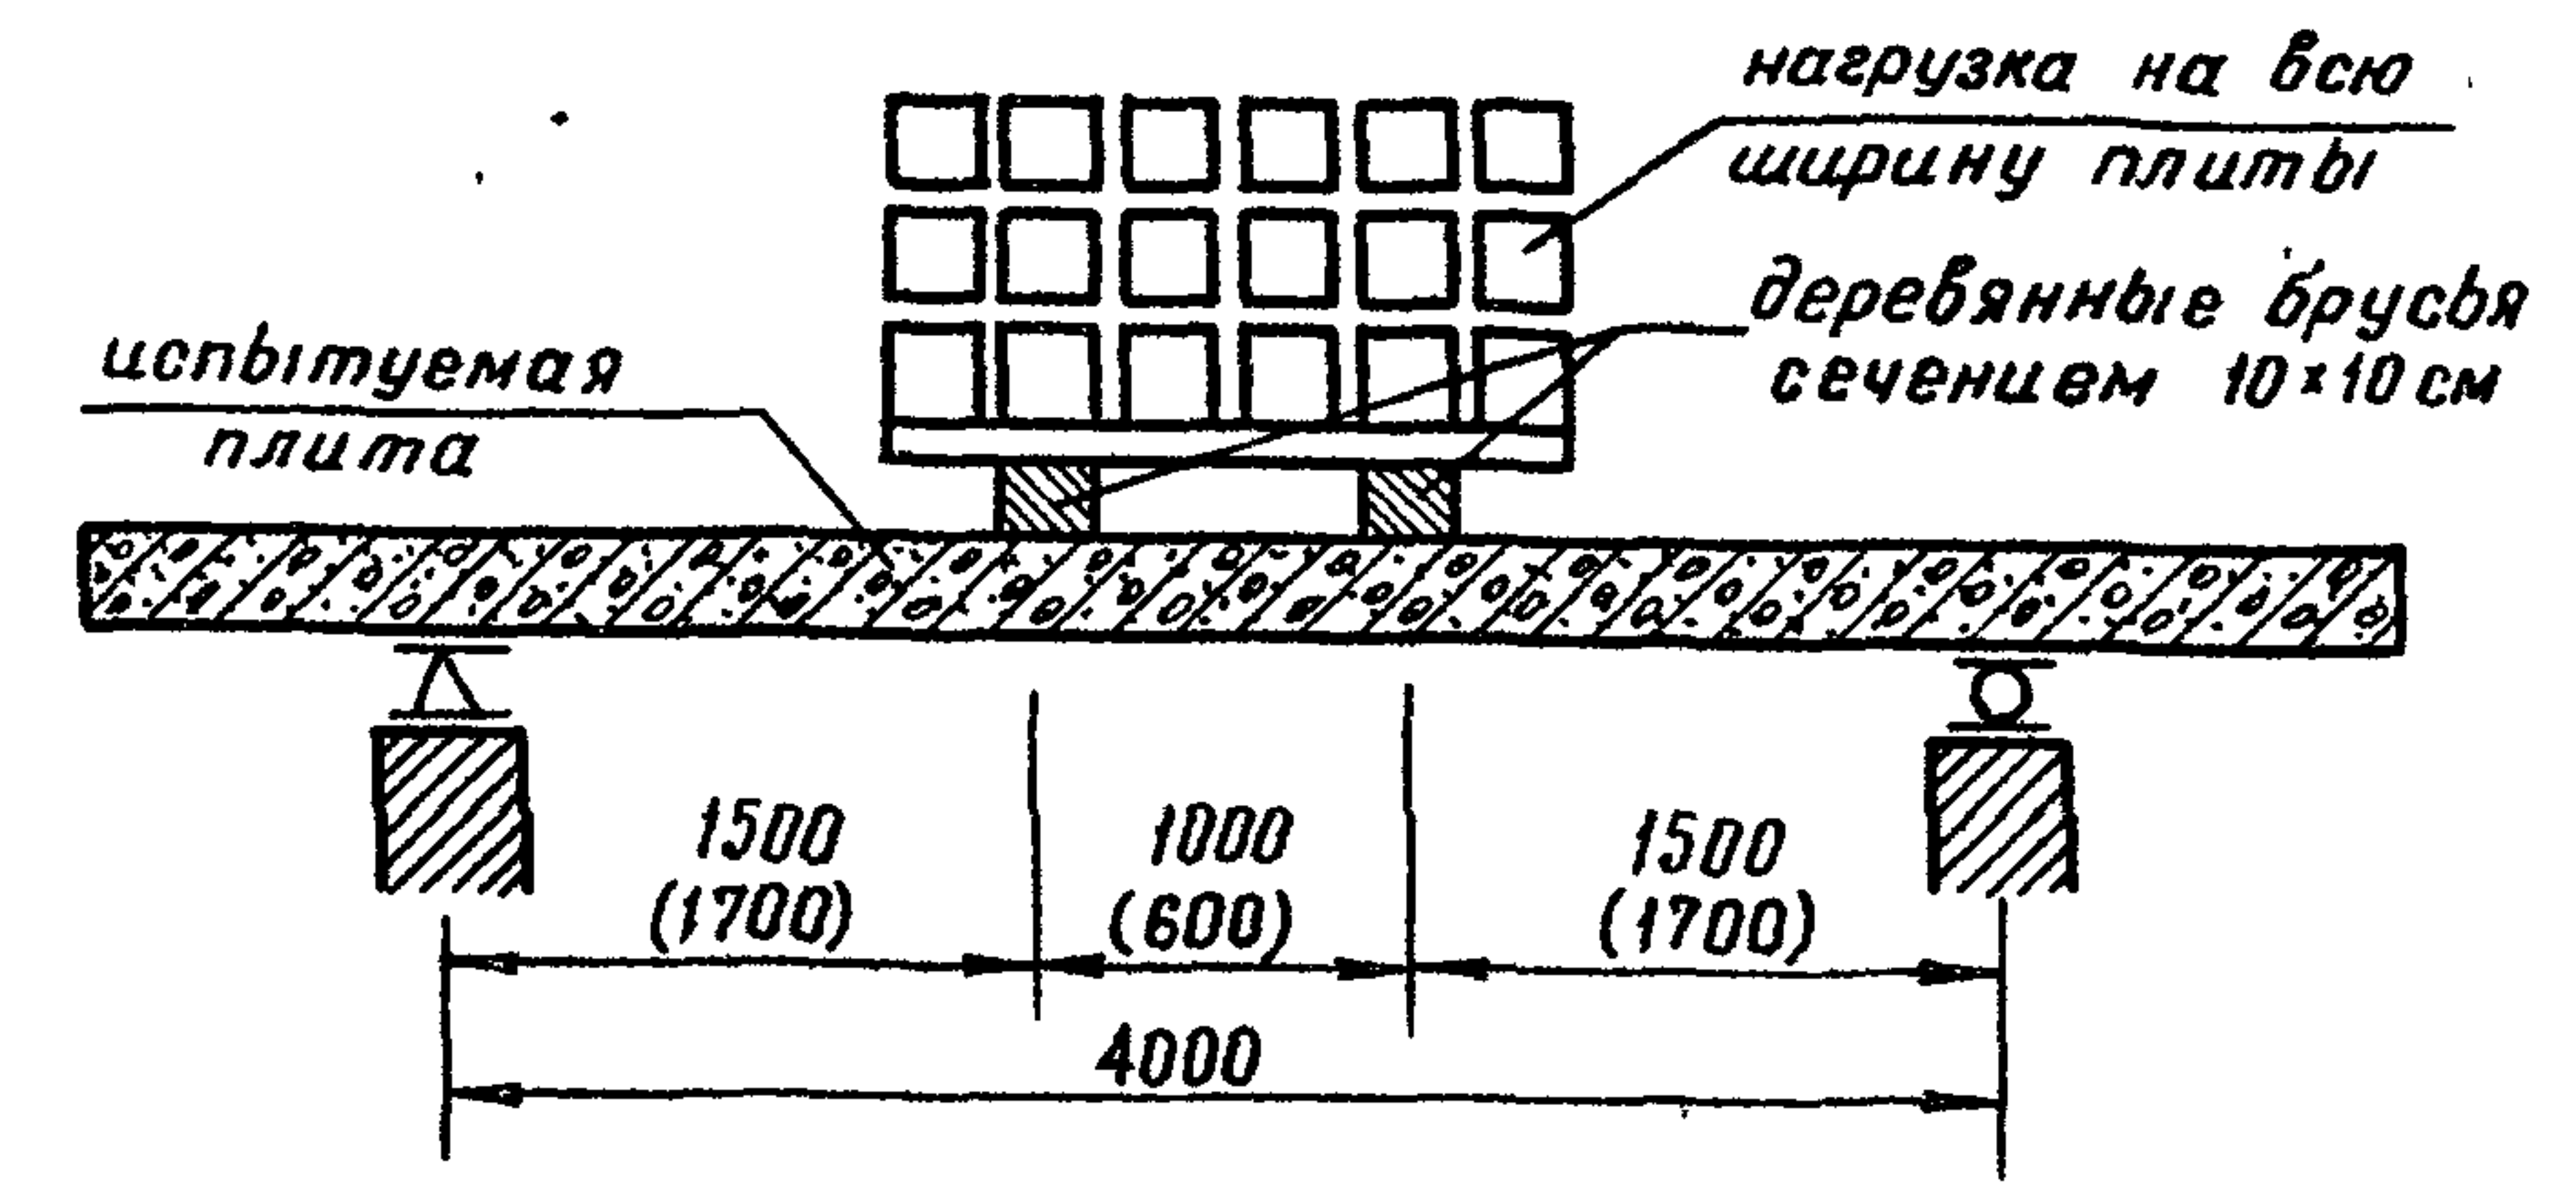


Рис. 3

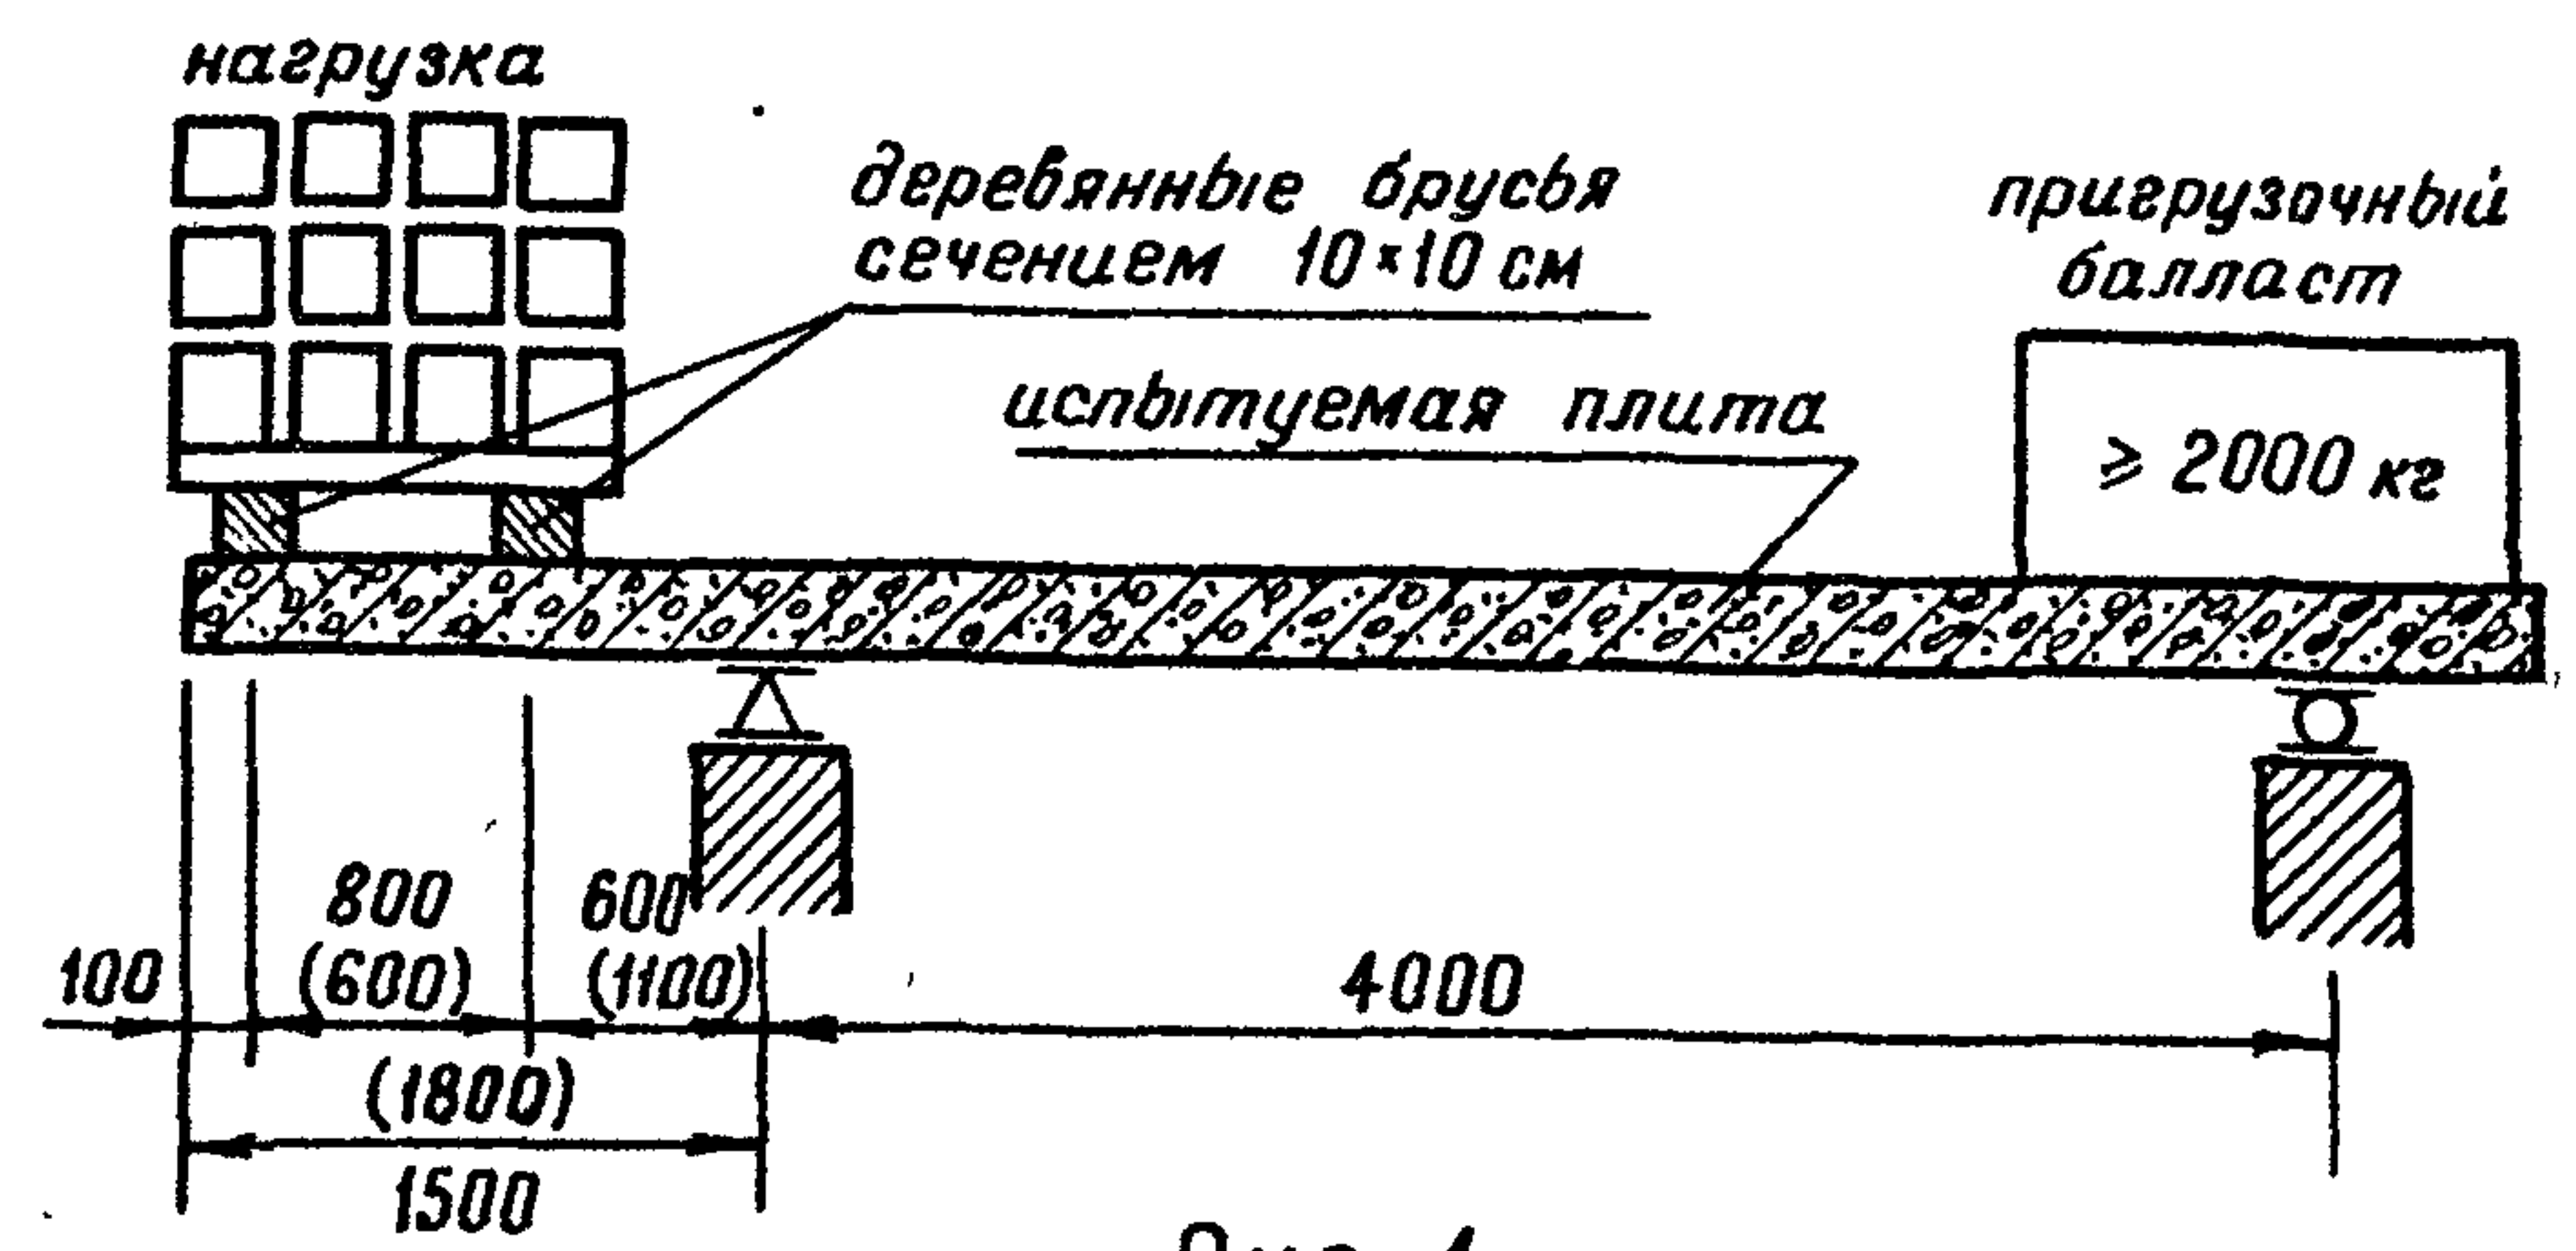


Рис. 4

Вначале плиты испытываются на трещиностойкость по нижней зоне, а затем эти же плиты испытываются на трещиностойкость по

Внесены изменения. Исполнитель Жуков 22.08.79г. 12687 12

| | | |
|------|--|---------------|
| ТК | ПРЕДВАРИТЕЛЬНО НАПРЯЖЕННЫЕ ЖЕЛЕЗОБЕТОННЫЕ ПЛИТЫ ДЛЯ АЭРОДРОМНЫХ ПОКРЫТИЙ | СЕРИЯ 3.506-3 |
| 1973 | ТЕХНИЧЕСКИЕ УСЛОВИЯ | ЛИСТ ТУ-3и |

ровной и иметь некоторую шероховатость, образованную одним проходом поперек плиты капроновой щетки или брезентовой ленты;

- на лицевой (рабочей) поверхности допускается не более 3-х раковин или открытий воздушных пор диаметром до 5 мм и глубиной до 3-х мм на 1 м² плиты;

- местные неровности высотой более 3 мм не допускаются;

- на боковых гранях и нижней поверхности плиты не допускаются раковины и открытые поры диаметром более 6 мм и глубиной более 3 мм;

- отколы бетона ребер плиты глубиной более 5 мм на лицевой (рабочей) плоскости и 8 мм на нелицевой плоскости общей длиной более 50 мм на 1 м не допускаются;

- поверхность плит после их изготовления не должна шелушиться (на поверхности плит не должно быть отслаивающихся частиц и пыли цементного раствора);

- на верхней и нижней плоскостях не должно быть трещин (температурных, усадочных, силовых и т.п.);

- канавки рифленых плит, пересекающие продольные грани, должны быть очищены от остатков бетона для обеспечения стоков воды при эксплуатации покрытий.

Для плит, изготавливаемых рабочей поверхностью вниз, отделка поверхности капроновой щеткой не производится. Остальные требования к поверхности должны соответствовать настоящему пункту.

| | | | | |
|----------------------------|---------------------|------------|-------|----------|
| Зам. начальника учреждения | Исполнители | Демин | Жуков | Свиридов |
| Начальник отдела | Раев-Богослободский | Кульчицкий | | |
| | | | | |

верхней зоне.

Испытания плит для оценки трещиностойкости изготовленной партии должны производиться не ранее 4-х часов после выгрузки из камер и не позднее 3-х суток после изготовления. Величины контрольных нагрузок приведены в таблице 2.

Таблица 2

| Тип плиты | Контрольная нагрузка в кг. | | | |
|-----------|---|------------------|--|------------------|
| | После пропаривания при прочности бетона 70% от марки. Возраст бет. 1-3 сут. | | При проектной прочности бетона в возрасте 28 суток | |
| | Для нижней зоны | Для верхней зоны | Для нижней зоны | Для верхней зоны |
| ПАГ-14 | 3300 | 2600 | 4000 | 3200 |
| ПАГ-14Т-1 | 3700 | 3000 | 4800 | 3800 |
| ПАГ-14Т-2 | 3400 | 2800 | 4500 | 3600 |
| ПАГ-18 | 5300 | 3200 | 6400 | 4000 |
| ПАГ-18Т | 5500 | 3600 | 7000 | 4500 |

- Примечания: 1. Заводами-изготовителями по согласованию с заказчиком могут применяться другие схемы и способы испытаний плит по нижней и верхней зонам.
2. При изготовлении плит с прочностью бетона 80% от марочной после пропаривания. Величины контрольных нагрузок умножить на поправочный коэффициент 1,07.
3. При изготовлении плит с прочностью бетона от 70 до 80% от марочной величины поправочного коэффициента принимать по интерполяции между 1,00 и 1,07.

Плита считается выдержавшей испытание, если при контрольной нагрузке не будет обнаружено трещин при осмотре с помощью оптической лупы с 4-х кратным и более увеличением.

В случае, если плита не выдерживает испытания на трещиностойкость хотя-бы по одной зоне, производится поштучное испытание всех плит данной партии.

Заводским испытаниям плит на трещиностойкость подвергается одна плита от каждой партии, включающей в себя количество плит, выпускаемых в течение не более 3-х суток, но не более 150 плит. Кроме того, не реже одного раза в месяц производится испытание одной плиты в возрасте 28-и суток, отобранной от одной из партий, изготовленных в течение месяца.

Маркировка и паспортизация плит

На каждой плите должны быть нанесены несмываемой краской:

- товарный знак завода-изготовителя и его краткое наименование;
- тип плиты;
- штамп отдела технического контроля;
- дата изготовления плиты и номер партии;
- вес плиты.

Маркировочные знаки должны наноситься в 2-х местах, видимых при хранении и монтаже плит: в углах верхней плоскости плиты и на боковых гранях.

12687 13

| | | | |
|------|--|---------------|------|
| ТК | ПРЕДВАРИТЕЛЬНО НАПРЯЖЕННЫЕ ЖЕЛЕЗОБЕТОННЫЕ ПЛИТЫ ДЛЯ АЭРОДРОМНЫХ ПОКРЫТИЙ | СЕРИЯ 3.506-3 | |
| 1973 | ТЕХНИЧЕСКИЕ УСЛОВИЯ | ЛИСТ | ТУ-4 |

Демин
Жуков
Свиридов

Исполнители
Александров
Александров
Александров

Раев-Боголюбовский
Кульчицкий

Зам. начальника учреждения
Начальник отдела

Зам. начальника учреждения
Начальник отдела

Каждую отгружаемую партию плит (но не более, чем 150 плит) завод-изготовитель должен снабжать паспортом, в котором указывается:

- наименование и адрес завода-изготовителя;
- номер паспорта и дата его составления;
- номер партии;
- тип плит;
- количество плит в партии;
- дата изготовления и приемки партии ОТК;
- проектная и отпускная прочность бетона на сжатие и растяжение при изгибе;
- вес плиты в кв;
- класс и марка стали напрягаемой арматуры;
- данные заводских испытаний на трещиностойкость.

Хранение и транспортировка плит

Готовые плиты должны храниться на специально оборудованных складах в штабелях, рассортированных по партиям. В одном штабеле должно быть не более 10 плит.

Каждая плита при хранении и транспортировке в горизонтальном положении должна опираться на две инвентарные деревянные прокладки толщиной не менее 2,5 см, укладываемые перпендикулярно длинной стороне на расстоянии 1 метра от торцов плиты.

На складе нижний ряд плит укладывается на прокладки толщиной не менее 10 см при грунтовом основании и 5 см при бетонном или другом основании. Прокладки всех вышележащих рядов должны быть рас-

положены строго по вертикали одна над другой.




Транспортировка плит может производиться железнодорожным и автомобильным транспортом.

При перевозке железнодорожным транспортом в штабеле должно быть не более 7 плит ПАП-14 и 6 плит ПАП-18. При перевозке автомобильным транспортом в кузовах автомобилей, автомобильных полуприцепах и прицепах допускается перевозить не более 3-х плит. При транспортировке на трайлерах количество плит зависит от его грузоподъемности, но в одном штабеле должно быть не более 7 и 6 плит соответственно ПАП-14 и ПАП-18. При погрузке на железнодорожный и автомобильный транспорт плиты должны надежно крепиться в транспортных средствах для предотвращения смещения их относительно друг друга и предохранения от разрушения в процессе транспортировки.

| | | |
|----------------------------|--------------------|------------|
| Демин | Жуков | Свиридов |
| Исполнители | Раев-Боголюбовский | Кульчицкий |
| Зам. начальника учреждения | Начальник отдела | |

| | | | |
|------|--|----------|---------------|
| ТК | ПРЕДВАРИТЕЛЬНО НАПРЯЖЕННЫЕ ЖЕЛЕЗОБЕТОННЫЕ ПЛИТЫ ДЛЯ АЭРОДРОМНЫХ ПОКРЫТИЙ | 12687 14 | СЕРИЯ 3.506-3 |
| 1973 | ТЕХНИЧЕСКИЕ УСЛОВИЯ | лист | ТУ-5 |

ПЛАН ПЛИТЫ

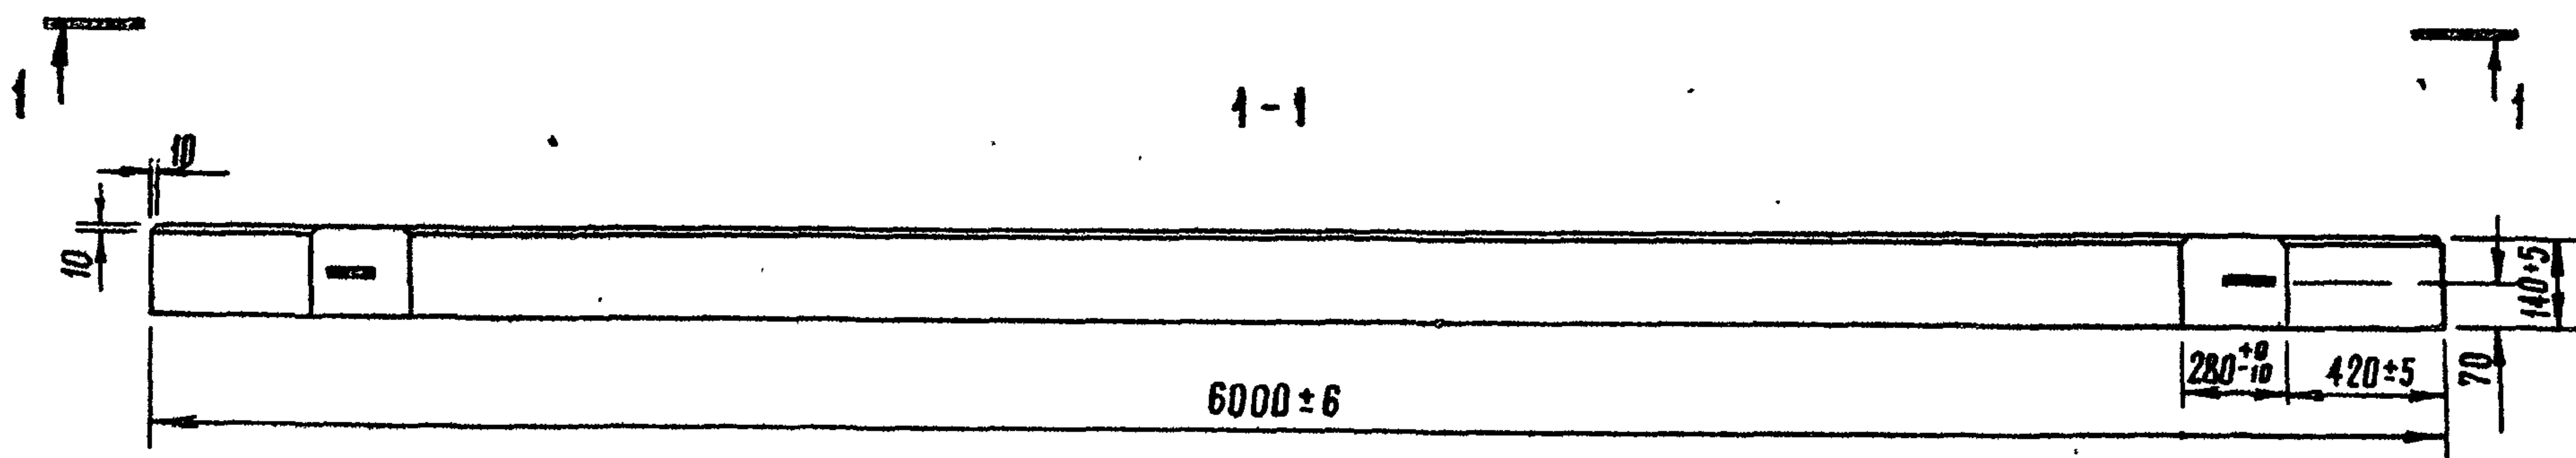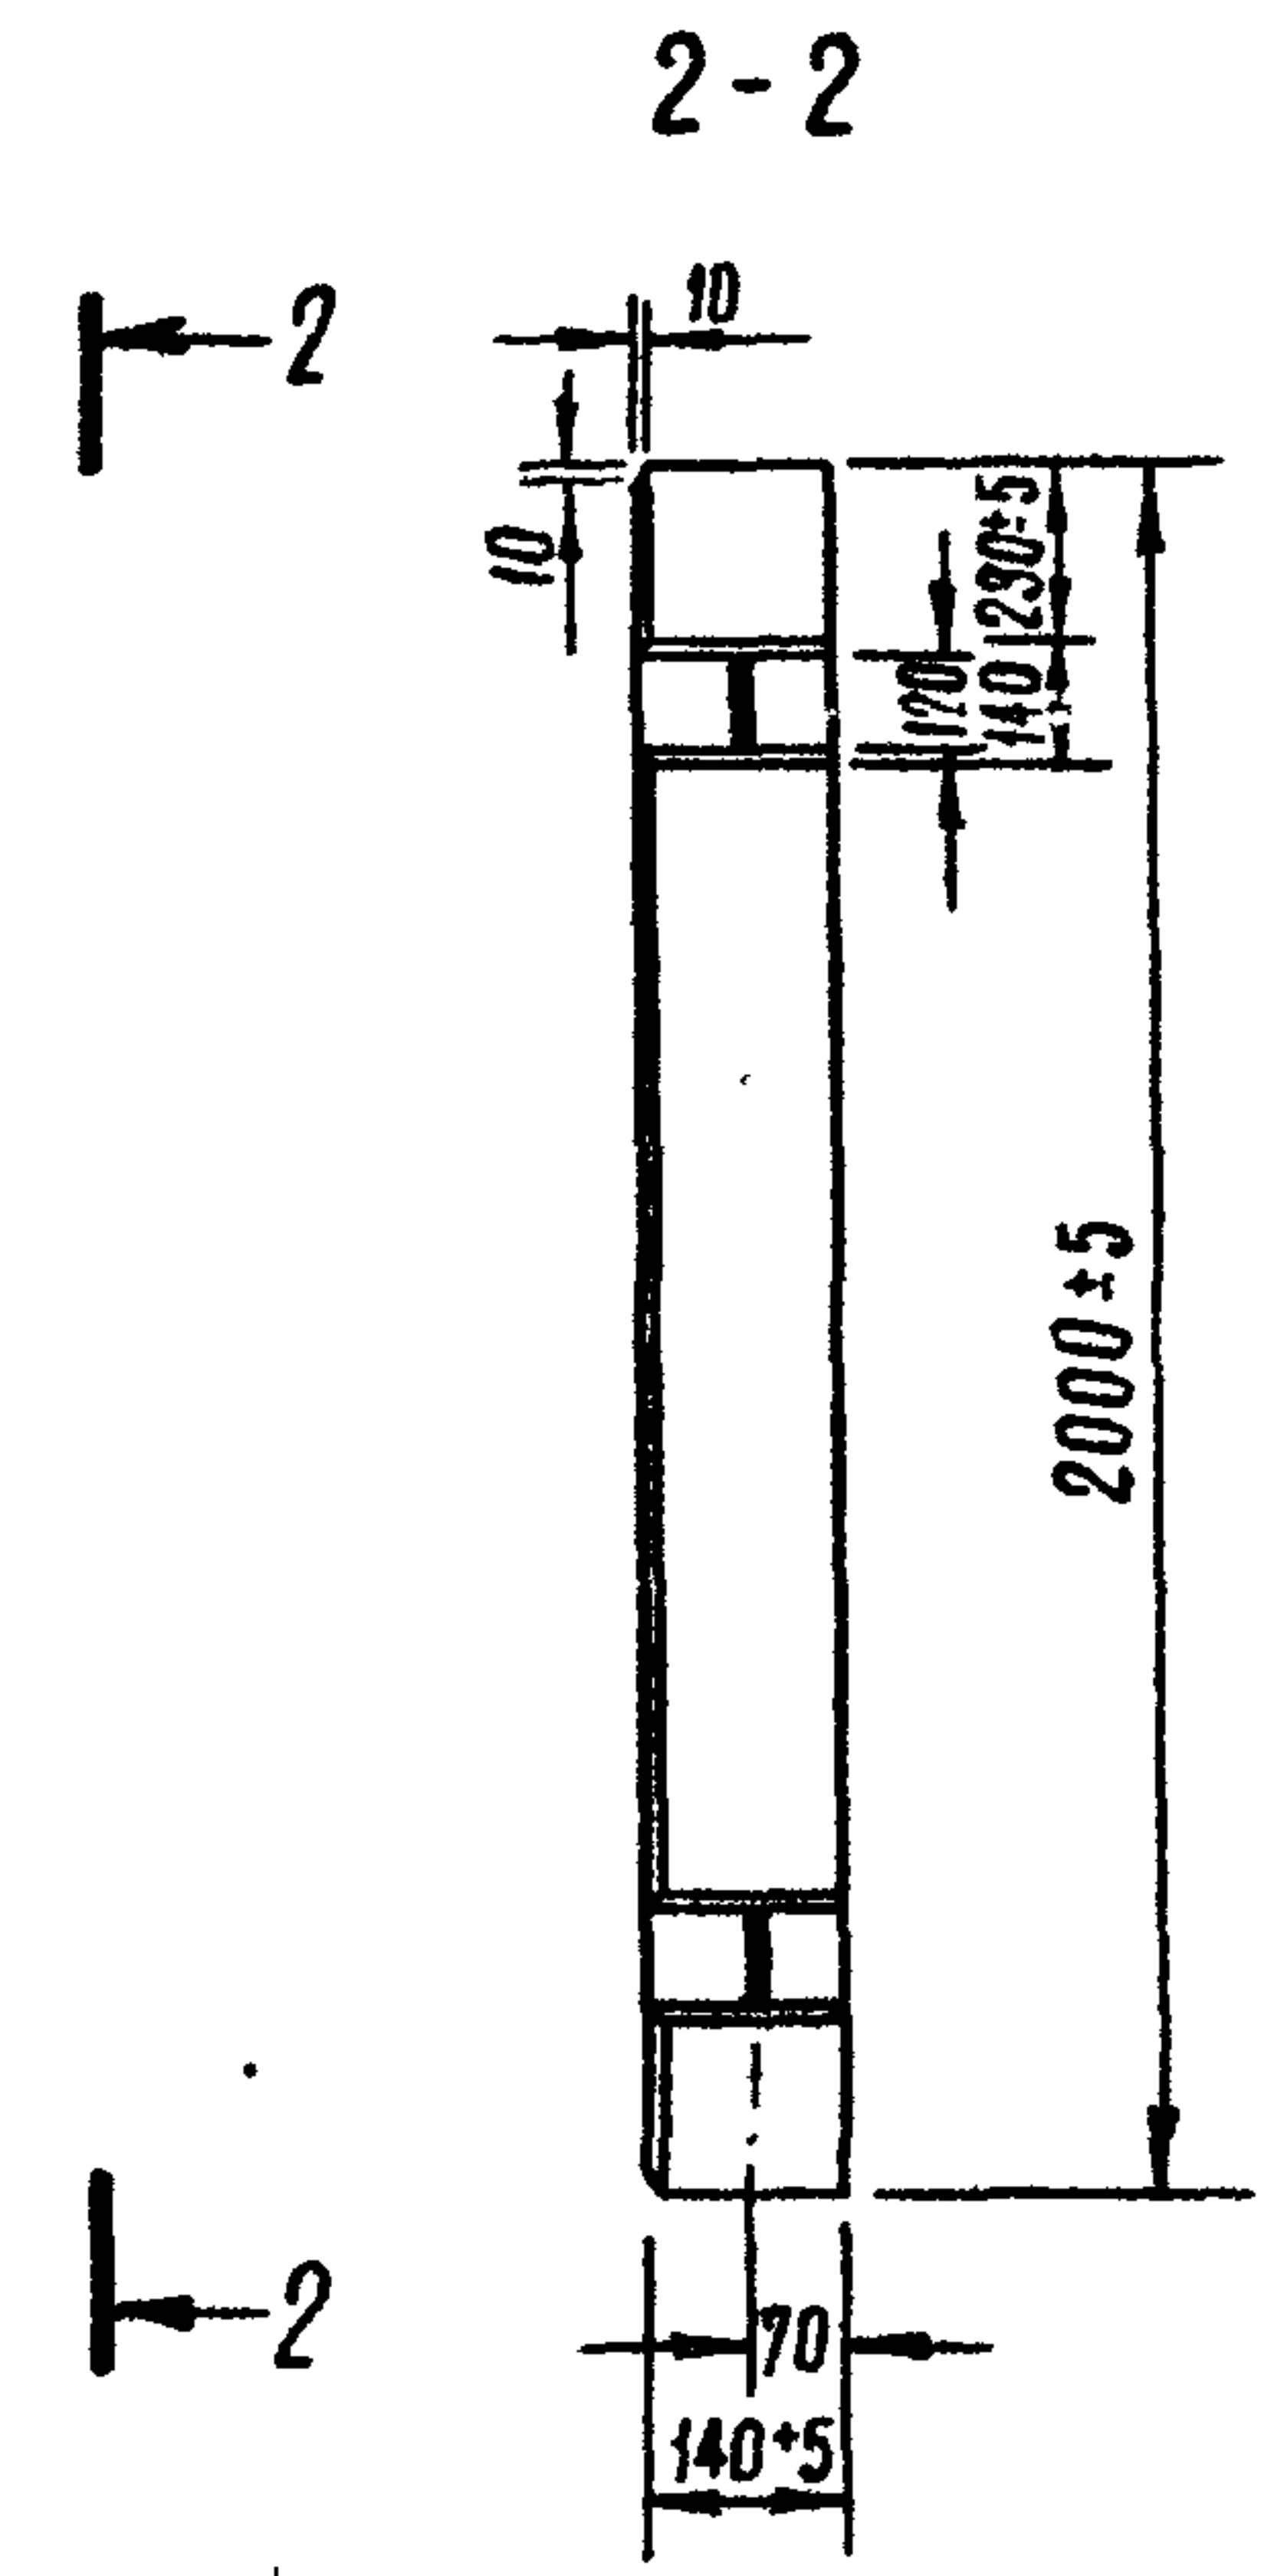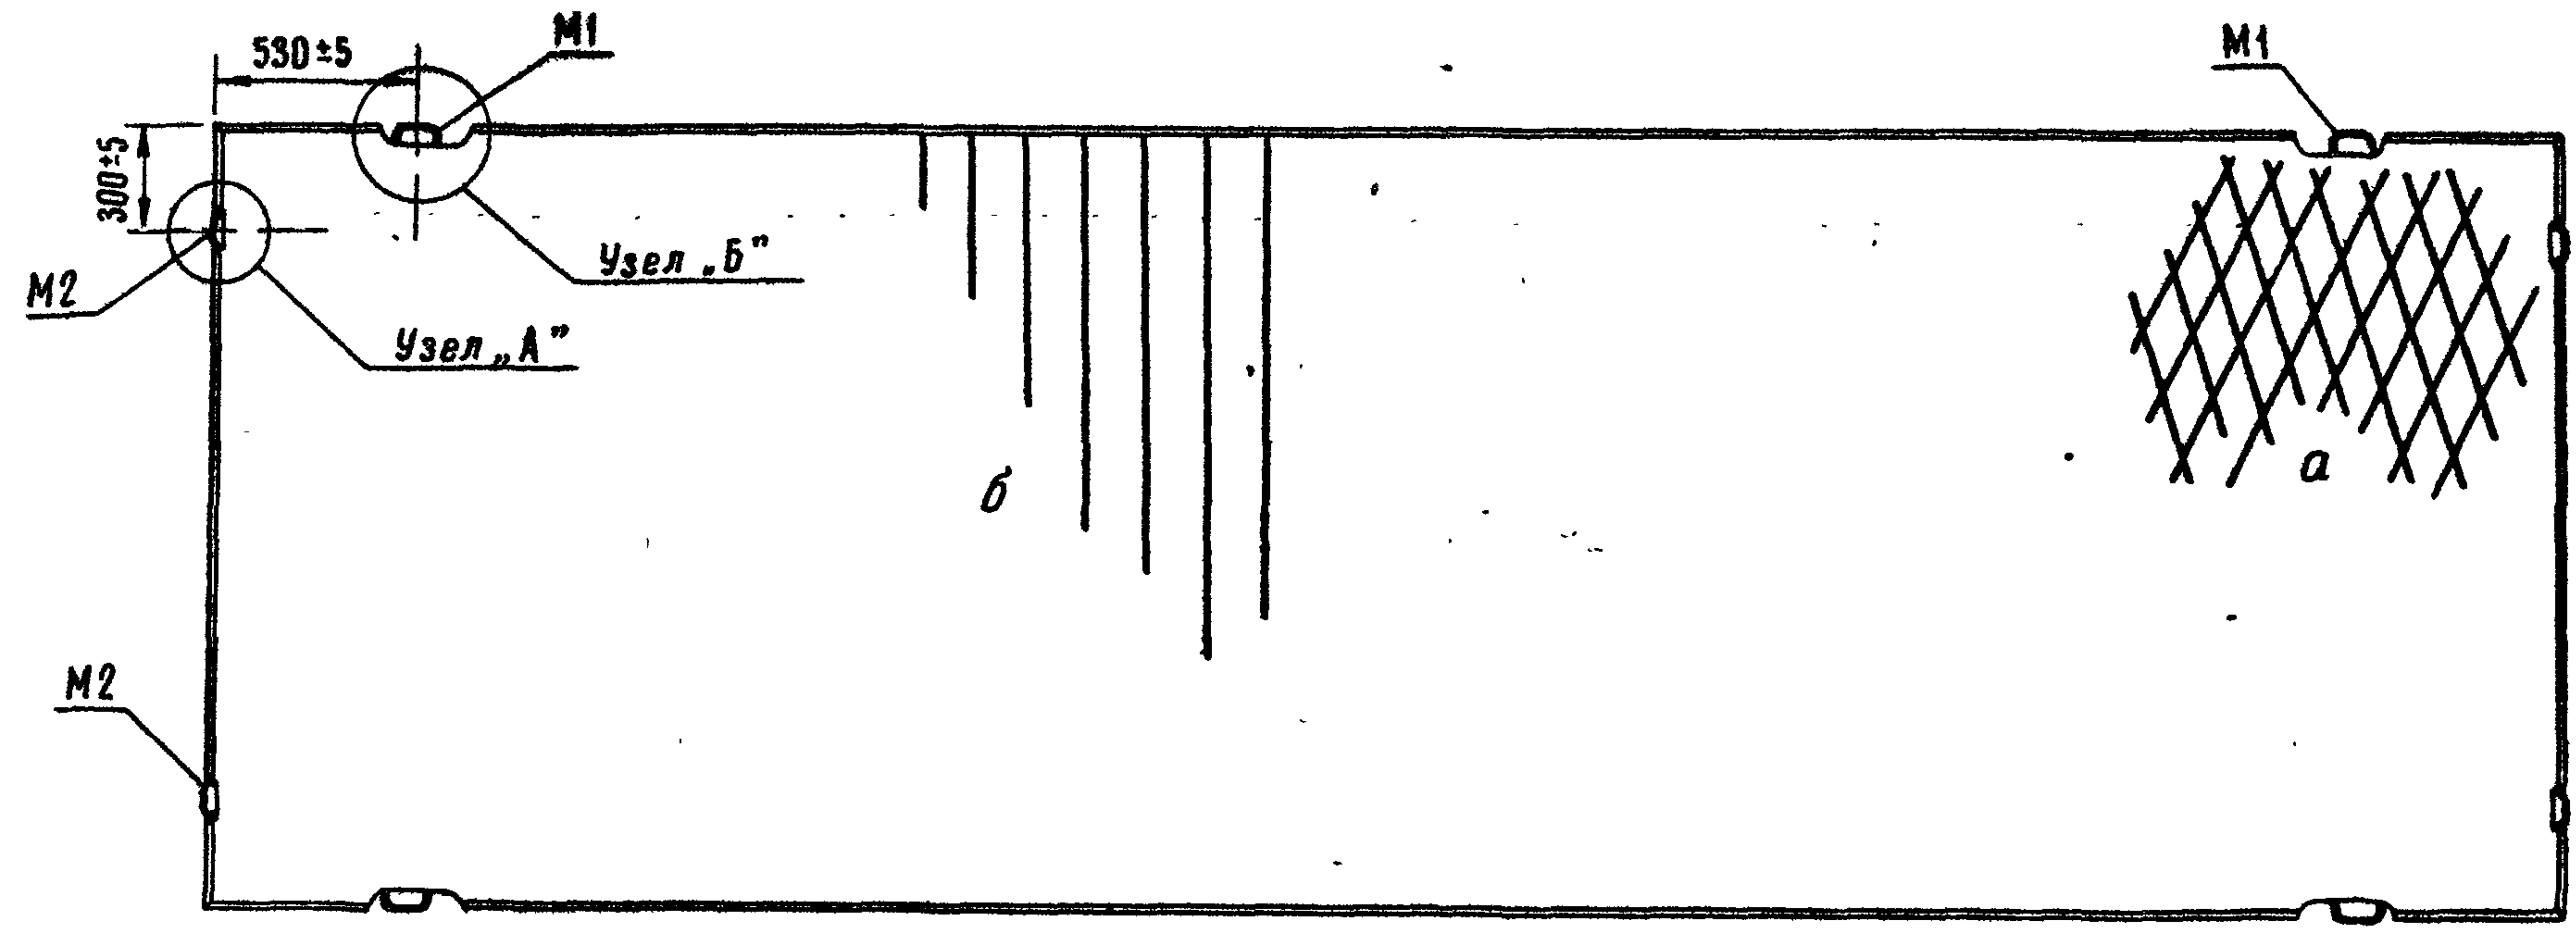

Демин Жуков Свиридов
 Александр Жуков Александр
 Исполнители
 Раев - Богословский Курбичский
 Зам. начальника учреждения
 Начальник отдела


| Тип плиты | Расход стали, кг | | | | | | | | | | | | | Итого, кг |
|-----------|-----------------------------------|-------|---------|-------|---------|-------|---------|------|---|-----|-----|-------|------|-----------|
| | Стержневая арматура ГОСТ 5781-61* | | | | | | | | Сплошнотянутая проволока В-1 ГОСТ 6727-53 | | | | | |
| | Периодического профиля | | | | | | | | Гладкая А-1 | | | | | |
| | А-IV | | А-У-V | | А-У-VI | | А-III | | φ, мм | | | φ, мм | | |
| φ, мм | Вес, кг | φ, мм | Вес, кг | φ, мм | Вес, кг | φ, мм | Вес, кг | 10 | 16 | 20 | 3 | 5 | | |
| ПАГ-14 | 14 | 72,6 | — | — | — | — | 8 | 20,0 | 1,2 | 2,5 | 8,0 | 1,4 | 39,2 | 144,9 |
| ПАГ-14Т-1 | — | — | 14 | 72,6 | — | — | 8 | 20,0 | 1,2 | 2,5 | 8,0 | 1,4 | 39,2 | 144,9 |
| ПАГ-14Т-2 | — | — | 12 | 64,0 | — | — | 8 | 20,0 | 1,2 | 2,5 | 8,0 | 1,7 | 39,2 | 136,6 |

- Примечания:
1. Детали узлов „А“ и „Б“ см. на листе 2.
 2. Фаска образуется конструктивным решением формы.
 3. При изготовлении плит с рифленой поверхностью предусмотреть фаски по нижнему периметру плиты.
 4. „а“ - рифление рабочей поверхности стандартным металлическим листом (ГОСТ 8568-57), „б“ - рифление рабочей поверхности специально изготовленным металлическим листом или наклейкой термостойкой резины со специальным профилем.


| | | |
|------|---|---------------|
| ТК | ПРЕДВАРИТЕЛЬНО НАПРЯЖЕННЫЕ ЖЕЛЕЗОБЕТОННЫЕ ПЛИТЫ ДЛЯ АЭРОДРОМНЫХ ПОКРЫТИЙ | СЕРИЯ 3.506-3 |
| 1973 | ОПАЛУБОЧНЫЙ ЧЕРТЕЖ И РАСХОД АРМАТУРЫ НА ПЛИТЫ ПАГ-14, ПАГ-14Т-1 и ПАГ-14Т-2 | ЛИСТ 1 |

12687 15


Узел „А”
ПЛАН

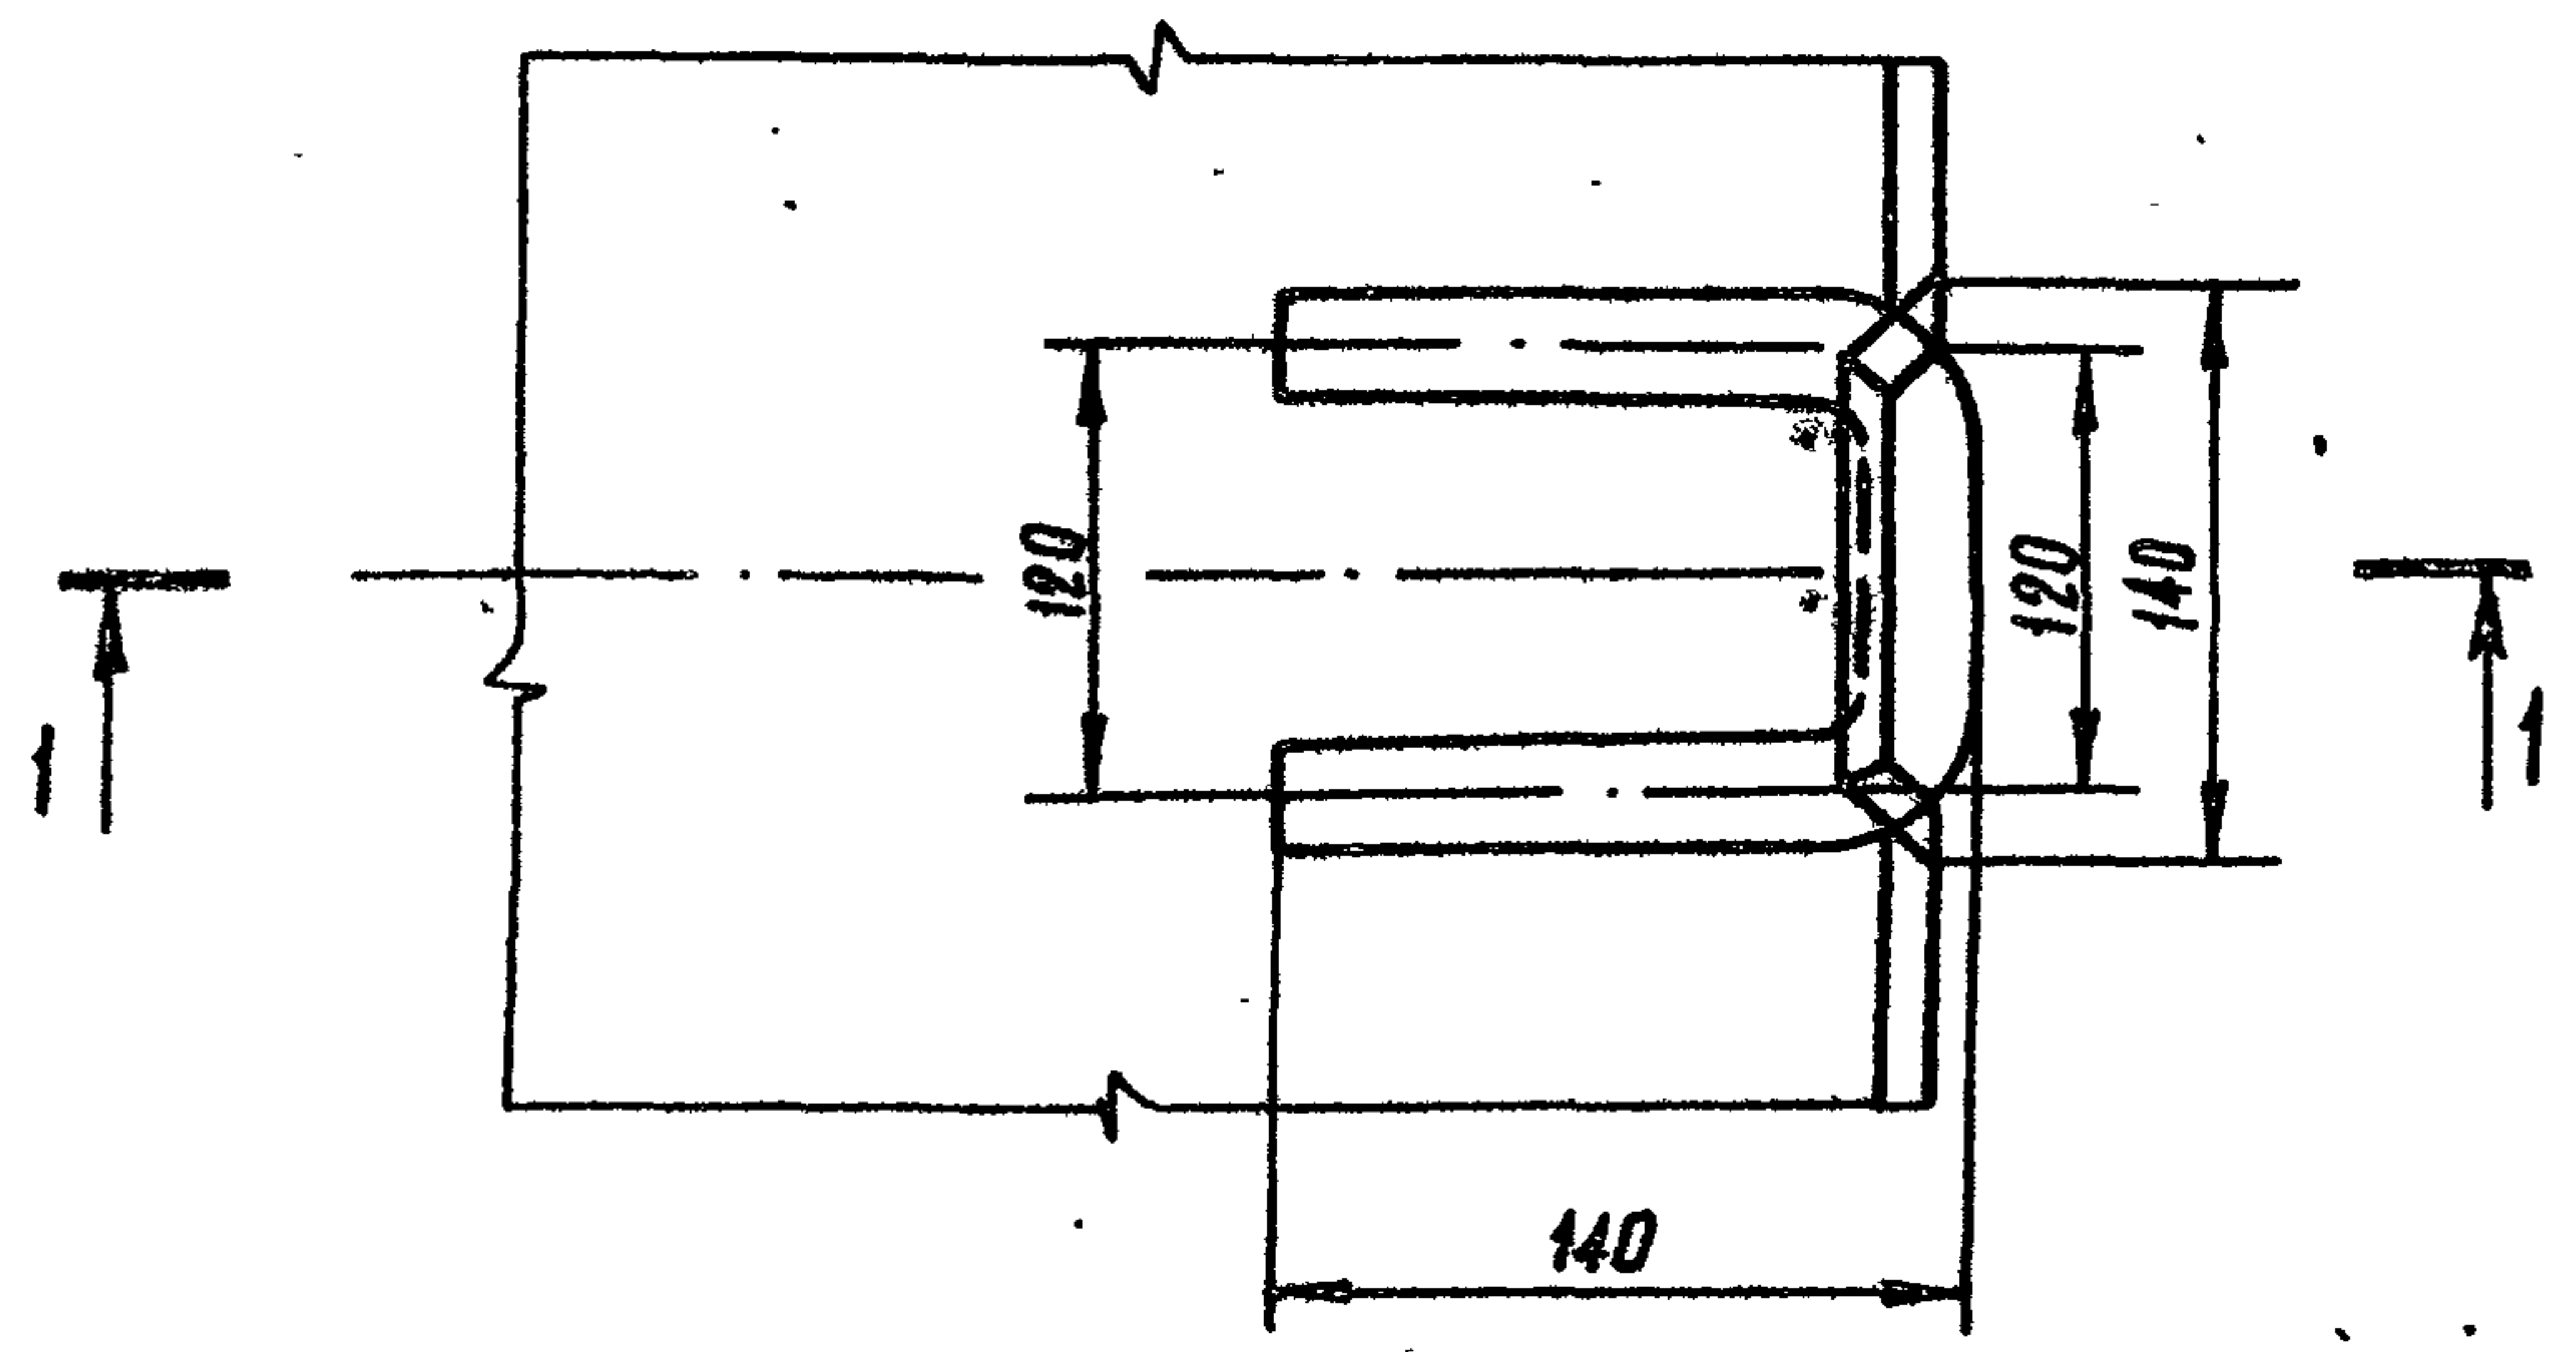


1-1

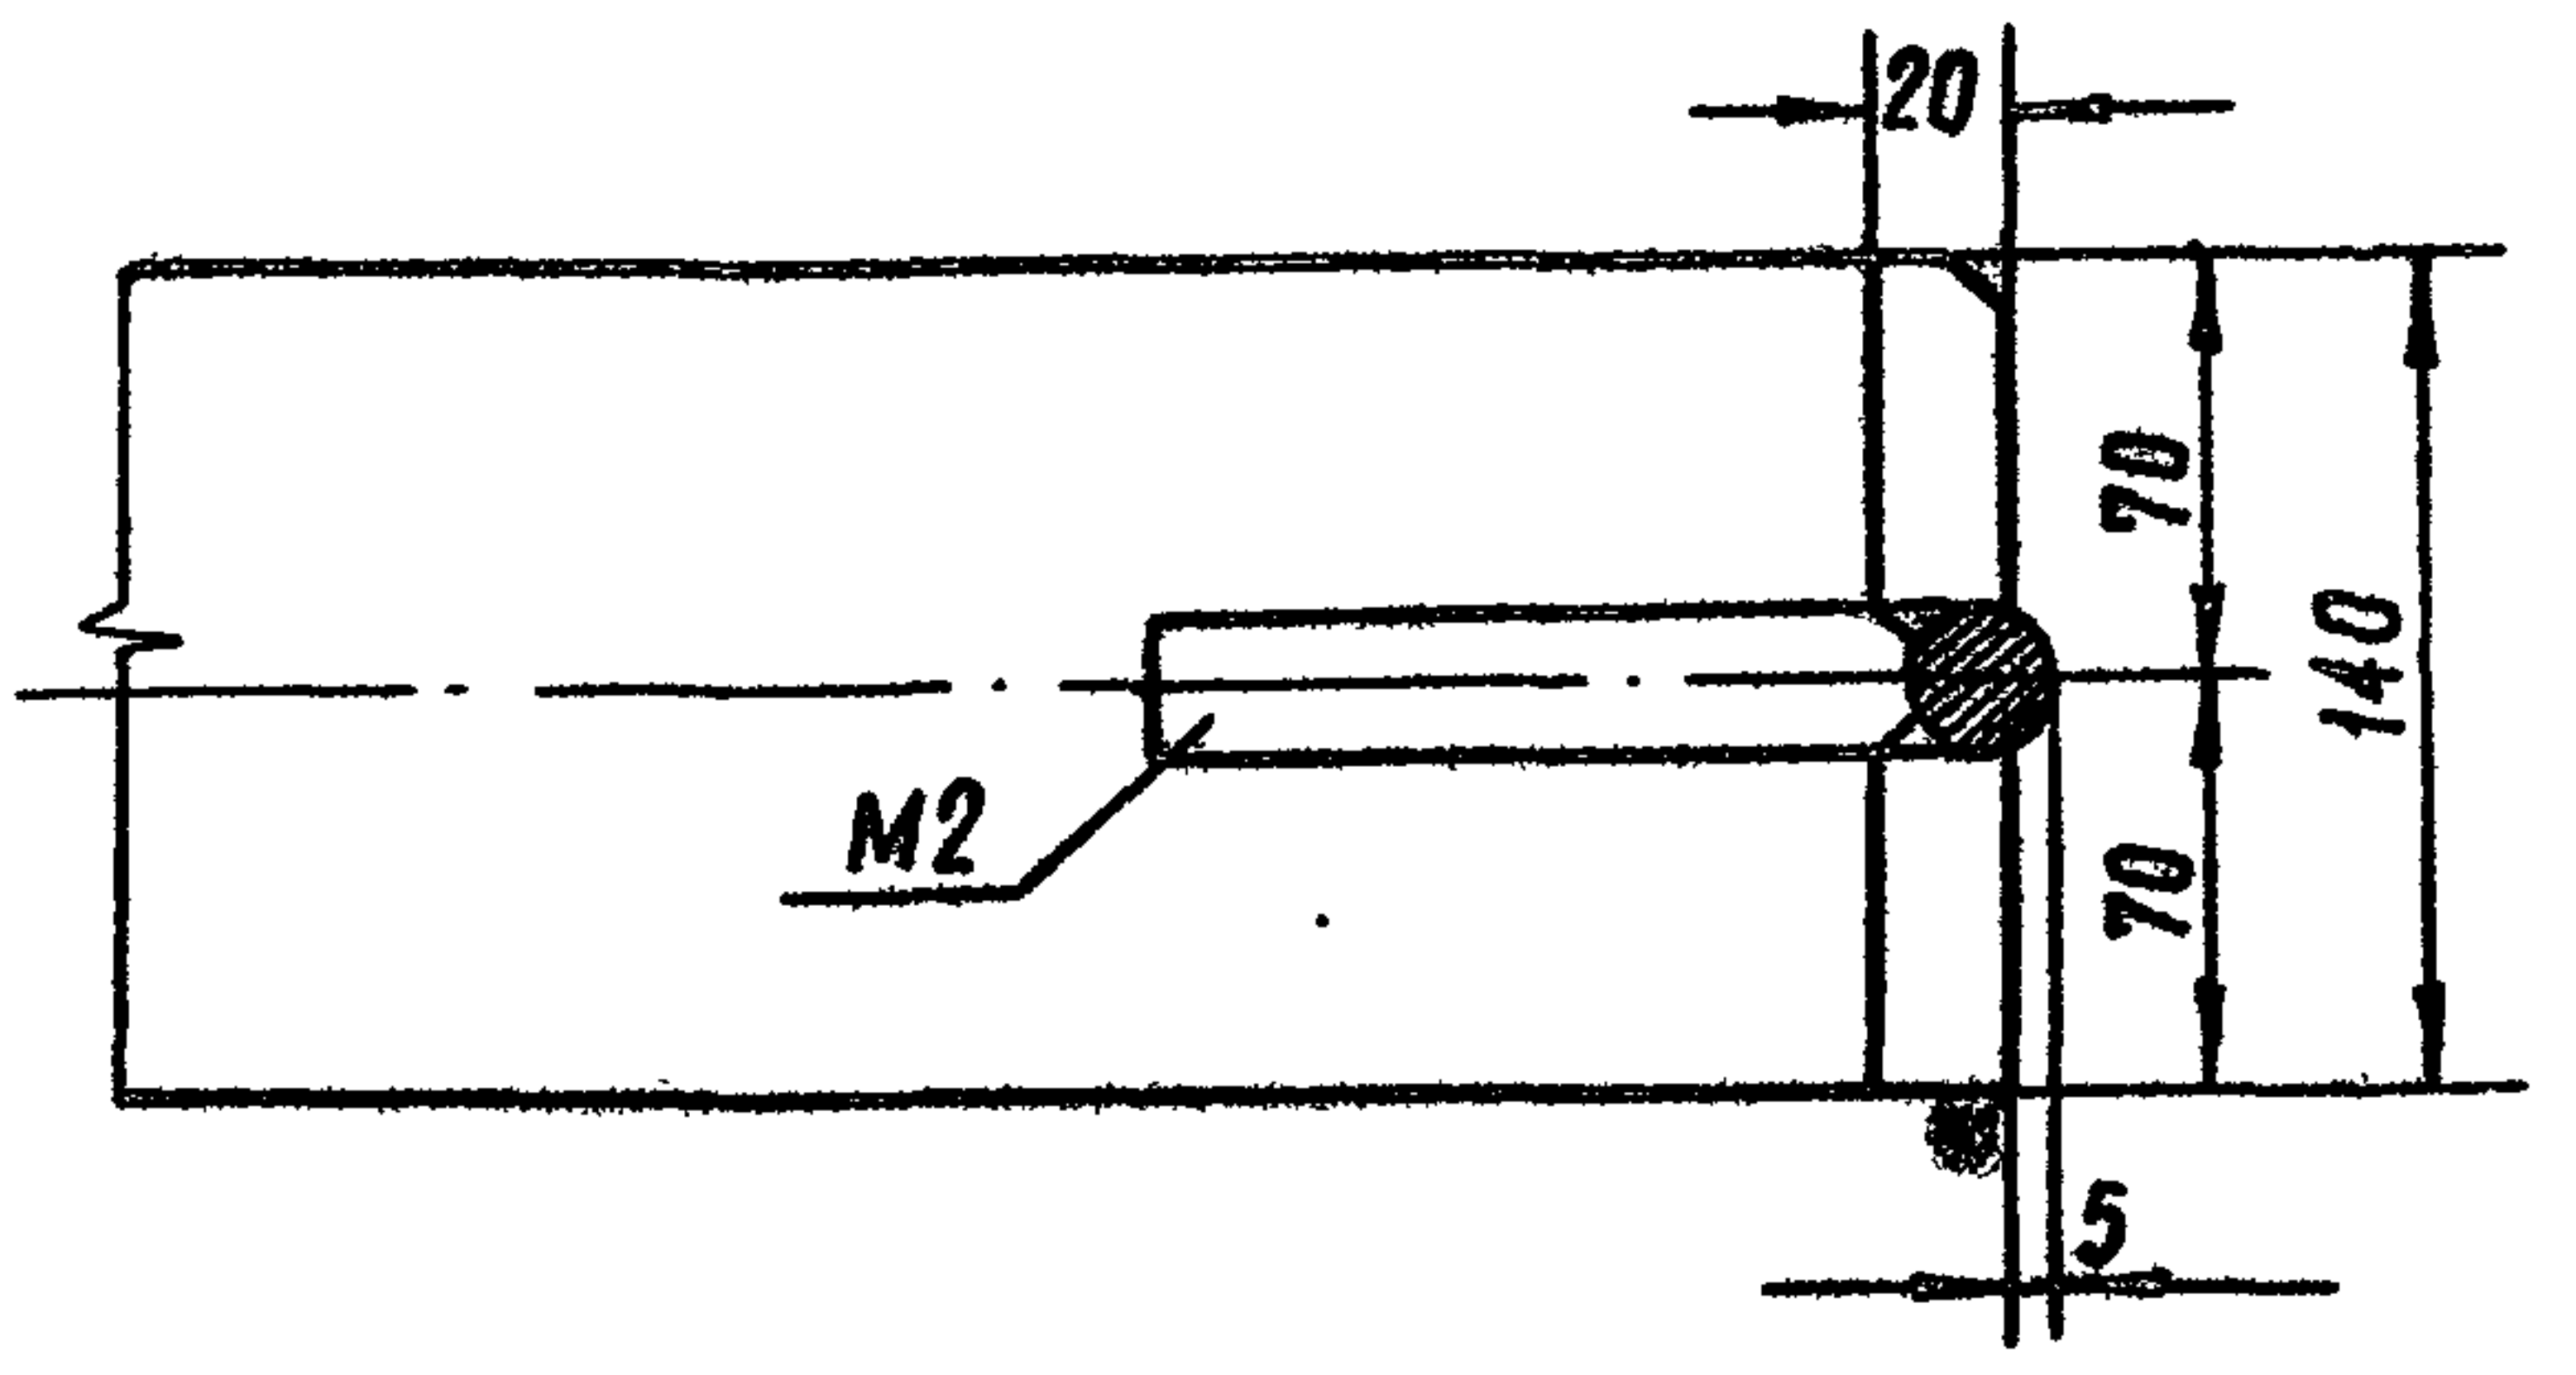

Узел „Б”
ПЛАН

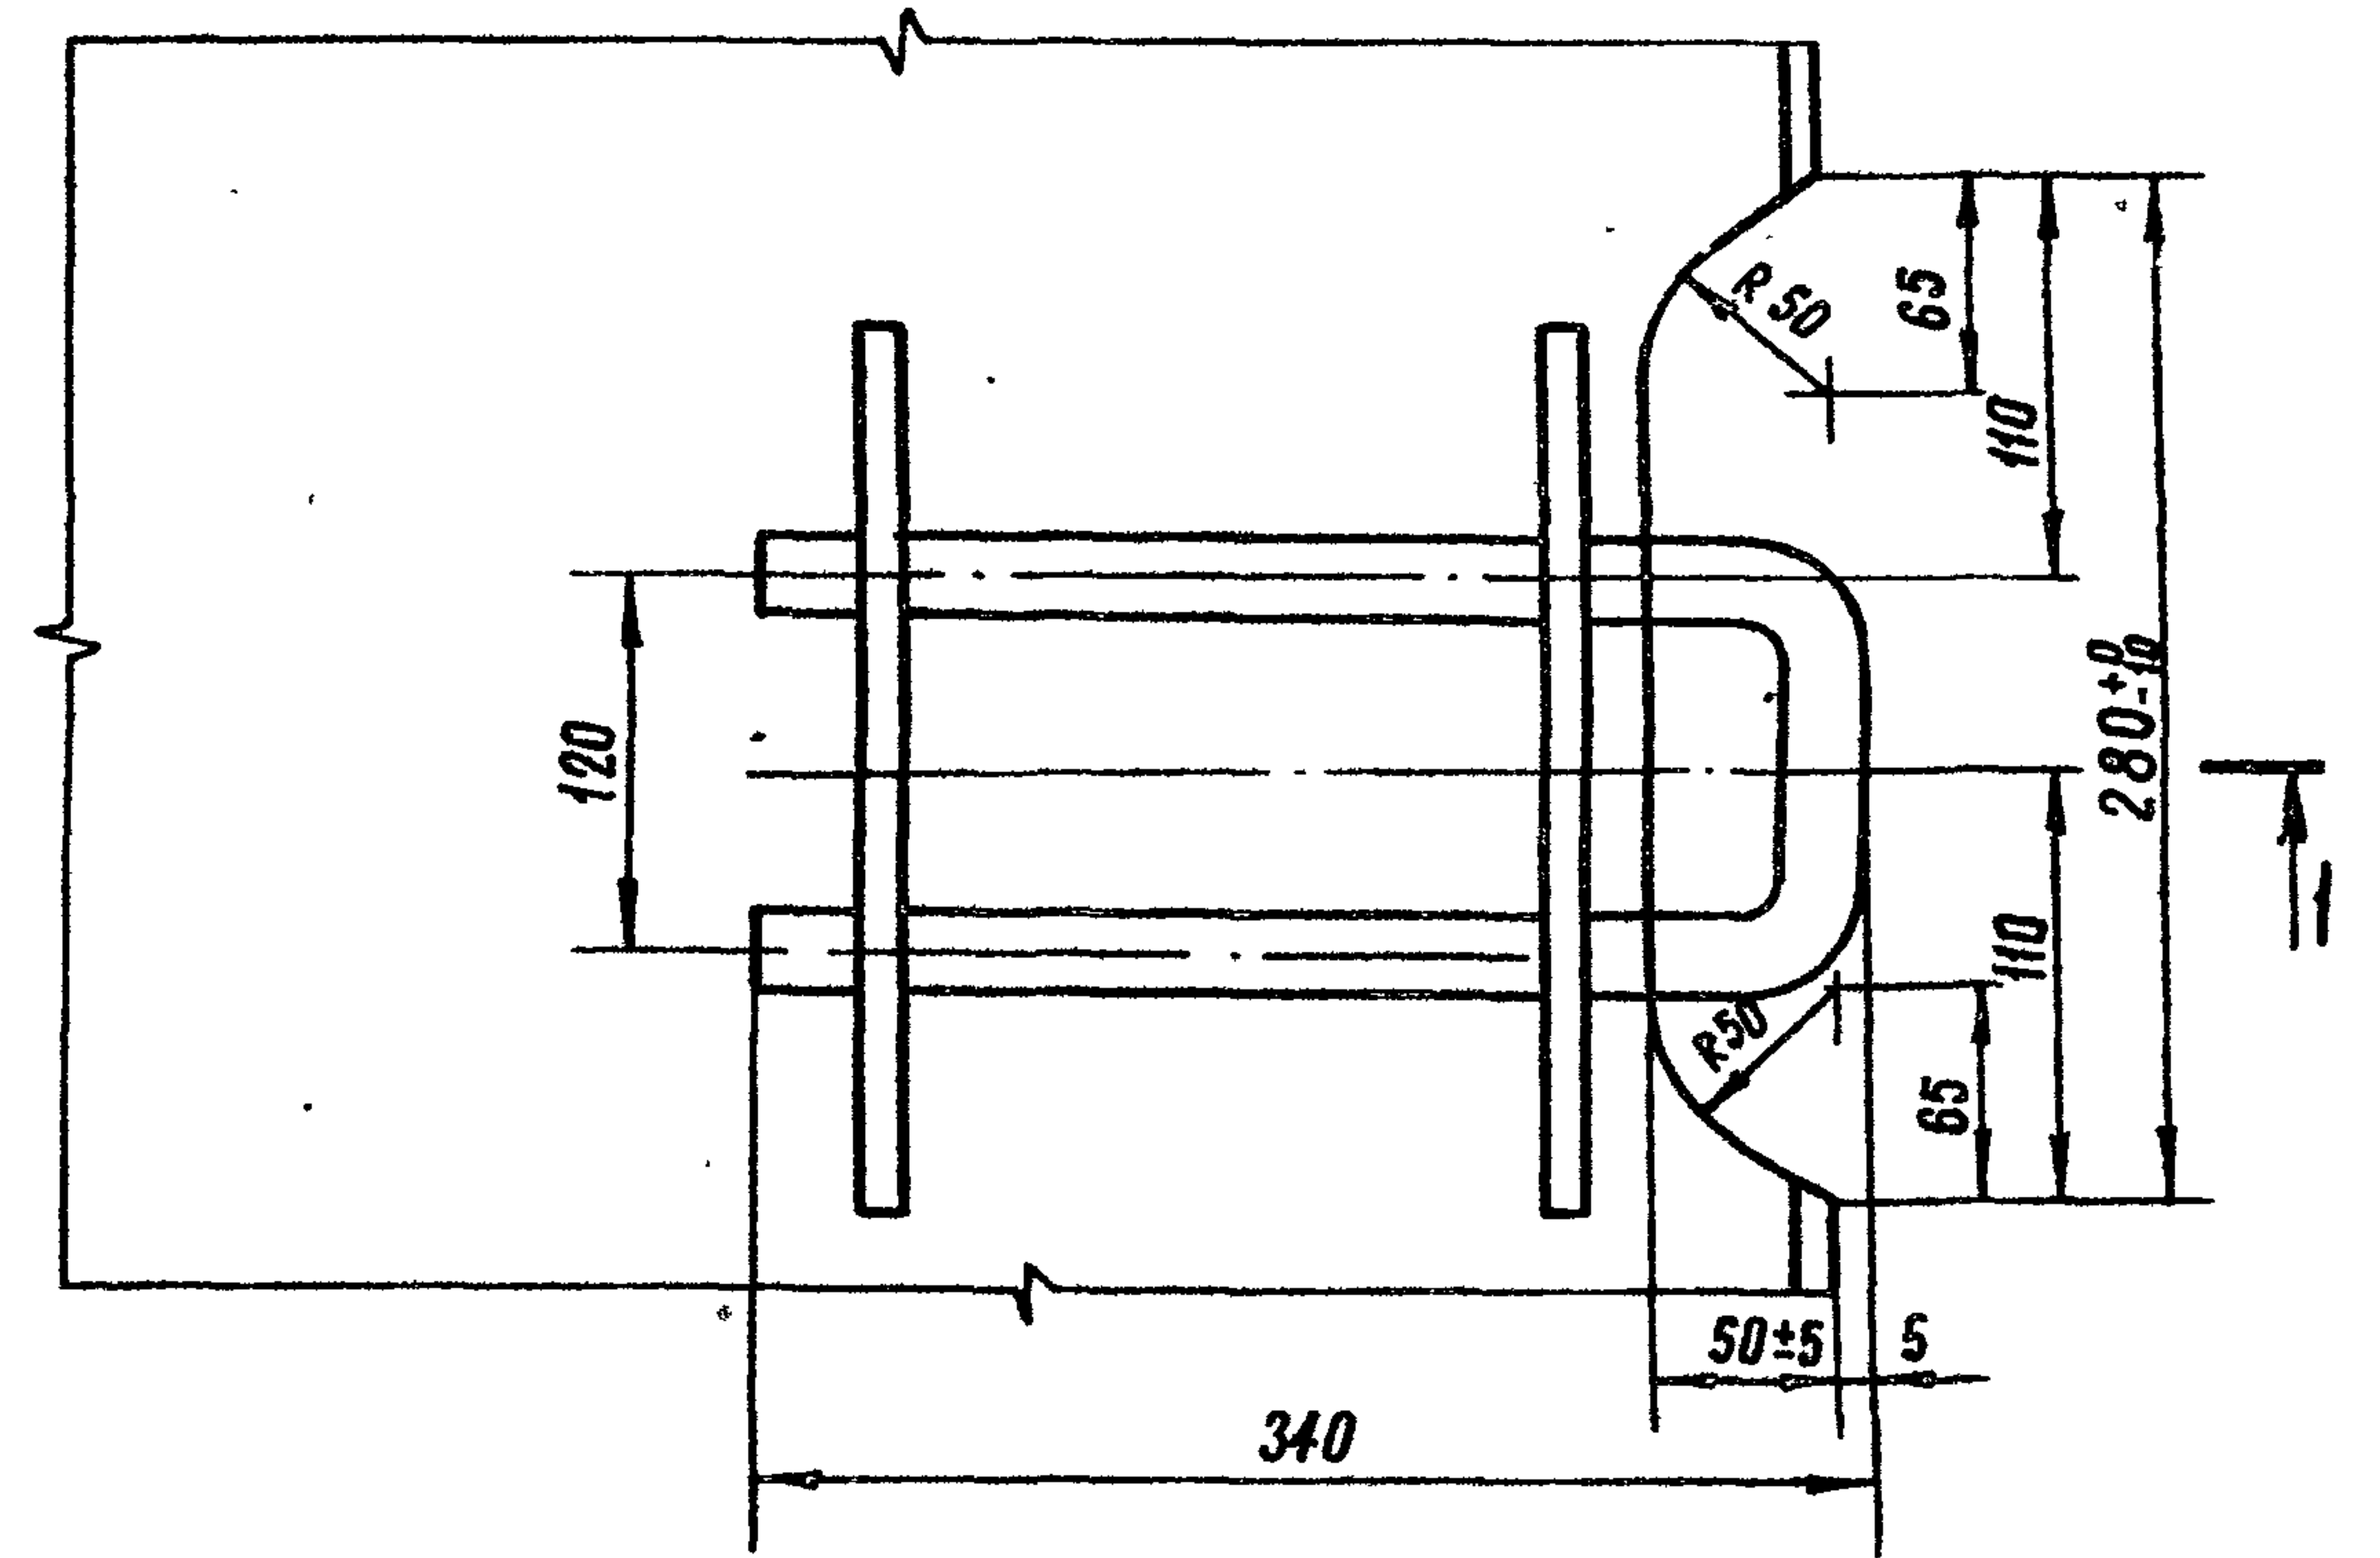

1-1

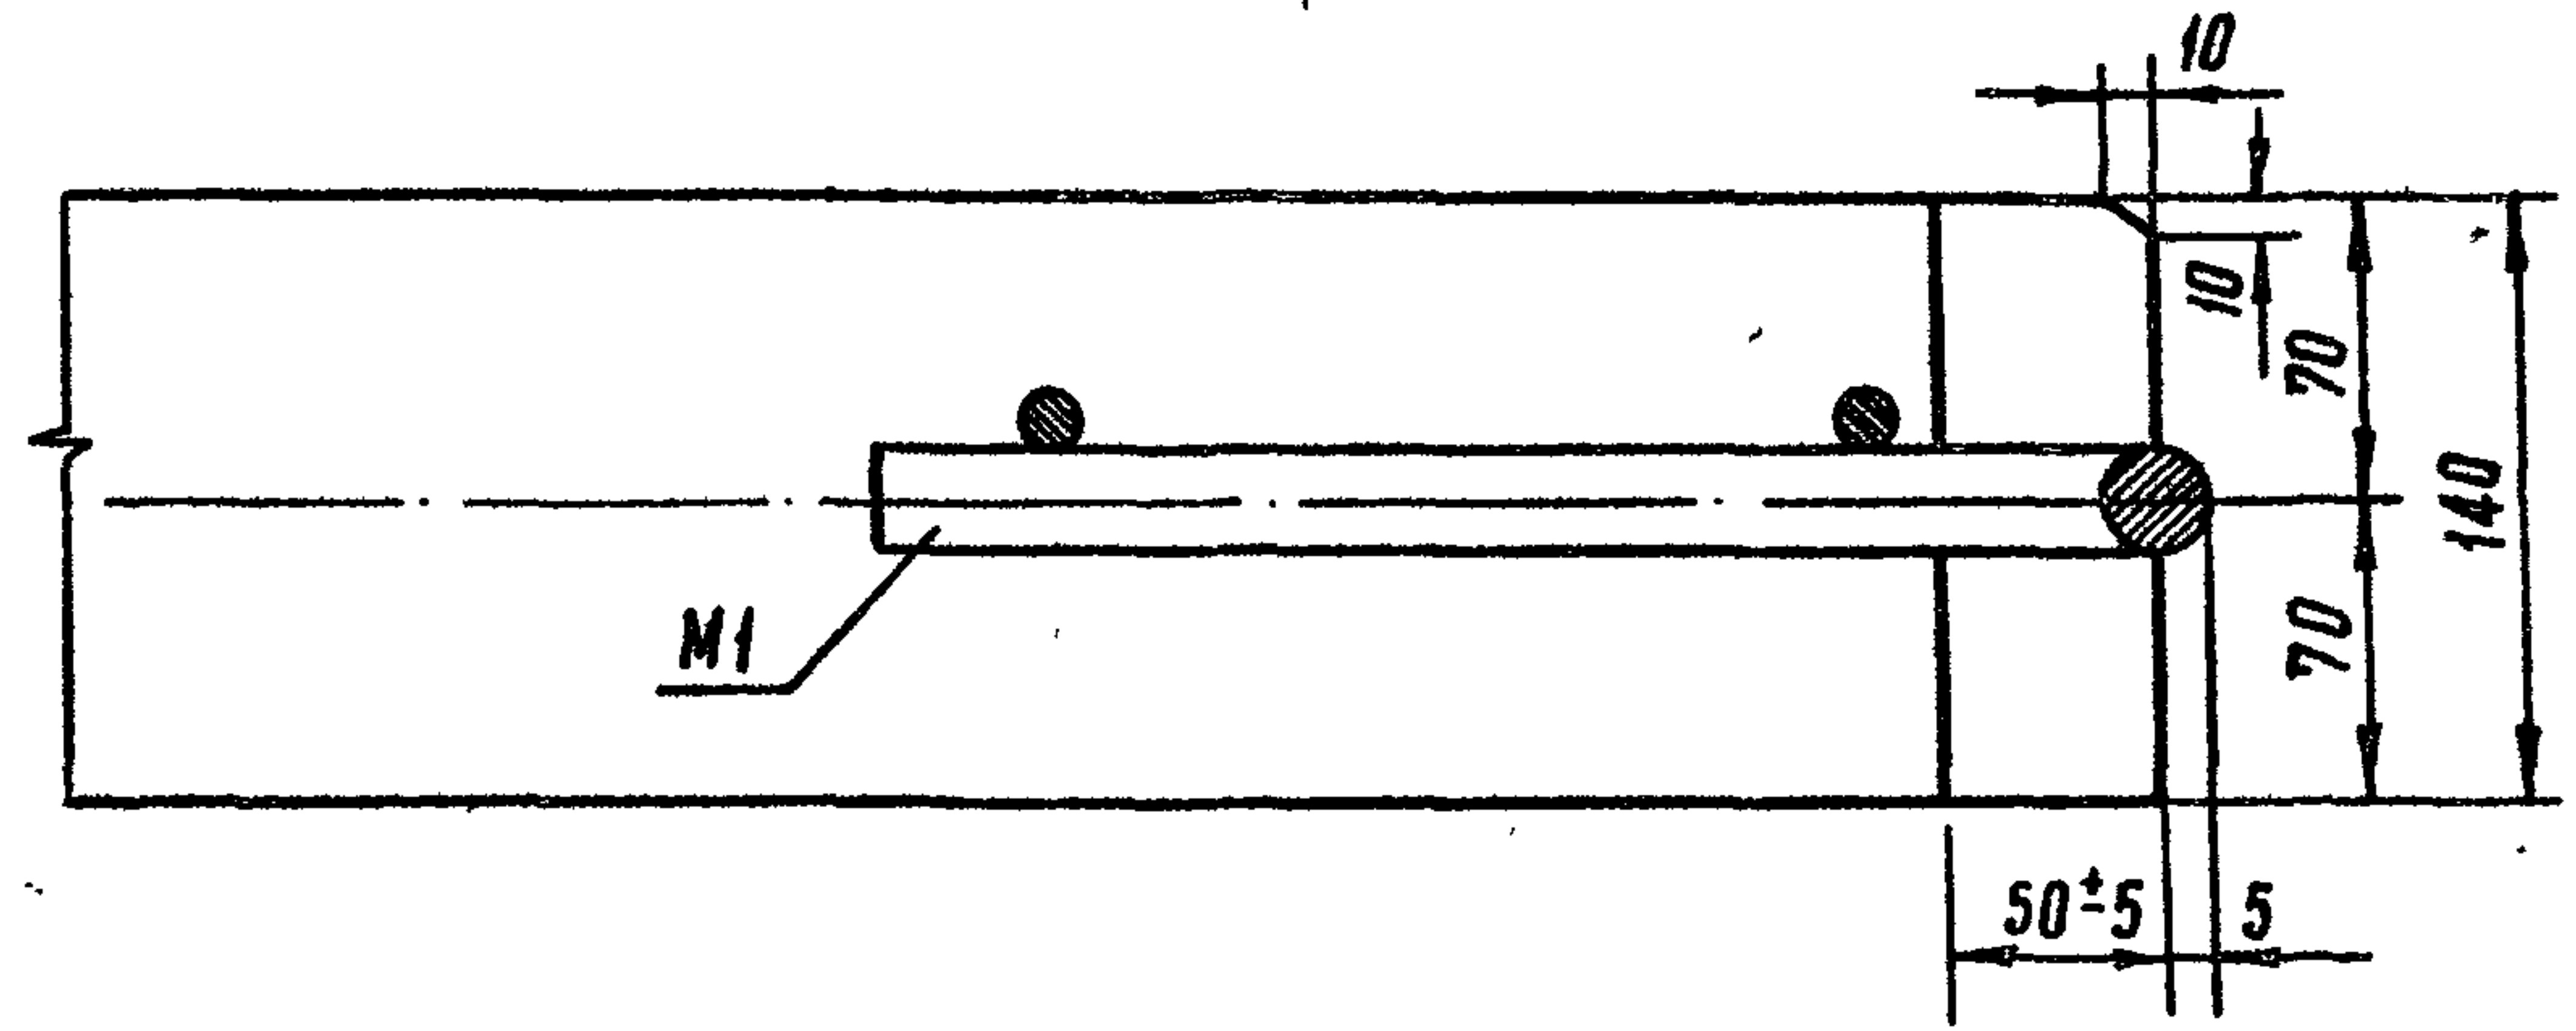

| | | |
|----------------------------|-------------|----------|
| Зам. начальника учреждения | Исполнители | Демин |
| Начальник отдела | Исполнители | Жуков |
| С.И. - Журавль | Исполнители | Свиридов |
| Раев-Богословский | Исполнители | |
| Кульчицкий | Исполнители | |




| | | |
|------|--|---------------|
| ТК | ПРЕДВАРИТЕЛЬНО НАПРЯЖЕННЫЕ ЖЕЛЕЗОБЕТОННЫЕ ПЛИТЫ ДЛЯ АЭРОДРОМНЫХ ПОКРЫТИЙ | 12687 16 |
| 1973 | ДЕТАЛИ УЗЛОВ А И Б для плит ПАГ-14, ПАГ-14Т-1 и ПАГ-14Т-2 | СЕРИЯ 3.506-3 |
| | | ЛИСТ 2 |

ПЛАН

АРМИРОВАНИЯ НИЖНЕЙ И ВЕРХНЕЙ ЗОНЫ ПЛИТЫ

2-2

3-3

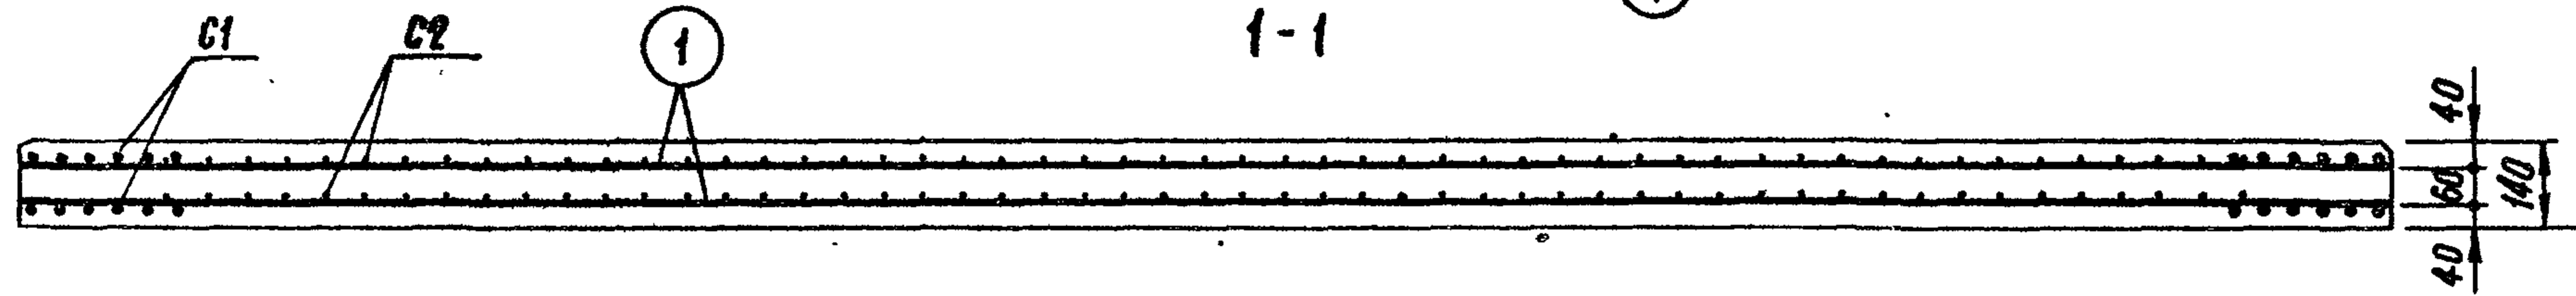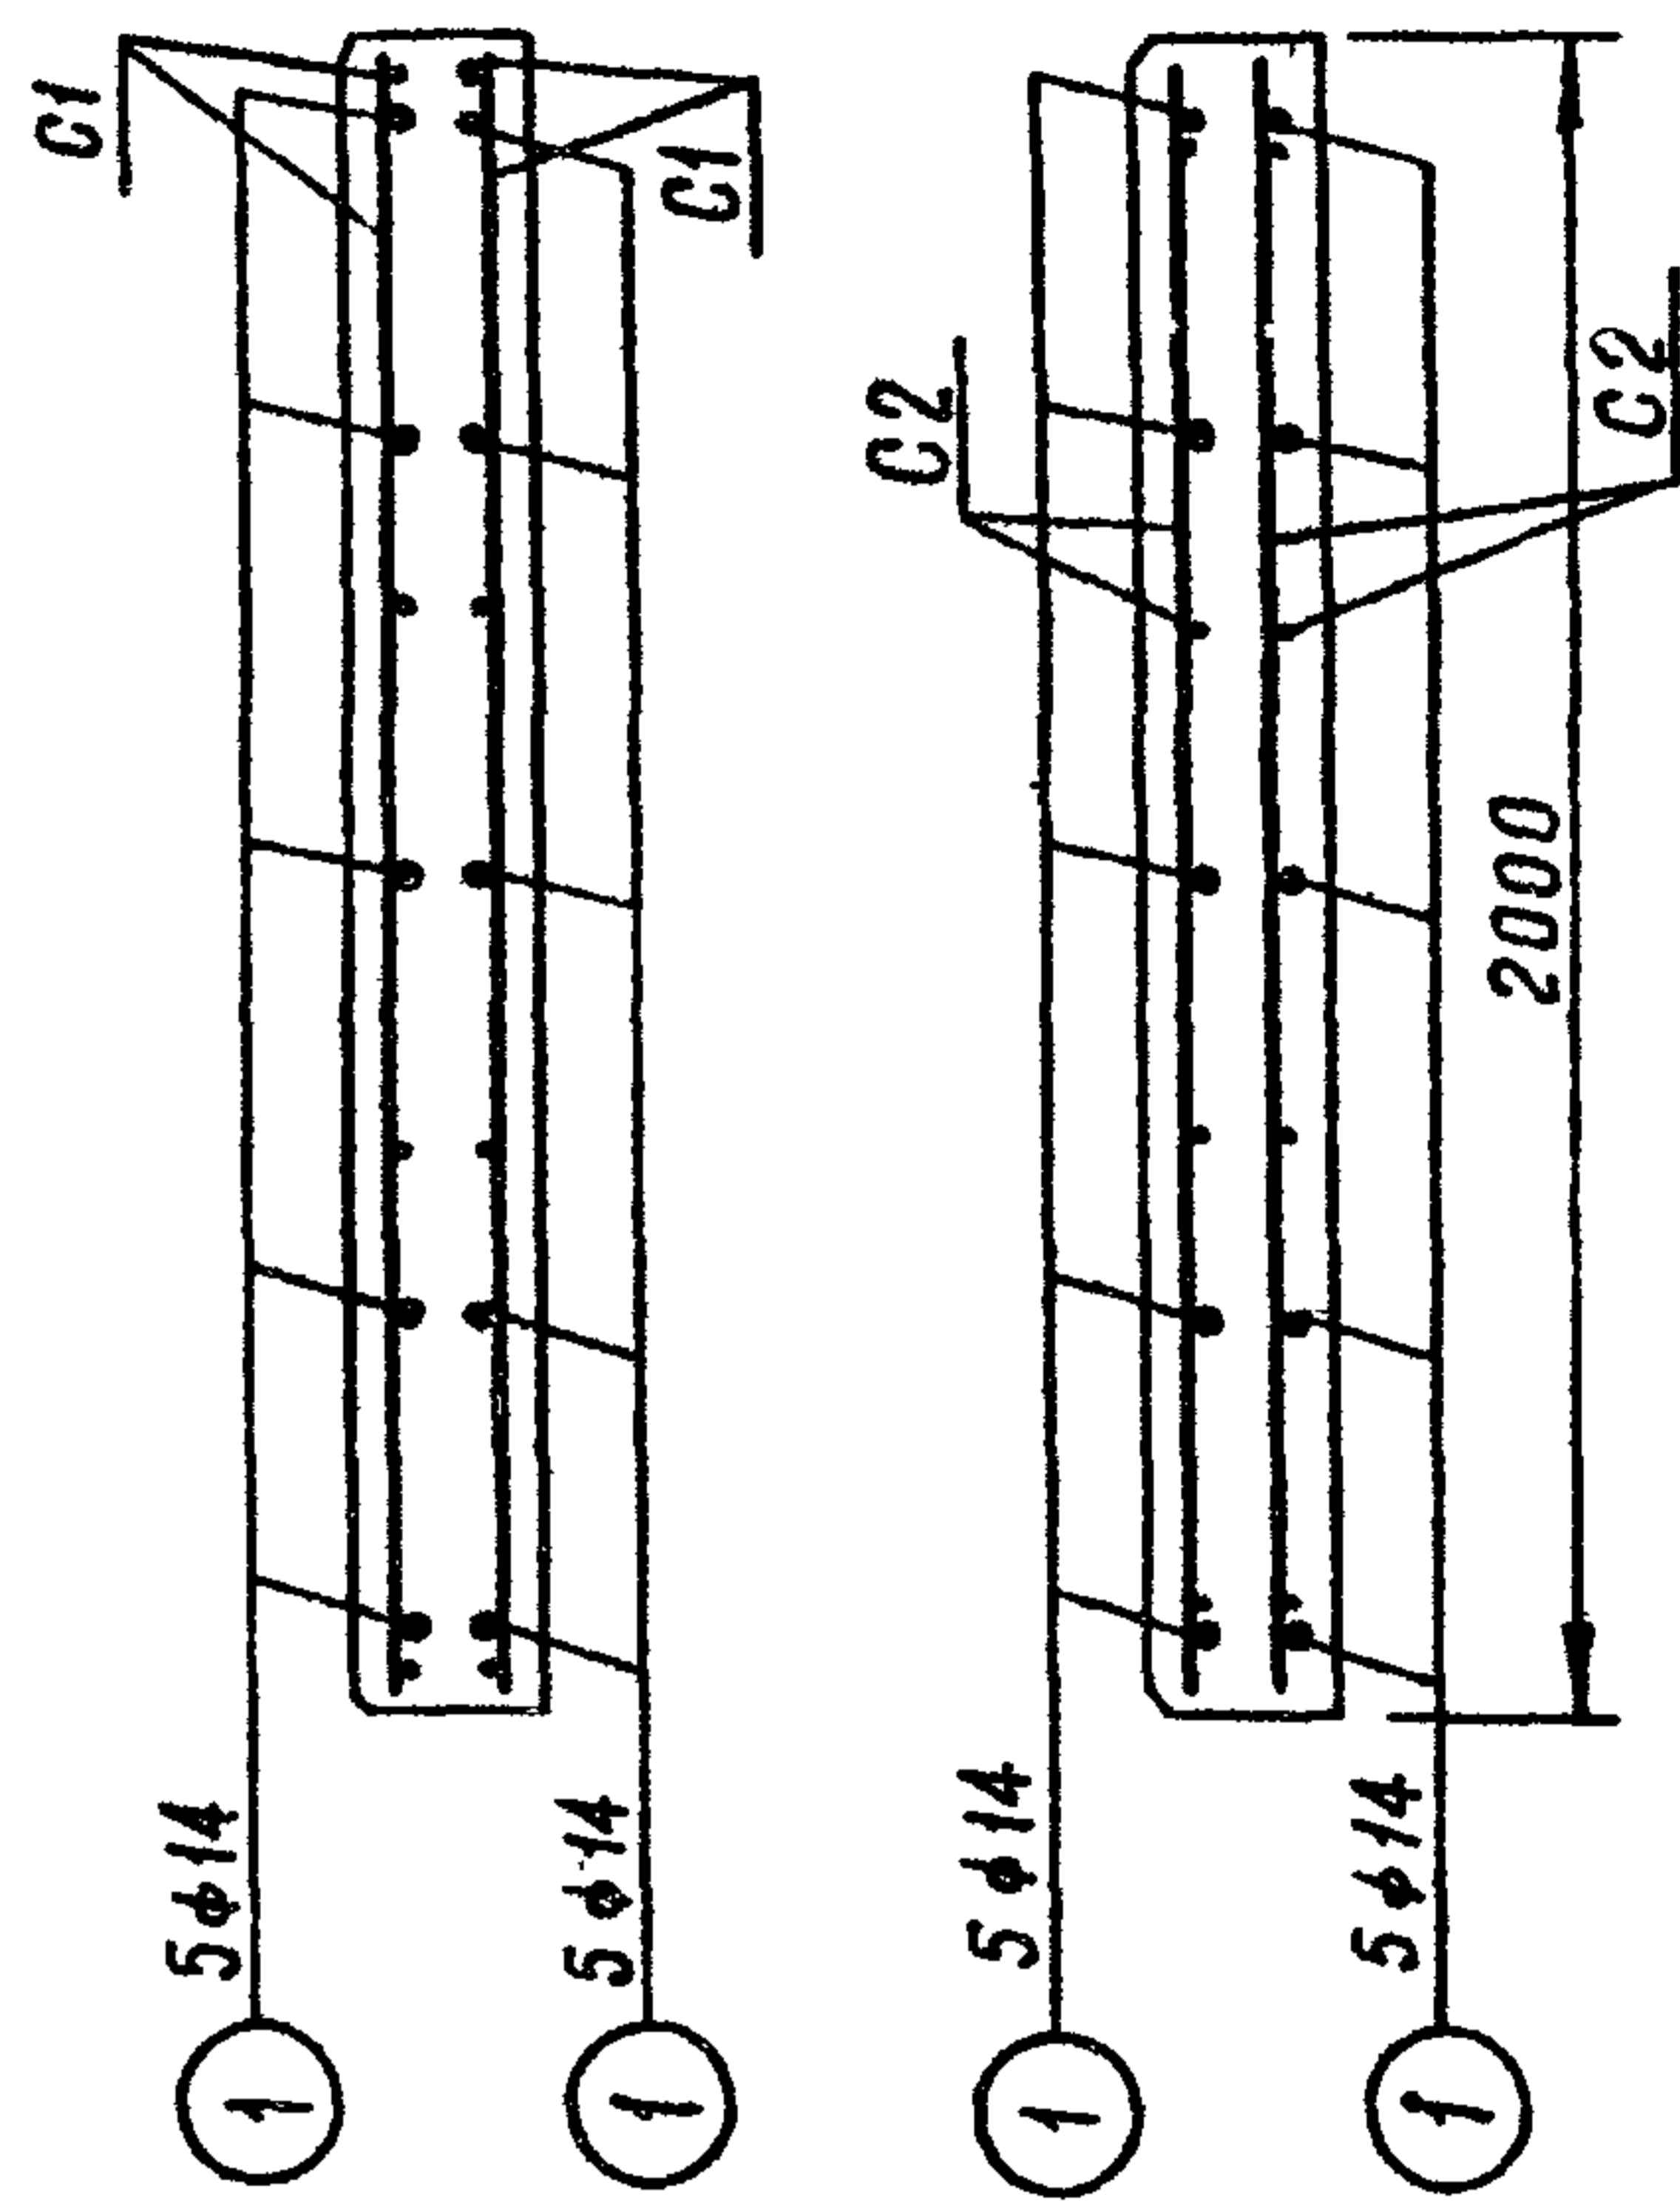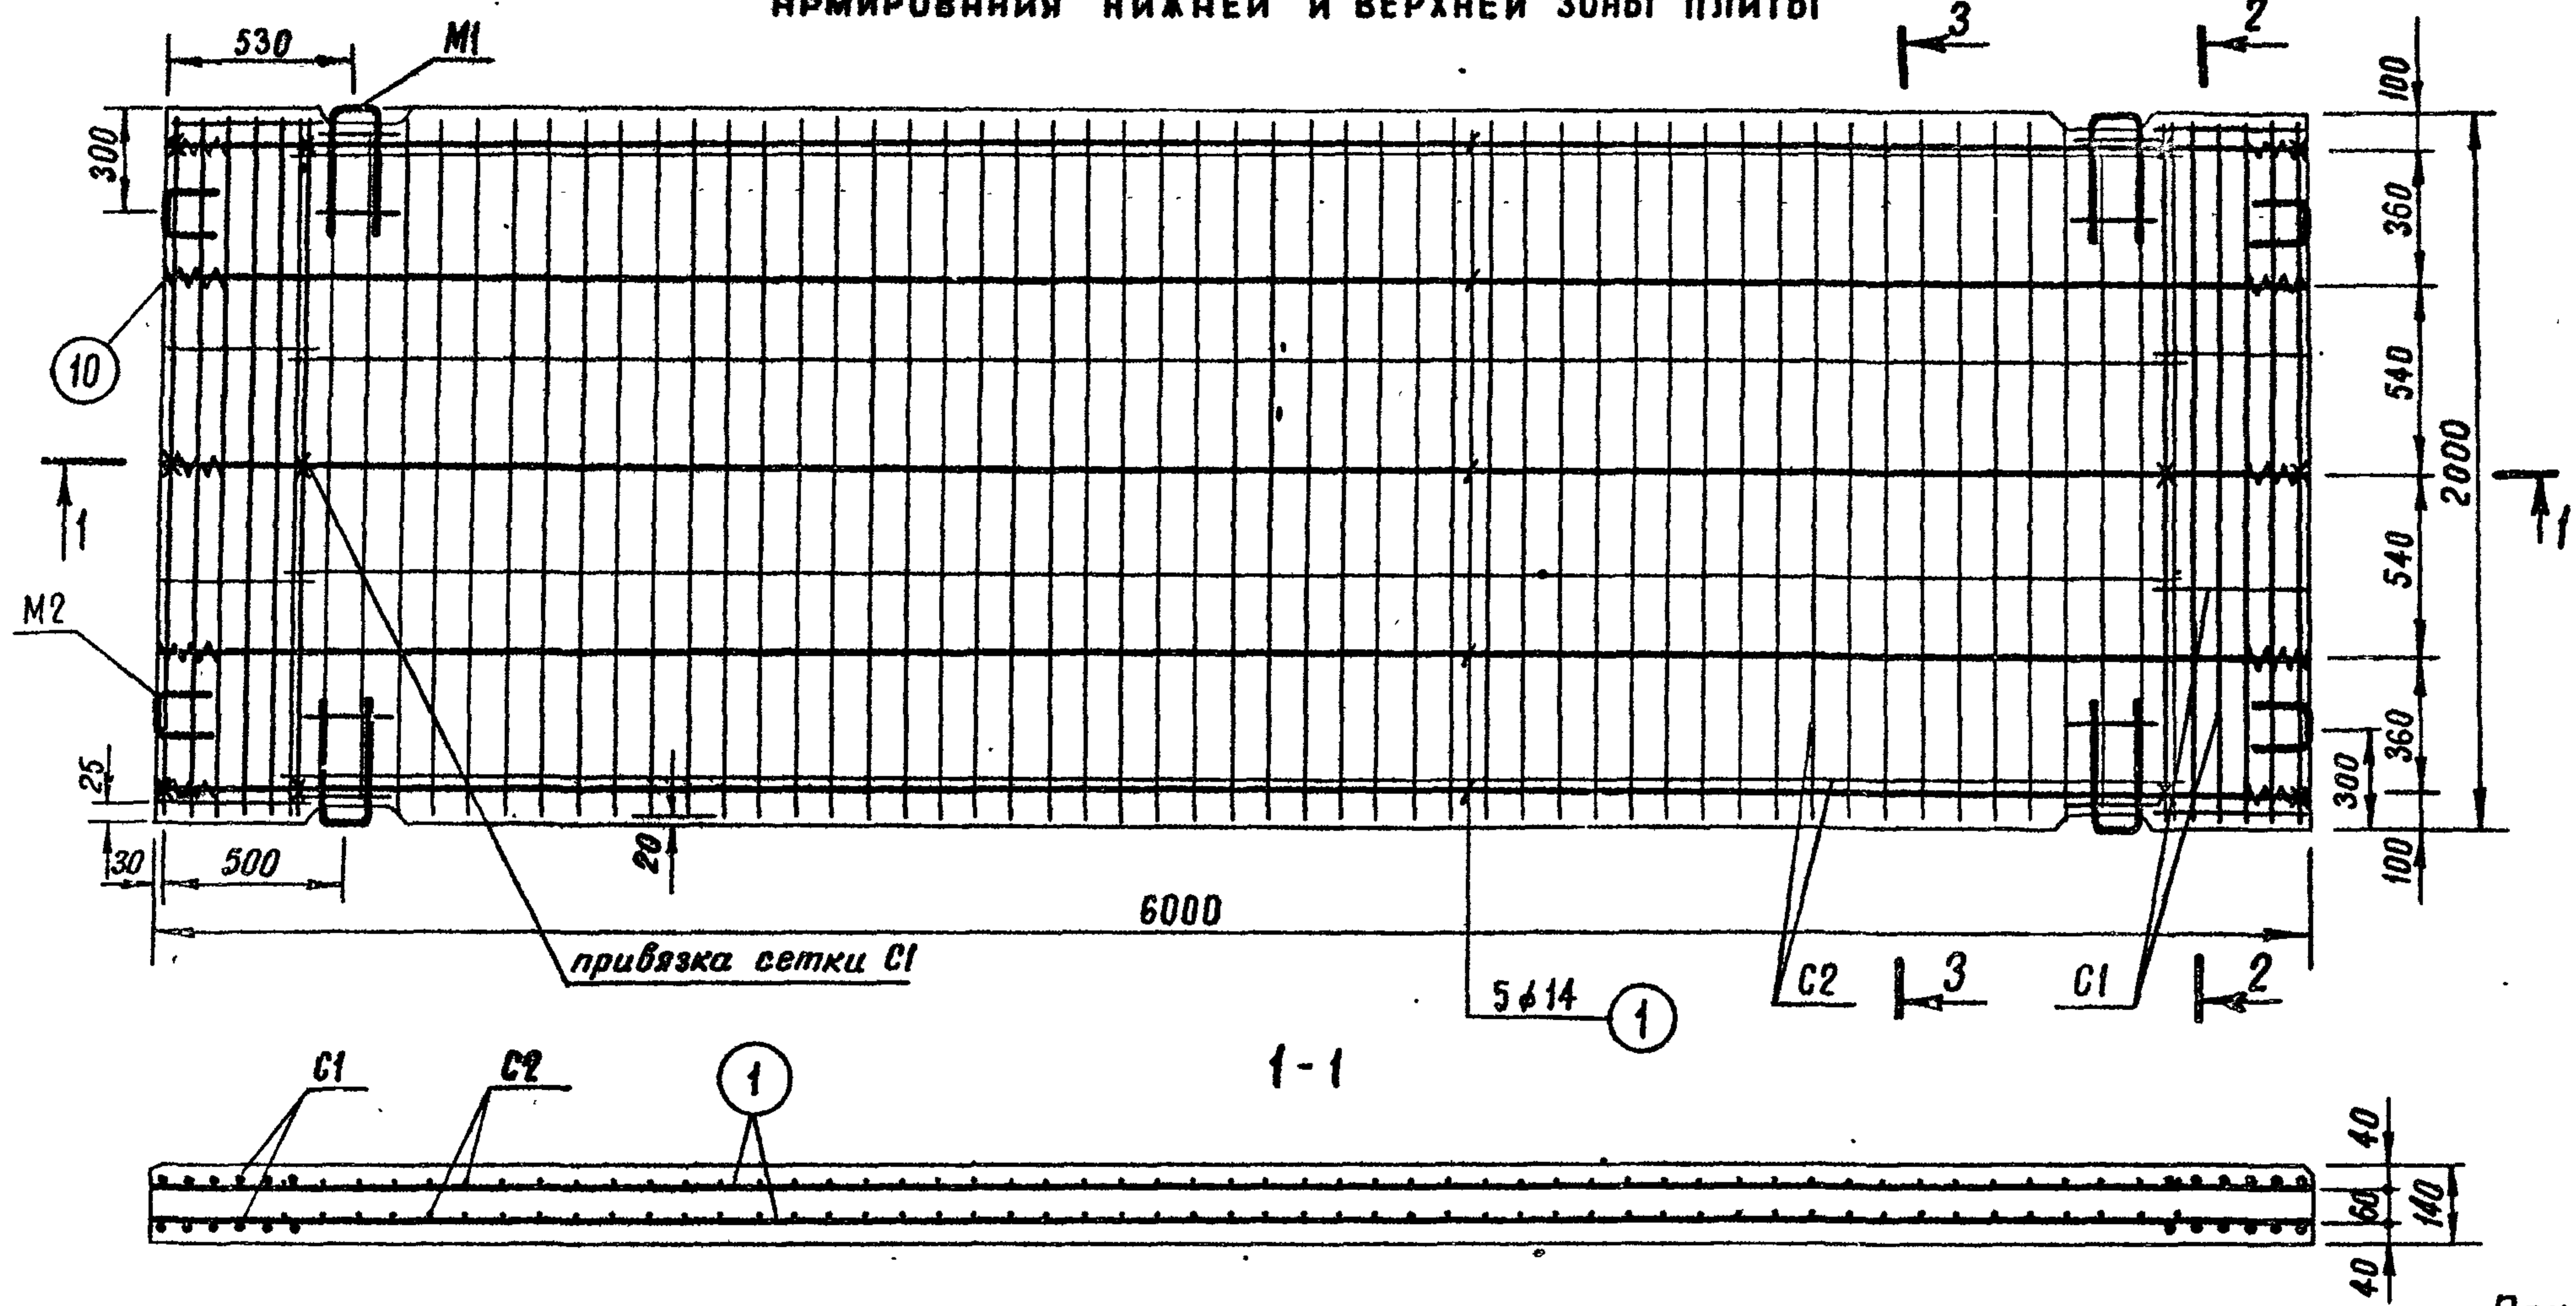

Примечания:

1. Для плит ПАГ-14 принята арматура класса А-IV с контролируемым напряжением $\sigma_s = 5400 \text{ кг/см}^2$ (поз. 1), для ПАГ-14Т-1 принята арматура класса А-У с $\sigma_s = 6500 \text{ кг/см}^2$ (поз. 1а).
2. Передача напряжения производится при прочности бетона на сжатие не ниже 210 кг/см^2 летом и 240 кг/см^2 зимой.
3. Чертежи арматурных сеток С1 и С2, ствикообразных скоб М1 и М2 и спираль показаны на листе 5.
4. Скобы М1 и М2 изготавливаются из стали класса А-1 марки ВСтЗсп2.
5. При отсутствии арматуры А-У плита может армироваться сталью А-У диаметром 12 мм (ЧМУ1-77-67). Величина контролируемого напряжения принимается по п. 1.
6. Сетка С2 привязывается к каждому стержню напрягаемой арматуры с шагом 1000 мм в нижней зоне и через 500 мм в верхней зоне.
7. Монтажная арматура сетки С1 в плите (поз. 3 и 4) должна быть ориентирована во внутрь изделия (см. разрез 2-2).


Спецификация арматуры на плиты ПАГ-14 и ПАГ-14Т-1

| Наименование арматурного изделия | № поз. | Эскиз | φ, мм и класс стали | Длина, мм | Кол-во, шт. | Общая длина, м | Выборка стали на плиту | | |
|----------------------------------|--------|-------|---------------------|-----------|-------------|----------------|------------------------|----------------|---------|
| | | | | | | | φ, мм | Общая длина, м | Вес, кг |
| Напрягаемая арматура | 1 | | 14А-IV | 6000 | 10 | 60,0 | 14А-IV | 60,0 | 72,6 |
| | 1а | | 14А-У | 6000 | 10 | 60,0 | 14А-У | 60,0 | 72,6 |
| Сетка С1 (4 шт) | 2 | | 8А-III | 1980 | 6 | 11,9 | 8А-III | 50,72 | 20,0 |
| | 3 | | 8А-III | 430 | 2 | 0,86 | 5В-1 | 3,44 | 0,6 |
| | 4 | | 5В-1 | 430 | 2 | 0,86 | Итого | | 20,6 |
| Сетка С2 (2 шт) | 5 | | 5В-1 | 1960 | 53 | 104,0 | 5В-1 | 250,4 | 38,6 |
| | 6 | | 5В-1 | 5300 | 4 | 21,2 | Итого | | 38,6 |
| Скоба М1 (4 шт) | 7 | | 20А-1 | 800 | 1 | 0,8 | 20А-1 | 3,2 | 8,0 |
| | 8 | | 10А-1 | 250 | 2 | 0,5 | 10А-1 | 2,0 | 1,2 |
| | | | | | | | Итого | | 9,2 |
| Скоба М-2 (4 шт) | 9 | | 16А-1 | 400 | 1 | 0,4 | 16А-1 | 1,6 | 2,5 |
| Спираль (20 шт) | 10 | | 3В-1 | 1250 | 1 | 1,25 | 3В-1 | 25,0 | 1,4 |
| | | | | | | Всего: | | | 144,9 |

| | | |
|------|--|-------------------------|
| TK | ПРЕДВАРИТЕЛЬНО НАПРЯЖЕННЫЕ ЖЕЛЕЗОБЕТОННЫЕ ПЛИТЫ ДЛЯ АЭРОДРОМНЫХ ПОКРЫТИЙ | 12687 17 |
| 1973 | АРМИРОВАНИЕ И СПЕЦИФИКАЦИЯ АРМАТУРЫ ДЛЯ ПЛИТ ПАГ-14 и ПАГ-14Т-1 | СЕРИЯ 3.506-3 ЛИСТ 3 |

Демин Жуков Свиридов
Исполнители
Раев - Богословский Кульчицкий
Зам начальника учреждения Начальник отдела

ПЛАН
АРМИРОВАНИЯ НИЖНЕЙ И ВЕРХНЕЙ ЗОНЫ ПЛИТЫ

 

Спецификация арматуры на плиту

| Наименование арматурного изделия | № поз. | Эскиз | φ, мм и класс стали | Длина, мм | Кол-ч, шт. | Общая длина, м | Выборка стали на плиту | | |
|----------------------------------|--------|-------|---------------------|-----------|------------|----------------|------------------------|----------------|---------|
| | | | | | | | φ, мм | Общая длина, м | Вес, кг |
| Напрягаемая арматура | 1 | — | 12A-V | 6000 | 12 | 72,0 | 12A-V | 72,0 | 64,0 |
| Сетка C1 (4 шт) | 2 | — | 8A-III | 1980 | 6 | 11,9 | 8A-III | 50,72 | 20,0 |
| | 3 | — | 8A-III | 430 | 2 | 0,86 | 5B-I | 3,44 | 0,6 |
| | 4 | — | 5B-I | 430 | 2 | 0,86 | Итого | | 20,6 |
| Сетка C2 (2 шт) | 5 | — | 5B-I | 1960 | 53 | 104,0 | 5B-I | 250,4 | 38,6 |
| | 6 | — | 5B-I | 5300 | 4 | 21,2 | Итого | | 38,6 |
| Скоба M1 (4 шт) | 7 | — | 20A-I | 800 | 1 | 0,8 | 20A-I | 3,2 | 8,0 |
| | 8 | — | 10A-I | 250 | 2 | 0,5 | 10A-I | 2,0 | 1,2 |
| | | | | | | | Итого | | 9,2 |
| Скоба M2 (4 шт) | 9 | — | 16A-I | 400 | 1 | 0,4 | 16A-I | 1,6 | 2,5 |
| Спираль (24 шт) | 10 | — | 3B-I | 1250 | 1 | 1,25 | 3B-I | 30,0 | 1,7 |
| Всего: | | | | | | | 136,6 | | |

Примечания:

1. Величина контролируемого напряжения в арматуре А-У принята 6500 кг/см² из условия нагрева ее не выше температуры 400°С.
2. Передача напряжения производится при прочности бетона на сжатие не ниже 210 кг/см² летом и 240 кг/см² зимой.
3. Чертежи арматурных сеток C1 и C2, стькобных скоб M1 и M2 и спираль показаны на листе 5.
4. Скобы M1 и M2 изготавливаются из стали класса А-1 марки ВСтЗсп.2.
5. При отсутствии арматуры А-У плита может армироваться сталью А-У диаметром 12 мм (ЧМУ1-77-67). Величина контролируемого напряжения принимается по п.1.
6. Сетка C2 привязывается к каждому стержню напрягаемой арматуры с шагом 1000 мм в нижней зоне и через 500 мм в верхней зоне.
7. Монтажная арматура сетки C1 в плите (поз.3 и 4) должна быть ориентирована во внутрь изделия (см. разрез 2-2).



12687 18

| | | |
|------|--|---------------|
| ТК | ПРЕДВАРИТЕЛЬНО НАПРЯЖЕННЫЕ ЖЕЛЕЗОБЕТОННЫЕ ПЛИТЫ ДЛЯ АЭРОДРОМНЫХ ПОКРЫТИЙ | СЕРИЯ 3.506-3 |
| 1973 | АРМИРОВАНИЕ И СПЕЦИФИКАЦИЯ АРМАТУРЫ ПЛИТЫ ПАГ-14Т-2 | ЛИСТ 4 |


Демин
Жуков
Свиридов
Исполнители
Раев - Богослободский
Кульчицкий
Зам начальника учреждения
Начальник отдела

СЕТКА С2


СЕТКА С1

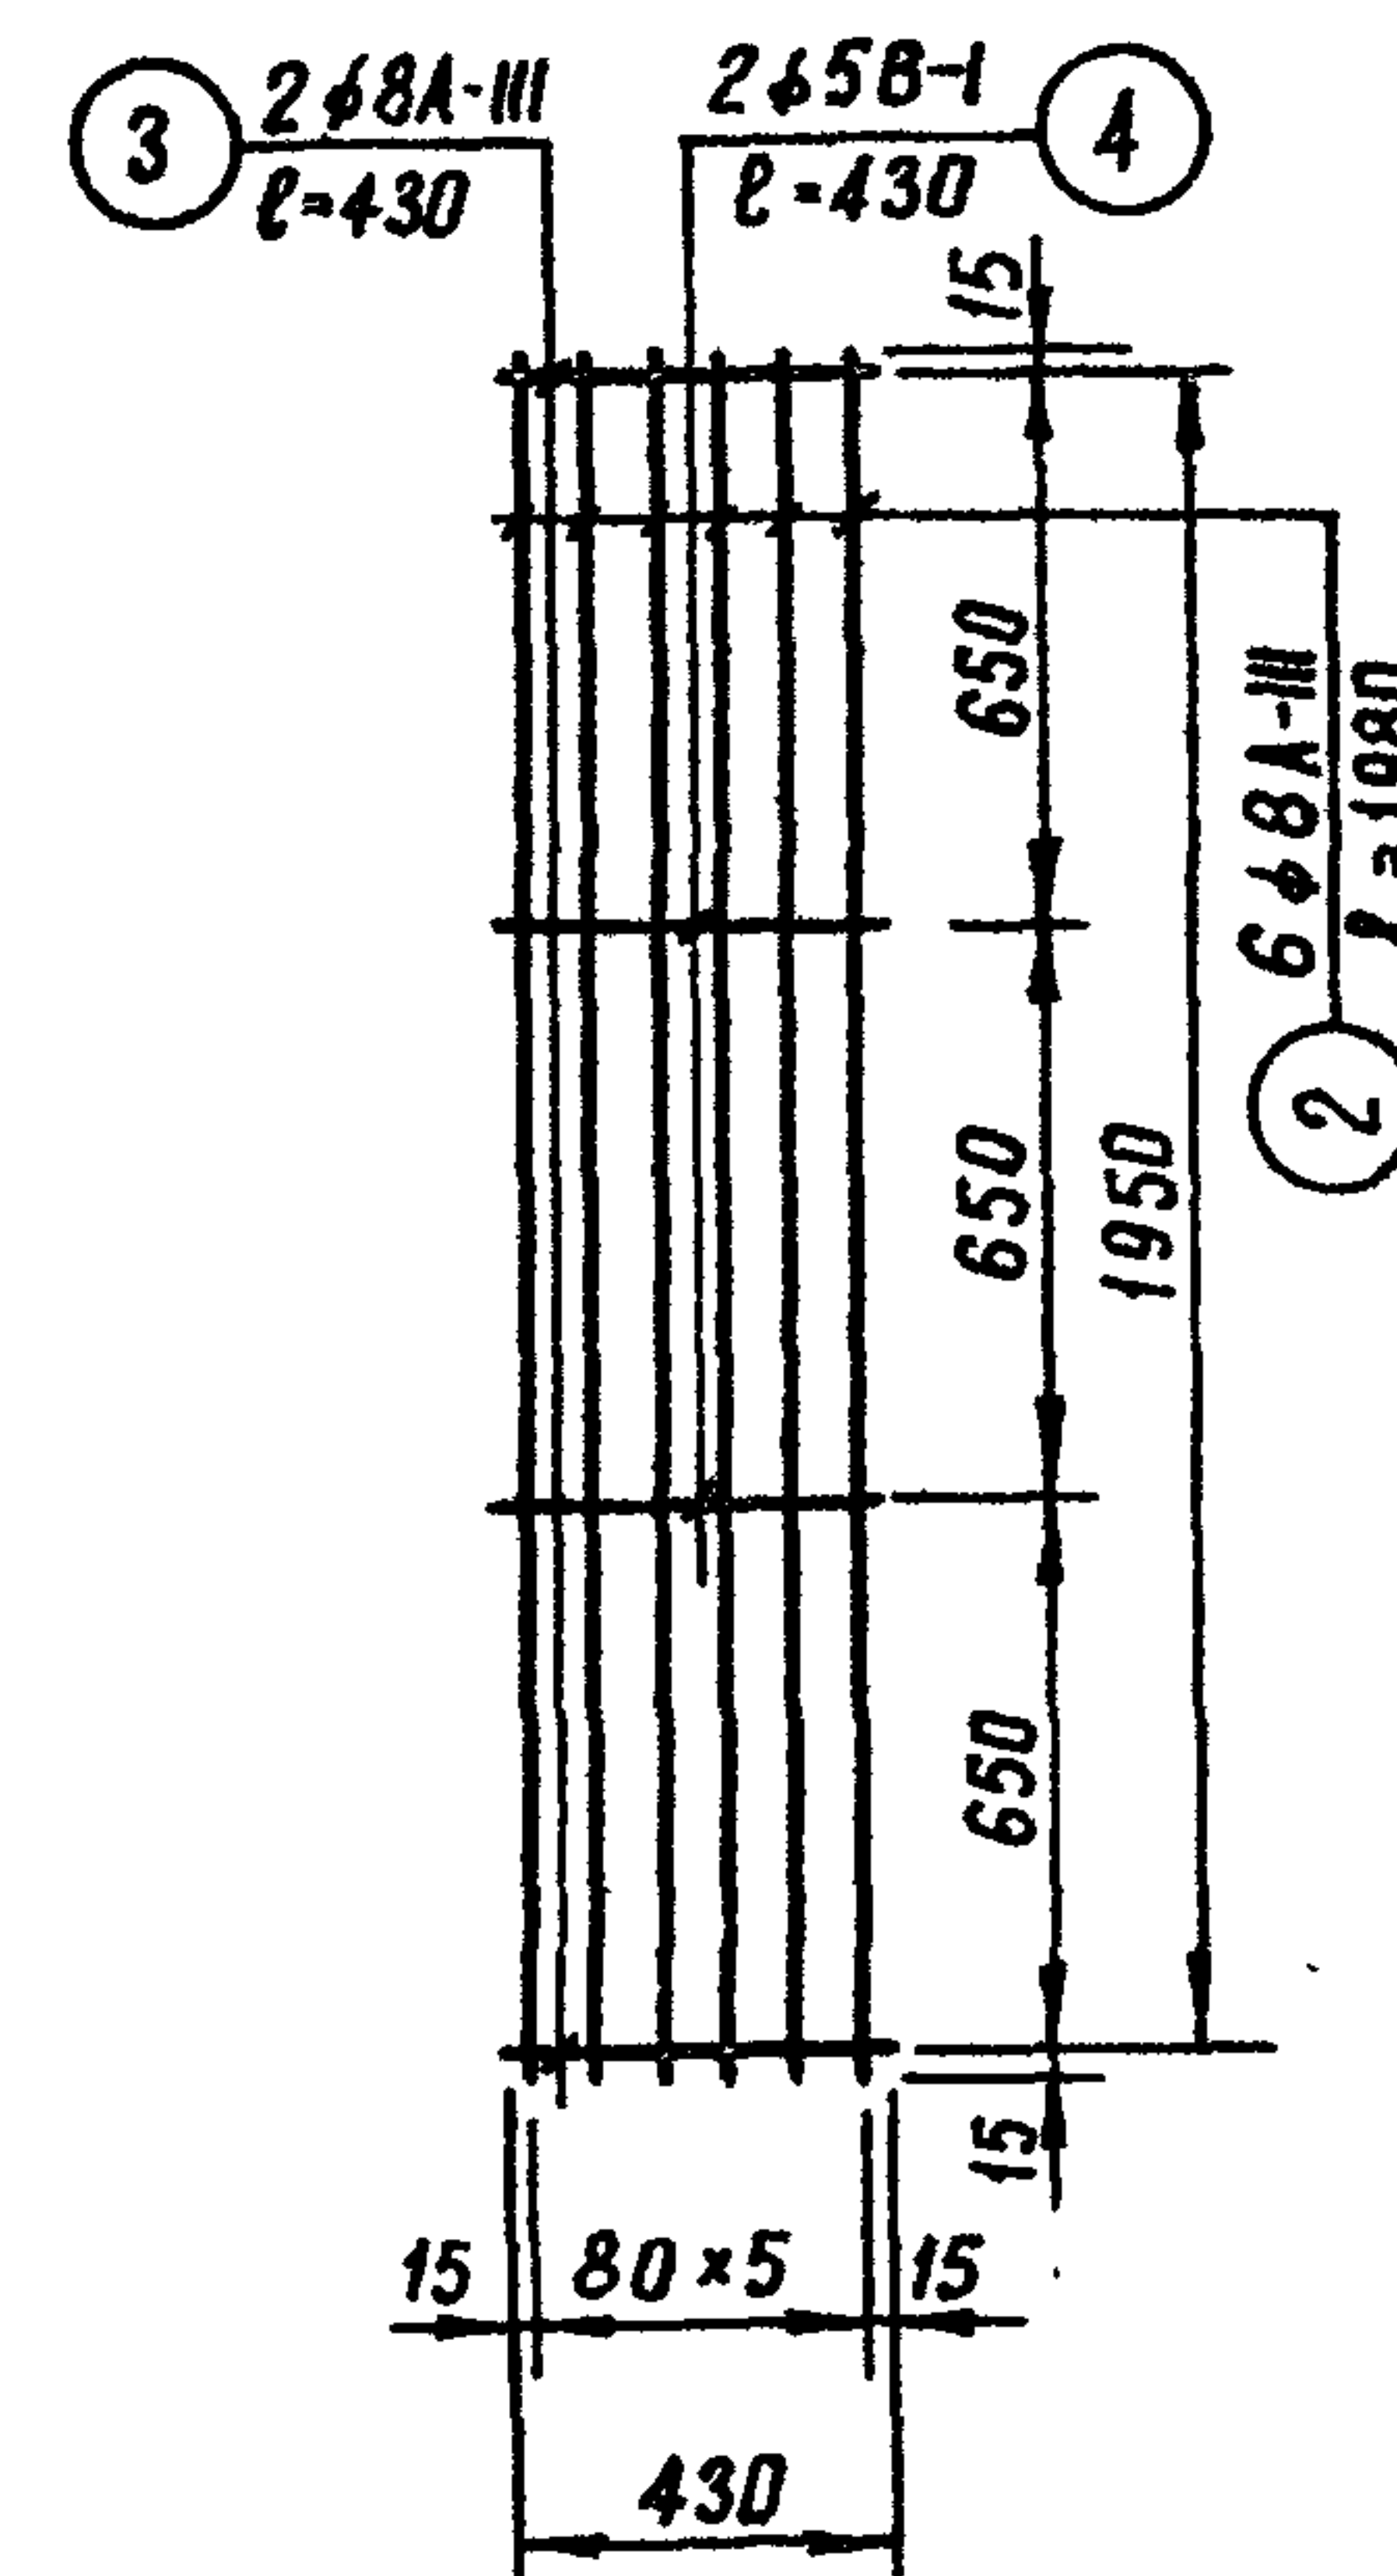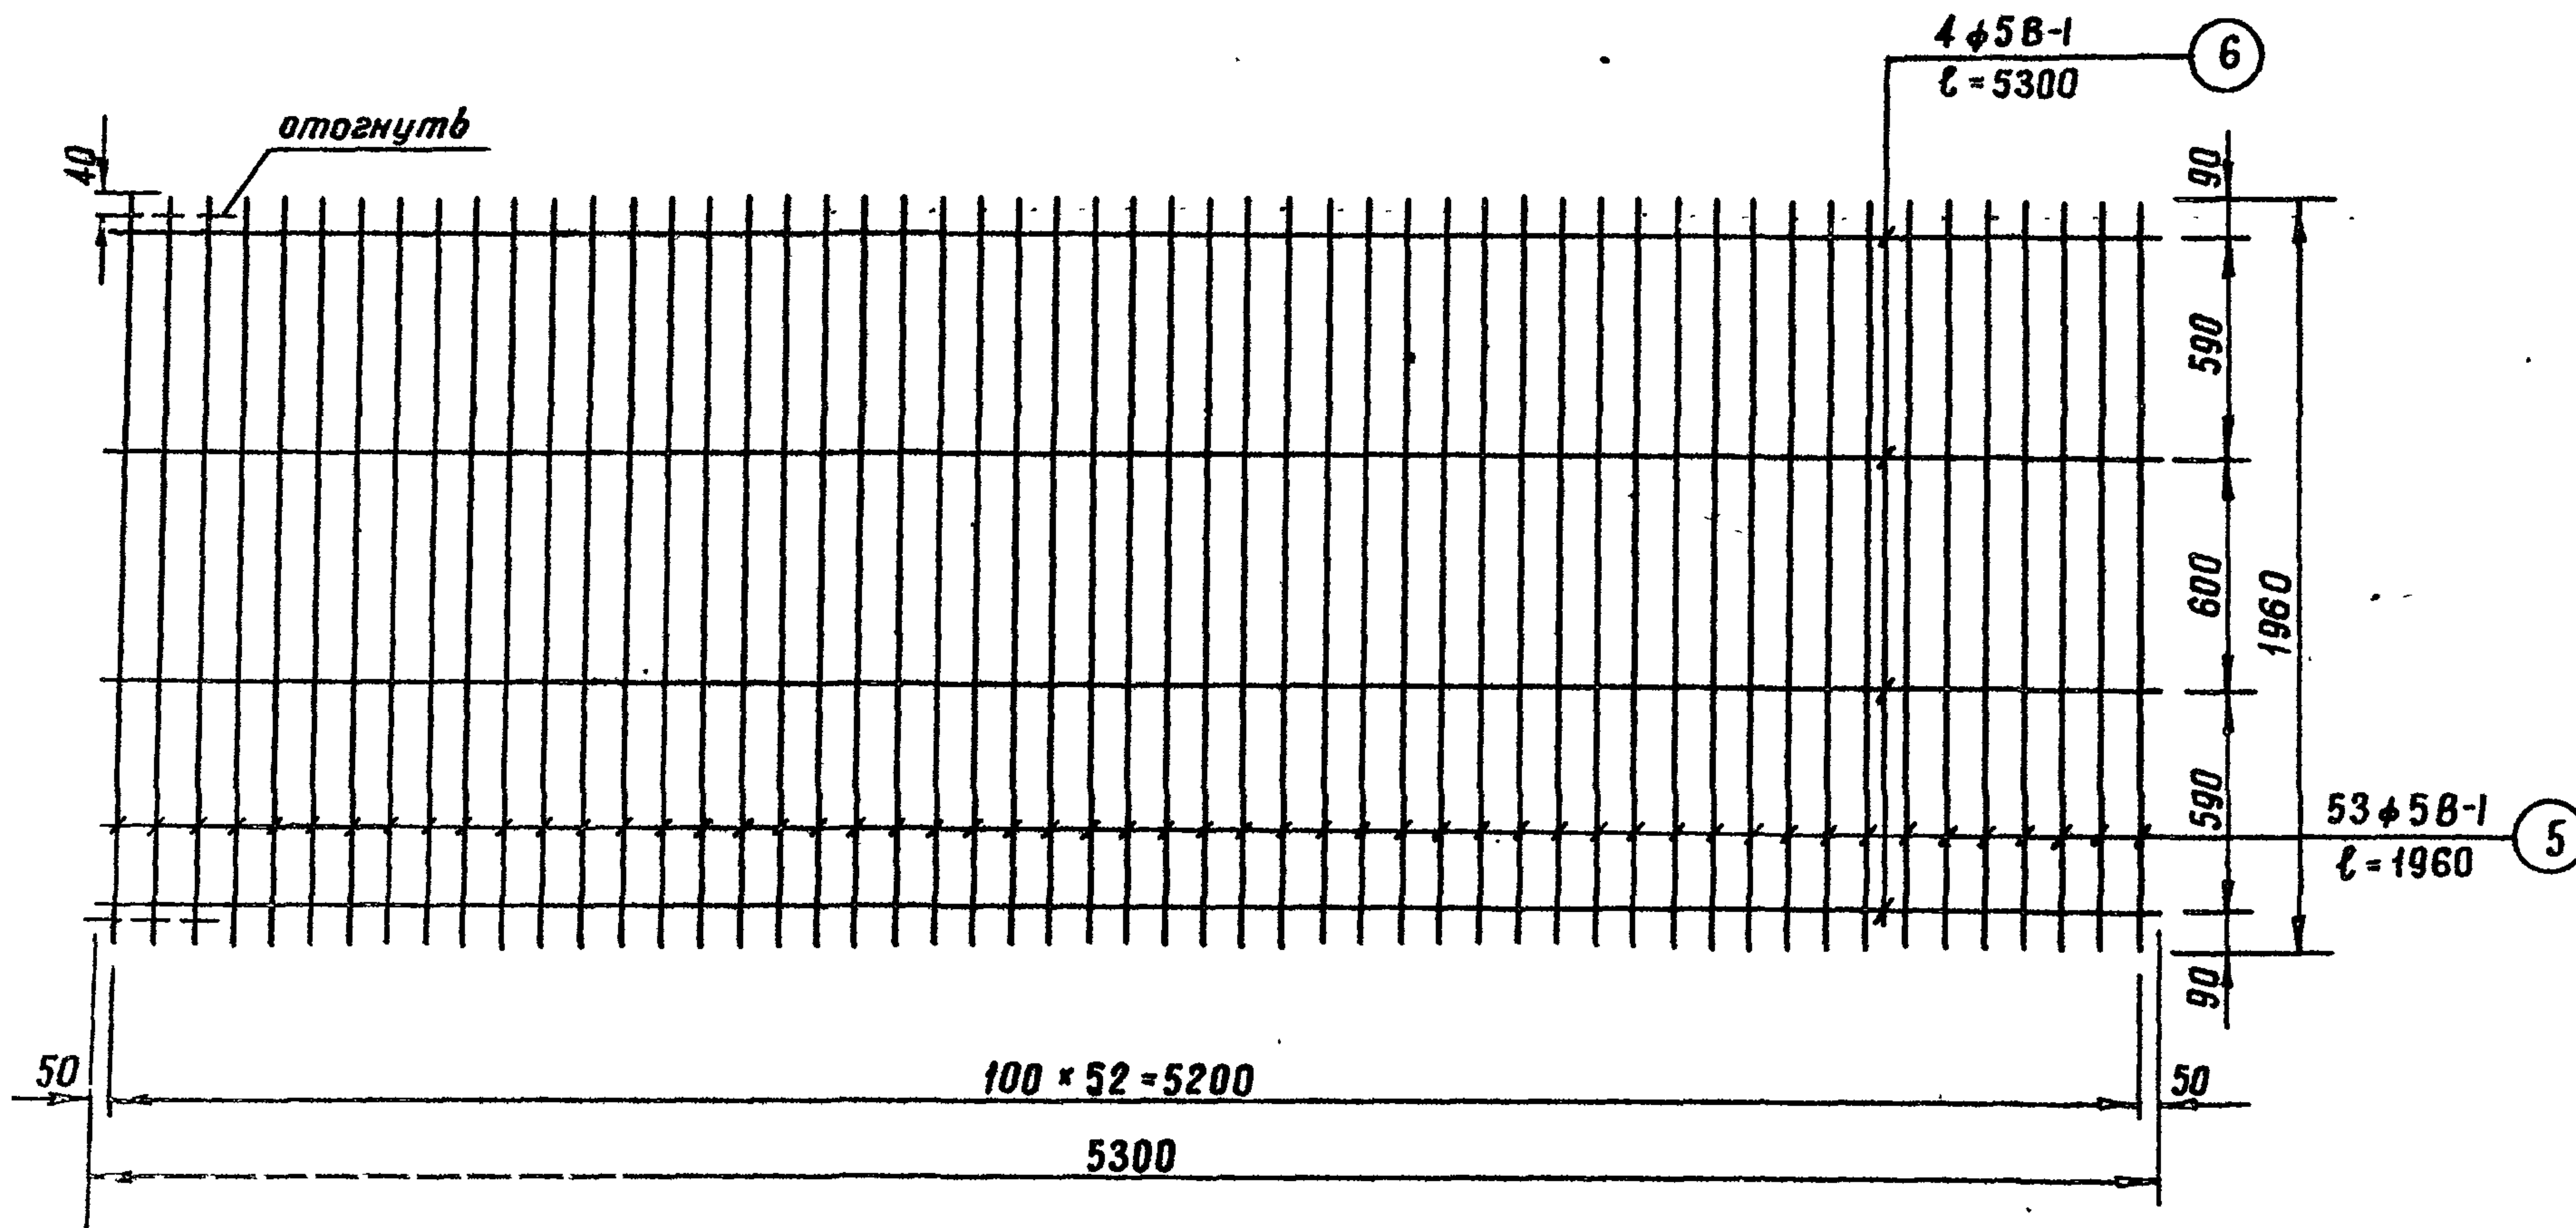


СТЫКОВАЯ СКОБА М2

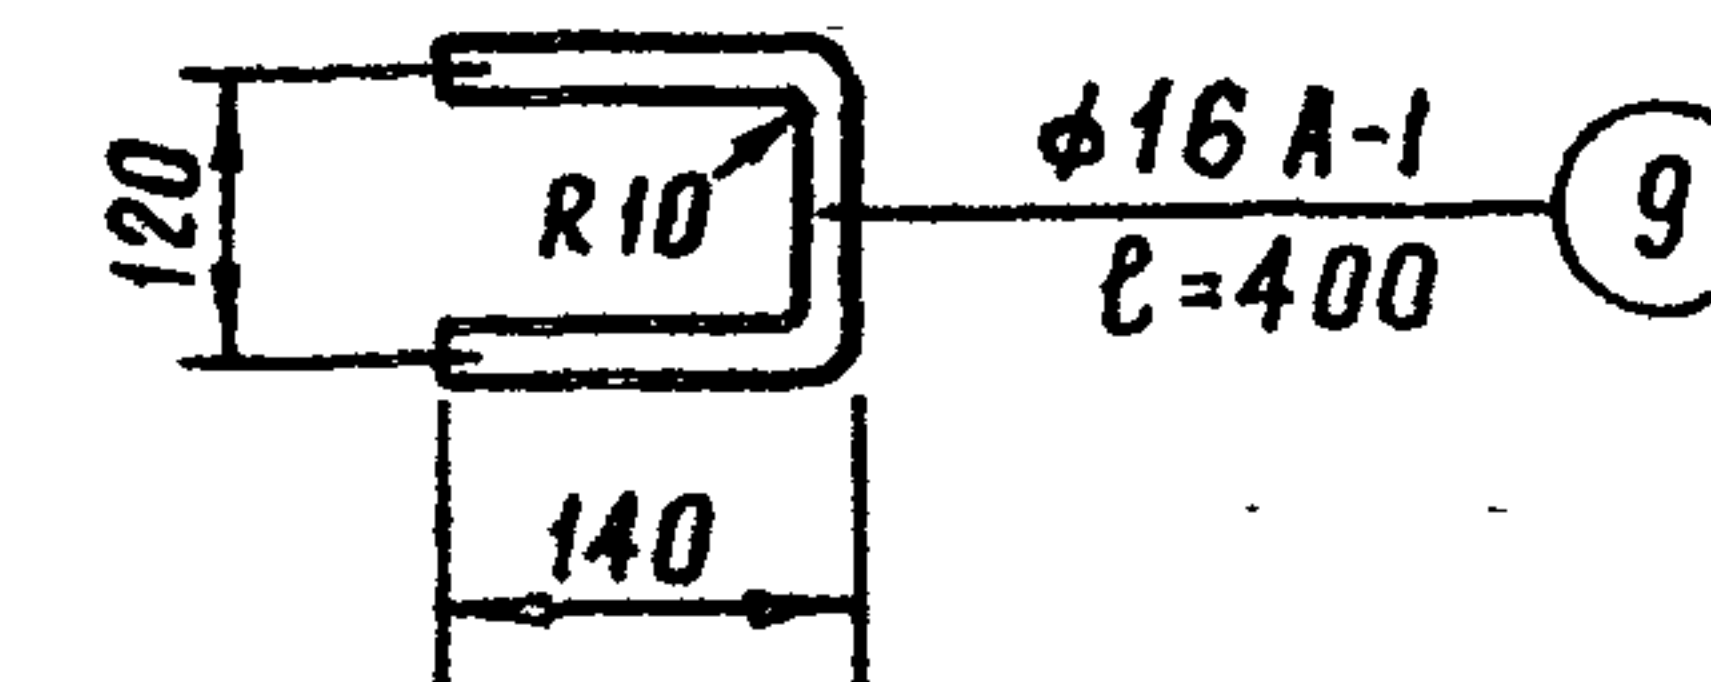

СТЫКОВАЯ И МОНТАЖНАЯ СКОБА М1

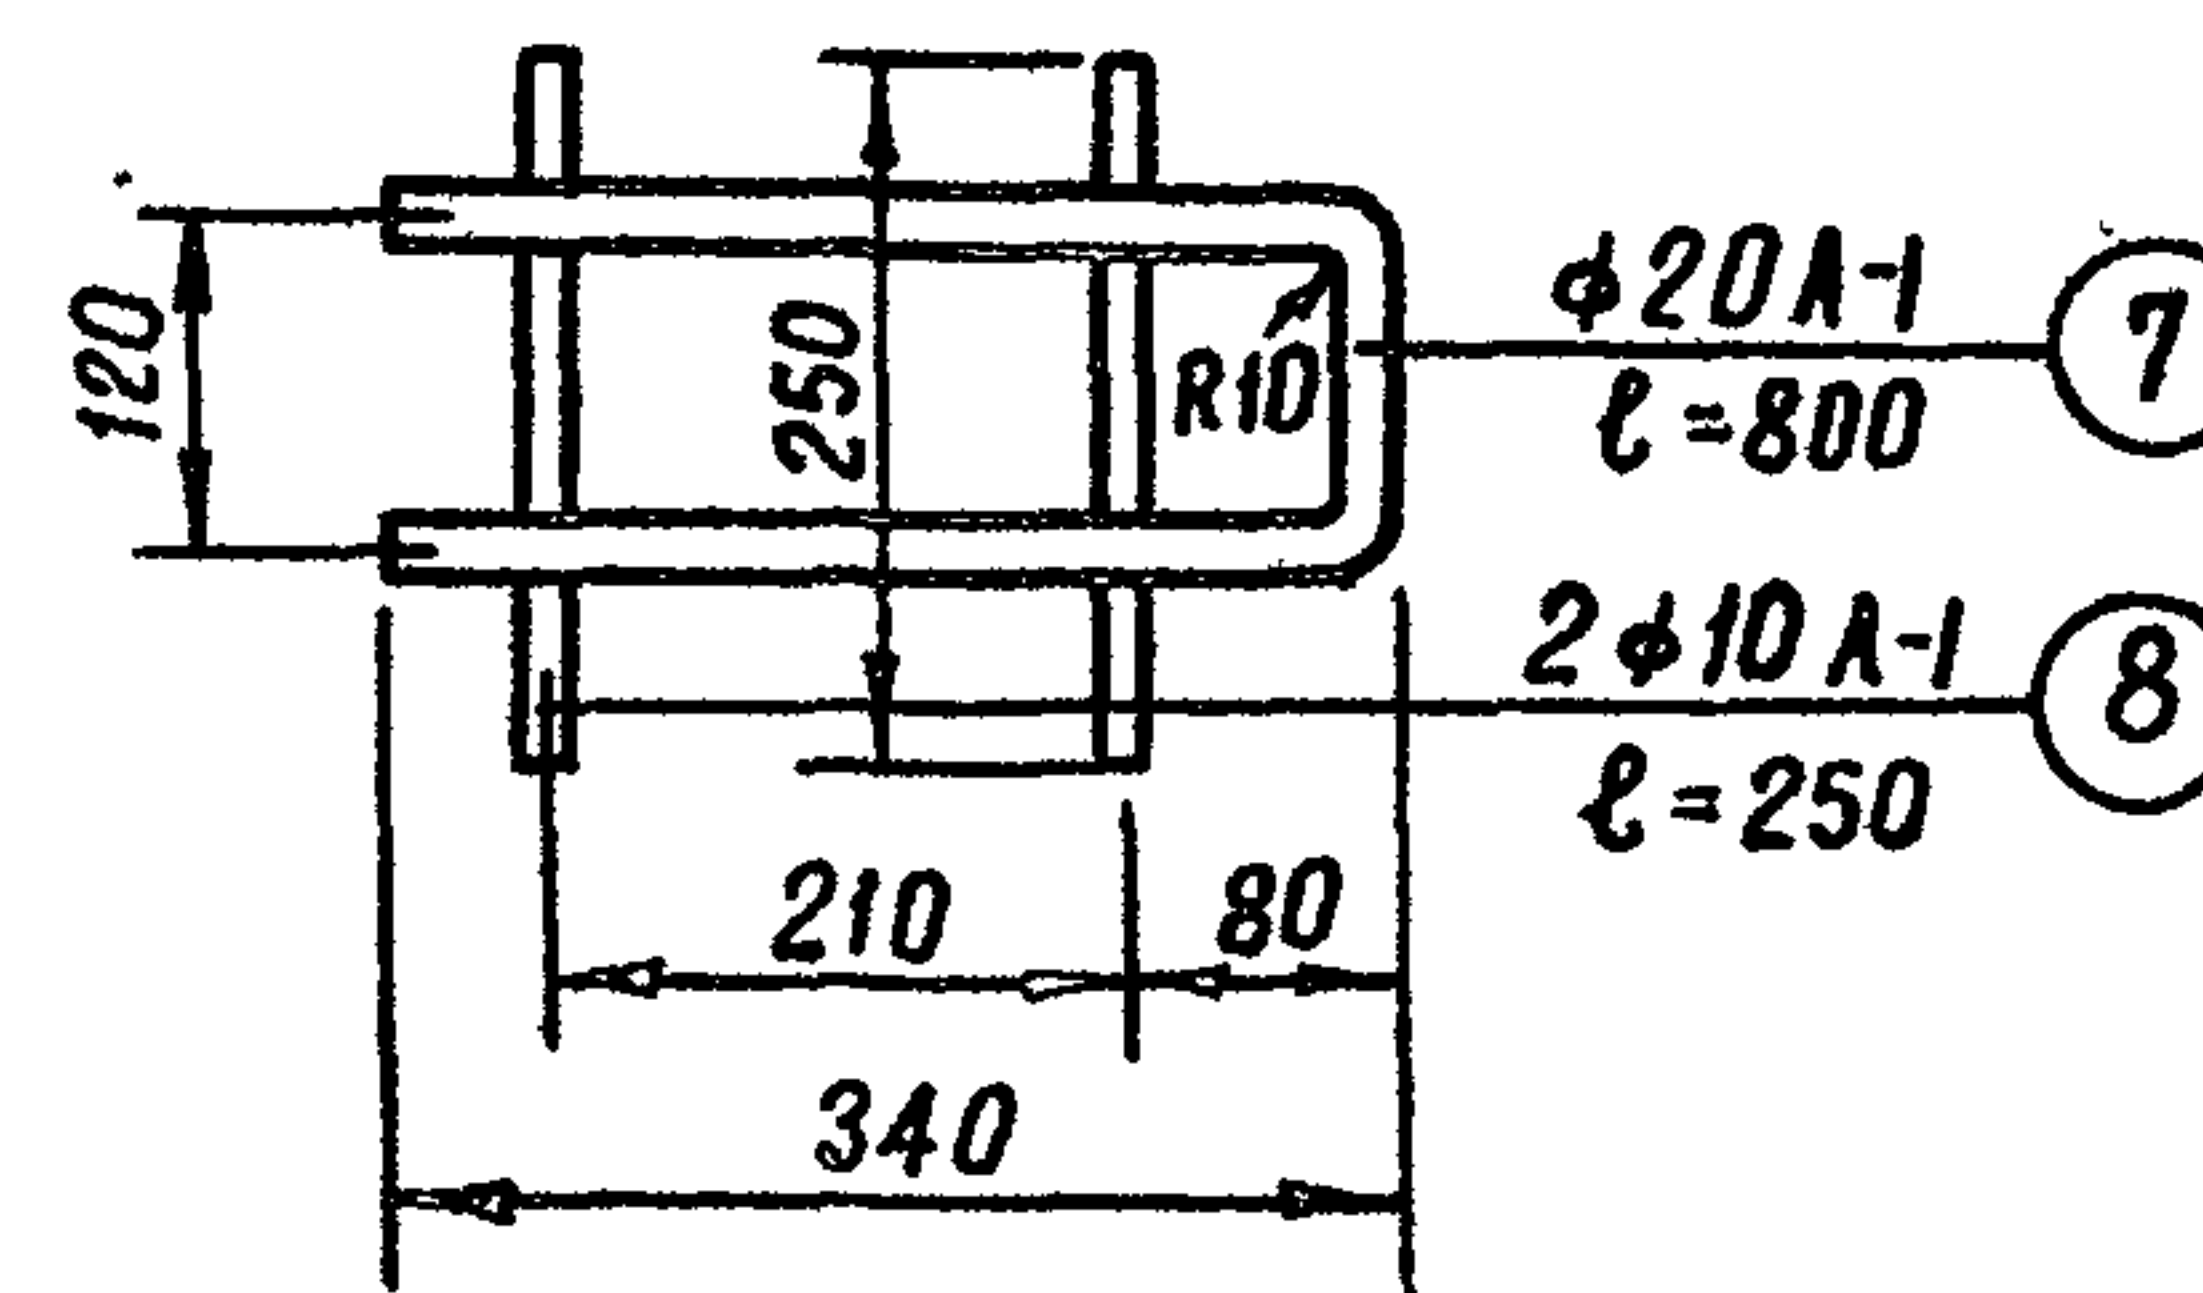

СПИРАЛЬ

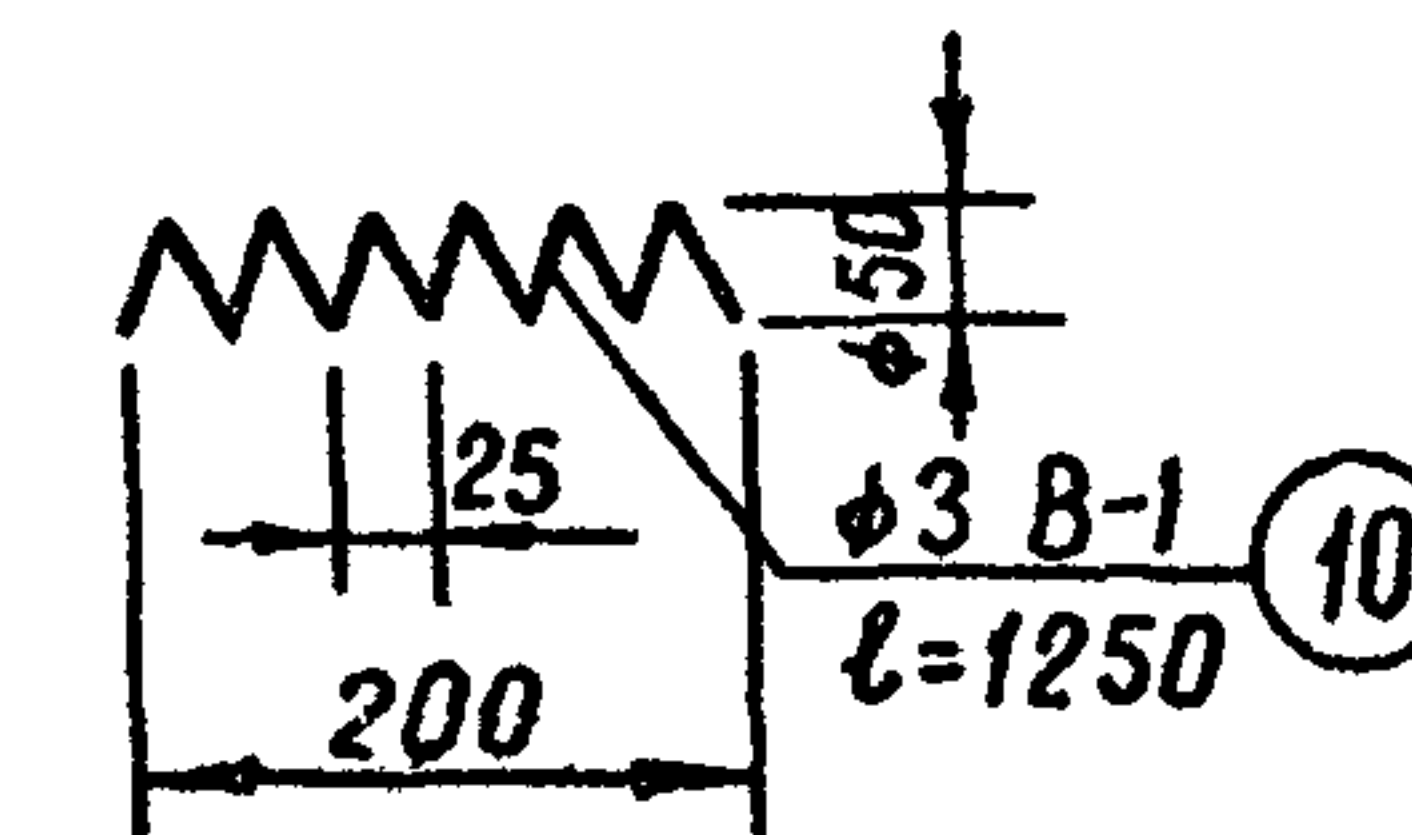


Спецификация на одно арматурное изделие

| №№ поз. | Эскиз | φ, мм и класс стали | Длина, мм | колич. шт. | Общая длина, м | Выборка стали | | |
|--------------------------------------|-------|---------------------|-----------|------------|----------------|---------------|----------------|---------|
| | | | | | | φ, мм | Общая длина, м | Вес, кг |
| Сетка С1 | | | | | | | | |
| 2 | | 8A-III | 1980 | 6 | 11,9 | 8A-III | 12,76 | 5,0 |
| 3 | | 8A-III | 430 | 2 | 0,86 | 5B-1 | 0,8 | 0,14 |
| 4 | | 5B-1 | 430 | 2 | 0,86 | Итого | | 5,14 |
| Сетка С2 | | | | | | | | |
| 5 | | 5B-1 | 1960 | 53 | 104,0 | 5B-1 | 125,2 | 19,3 |
| 6 | | 5B-1 | 5300 | 4 | 21,2 | Итого | | 19,3 |
| Стыковая и монтажная скоба М1 | | | | | | | | |
| 7 | | 20A-1 | 800 | 1 | 0,8 | 20A-1 | 0,8 | 2,0 |
| 8 | | 10A-1 | 250 | 2 | 0,5 | 10A-1 | 0,5 | 0,3 |
| | | | | | | Итого | | 2,3 |
| Стыковая скоба М2 | | | | | | | | |
| 9 | | 16A-1 | 400 | 1 | 0,4 | 16A-1 | 0,4 | 0,62 |
| Спираль | | | | | | | | |
| 10 | | 3B-1 | 1250 | 1 | 1,25 | 3B-1 | 1,25 | 0,07 |

| | | | |
|------|---|----------|---------------|
| ТК | ПРЕДВАРИТЕЛЬНО НАПРЯЖЕННЫЕ ЖЕЛЕЗОБЕТОННЫЕ ПЛИТЫ ДЛЯ АЭРОДРОМНЫХ ПОКРЫТИЙ | 12687 19 | СЕРИЯ 3.506-3 |
| 1973 | СЕТКИ С1 и С2, СТЫКОВЫЕ СКОБЫ М1 и М2, СПИРАЛЬ ДЛЯ ПЛИТ ПАГ-14, ПАГ-14Т-1 и ПАГ-14Т-2 | лист | 5 |

Демин Жуков Свиридов
 Исполнители
 Раев-Богословский Курьчицкий
 Начальник учреждения Начальник отдела

ПЛАН ПЛИТЫ

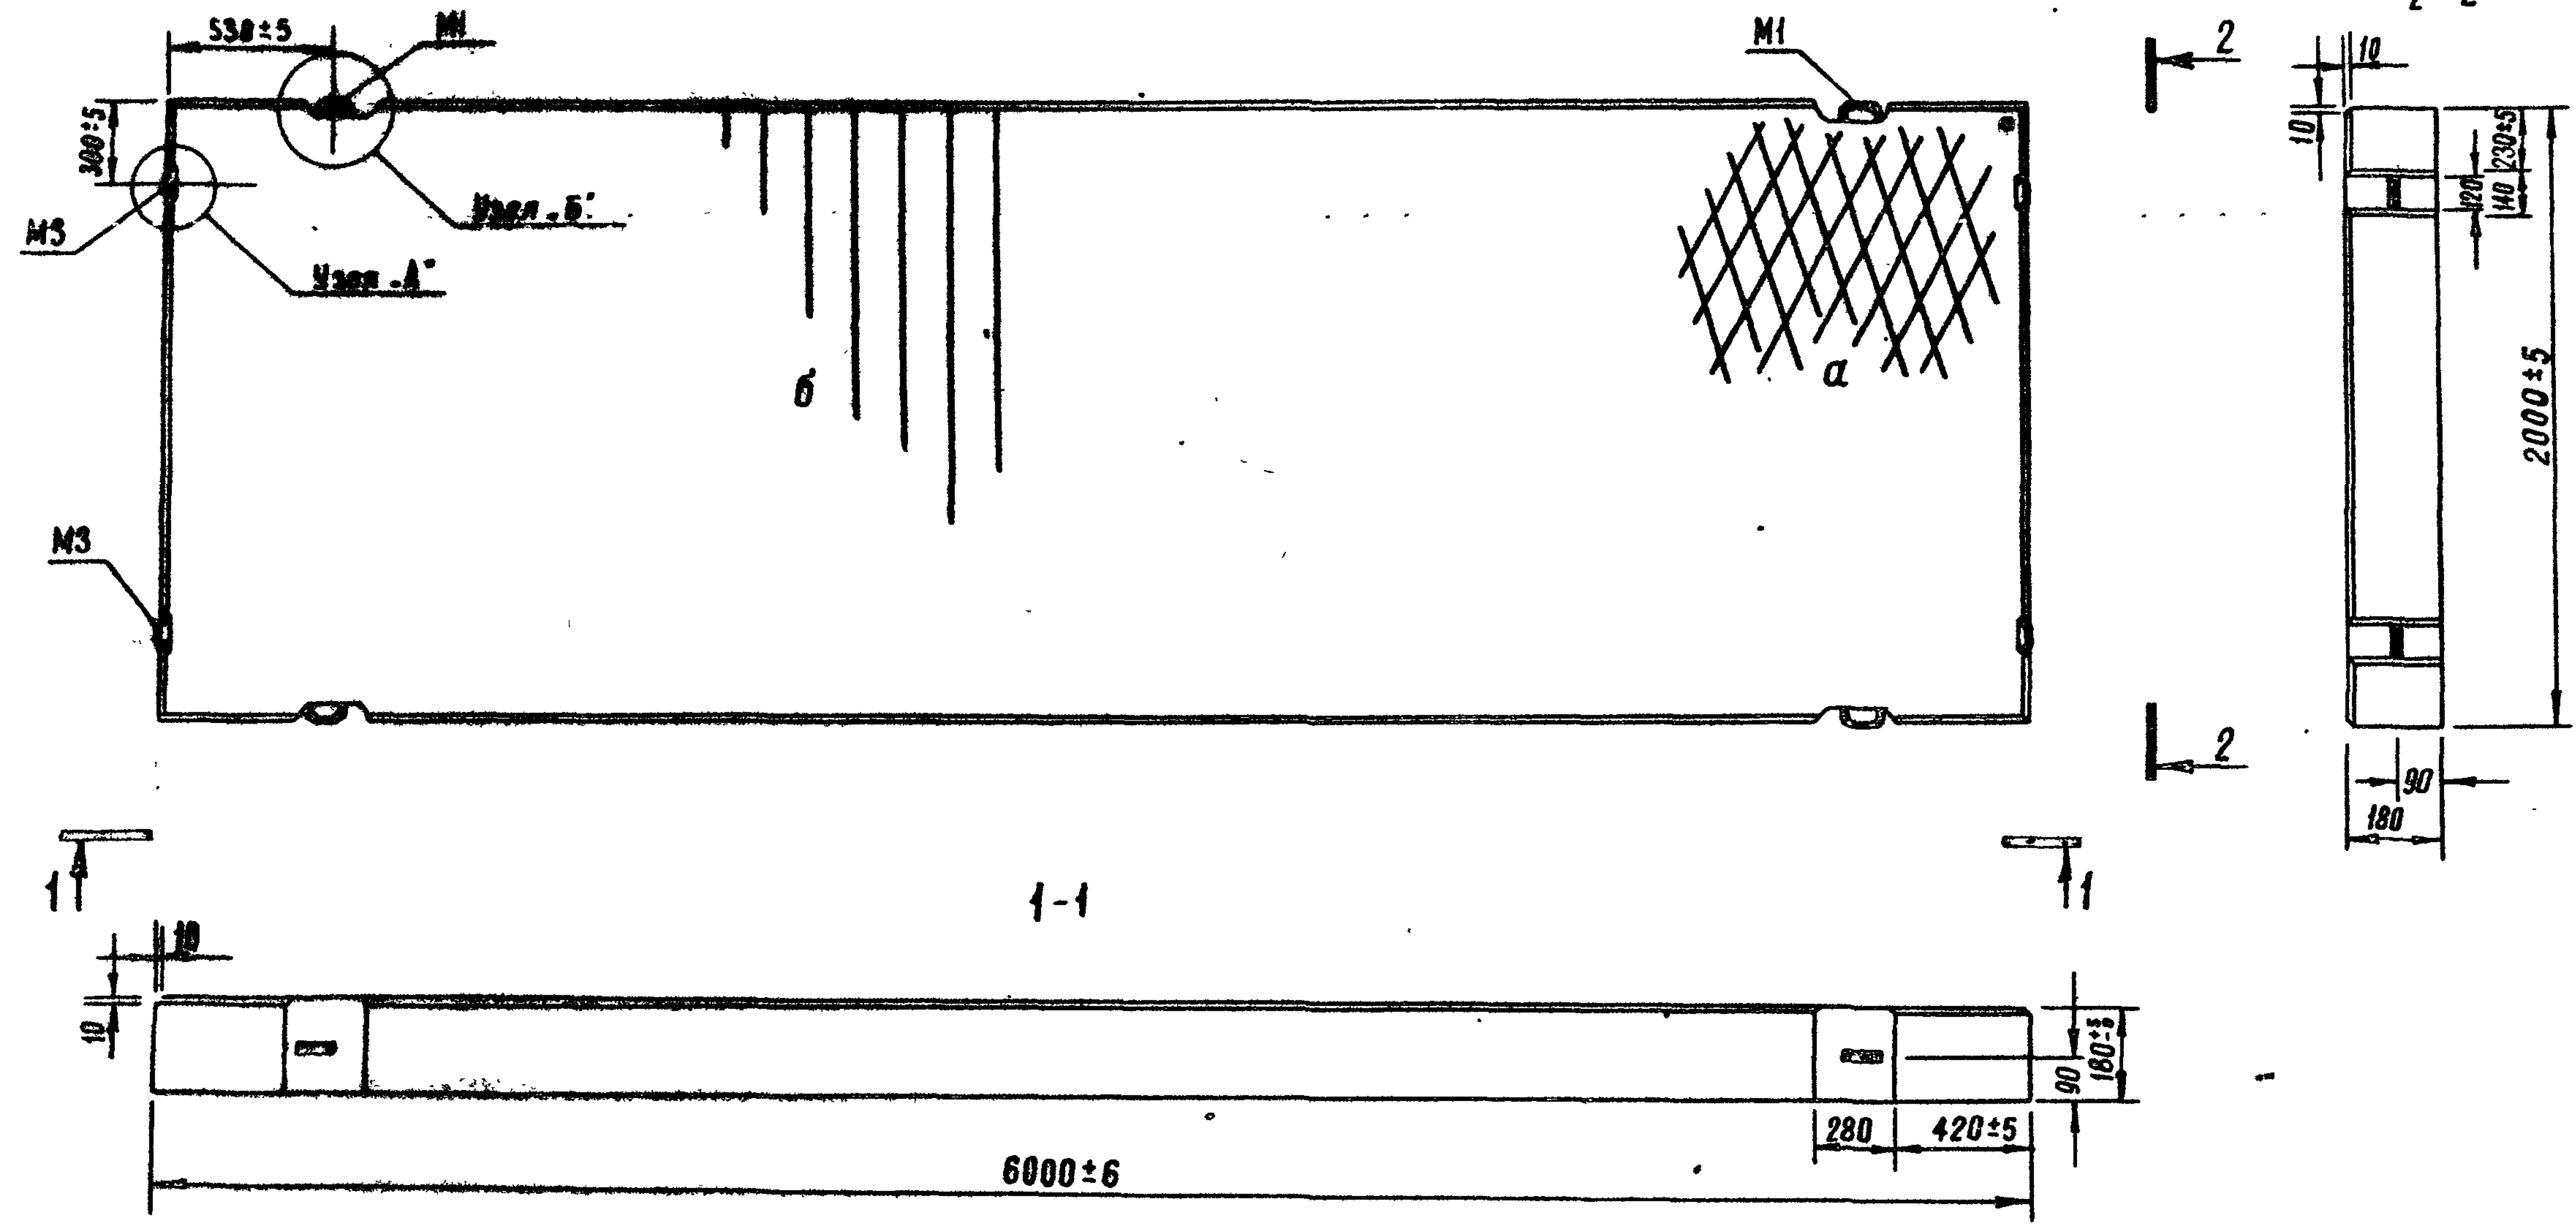


- Примечания:
1. При изготовлении плит с рифленой поверхностью предусмотреть фаски по нижнему периметру плиты.
 2. Фаска образуется конструктивным решением формы.
 3. „а” - рифление рабочей поверхности стандартным металлическим листом (ГОСТ 8568-57), „б” - рифление рабочей поверхности специально изготовленным металлическим листом или наклейкой термостойкой резины со специальным профилем.
 4. Детали узлов „А” и „Б” см. на листе 7.

| Тип плиты | Расход стали, кг | | | | | | | | | | Итого, кг. |
|-----------|-----------------------------------|-------|---------|-------|---------|------|-------|-----|-------|------|------------|
| | Стержневая арматура, ГОСТ 5781-67 | | | | | | | | | | |
| | Периодическое ребро, ГОСТ 5782-67 | | | | | | | | | | |
| | А-IV | | А-V | | А-VI | | φ, мм | | φ, мм | | |
| φ, мм | Вес, кг | φ, мм | Вес, кг | φ, мм | Вес, кг | 18 | 20 | 3 | 5 | | |
| ПАГ-18 | 14 | 87,1 | - | - | 10 | 40,0 | 1,2 | 120 | 1,7 | 37,0 | 179,0 |
| ПАГ-18Т | - | - | 14 | 87,1 | 10 | 40,0 | 1,2 | 120 | 1,7 | 37,0 | 179,0 |


| | | | |
|------|--|---------------|--------|
| ТК | ПРЕДВАРИТЕЛЬНО НАПРЯЖЕННЫЕ ЖЕЛЕЗОБЕТОННЫЕ ПЛИТЫ ДЛЯ АЭРОДРОМНЫХ ПОКРЫТИЙ | 12687 | 20 |
| 1973 | ОПЯЛУБОЧНЫЙ ЧЕРТЕЖ И РАСХОД АРМАТУРЫ НА ПЛИТЫ ПАГ-18 И ПАГ-18Т | СЕРИЯ 3.506-3 | ЛИСТ 6 |

Демин Жуков Свиридов
 Раев-Богословский Кульчицкий
 Начальник отдела


УЗЕЛ „А“
ПЛАН

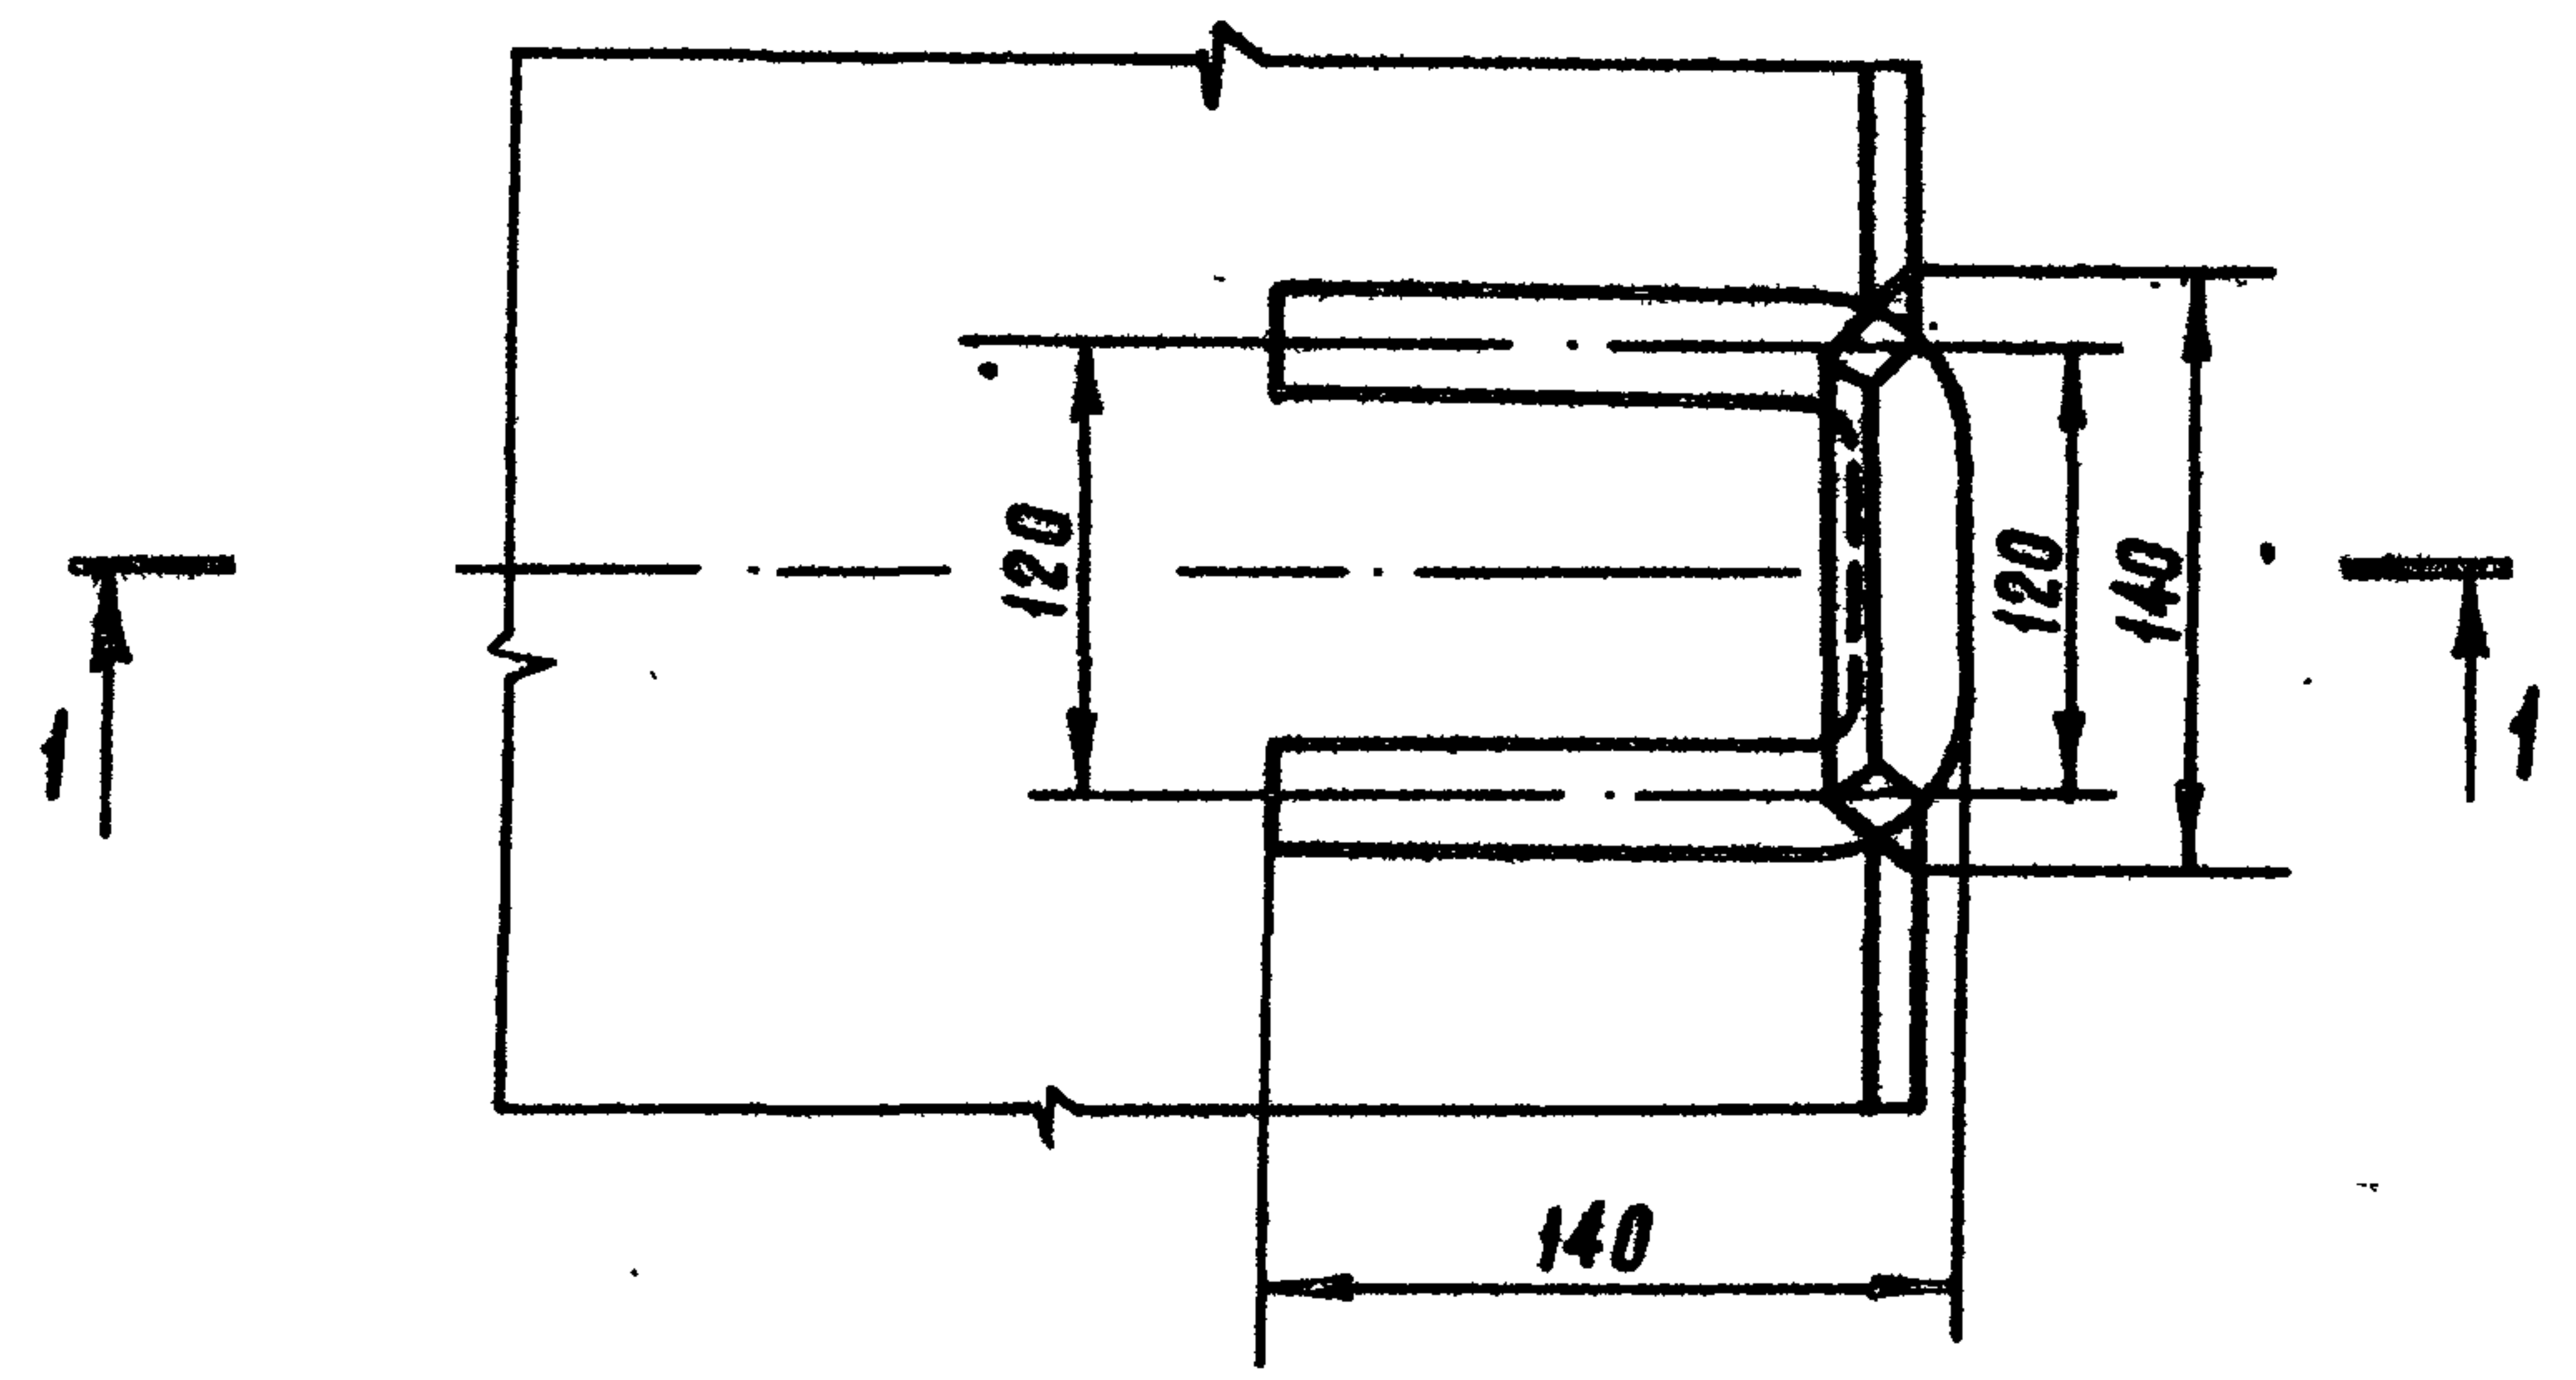


1-1

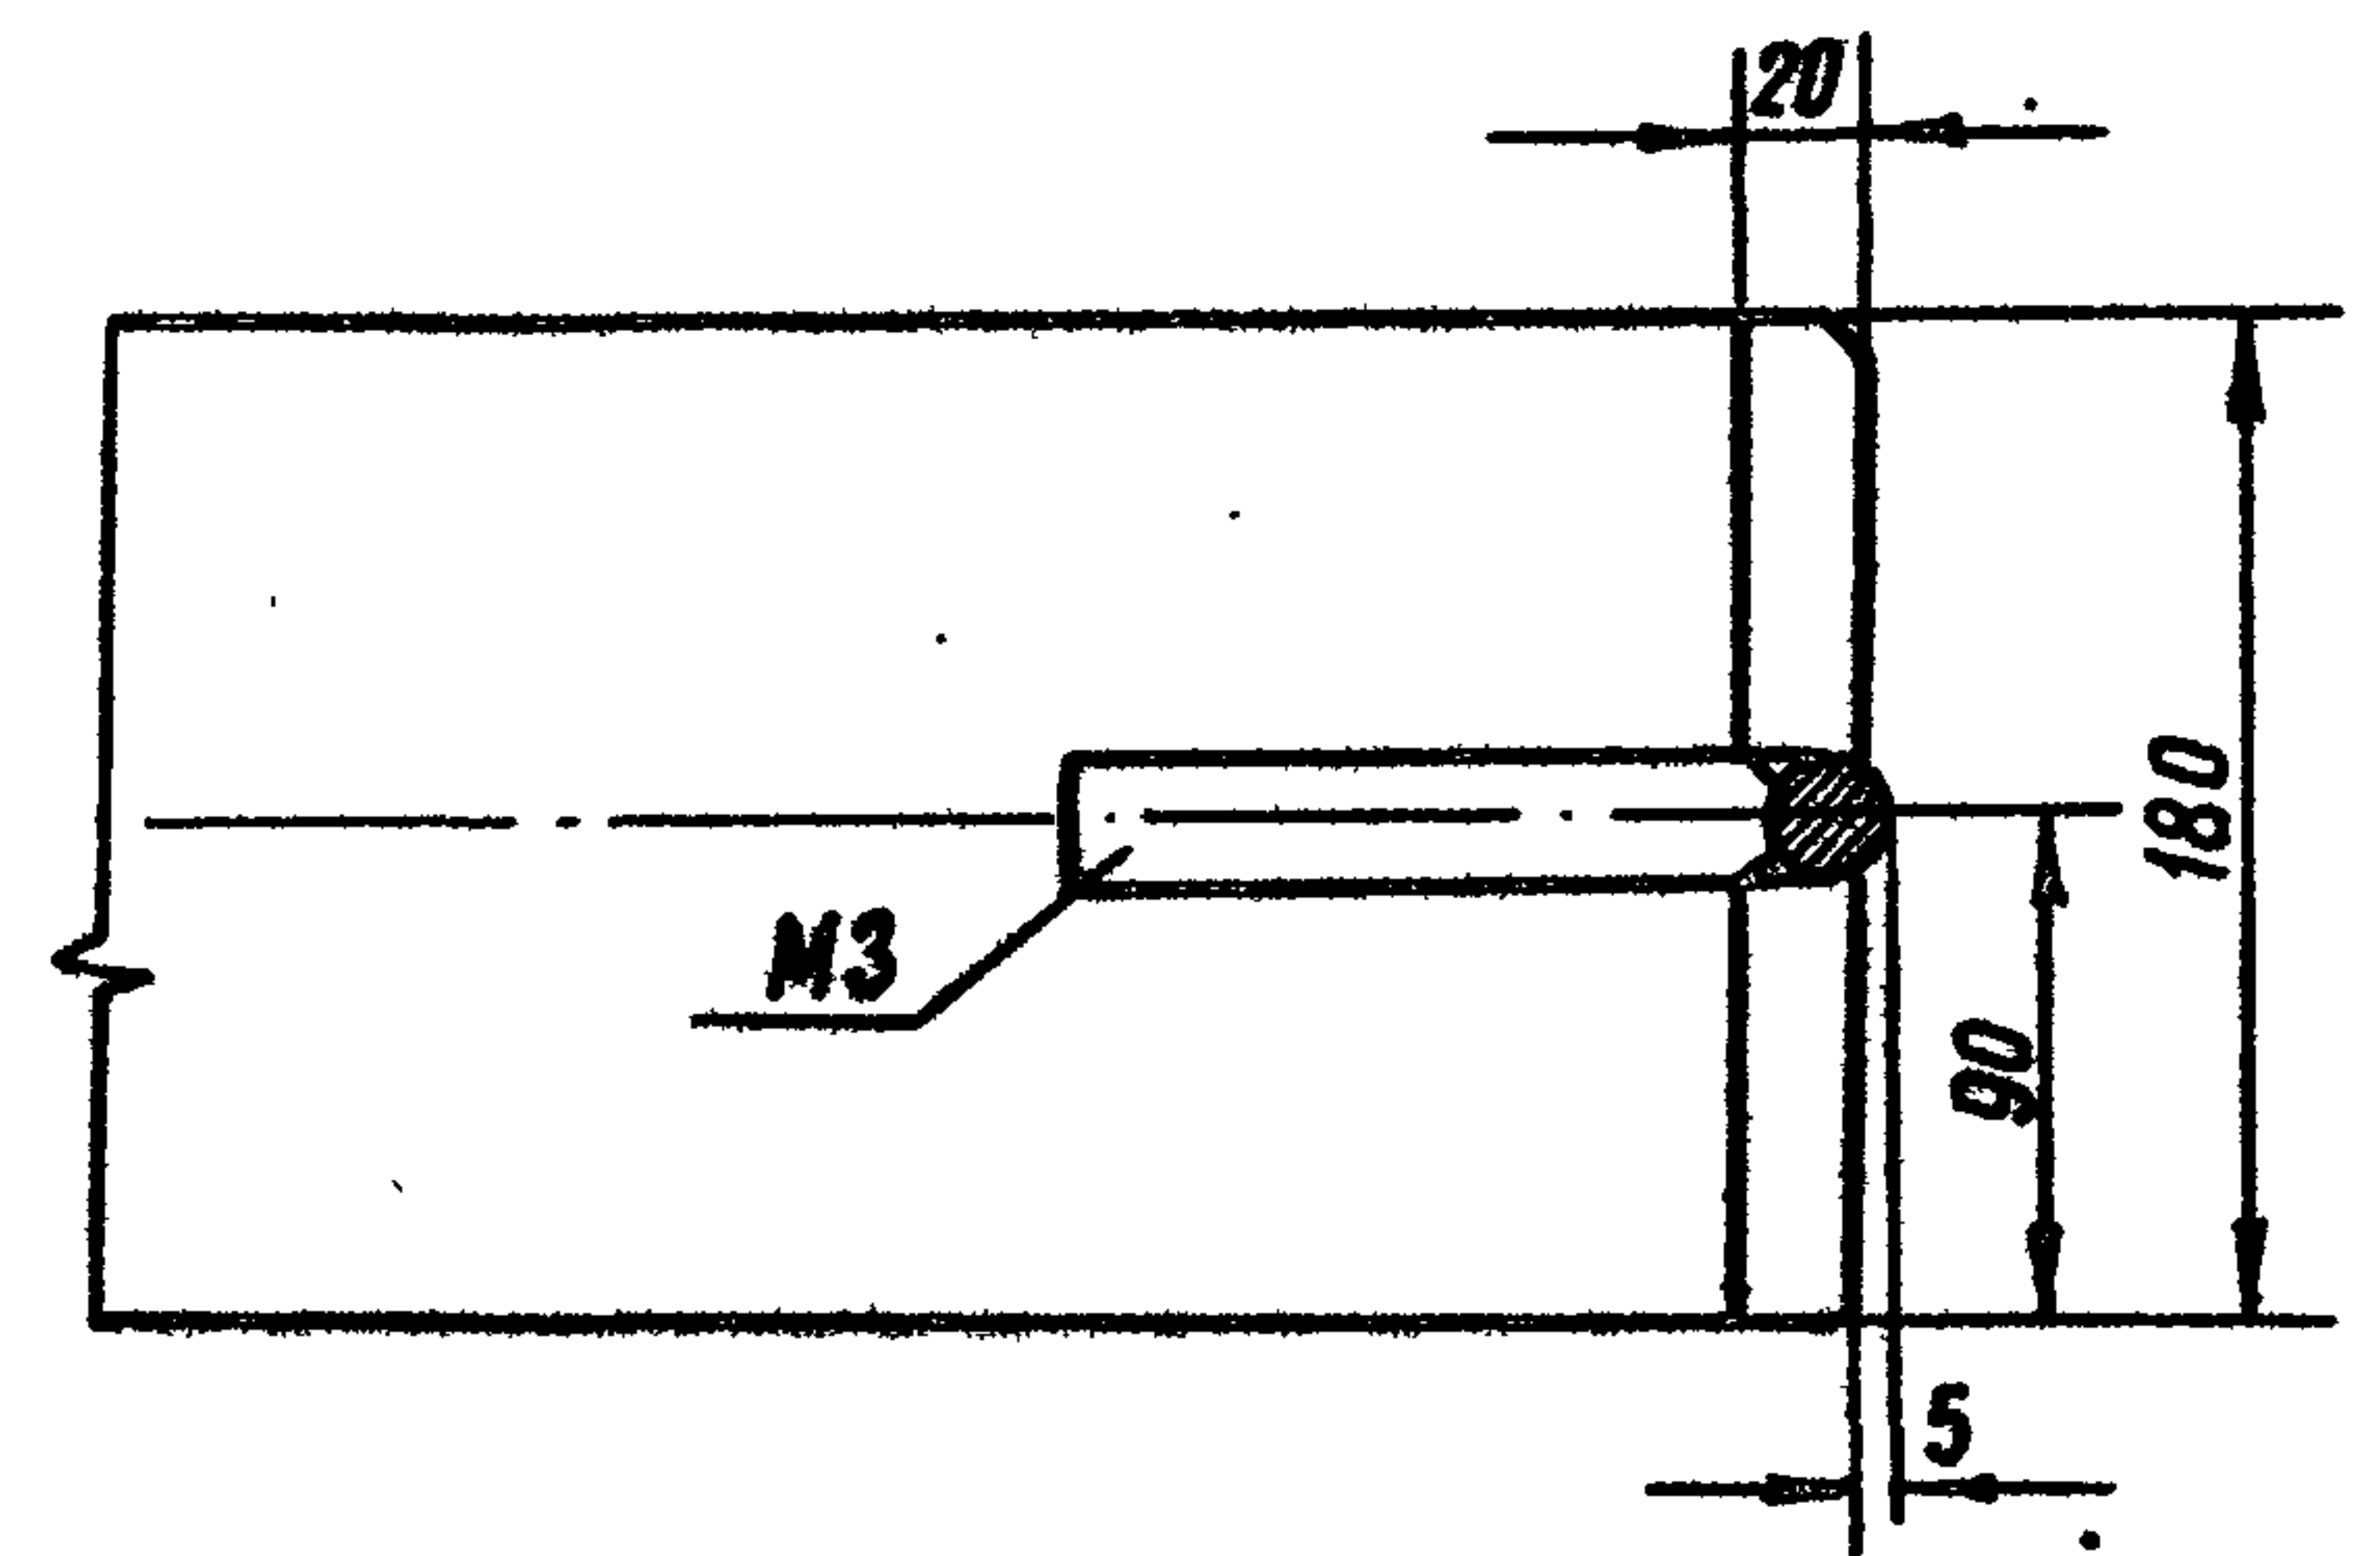

УЗЕЛ „Б“
ПЛАН

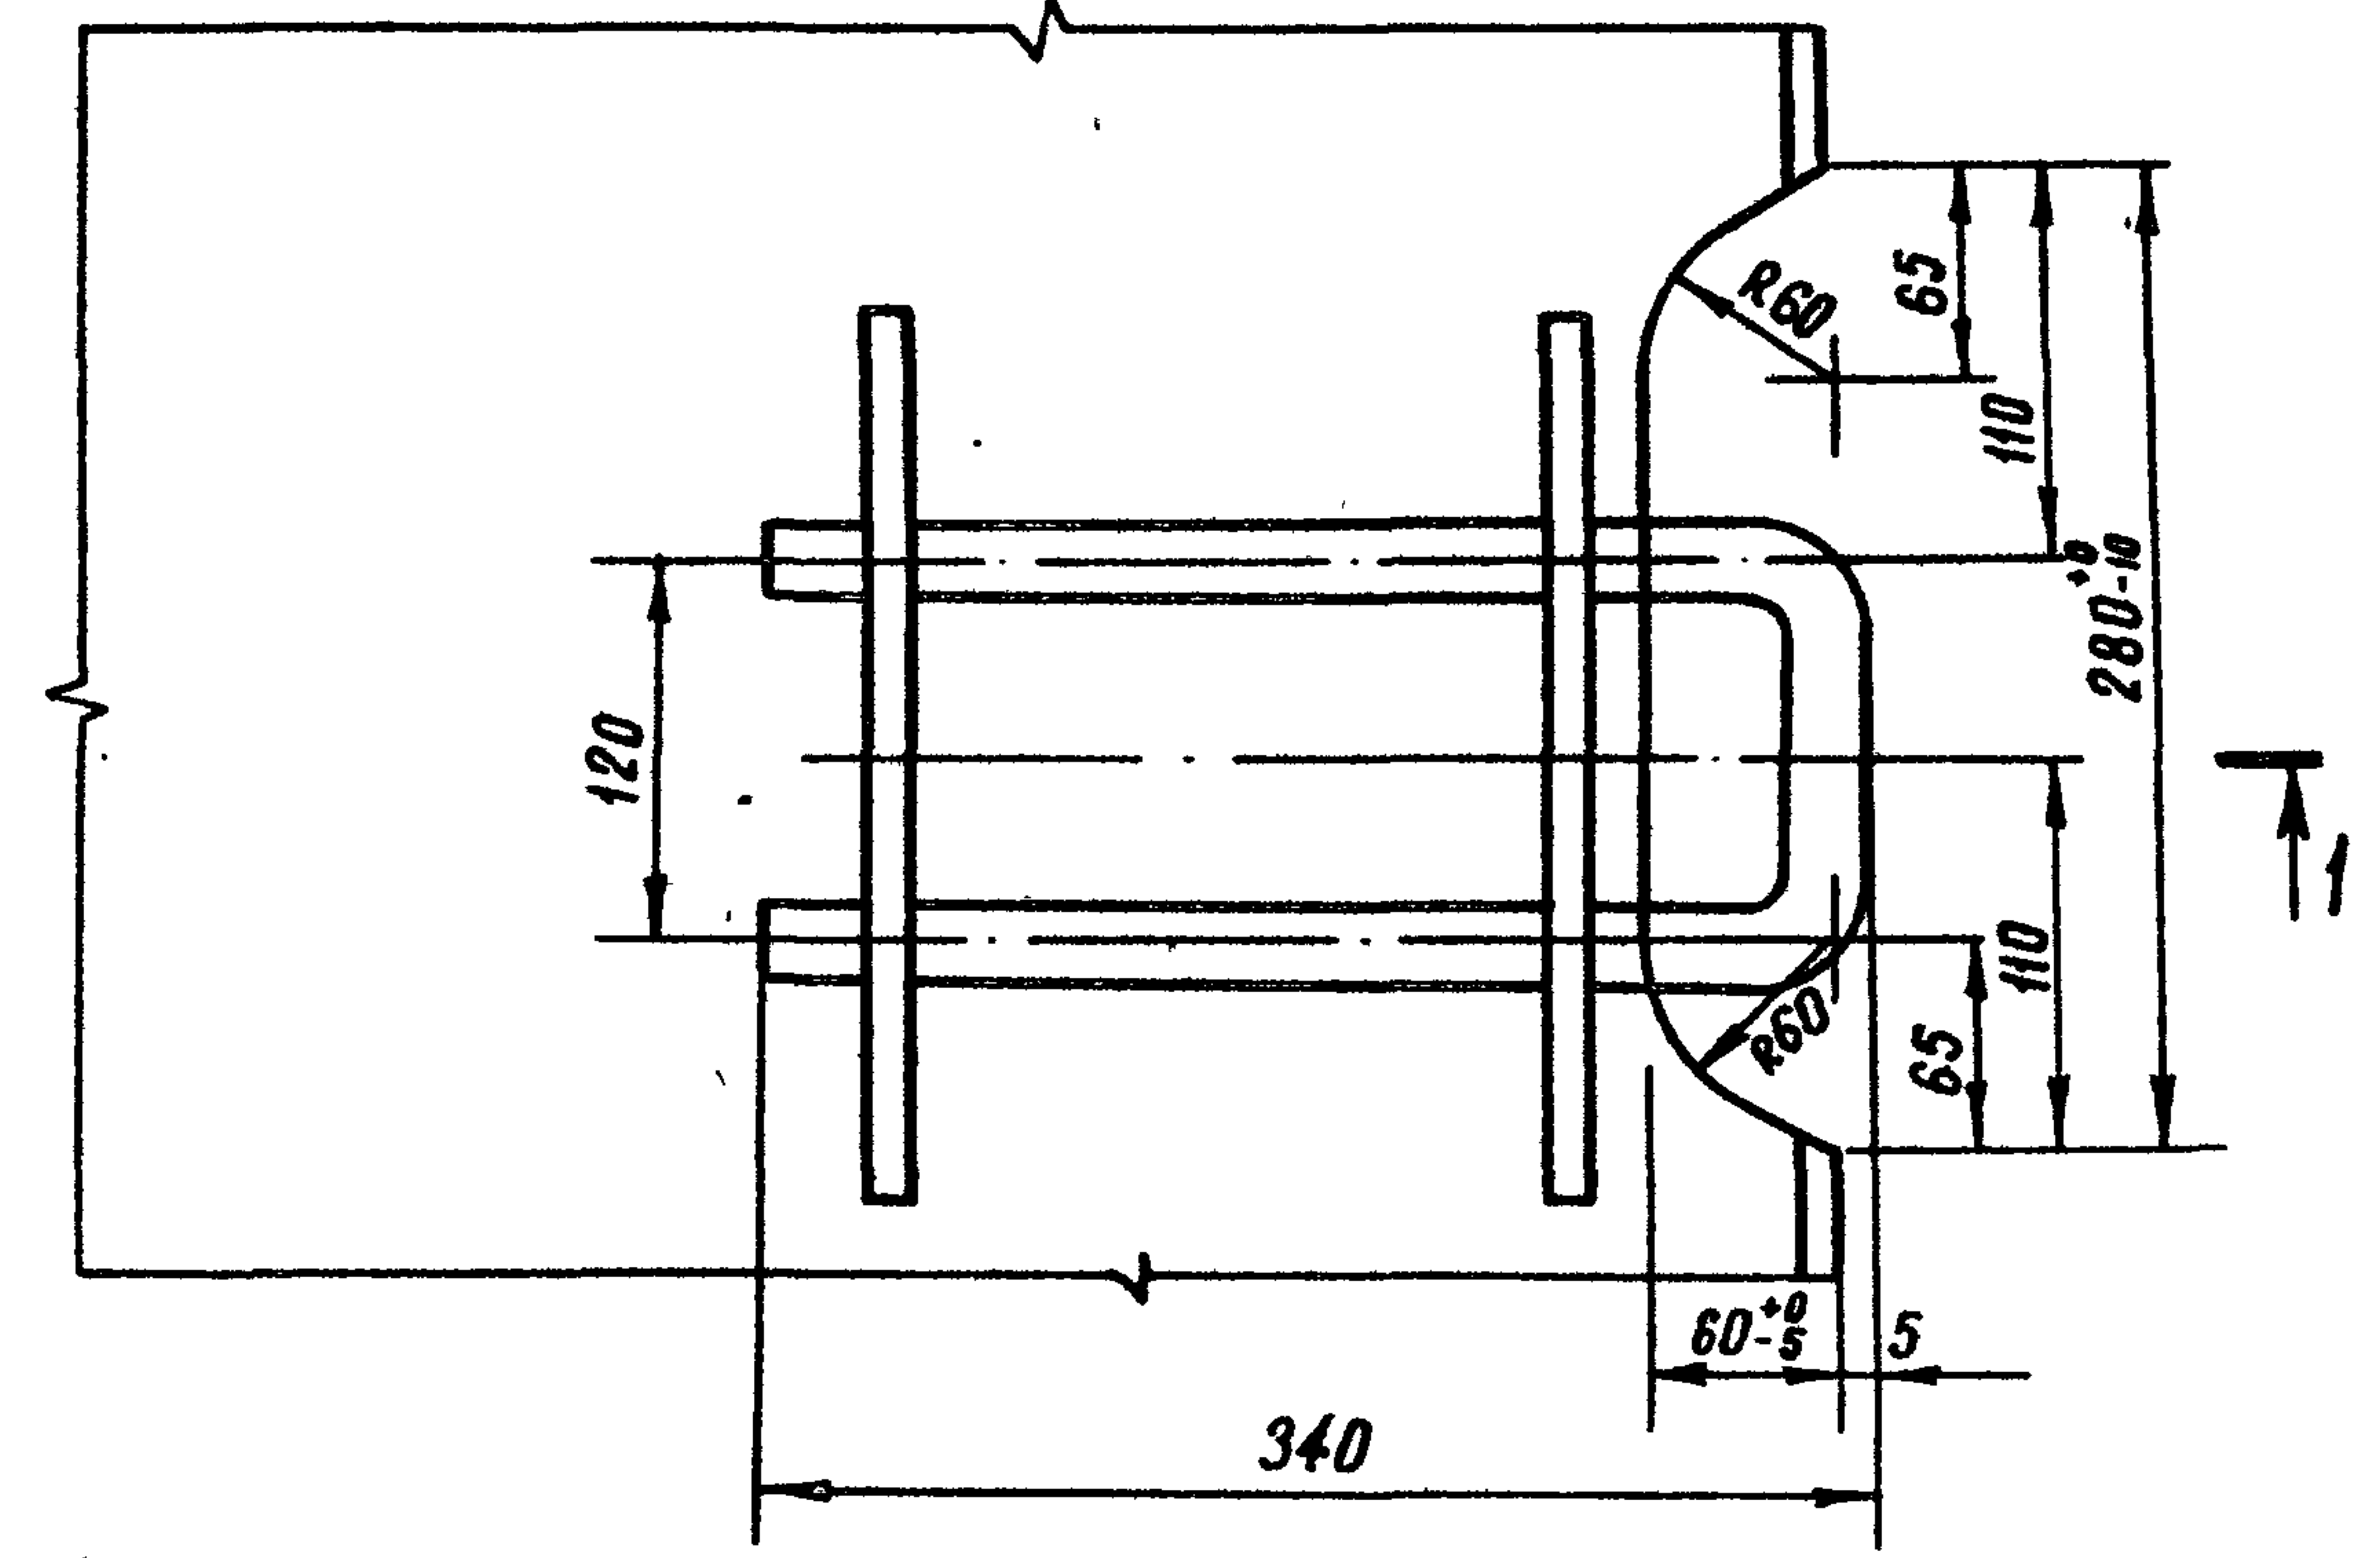

1-1

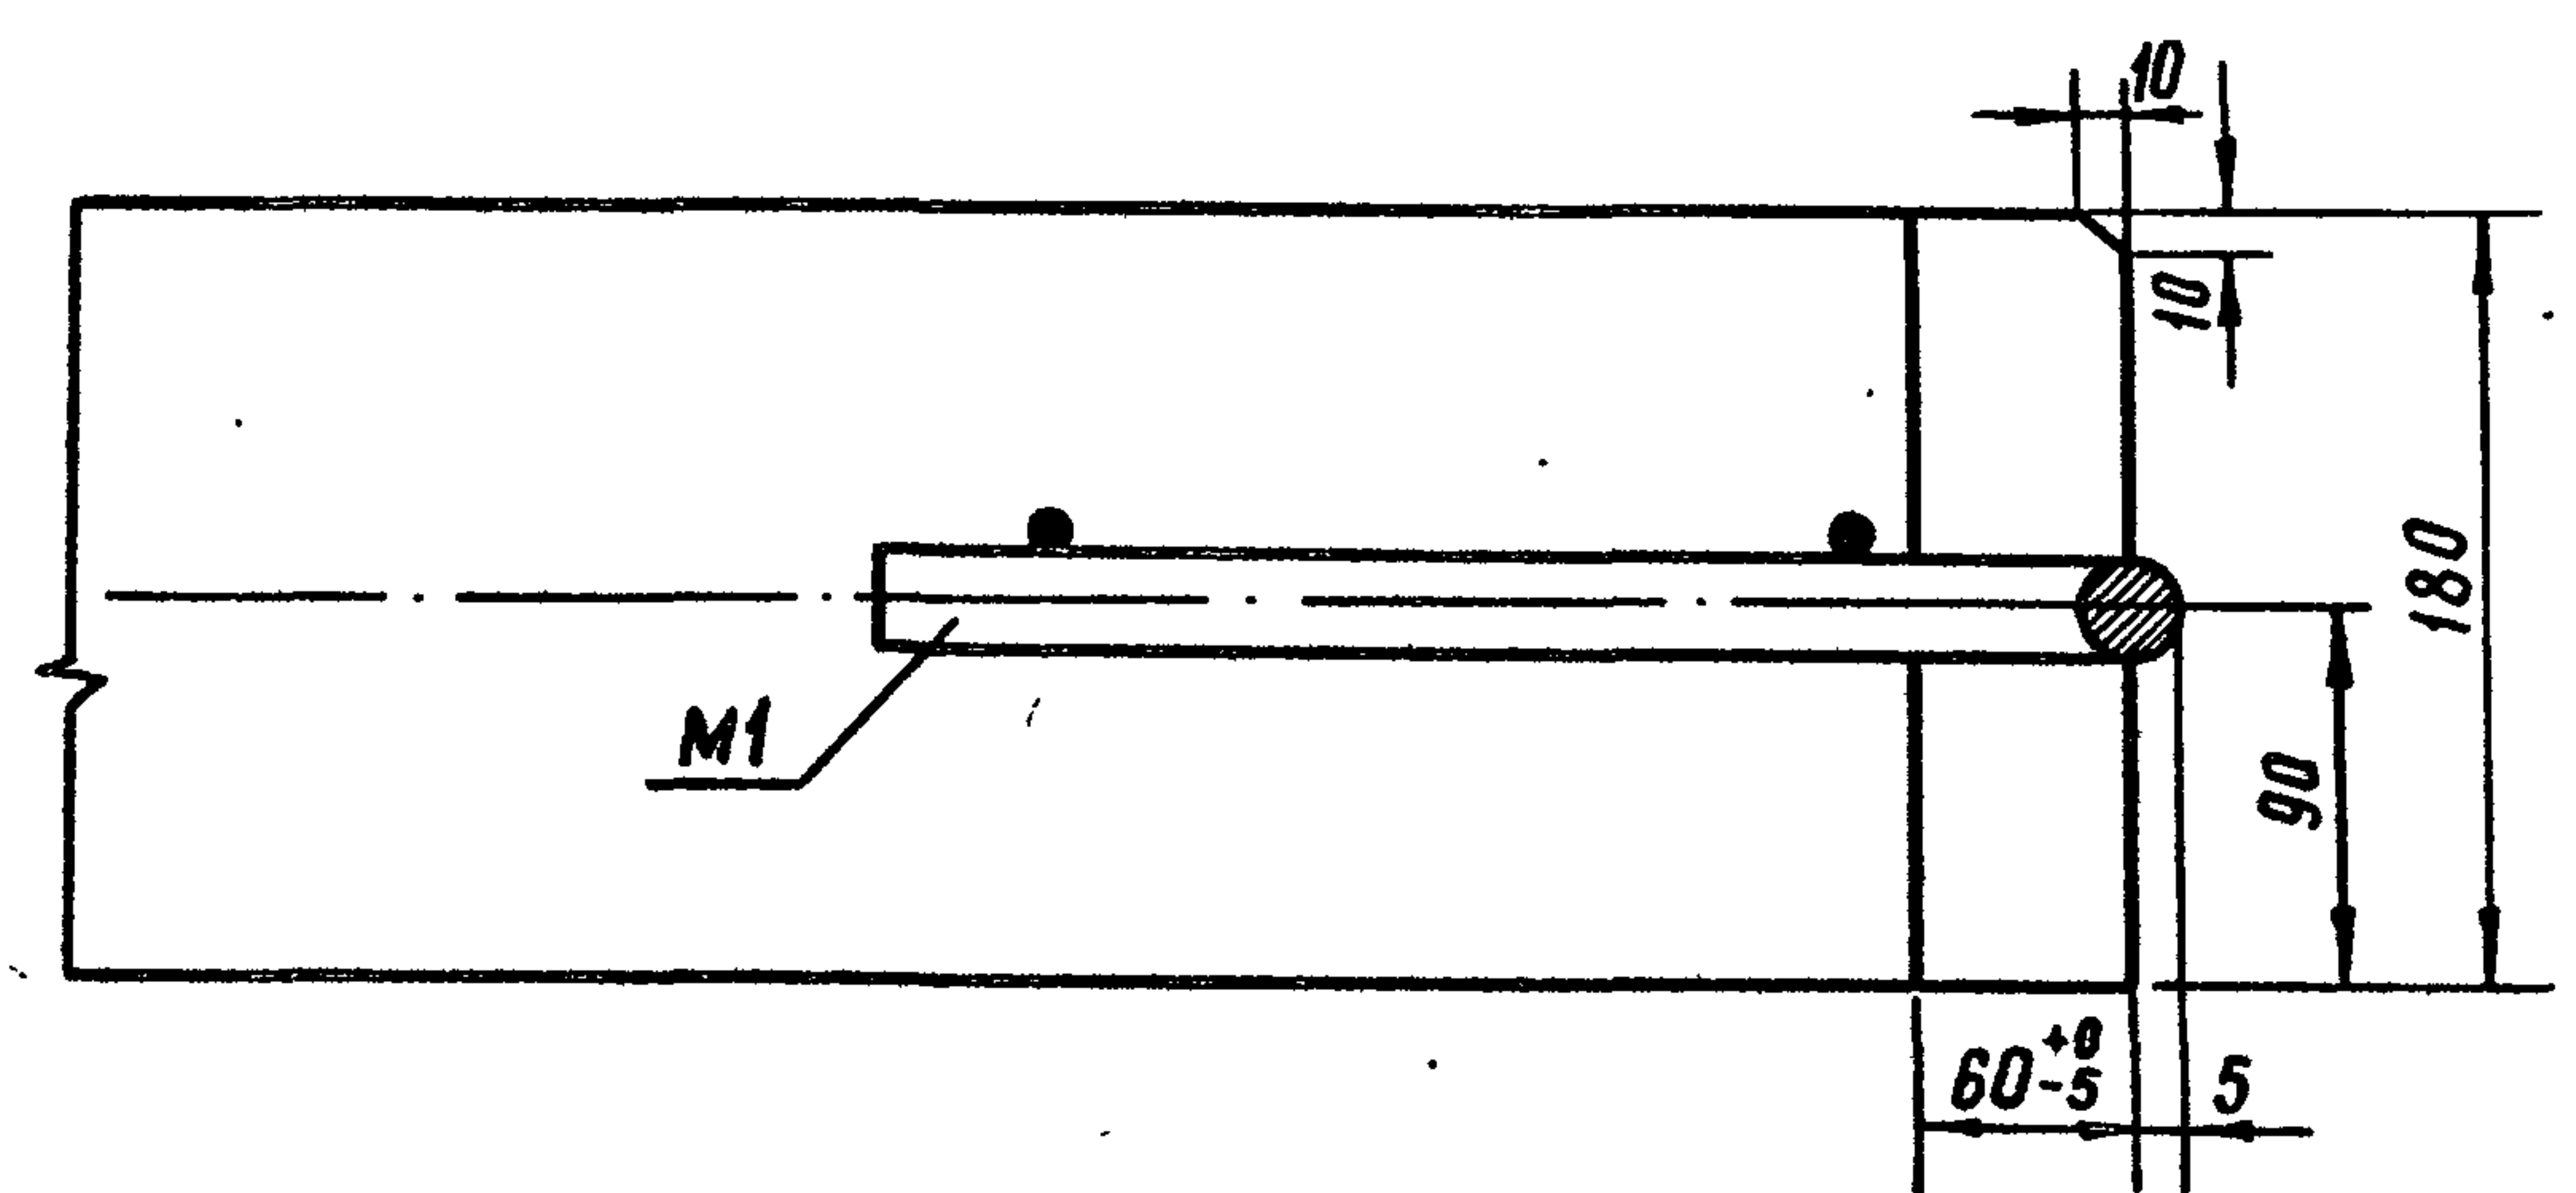



| | | | | |
|----------------------------|------------------|------------|-------------|----------------------|
| Зам. начальника учреждения | Начальник отдела | Специалист | Исполнители | Демин Жуков Сбыридов |
| Ряев - Богословский | Кульчицкий | Кульчицкий | | |

| | | | |
|------|--|----------|---------------|
| ТК | ПРЕДВАРИТЕЛЬНО НАПРЯЖЕННЫЕ ЖЕЛЕЗОБЕТОННЫЕ ПЛИТЫ ДЛЯ АЭРОДРОМНЫХ ПОКРЫТИЙ | 12687 21 | СЕРИЯ 3.506-3 |
| 1973 | ДЕТАЛИ УЗЛОВ А И Б ДЛЯ ПЛИТ ПАГ-18 И ПАГ-18Т | лист | 7 |

ПЛАН
АРМИРОВАНИЯ НИЖНЕЙ И ВЕРХНЕЙ ЗОНЫ ПЛИТЫ

2-2

3-3

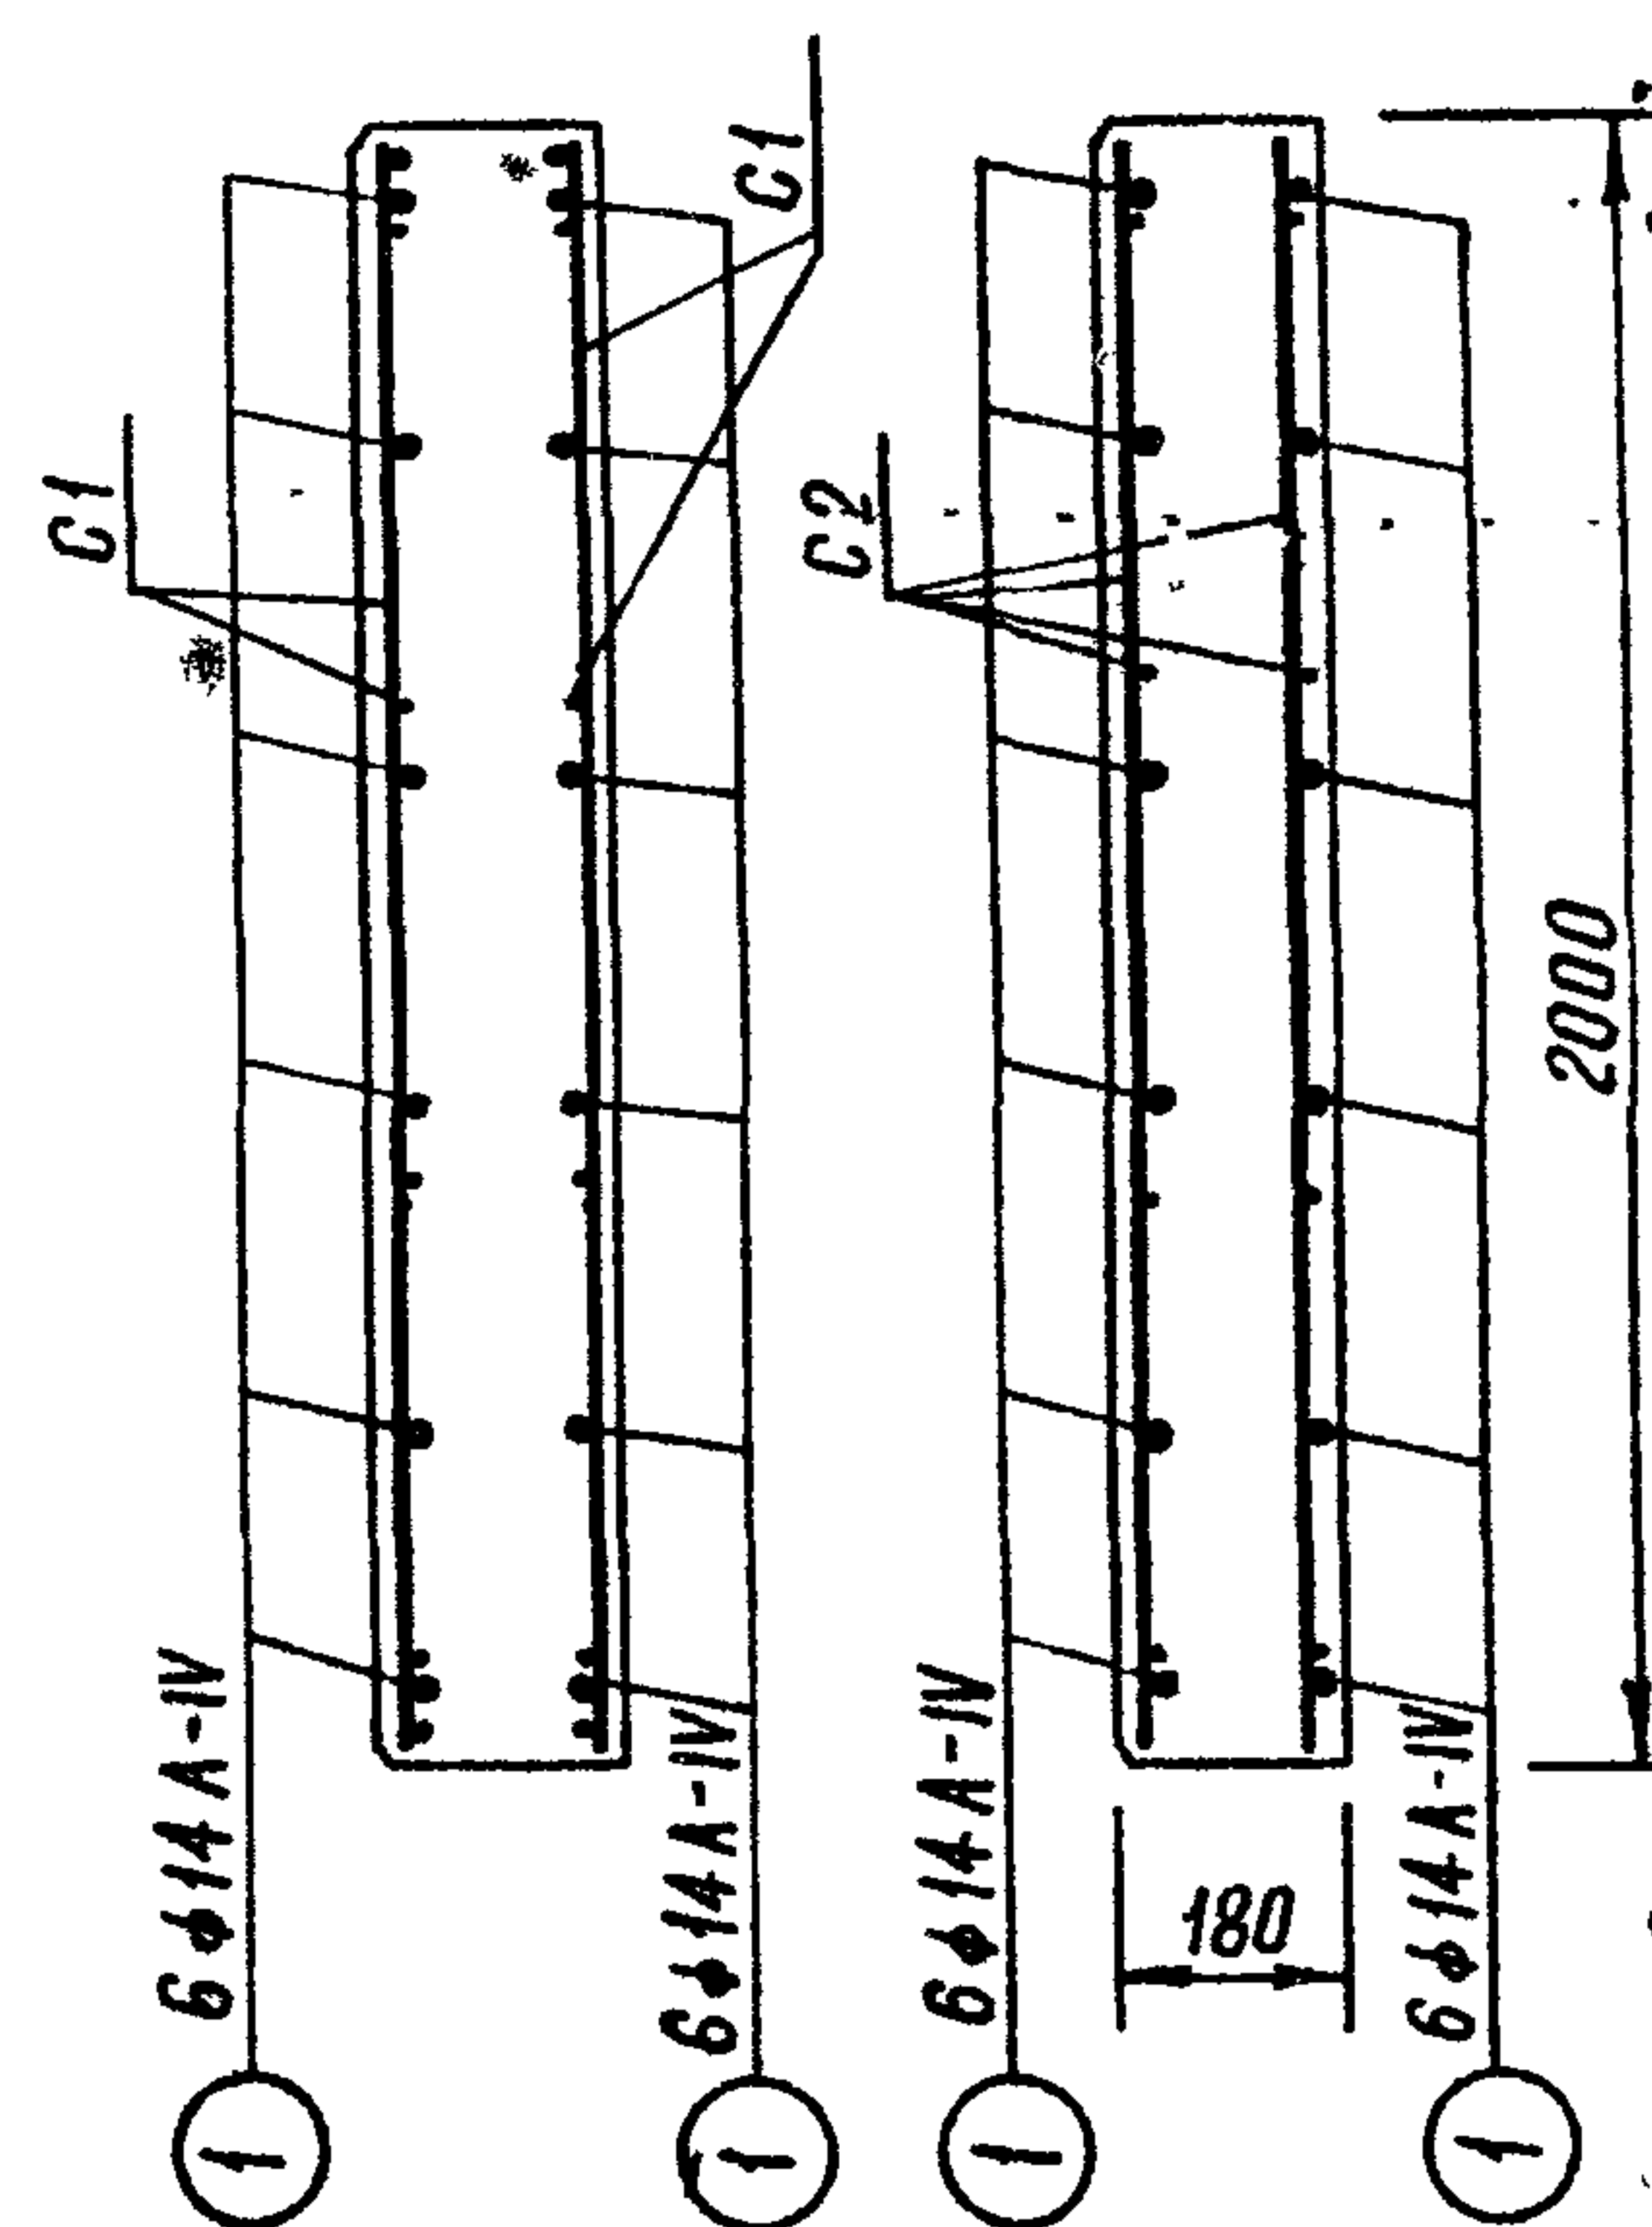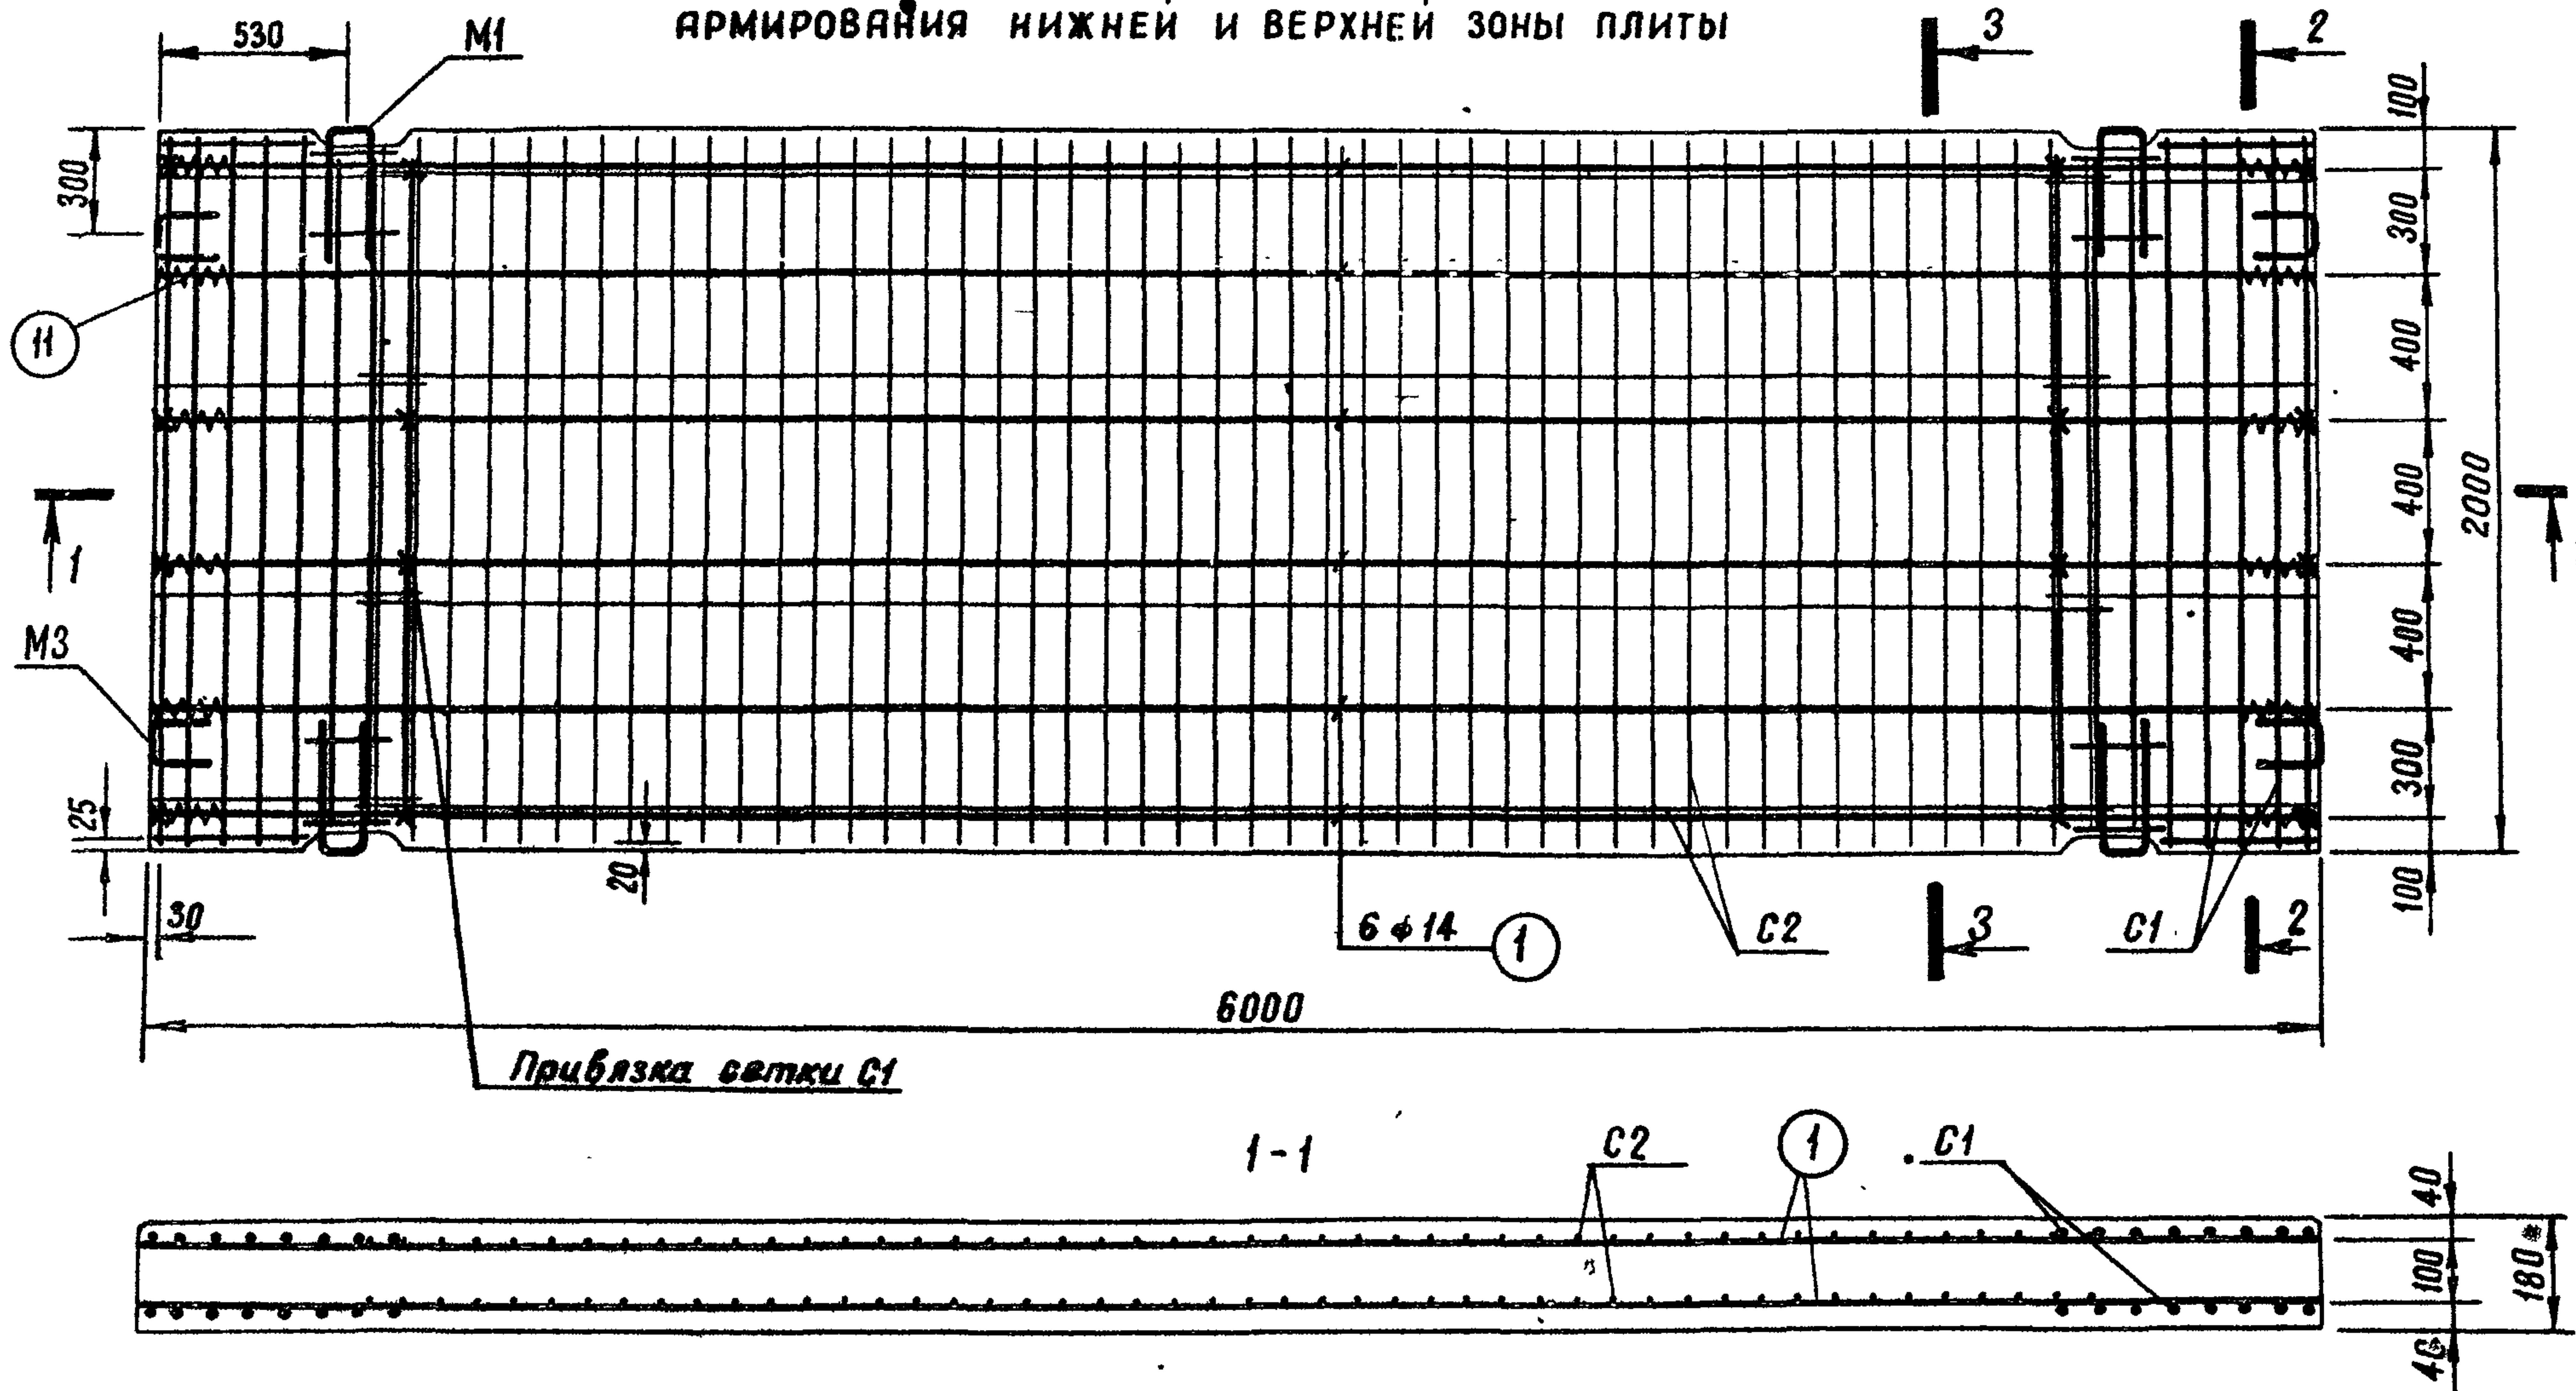

Спецификация арматуры на плиты ПАГ-18 и ПАГ-18Т

| Наименование арматурного изделия | № поз. | Эскиз | φ, мм и класс стали | Длина, мм | Кол-во, шт. | Общая длина, м | Выборка стали на плиту | | |
|----------------------------------|--------|-------|---------------------|-----------|-------------|----------------|------------------------|----------------|---------|
| | | | | | | | φ, мм | Общая длина, м | Вес, кг |
| Напрягаемая арматура | 1 | — | 14А-IV | 6000 | 12 | 72,0 | 14А-IV | 72,0 | 87,1 |
| | 1а | — | 14А-V | 6000 | 12 | 72,0 | 14А-V | 72,0 | 87,1 |
| Сетка С1 (4 шт) | 2 | — | 10А-II | 1980 | 5 | 9,9 | 10А-II | 65,2 | 40,0 |
| | 3 | — | 10А-II | 1860 | 3 | 5,6 | 5В-I | 11,3 | 2,0 |
| | 4 | — | 10А-II | 400 | 2 | 0,8 | Итого | | 42,0 |
| | 5 | — | 5В-I | 700 | 4 | 2,8 | | | |
| Сетка С2 (2 шт) | 6 | — | 5В-I | 1960 | 48 | 94,0 | 5В-I | 226,8 | 35,0 |
| | 7 | — | 5В-I | 4800 | 4 | 19,4 | Итого | | 35,0 |
| Скоба М1 (4 шт) | 8 | — | 20А-I | 800 | 1 | 0,8 | 20А-I | 3,2 | 8,0 |
| | 9 | — | 10А-I | 250 | 2 | 0,5 | 10А-I | 2,0 | 1,2 |
| Скоба М3 (4 шт) | 10 | — | 20А-I | 400 | 1 | 0,4 | Итого | | 9,2 |
| Спираль (24 шт) | 11 | — | 3В-I | 1250 | 1 | 1,25 | 3В-I | 30,0 | 1,7 |

Всего: 179,0

Примечания:

1. Плиты ПАГ-18 и ПАГ-18Т различаются маркой напрягаемой арматуры. Для плиты ПАГ-18 принята сталь класса А-IV с величиной контролируемого напряжения $\sigma_b = 5400 \text{ кг/см}^2$. Плита ПАГ-18Т армируется напрягаемой арматурой класса А-V. Величина контролируемого напряжения принята $\sigma_b = 6500 \text{ кг/см}^2$ из условия максимально допустимого нагрева 400°C .
2. Передача напряжения производится при прочности бетона на сжатие не ниже 210 кг/см^2 летом и 240 кг/см^2 - зимой.
3. Скобы М1 и М3 изготавливаются из стали класса А-I марки ВСтЗсп2
4. Сетка С2 привязывается к каждому стержню напрягаемой арматуры с шагом 1000 мм в нижней зоне и через 500 мм в верхней.
5. Сетка С1 привязывается к напрягаемой арматуре согласно схемы на данном чертеже.
6. Монтажная арматура сетки С1 в плите (поз.4 и 5) должна быть ориентирована во внутрь изделия (см. разрез 2-2).



12687 22

| | | |
|------|--|---------------|
| ТК | ПРЕДВАРИТЕЛЬНО НАПРЯЖЕННЫЕ ЖЕЛЕЗОБЕТОННЫЕ ПЛИТЫ ДЛЯ АЭРОДРОМНЫХ ПОКРЫТИЙ | СЕРИЯ 3.506-3 |
| 1973 | АРМИРОВАНИЕ И СПЕЦИФИКАЦИЯ АРМАТУРЫ ДЛЯ ПЛИТ ПАГ-18 и ПАГ-18Т | ЛИСТ 8 |

Демин
Жуков
Свиридов
Исполнители
Разв-Богословский
Курвичский
Зам. начальника учреждения
Начальник отдела

СЕТКА С2


СЕТКА С1

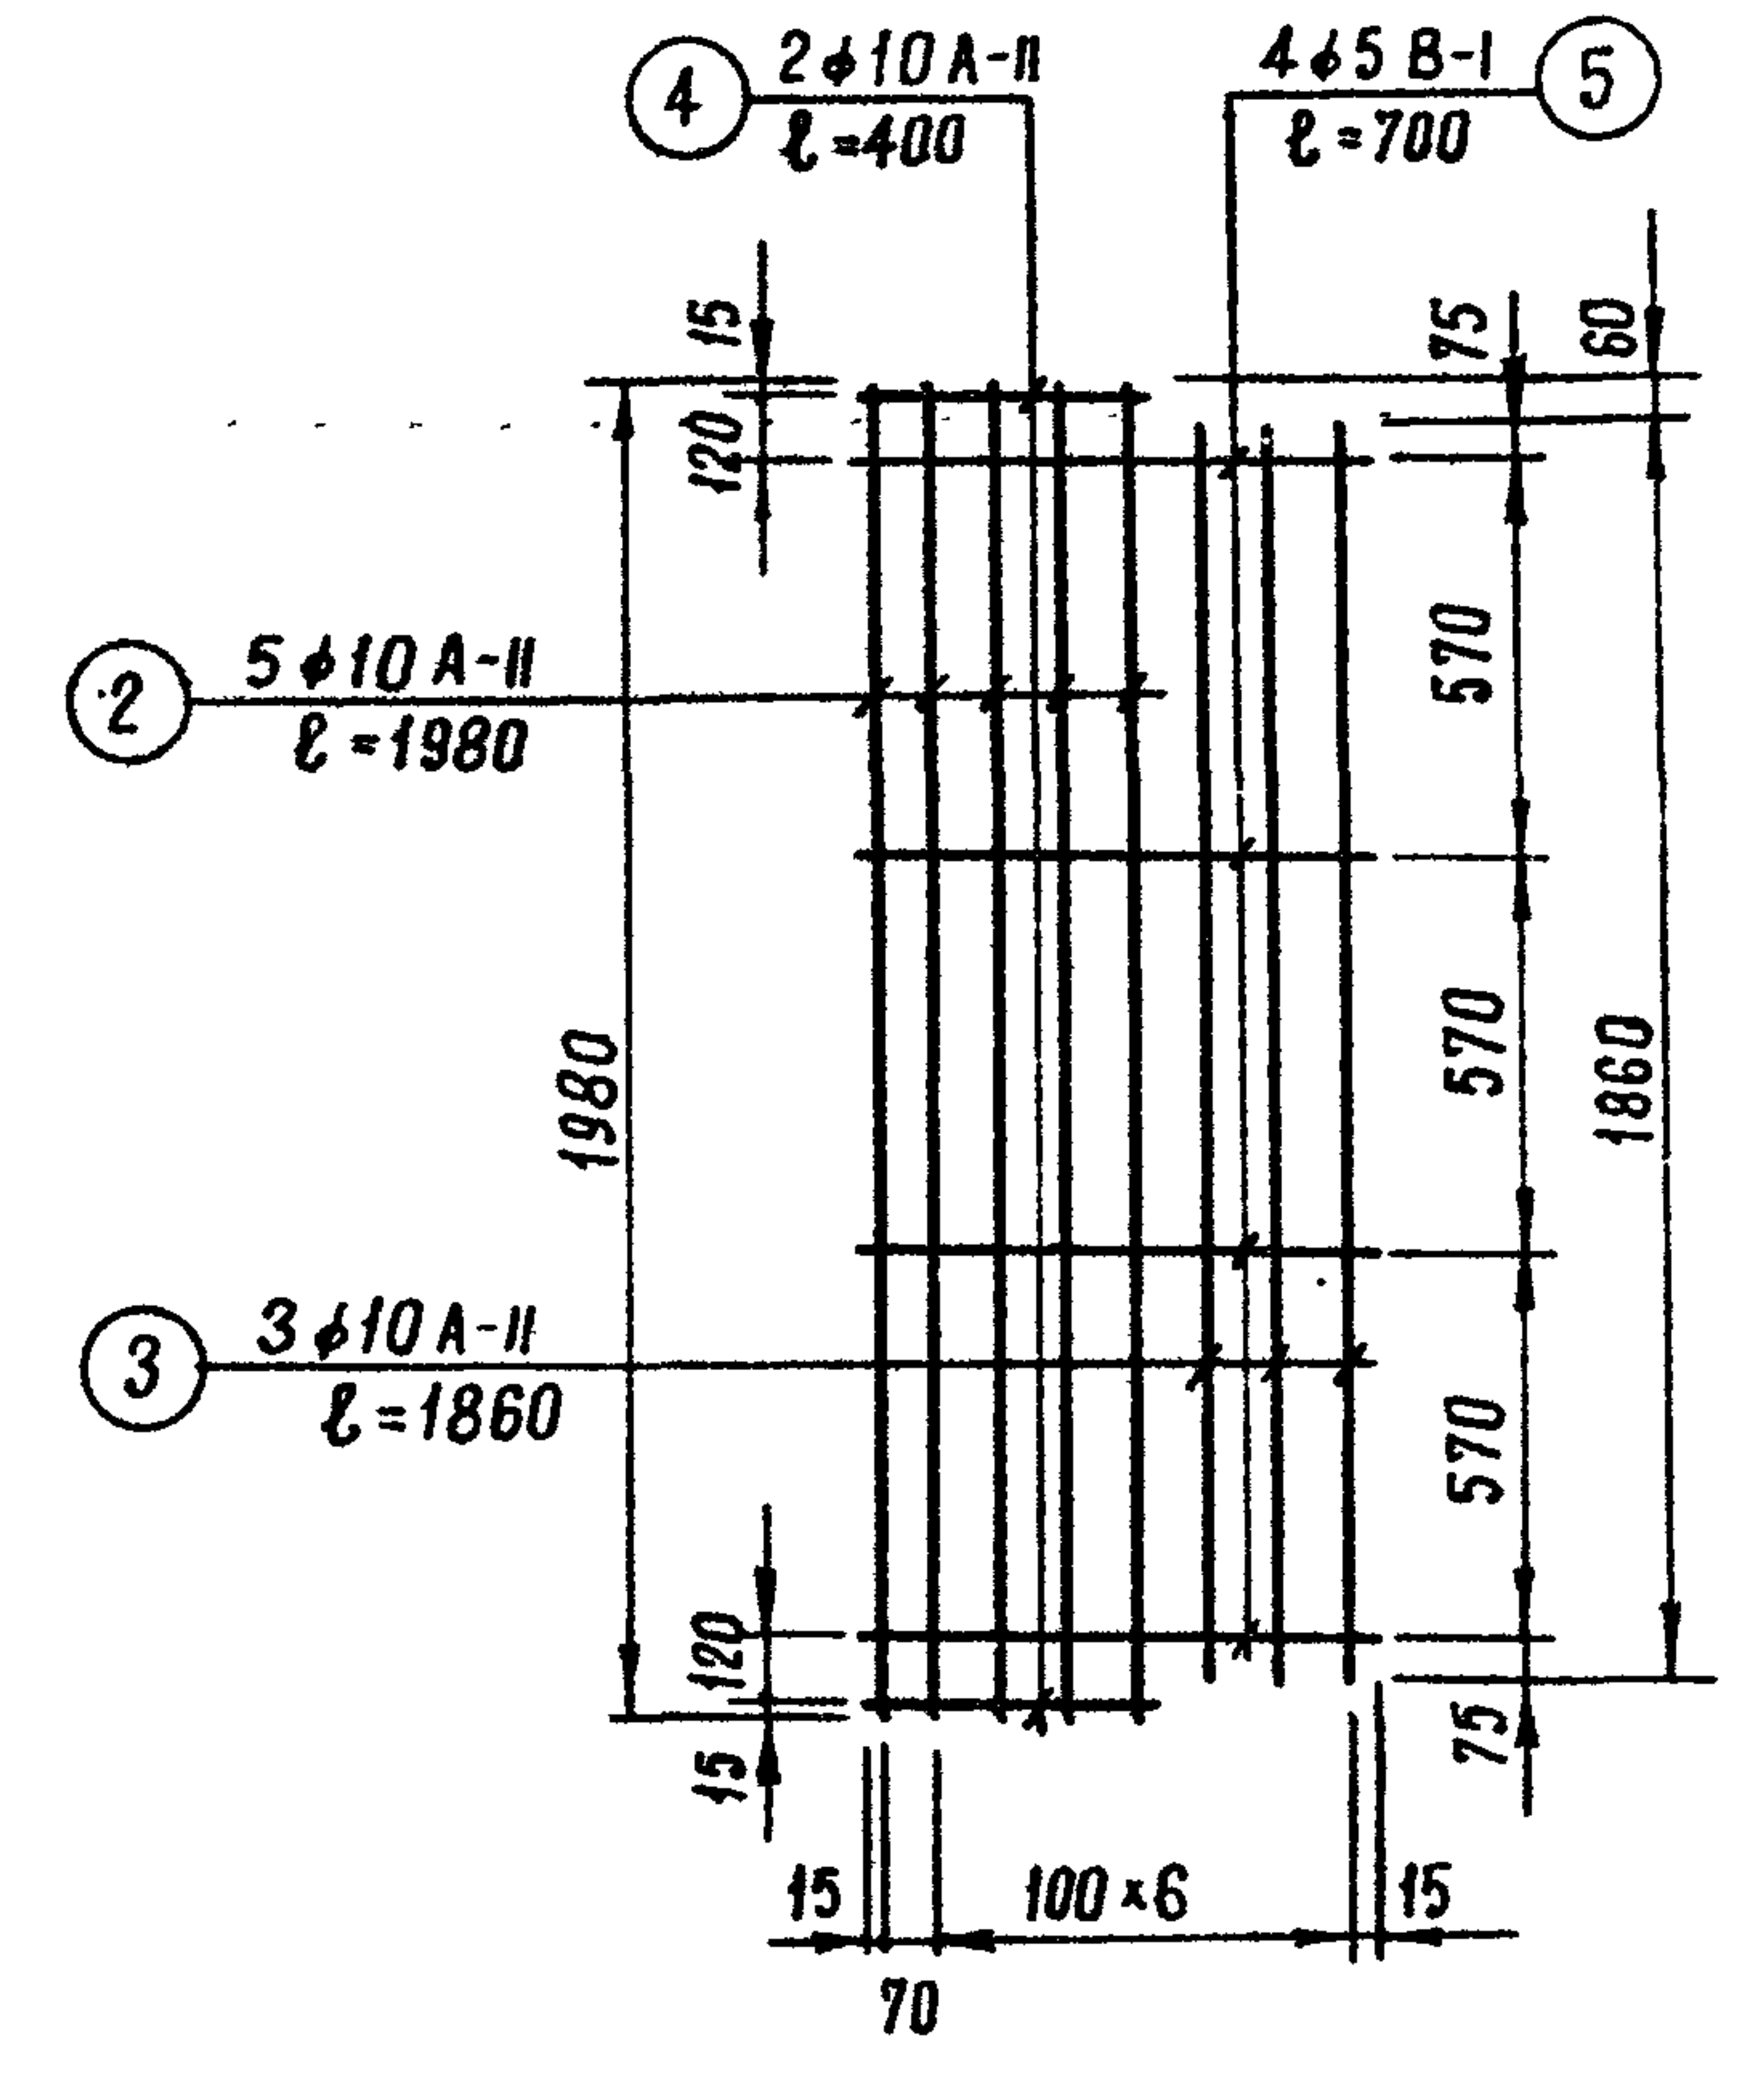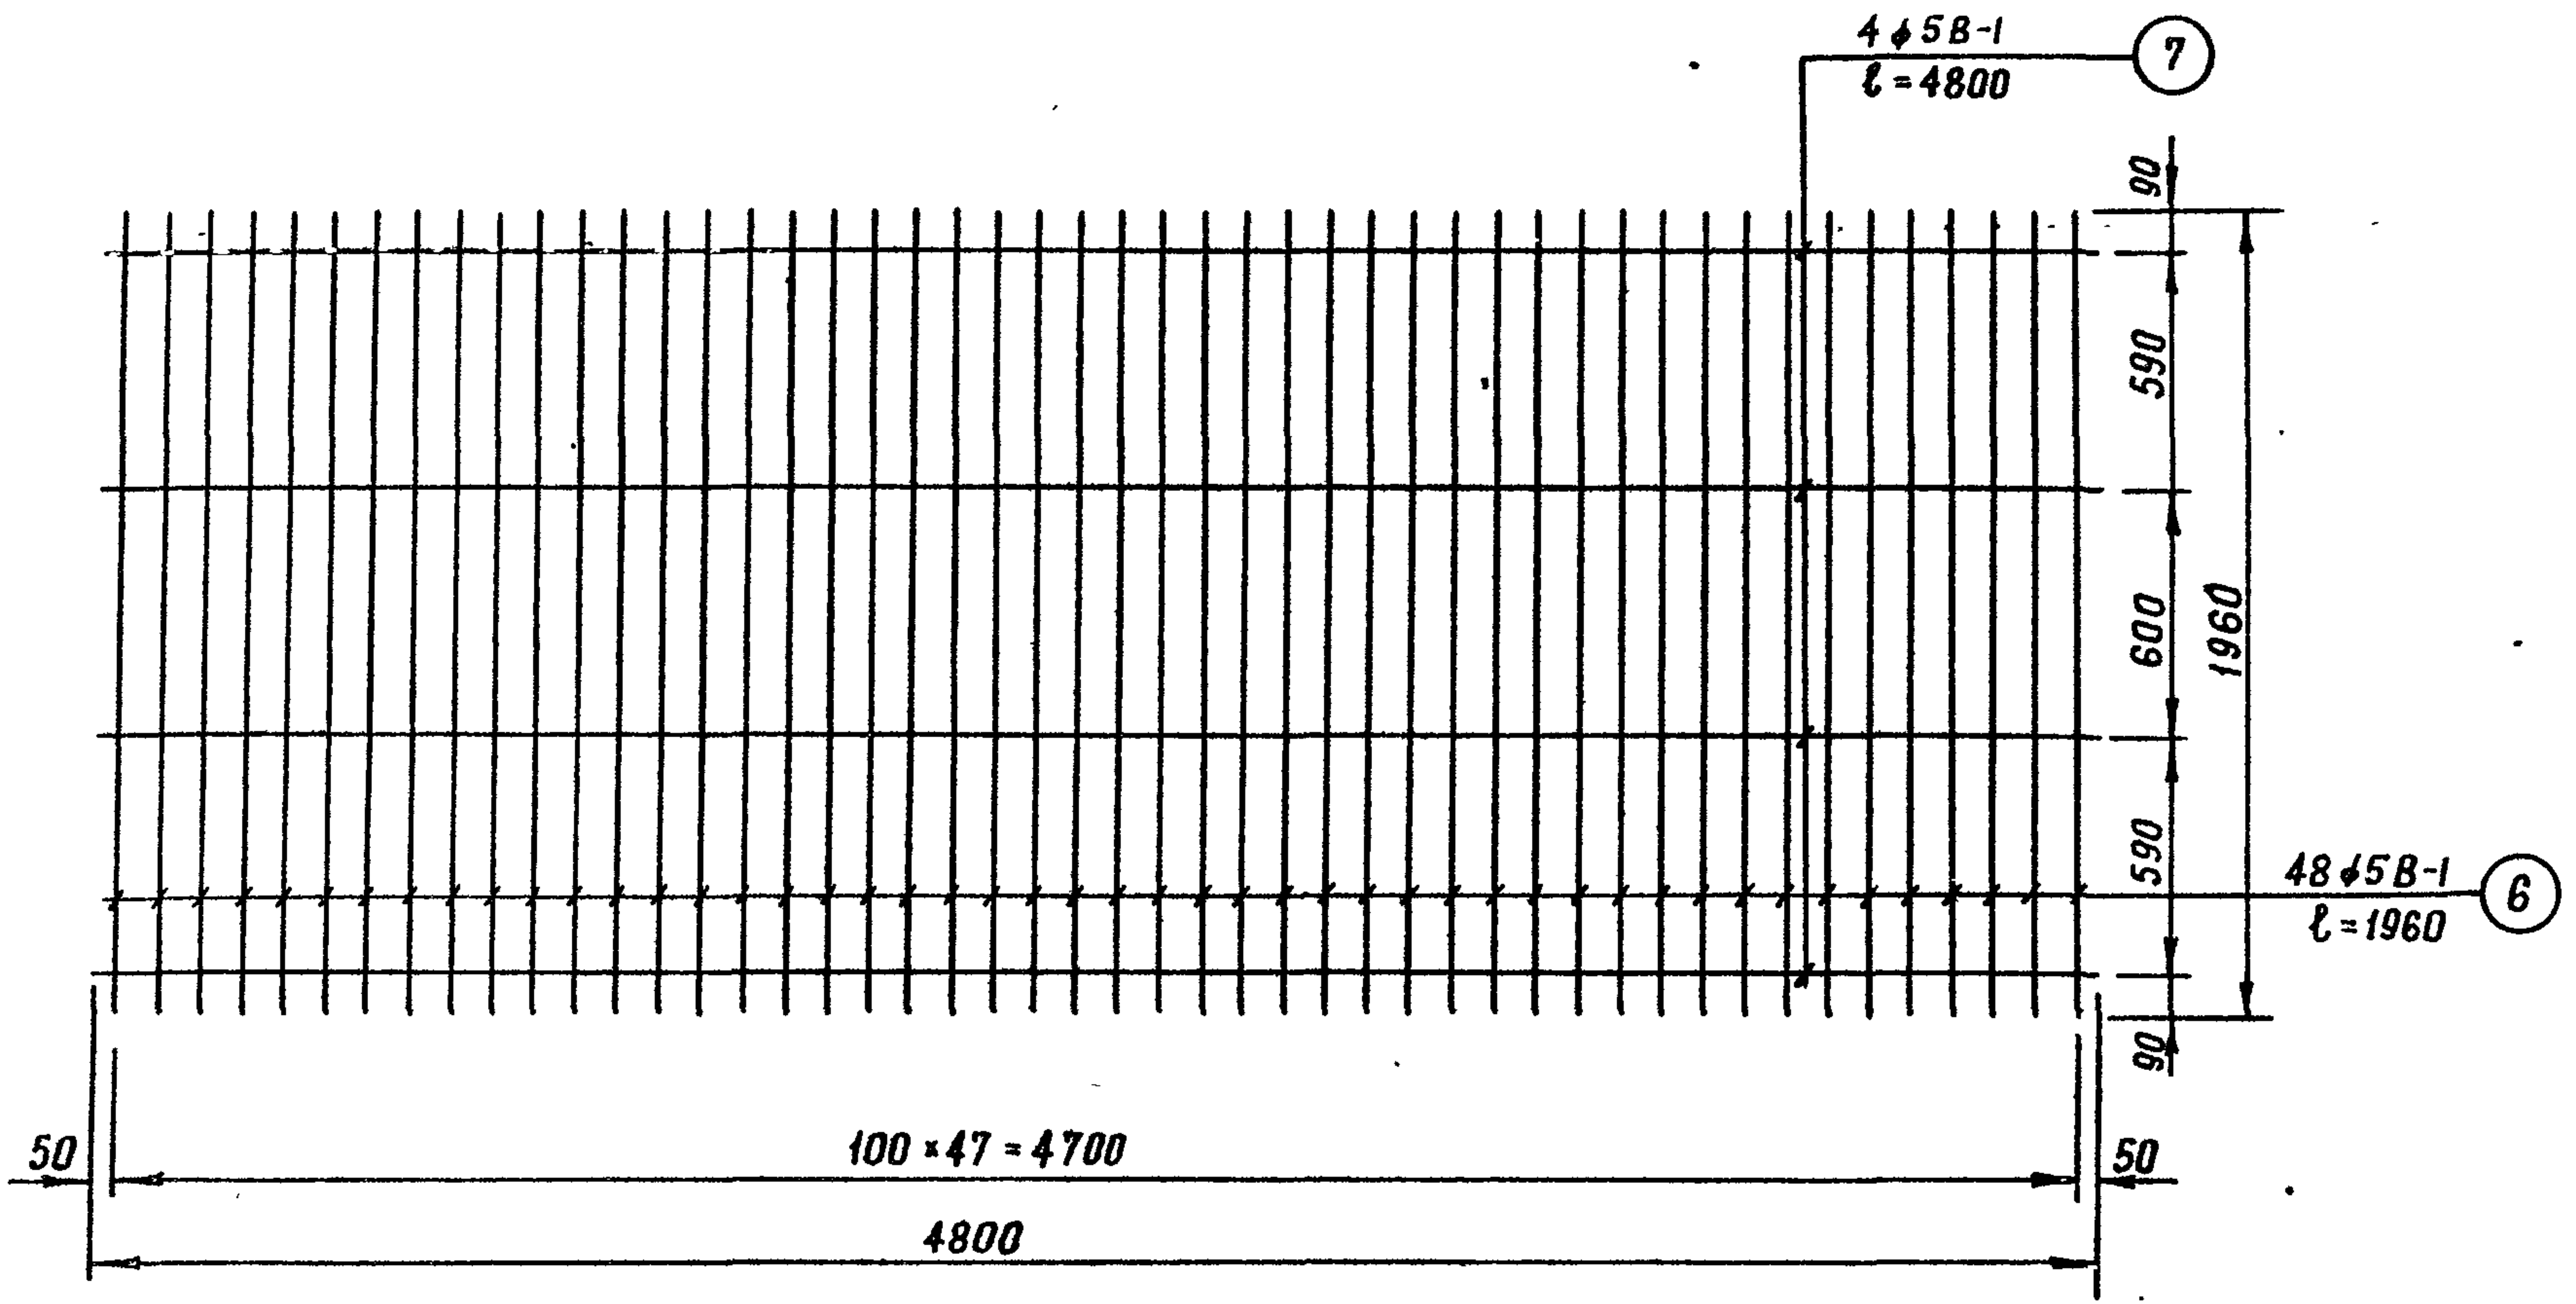


Спецификация на одно арматурное изделие

| №№ поз. | Эскиз | φ, мм и класс стали | Длина, мм | колич. шт. | Общая длина, м | Выборка стали | | | |
|--------------------------------------|-------|---------------------|-----------|------------|----------------|---------------|----------------|---------|-----|
| | | | | | | φ, мм | Общая длина, м | Вес, кг | |
| Сетка С1 | | | | | | | | | |
| 2 | | 10A-II | 1980 | 5 | 9,9 | 10A-II | 16,3 | 10,0 | |
| 3 | | 10A-II | 1860 | 3 | 5,6 | 5B-1 | 2,8 | 0,4 | |
| 4 | | 10A-II | 400 | 2 | 0,8 | | | Итого | |
| 5 | | 5B-1 | 700 | 4 | 2,8 | | | | |
| Сетка С2 | | | | | | | | | |
| 6 | | 5B-1 | 1960 | 48 | 94,0 | 5B-1 | 113,4 | 17,5 | |
| 7 | | 5B-1 | 4800 | 4 | 19,4 | Итого | | 17,5 | |
| Стыковая и монтажная скоба М1 | | | | | | | | | |
| 8 | | 20A-1 | 800 | 1 | 0,8 | 20A-1 | 0,8 | 2,0 | |
| 9 | | 10A-1 | 250 | 2 | 0,5 | 10A-1 | 0,5 | 0,3 | |
| | | | | | | | | Итого | 2,3 |
| Стыковая скоба М3 | | | | | | | | | |
| 10 | | 20A-1 | 400 | 1 | 0,4 | 20A-1 | 0,4 | 1,0 | |
| Спираль | | | | | | | | | |
| 11 | | 3B-1 | 1250 | 1 | 1,25 | 3B-1 | 1,25 | 0,07 | |


Стыковая и монтажная скоба М1

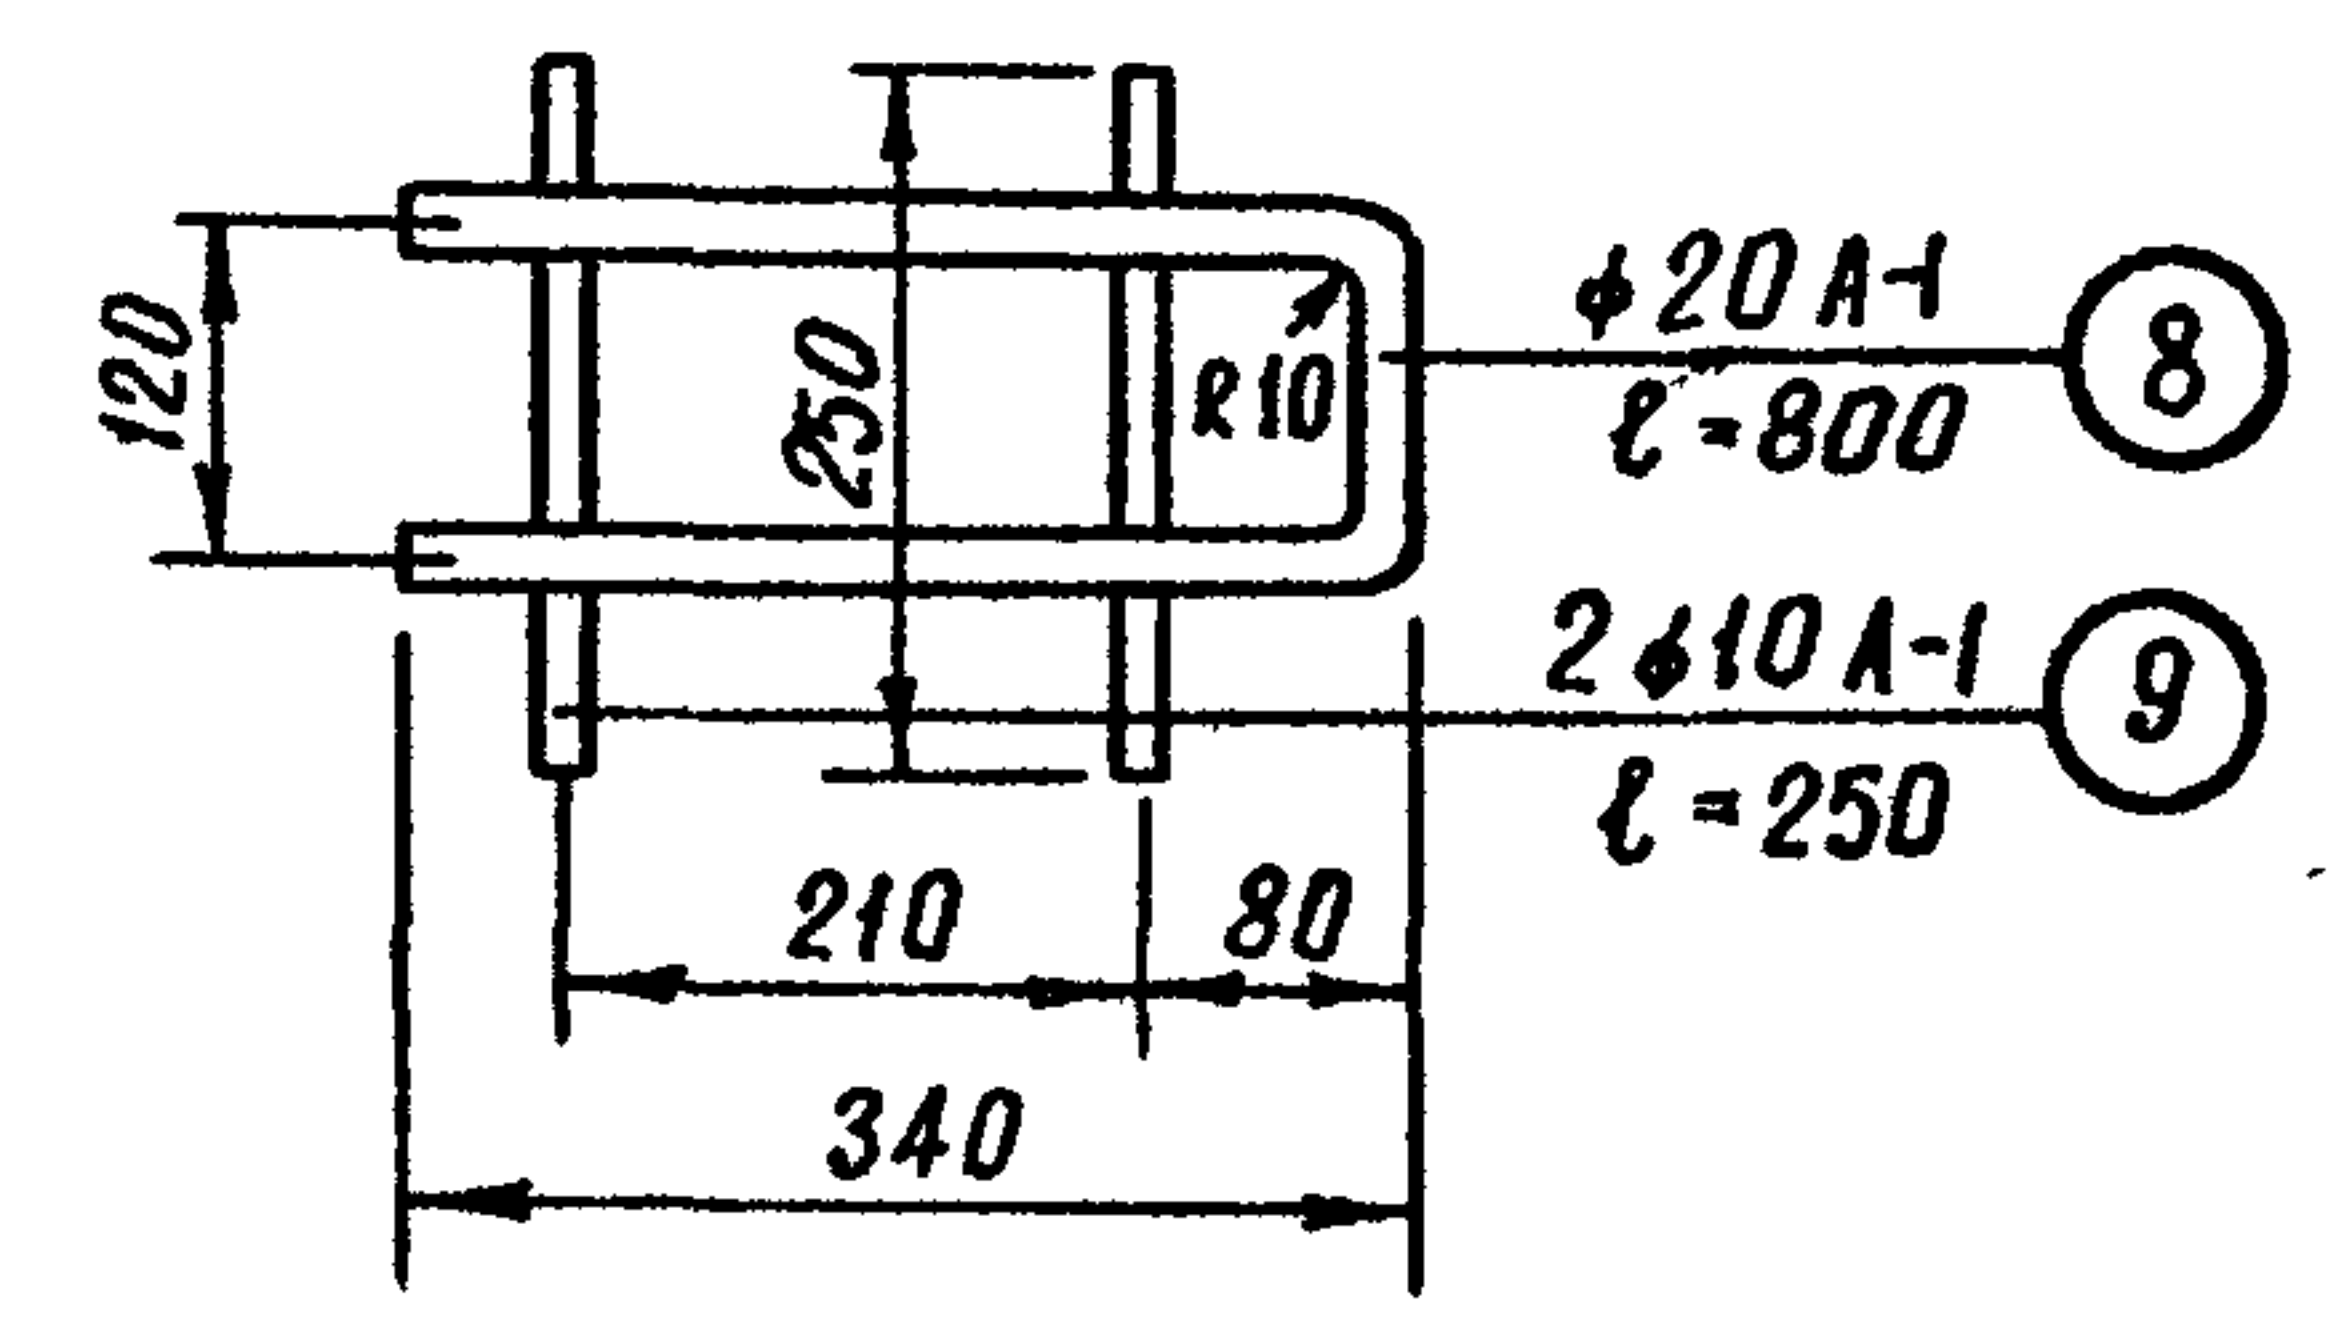

Стыковая скоба М3

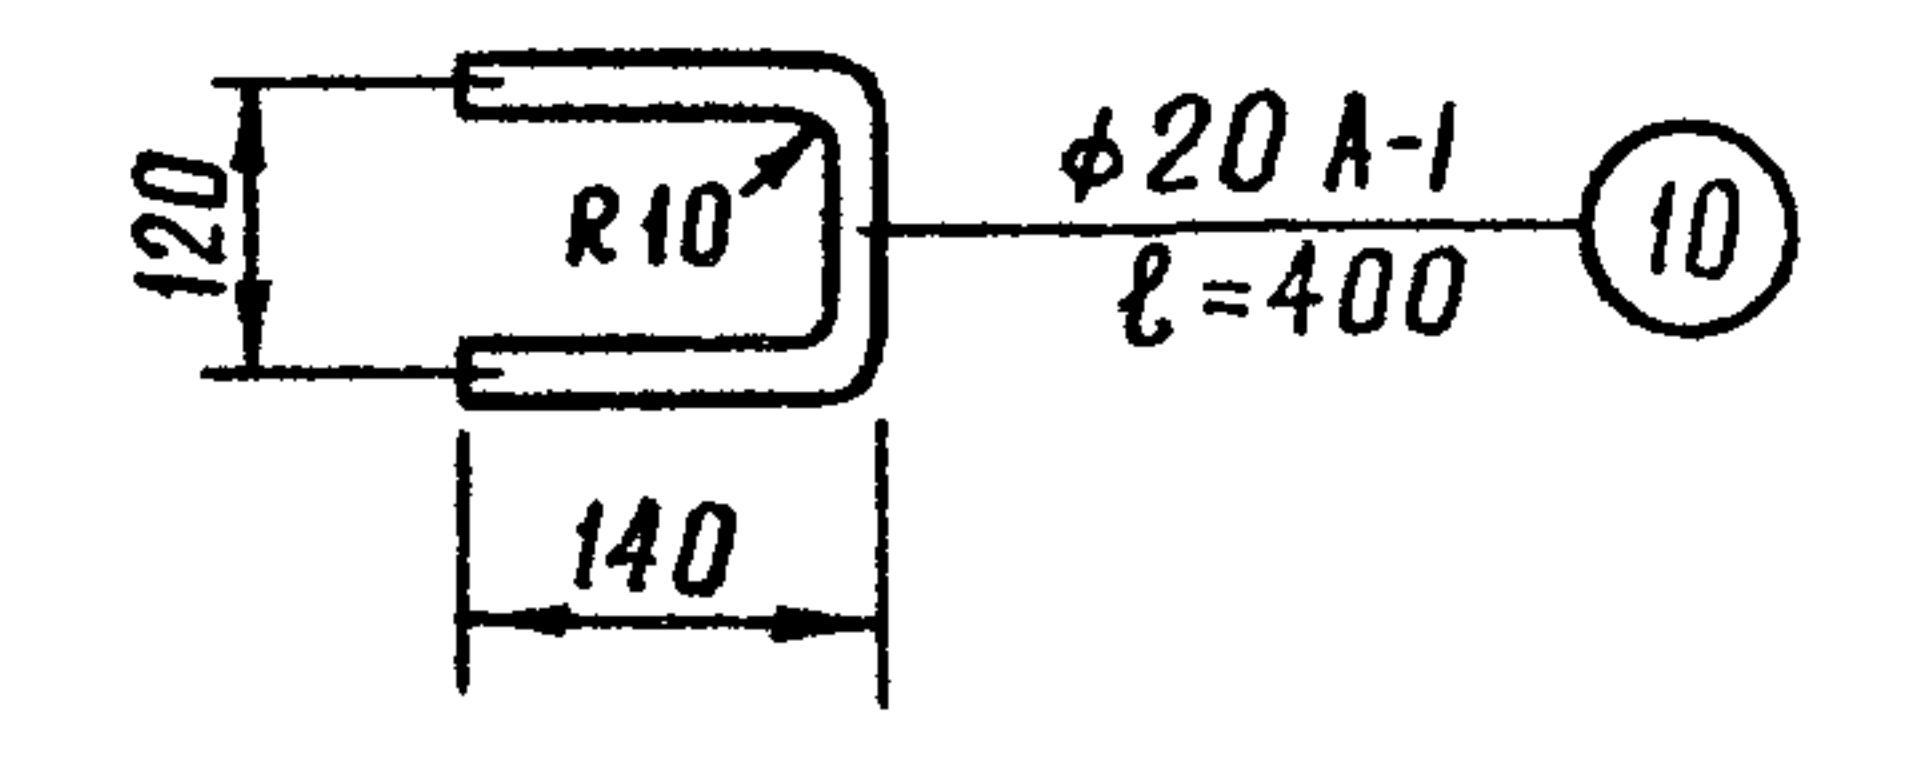

Спираль

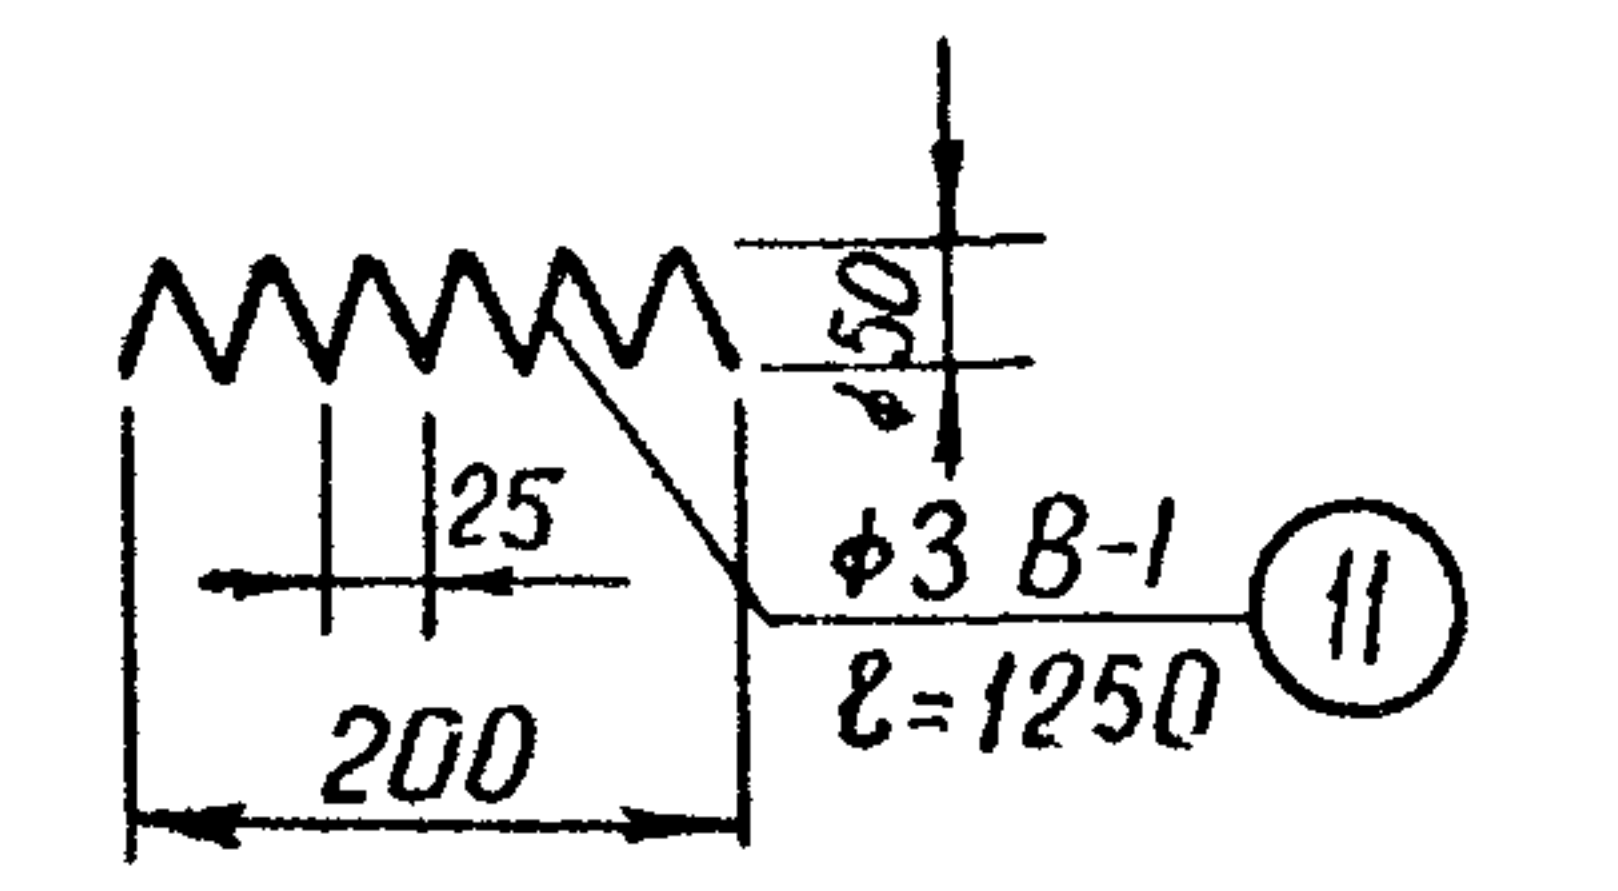

12687 (23)

| | | |
|------|--|---------------|
| ТК | ПРЕДВАРИТЕЛЬНО НАПРЯЖЕННЫЕ ЖЕЛЕЗОБЕТОННЫЕ ПЛИТЫ ДЛЯ АЭРОДРОМНЫХ ПОКРЫТИЙ | СЕРИЯ 3.506-3 |
| 1973 | СЕТКИ С1 и С2, СТЫКОВЫЕ СКОБЫ М1 и М3, СПИРАЛЬ ДЛЯ ПЛИТ ПАГ-18 и ПАГ-18Т | ЛИСТ 9 |

Демин Жуков Сбыридов
 Исполнители
 Равб-возовский Кульчицкий
 Зам. начальника учреждения Начальник отдела